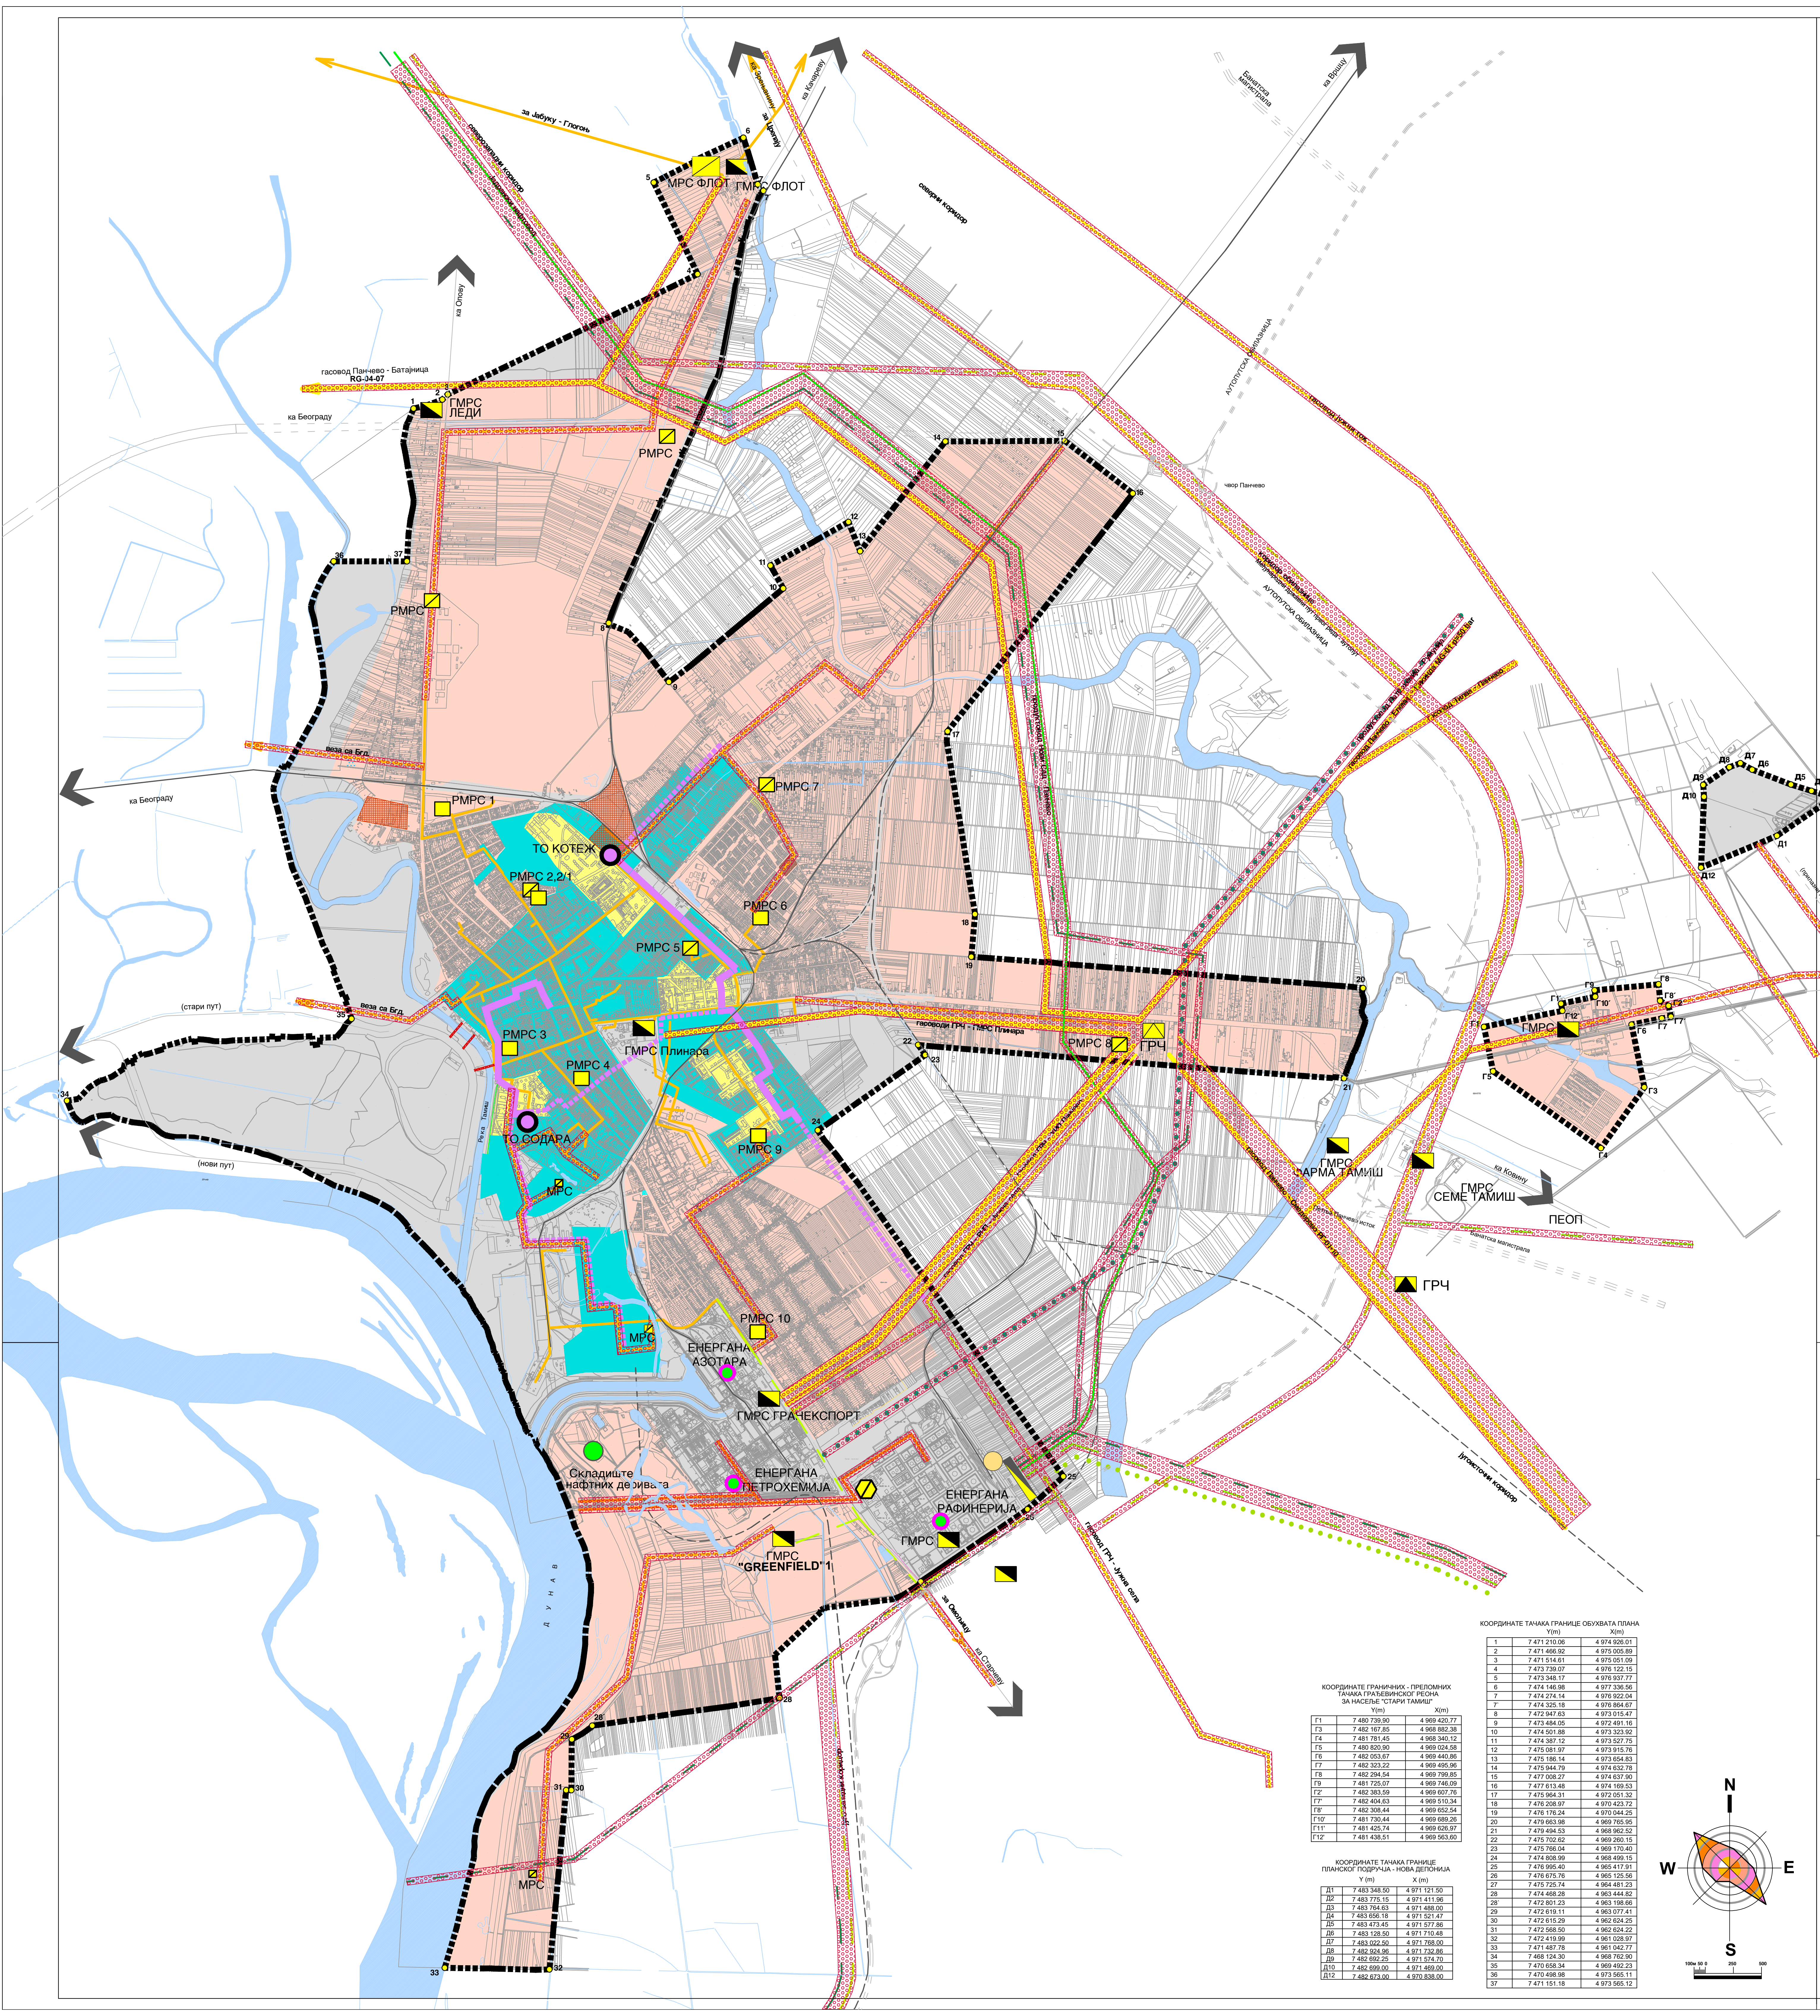
за Јабуку - Глогоњ
северозападни коридор
Јадрански нафтовод
ка Зрењанину
за Црепају
ка Качареву
северни коридор
ка Вршцу
Банатска магистрала
МРС ФЛОТ
ГМРС ФЛОТ
ка Опову
гасовод Панчево - Батајница
RG-04-07
ка Београду
ГМРС ЛЕДИ
РМРС
АУТОПУТСКА ОБИЛАЗНИЦА
гасовод Јужни ток
чвор Панчево
коридор обилазнице
међународни државни пут првог реда - аутопут
веза са Бгд.
ка Београду
РМРС 1
РМРС 7
ТО КОТЕЖ
РМРС 2,2/1
РМРС 6
РМРС 5
(стари пут)
РМРС 3
ГМРС Плинара
РМРС 4
ТО СОДАРА
Река Тамиш
(нови пут)
РМРС 9
МРС
гасоводи ГРЧ - ГМРС Плинара
РМРС 8
ГРЧ
ГМРС ФАРМА ТАМИШ
ГМРС СЕМЕ ТАМИШ
ка Ковину
ПЕОП
Банатска магистрала
ка Долову
(приступни пут)
ГМРС
РМРС 10
ЕНЕРГАНА АЗОТАРА
ГМРС ГРАЧЕКСПОРТ
Складиште нафтних деривата
ЕНЕРГАНА ПЕТРОХЕМИЈА
ЕНЕРГАНА РАФИНЕРИЈА
ГМРС
ГМРС "GREENFIELD"1
гасовод ГРЧ - Јужна села
југоисточни коридор
за Омољицу
ка Старчеву
Д У Н А В
МРС
1
2
3
4
5
6
7
8
9
10
11
12
13
14
15
16
17
18
19
20
21
22
23
24
25
26
28
28'
29
30
31
32
33
34
35
36
37
Г1
Г2
Г3
Г4
Г5
Г6
Г7
Г8
Г9
Г10'
Г11
Г12'
Д1
Д2
Д3
Д4
Д5
Д6
Д7
Д8
Д9
Д10
Д12
N
S
W
E
100м 50 0
250
500

ПОСТОЈЕЋЕ СТАЊЕ

- ● топлана
- ● енергана
- ● ЈП ТРАНСНАФТА мерна станица
- ● складиште нафтних деривата
- ◩ гасни разделни чвор
- ◩ Главна мерно регулациона станица
- ■ мерно регулациона станица

- вреловод
- гасовод мрежа преко 16 бар-а
- гасовод мрежа до 16 бар-а
- Јадрански нафтовод - ЈАНАФ
- • • • • продуктовод ХИП Петрохемија - Румунија
- продуктовод ХИП Петрохемија - РНП, РНП - лука РНП

ПЛАНИРАНО

- ▨ подручје планирано за развој гасификације
- ▨ подручје планирано за развој и гасификације и топлификације
- ▨ подручје планирано за развој топлификације
- ▨ подручје планирано за обновљиве изворе енергије

- ▲ гасни разделни чвор
- ◩ Главна мерно регулациона станица
- ◩ мерно регулациона станица
- ⬡ ТЕ-ТО

- ЈП ТРАНСНАФТА терминал Панчево са проширењем за ПЕОП
- гасовод мрежа транспорта преко 16 бар-а
- гасовод мрежа дистрибуције до 16 бар-а
- • • • • • • технички гасови
- вреловод
- нафтовод
- планирани коридори - ново,измештање (гас, технички гасови, продуктоводи, вреловоди ...)
- Продуктовод ЈП ТРАНСНАФТА
- ▨ зоне ограничене градње у инфраструктурним коридорима

ИЗМЕНЕ И ДОПУНЕ
ГЕНЕРАЛНОГ УРБАНИСТИЧКОГ ПЛАНА ПАНЧЕВА

Планиране површине, правци, коридори и капацитети инфраструктуре: термоенергетика

ЛЕГЕНДА

- ▮▮▮▮▮▮▮ граница обухвата плана
- 1 - 37, Г1- Г12, Д1 - Д12 тачке обухвата плана
- ▨ обухват планског подручја
- ▨ водене површине
- постојећа железница
- планирана железница
- постојеће саобраћајнице
- планиране саобраћајнице
- ▨ пасареле - пешачки мостови

КООРДИНАТЕ ГРАНИЧНИХ - ПРЕЛОМНИХ ТАЧАКА ГРАЂЕВИНСКОГ РЕОНА ЗА НАСЕЉЕ "СТАРИ ТАМИШ"

	Y(m)	X(m)
Г1	7 480 739,90	4 969 420,77
Г3	7 482 167,85	4 968 882,38
Г4	7 481 781,45	4 968 340,12
Г5	7 480 820,90	4 969 024,58
Г6	7 482 053,67	4 969 440,86
Г7	7 482 323,22	4 969 495,96
Г8	7 482 294,54	4 969 799,85
Г9	7 481 725,07	4 969 746,09
Г2'	7 482 383,59	4 969 607,76
Г7'	7 482 404,63	4 969 510,34
Г8'	7 482 308,44	4 969 652,54
Г10'	7 481 730,44	4 969 689,26
Г11'	7 481 425,74	4 969 626,97
Г12'	7 481 438,51	4 969 563,60

КООРДИНАТЕ ТАЧАКА ГРАНИЦЕ ПЛАНСКОГ ПОДРУЧЈА - НОВА ДЕПОНИЈА

	Y (m)	X (m)
Д1	7 483 348.50	4 971 121.50
Д2	7 483 775.15	4 971 411.96
Д3	7 483 764.63	4 971 488.00
Д4	7 483 656.18	4 971 521.47
Д5	7 483 473.45	4 971 577.86
Д6	7 483 128.50	4 971 710.48
Д7	7 483 022.50	4 971 768.00
Д8	7 482 924.96	4 971 732.86
Д9	7 482 692.25	4 971 574.70
Д10	7 482 699.00	4 971 469.00
Д12	7 482 673.00	4 970 838.00

КООРДИНАТЕ ТАЧАКА ГРАНИЦЕ ОБУХВАТА ПЛАНА

	Y(m)	X(m)
1	7 471 210.06	4 974 926.01
2	7 471 466.92	4 975 005.89
3	7 471 514.61	4 975 051.09
4	7 473 739.07	4 976 122.15
5	7 473 348.17	4 976 937.77
6	7 474 146.98	4 977 336.56
7	7 474 274.14	4 976 922.04
7`	7 474 325.18	4 976 864.67
8	7 472 947.63	4 973 015.47
9	7 473 484.05	4 972 491.16
10	7 474 501.88	4 973 323.92
11	7 474 387.12	4 973 527.75
12	7 475 081.97	4 973 915.76
13	7 475 186.14	4 973 654.83
14	7 475 944.79	4 974 632.78
15	7 477 008.27	4 974 637.90
16	7 477 613.48	4 974 169.53
17	7 475 964.31	4 972 051.32
18	7 476 208.97	4 970 423.72
19	7 476 176.24	4 970 044.25
20	7 479 663.98	4 969 765.95
21	7 479 494.53	4 968 962.52
22	7 475 702.62	4 969 260.15
23	7 475 766.04	4 969 170.40
24	7 474 808.99	4 968 499.15
25	7 476 995.40	4 965 417.91
26	7 476 675.76	4 965 125.56
27	7 475 725.74	4 964 481.23
28	7 474 468.28	4 963 444.82
28`	7 472 801.23	4 963 198.66
29	7 472 619.11	4 963 077.41
30	7 472 615.29	4 962 624.25
31	7 472 568.50	4 962 624.22
32	7 472 419.99	4 961 028.97
33	7 471 487.78	4 961 042.77
34	7 468 124.30	4 968 762.90
35	7 470 658.34	4 969 492.23
36	7 470 498.98	4 973 565.11
37	7 471 151.18	4 973 565.12

УРБАНИЗАМ ПАНЧЕВО		Назив плана: ИЗМЕНЕ И ДОПУНЕ ГЕНЕРАЛНОГ УРБАНИСТИЧКОГ ПЛАНА ПАНЧЕВА	Број : 05 -19 3/ 2018 Знак :
		Фаза израде плана: ПЛАН	Шифра :
Одговорни урбаниста : Оливера Драгаш дипл.инж.арх.	Параф :	Назив цртежа : Планиране површине, правци, коридори и капацитети инфраструктуре: ТЕРМОЕНЕГЕТИКА	
Планери сарадници : Срђан Воденичар дипл.инж маш. Татјана Вуксан дипл.инж саобр. Марко Марић дипл.инж.геод.			
Техничка обрада : Гордана Коцић арх.тех.		Размера : 1 : 20 000	број цртежа : 4.4