ИЗМЕНЕ И ДОПУНЕ ПЛАНА ДЕТАЉНЕ РЕГУЛАЦИЈЕ насеља "ТЕСЛА" Панчево

КООРДИНАТЕ ГРАНИЧНИХ ТАЧАКА ЈАВНОГ ГРАЂЕВИНСКОГ ЗЕМЉИШТА

БР. ТАЧКЕ	Y (m)	X (m)
1	7 474 012.47	69 69 919.69
2	7 474 073.42	79 69 790.34
3	7 474 082.46	39 69 706.54
4	7 474 083.40	69 69 658.41
5	7 474 075.45	94 69 634.31
6	7 474 050.40	29 69 621.39
7	7 473 606.41	69 69 718.80
8	7 473 601.47	89 69 723.35
9	7 473 711.40	99 69 659.81
10	7 473 711.40	39 69 660.34
11	7 473 729.43	69 69 875.78
12	7 473 748.43	09 69 886.30
13	7 473 473.40	99 69 869.01
14	7 473 657.47	97 69 972.16
14'	7 473 658.42	09 69 971.67
14"	7 473 654.48	97 69 967.75
15	7 473 664.46	98 69 979.58
15'	7 473 664.49	93 69 979.35
16	7 473 774.41	19 70 105.44
17	7 473 771.46	89 70 107.55
18	7 473 789.48	94 70 128.52
19	7 473 818.46	89 70 093.14
20	7 473 819.40	69 70 092.82
21	7 473 822.43	79 70 096.65
22	7 473 822.41	09 70 096.89
23	7 473 873.46	49 69 917.42
24	7 473 874.43	59 69 916.85
25	7 473 887.46	92 69 931.35
26	7 473 886.49	96 69 931.95
27	7 474 046.42	39 69 780.34
28	7 474 047.41	69 69 771.92
29	7 474 074.46	96 69 774.94
29'	7 474 075.46	94 69 775.05
30	7 474 075.47	94 69 767.82
31	7 474 038.46	69 69 763.16
32	7 474 039.40	29 69 760.13
33	7 473 683.49	29 69 575.60
34	7 473 757.44	95 69 585.59
35	7 473 802.40	29 69 591.39
36	7 473 823.47	19 69 594.36
37	7 473 980.40	99 69 612.81
38	7 473 649.49	96 69 818.54
39	7 473 694.48	99 69 821.54
40	7 473 694.45	97 69 826.75
41	7 473 707.42	29 69 827.52
42	7 473 707.45	49 69 822.38
43	7 473 764.44	95 69 826.17
44	7 473 766.47	91 69 789.88
45	7 473 741.40	89 69 788.29
46	7 473 741.47	29 69 778.04
47	7 473 696.47	91 69 775.13
48	7 473 696.40	79 69 785.50
49	7 473 652.41	59 69 782.83
50	7 473 575.15	4 969 987.90
51	7 473 681.89	4 969 999.00
52	7 473 686.50	4 970 004.27
53	7 473 693.27	4 969 998.34
54	7 473 688.66	4 969 993.07
55	7 473 818.79	4 969 894.32
56	7 473 824.82	4 969 900.99
57	7 473 830.02	4 969 896.30
58	7 473 823.98	4 969 889.62
59	7 473 548.17	4 969 570.73
60	7 473 557.12	4 969 571.72
61	7 473 557.89	4 969 564.77
62	7 473 548.94	4 969 563.78
63	7 473 529.88	4 969 694.66
64	7 473 528.49	4 969 706.64
65	7 473 538.23	4 969 707.69
66	7 473 539.55	4 969 695.79
67	7 473 563.42	4 969 692.25
68	7 473 566.15	4 969 692.62
69	7 473 671.22	4 969 858.65
69'	7 473 635.09	4 969 854.98
70	7 473 670.77	4 969 864.94
71	7 473 670.72	4 969 871.76
72	7 473 664.77	4 969 871.54
73	7 473 664.77	4 969 879.24
74	7 473 729.35	4 969 881.44
74'	7 473 731.97	4 969 878.84
75	7 473 500.18	4 969 900.24
76	7 473 501.84	4 969 902.91
77	7 473 504.43	4 969 908.89
78	7 473 602.80	4 969 770.43
79	7 473 599.10	4 969 774.36
80	7 473 607.72	4 969 794.11
81	7 473 613.17	4 969 793.13
82	7 474 052.49	4 969 711.54
83	7 474 051.04	4 969 721.26
84	7 474 063.02	4 969 722.72
85	7 474 064.48	4 969 713.01
86	7 473 538.93	4 969 808.77
87	7 473 545.08	4 969 815.40
88	7 474 550.22	4 969 810.63
89	7 474 544.09	4 969 804.04
90	7 474 540.62	4 969 560.26
91	7 474 540.66	4 969 559.82
92	7 473 868.98	4 969 955.20
93	7 473 872.10	4 969 959.12
94	7 473 863.79	4 969 966.73
95	7 474 025.90	4 969 788.91
96	7 474 055.71	4 969 792.56
97	7 474 046.07	4 969 873.92
98	7 474 001.36	4 969 930.27
99	7 473 998.03	4 969 926.62

КООРДИНАТЕ ТАЧАКА ОБУХВАТА ПЛАНА

БР. ТАЧКЕ	Y (m)	X (m)
Г1	7 473 369.44	89 69 874.05
Г2	7 473 458.48	94 69 875.81
Г3	7 473 750.47	79 70 209.51
Г4	7 474 081.48	89 69 895.51
Г5	7 474 116.40	69 585.52
Г6	7 473 398.42	69 69 495.82

КООРДИНАТЕ ОСОВИНСКИХ ТАЧАКА САОБРАЋАЈНИЦА

БР. ТАЧКЕ	Y (m)	X (m)
26	7 474 114.44	39 69 606.44
11	7 474 015.41	79 69 937.89
Т 12	7 474 082.45	59 69 875.36
13	7 474 093.43	79 69 784.07

КООРДИНАТЕ ОСОВИНСКИХ ТАЧАКА

БР. ТАЧКЕ	Y (m)	X (m)	h (m)
Нс 1	7 474 05 84 89	1 69	5796 9.. 4855
Нс 1'	7 473 432.423	969	7747.. 522
Нс 2	7 473 9654 49	669	5786.. 208
Нс 3	7 474 023.434	969	6786 7.. 425
Нс 4	7 474 031.48 09	69	7766.. 7806
Нс 5	7 473 9554 89	269	6776 9.. 428
Нс 6	7 473 9464 49	069	7756.. 302
Нс 7	7 473 936.49	969	8738 7.. 126
Нс 8	7 474 011.44 59	69	8747 6.. 4909
Нс 8'	7 474 015.422	969	8747 7.. 4404
Нс 10	7 473 7864 99	269	8707 6.. 108
Нс 11	7 473 7944 79	969	7745 0.. 74 5
Нс 12'	7 473 437.400	969	7733 7.. 536
Нс 12"	7 473 438.46	969	7713 7.. 408
Нс 13	7 473 881.417	969	6775 0.. 43
Нс 14	7 473 814.49	969	5776 0.. 925 2
Нс 15	7 473 782.44	969	8746 4.. 7503
Нс 16	7 473 803.45 09	69	8725 6.. 29
Нс 17	7 473 804.421	969	6765 1.. 36
Нс 18	7 473 713.49 69	69	7731 5.. 16 0
Нс 19	7 473 970.49	969	6756 7.. 7451
Нс 20	7 473 734.408	969	5766 1.. 390
Нс 21	7 473 634.47	969	5746 9.. 457
Нс 22	7 473 624.407	969	6739 5.. 964 5
Нс 23	7 473 614.46	969	7719 5.. 385
Нс 24	7 473 9564 59	069	9797 2.. 308
Нс 25'	7 473 405.400	969	5722 8.. 328 0
Нс 30	7 473 5914 62	970	0197 7 3605
Нс 31	7 473 7414 36	970	1972 6 005 0
Нс 32'	7 473 4564 19	69	8767 3.. 185
Нс 33'	7 473 378.45	969	8767 0.. 805
Нс 34	7 473 6444 09	69	9777 1.. 308
Нс 35	7 473 783.41 6	970	137.79.837
Нс 36	7 473 827.428	970	0970 6 9 9 0
Нс 37	7 473 690.406	969	9729 7.. 195
Нс 38	7 473 740.429	969	8787 3.. 118
Нс 39	7 473 8864 99	770	0473 7 2312
Нс 54	7 473 706.45	970	0473 7 4 75
Нс 54'	7 473 9954 89	769	9728 7.. 74 5
Нс 55	7 473 934.422	969	8767 1.. 425
Нс 56	7 473 460.45	969	8767 8.. 429
Нс 57	7 473 471.49	969	8757 7.. 3804
Нс 58	7 473 613.46 29	69	7728 5.. 1605
Нс 59	7 473 622.418	969	7726 5.. 25 0
Нс 69	7 473 791.49	969	7765 4.. 857
Нс 70	7 473 7894 69	569	7785 4.. 907
Нс 81	7 473 852.44	969	8776 8.. 9757
Нс 82	7 473 8954 39	69	9725 7.. 600
Нс 83	7 473 928.45	969	8797 5.. 221
Нс 84	7 473 8764 89	169	8757 6.. 308
Нс 84'	7 473 8854 09	69	8747 8.. 3907
Нс 85	7 474 036.44	969	7728 8.. 2880
Нс 87	7 473 9764 79	069	8747 2.. 807
Нс 88	7 473 980.423	969	8713 7.. 0820
Нс 89'	7 473 8744 29	69	7756 0.. 106
Нс 91	7 473 831.45 29	69	6765 4.. 2504
Нс 92	7 473 835.405	969	6734 5.. 785
Нс 93	7 473 8784 29	69	6795 5.. 626
Нс 94	7 473 8844 19	69	6745 5.. 5650
Нс 94'	7 473 8854 89	769	6736 5.. 7740
Нс 95	7 473 9584 19	69	6756 9.. 3902
Нс 96	7 473 934.434	969	6756 6.. 1600
Нс 97	7 474 051.46	969	6796 0.. 645
Нс 98	7 474 0554 19	69	6766 0.. 846
Нс 99	7 473 9684 29	69	6786 0.. 755
Нс 100	7 473 970.45	969	6766 0.. 879
Нс 101	7 473 719.48	969	6755 1.. 3800
Нс 102	7 473 9754 29	69	6756 7.. 8902
Нс 103	7 473 5594 59	269	6732 5.. 2835
Нс 104	7 473 5494 59	969	6731 6.. 1100
Нс 105	7 473 563.46	969	5796 7.. 0503
Нс 105'	7 473 5674 49	069	5766 5.. 1708
Нс 106	7 473 5444 89	869	6776 0.. 853
Нс 106'	7 473 543.49	069	6776 9.. 202
Нс 107	7 473 713.49 29	69	7706 6.. 935
Нс 108	7 473 6764 89	069	7726 5.. 763
Нс 109	7 473 738.437	969	7734 6.. 08
Нс 110'	7 473 670.45	969	7787 0.. 2895
Нс 111'	7 473 733.47 69	69	7777 2.. 865
Нс 112	7 473 5564 79	669	7786 0.. 1770
Нс 117	7 473 513.425	969	8720 7.. 025
Нс 119	7 473 530.49 49	69	7776 7.. 815
Нс 120	7 473 463.44	969	7767 9.. 100
Нс 120'	7 473 430.48 49	69	779.88 04 8

КООРДИНАТЕ ОСОВИНСКИХ ТАЧАКА

БР. ТАЧКЕ	Y (m)	X (m)	h (m)
Нс 121	7 473 433.62	4 969 765.57	77.30
Нс 121'	7 473 429.75	4 969 765.11	77.35
Нс 127	7 473 457.76	4 969 816.77	77.30
Нс 127	7 473 454.81	4 969 841.59	77.50
Нс 128	7 473 533.88	4 969 752.28	77.10
Нс 128	7 473 536.99	4 969 726.04	76.85
Нс 129	7 473 720.16	4 969 859.61	77.20
Нс 130	7 473 614.32	4 969 722.23	75.60
Нс 131	7 473 619.90	4 969 852.26	77.65
Нс 132	7 473 538.44	4 969 713.74	76.20
Нс 133	7 473 693.50	4 969 926.01	77.20
Нс 134	7 473 677.05	4 969 907.89	77.10
Нс 135	7 473 658.65	4 969 907.36	77.05
Нс 136	7 473 644.52	4 969 906.96	77.10
Нс 137	7 473 614.05	4 969 906.09	77.15
Нс 138	7 473 643.66	4 969 925.56	77.25
Нс 139	7 473 657.93	4 969 926.25	77.20
Нс 140	7 473 507.28	4 969 922.15	77.20
Нс 141'	7 473 977.72	4 969 637.37	76.70
Нс 141	7 473 531.65	4 969 901.01	77.30
Нс 14'2	7 474 052.11	4 969 646.17	76.30
Нс 143	7 473 567.03	4 969 939.13	76.90
Нс 14'3	7 473 612.86	4 969 941.44	77.10
Нс 144	7 473 543.20	4 969 922.77	77.30
Нс 145	7 473 567.65	4 969 923.89	77.00
Нс 146	7 473 546.86	4 969 967.77	77.00
Нс 14'7	7 473 566.56	4 969 950.69	76.95
Нс 14'8	7 473 608.36	4 969 949.22	77.00
Нс 14'9	7 473 612.60	4 969 949.44	77.05
Нс 150	7 473 629.07	4 969 950.48	77.15
Нс 151	7 473 646.29	4 969 969.28	77.10
Нс 152	7 473 605.10	4 970 007.02	77.00
Нс 153	7 474 050.70	4 969 656.75	76.50
Нс 15'4	7 473 829.72	4 969 899.67	77.20
Нс 15"4	7 473 852.87	4 969 925.17	77.25
Нс 156	7 473 766.92	4 969 914.36	77.25
Нс 158	7 473 857.19	4 970 020.06	77.15
Нс 159	7 473 767.03	4 970 019.90	77.00
Нс 161	7 473 806.52	4 970 066.45	76.90
Нс 162	7 473 670.91	4 970 002.31	77.03
Нс 164	7 473 739.63	4 970 081.70	77.10
Нс 166	7 473 761.88	4 970 107.41	77.20
Нс 167	7 473 532.93	4 969 856.22	77.40
Нс 168	7 473 696.46	4 970 140.23	77.15
Нс 178	7 474 032.27	4 969 764.89	76.55
Нс 179	7 474 064.54	4 969 768.71	76.45
Нс 180	7 474 070.42	4 969 719.06	76.00
Нс 183	7 473 871.90	4 969 770.02	76.45
Нс 184	7 473 904.67	4 969 773.90	76.65
Нс 185	7 474 019.80	4 969 717.08	76.60
Нс 186	7 473 842.67	4 969 887.75	77.10
Нс 187	7 473 865.95	4 969 913.19	77.30
Нс 189	7 473 743.39	4 970 039.96	76.85
Нс 190	7 473 742.03	4 969 990.45	76.95
Нс 19'0	7 473 715.53	4 969 959.21	77.00
Нс 19"0	7 473 727.91	4 970 025.16	77.00
Нс 191	7 473 668.30	4 969 999.29	77.05
Нс 191	7 473 717.50	4 970 012.99	76.75
Нс 195	7 473 670.77	4 969 869.63	77.15
Нс 221	7 473 857.81	4 969 960.00	77.60
Нс 222	7 473 837.17	4 969 862.05	76.90
Нс 223	7 473 866.66	4 969 834.89	77.10
Нс 223	7 473 851.12	4 969 849.20	77.00
Нс 224	7 473 853.45	4 969 832.19	76.85
Нс 224	7 473 851.08	4 969 817.88	76.95
Нс 225	7 473 828.52	4 969 838.54	76.80
Нс 226	7 473 583.35	4 969 755.82	76.30
Нс 227	7 473 600.04	4 969 771.53	77.40
Нс 228	7 473 609.97	4 969 793.99	77.45
Нс 229	7 473 605.15	4 969 867.58	77.10
Нс 230	7 473 532.67	4 969 865.32	77.35
Нс 231	7 474 027.07	4 969 768.30	76.65
Нс 232	7 474 021.00	4 969 819.85	77.25
Нс 233	7 473 974.53	4 969 905.42	77.20
Нс 234	7 474 014.08	4 969 867.69	77.45
Нс 235	7 474 019.36	4 969 859.61	77.40
Нс 236	7 474 021.25	4 969 854.44	77.38
Нс 237	7 473 773.09	4 970 120.36	77.35
Нс 238	7 473 795.20	4 970 101.20	77.20
Нс 239	7 473 584.70	4 969 951.57	76.97
Нс 240	7 473 583.84	4 969 972.81	77.00
Нс 241	7 473 573.64	4 969 986.57	77.01
Нс 242	7 473 567.66	4 969 991.75	77.03
Нс 244	7 473 880.87	4 969 672.96	75.38
Нс 245	7 473 909.64	4 969 676.37	76.30
Нс 246	7 473 904.35	4 969 721.06	76.05
Нс 247	7 473 944.17	4 969 778.54	76.65
Нс 248	7 473 983.76	4 969 783.23	76.80
Нс 249	7 473 924.56	4 969 898.86	77.20
Нс 250	7 473 971.08	4 969 949.65	77.45
Нс 251	7 473 818.69	4 969 870.04	77.10
Нс 252	7 473 838.43	4 969 891.63	77.45
Нс 253	7 473 896.05	4 969 877.01	77.30

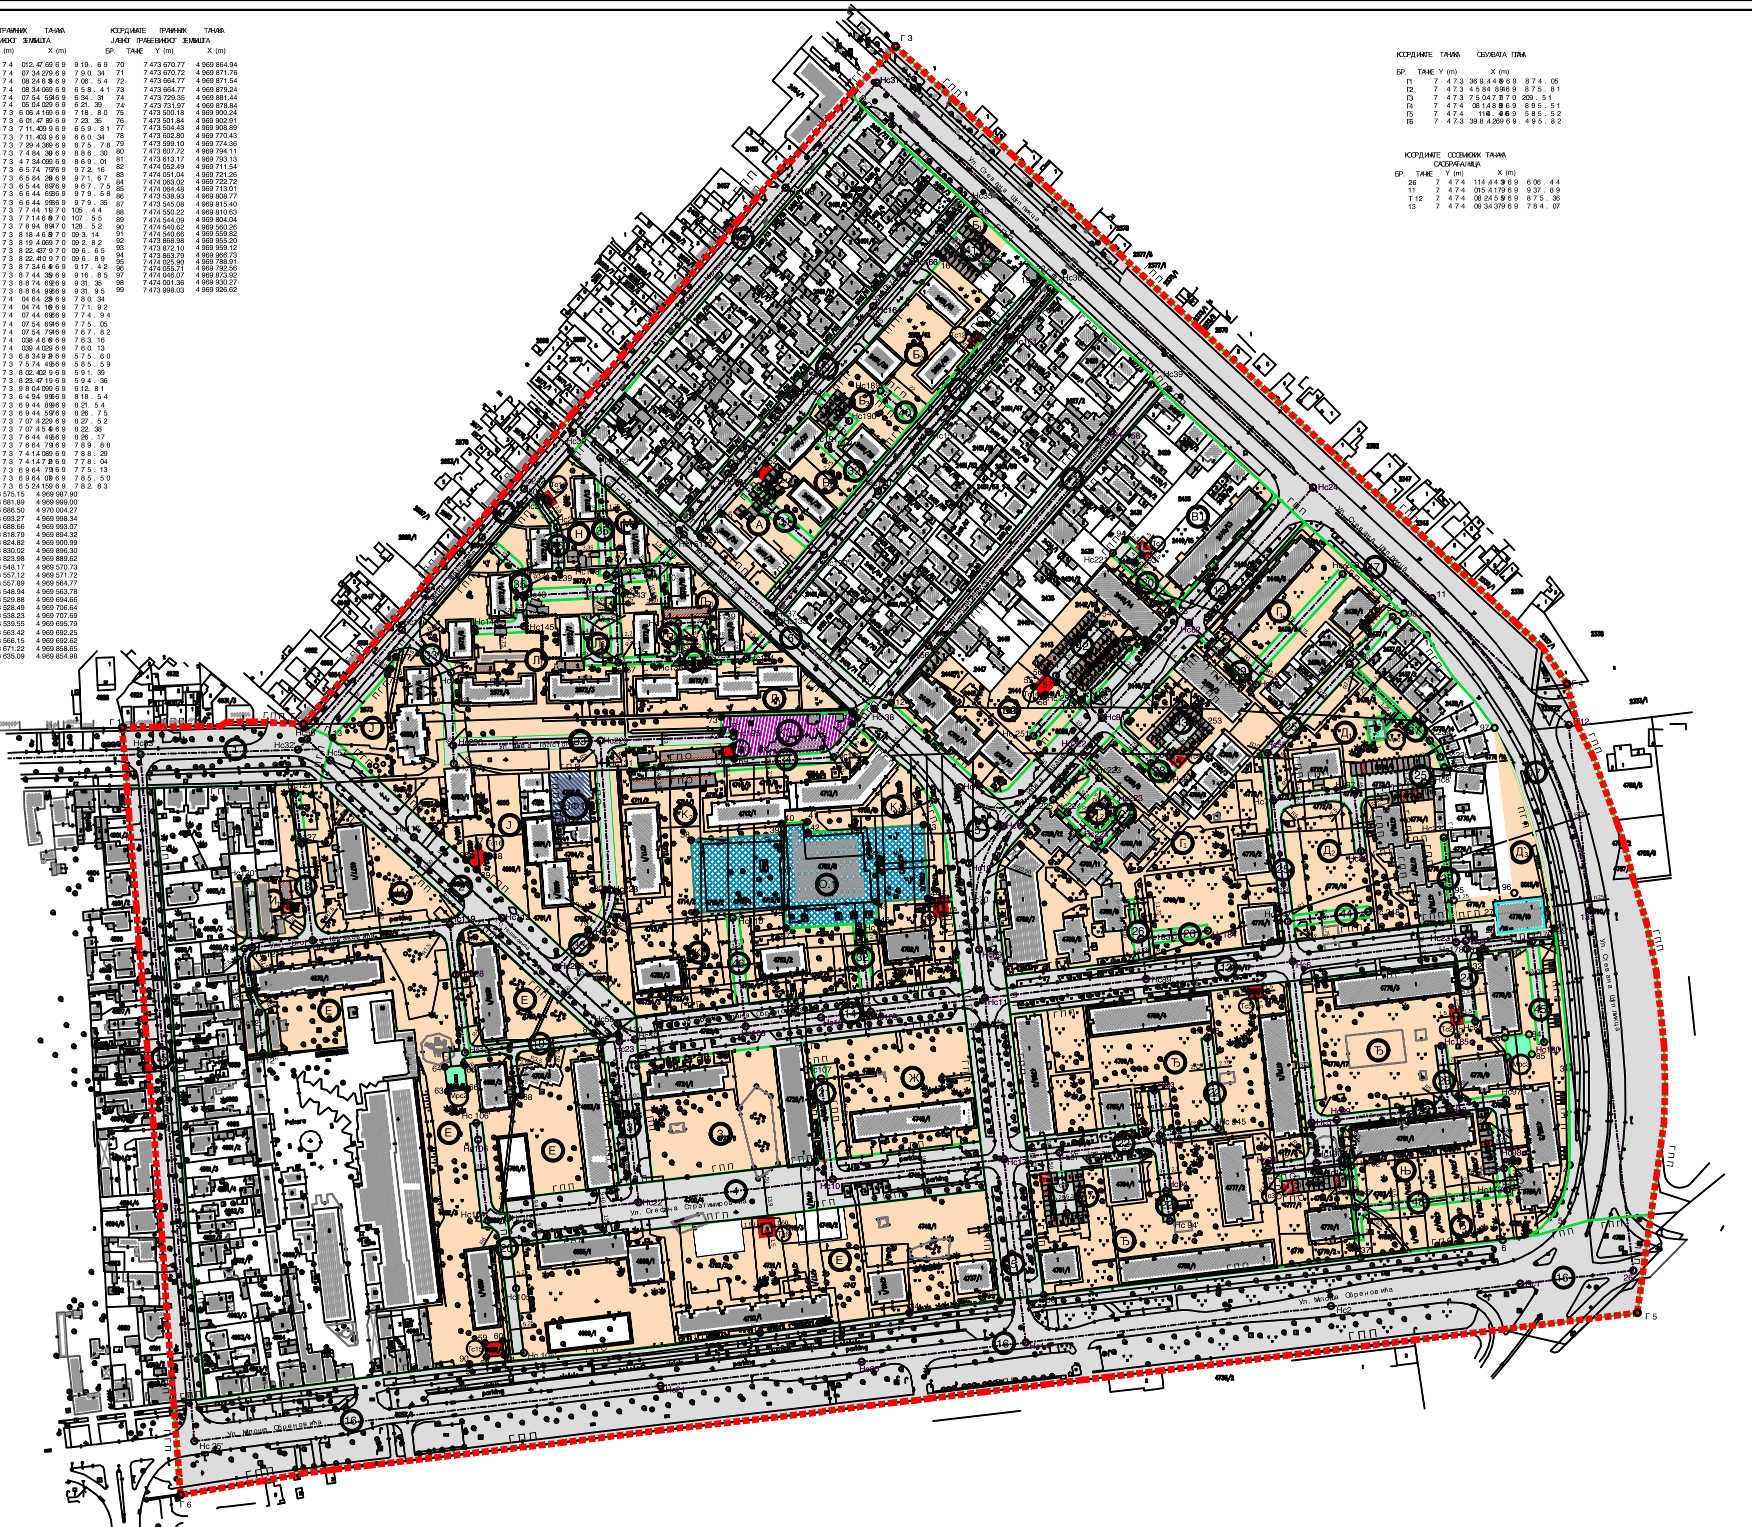

легенда

- граница обухвата плана
- планирана граница грађевинске парцеле
- постојећа граница парцеле
- 3438/1 бројеви катастарских парцела
- Г1 - Г6 број тачака обухвата плана
- Нс1 - Нс253 осовинске тачке
- 1 - 99 тачке препарцелације
- ГПП граница постојеће парцеле
- ПГП планирана граница парцеле
- ГПО граница постојећег објекта

ГРАЂЕВИНСКО ЗЕМЉИШТЕ ЗА ЈАВНЕ НАМЕНЕ

- 1 - 36 саобраћајнице
- 37 - 4 сервисне саобраћајнице
- јавне функције
- образовање
- комунална зона
- ТС1 - ТС трафо станице
- МС1 - МС мерно регулационе станице
- А - Њ блоковске површине
- зидане гараже у оквиру блоковских површина

ГРАЂЕВИНСКО ЗЕМЉИШТЕ ЗА ОСТАЛЕ НАМЕНЕ

- остало грађевинско земљиште

УРБАНИЗАМ ПАНЧЕВО	
Назив плана:	ИЗМЕНЕ И ДОПУНЕ ПЛАНА ДЕТАЉНЕ РЕГУЛАЦИЈЕ насеља "ТЕСЛА" Панчево
Broj :	05 - 7 8 / 208
Знак :	
фаза израде :	нацрт плана
Шифра :	
Одговорни урбаниста :	Душица Черницин дипл.инж.арх.
Параф :	
Планери сарадници:	Татјана Вуксан дипл.инж.саобр.; Марко Марић дипл.инж.геод.
Назив цртежа:	План поделе грађевинског земљишта на јавно и остало
Техничка обрада :	Гордана Пешић геод.тех.
Размера:	1 : 000
број цртежа:	7