


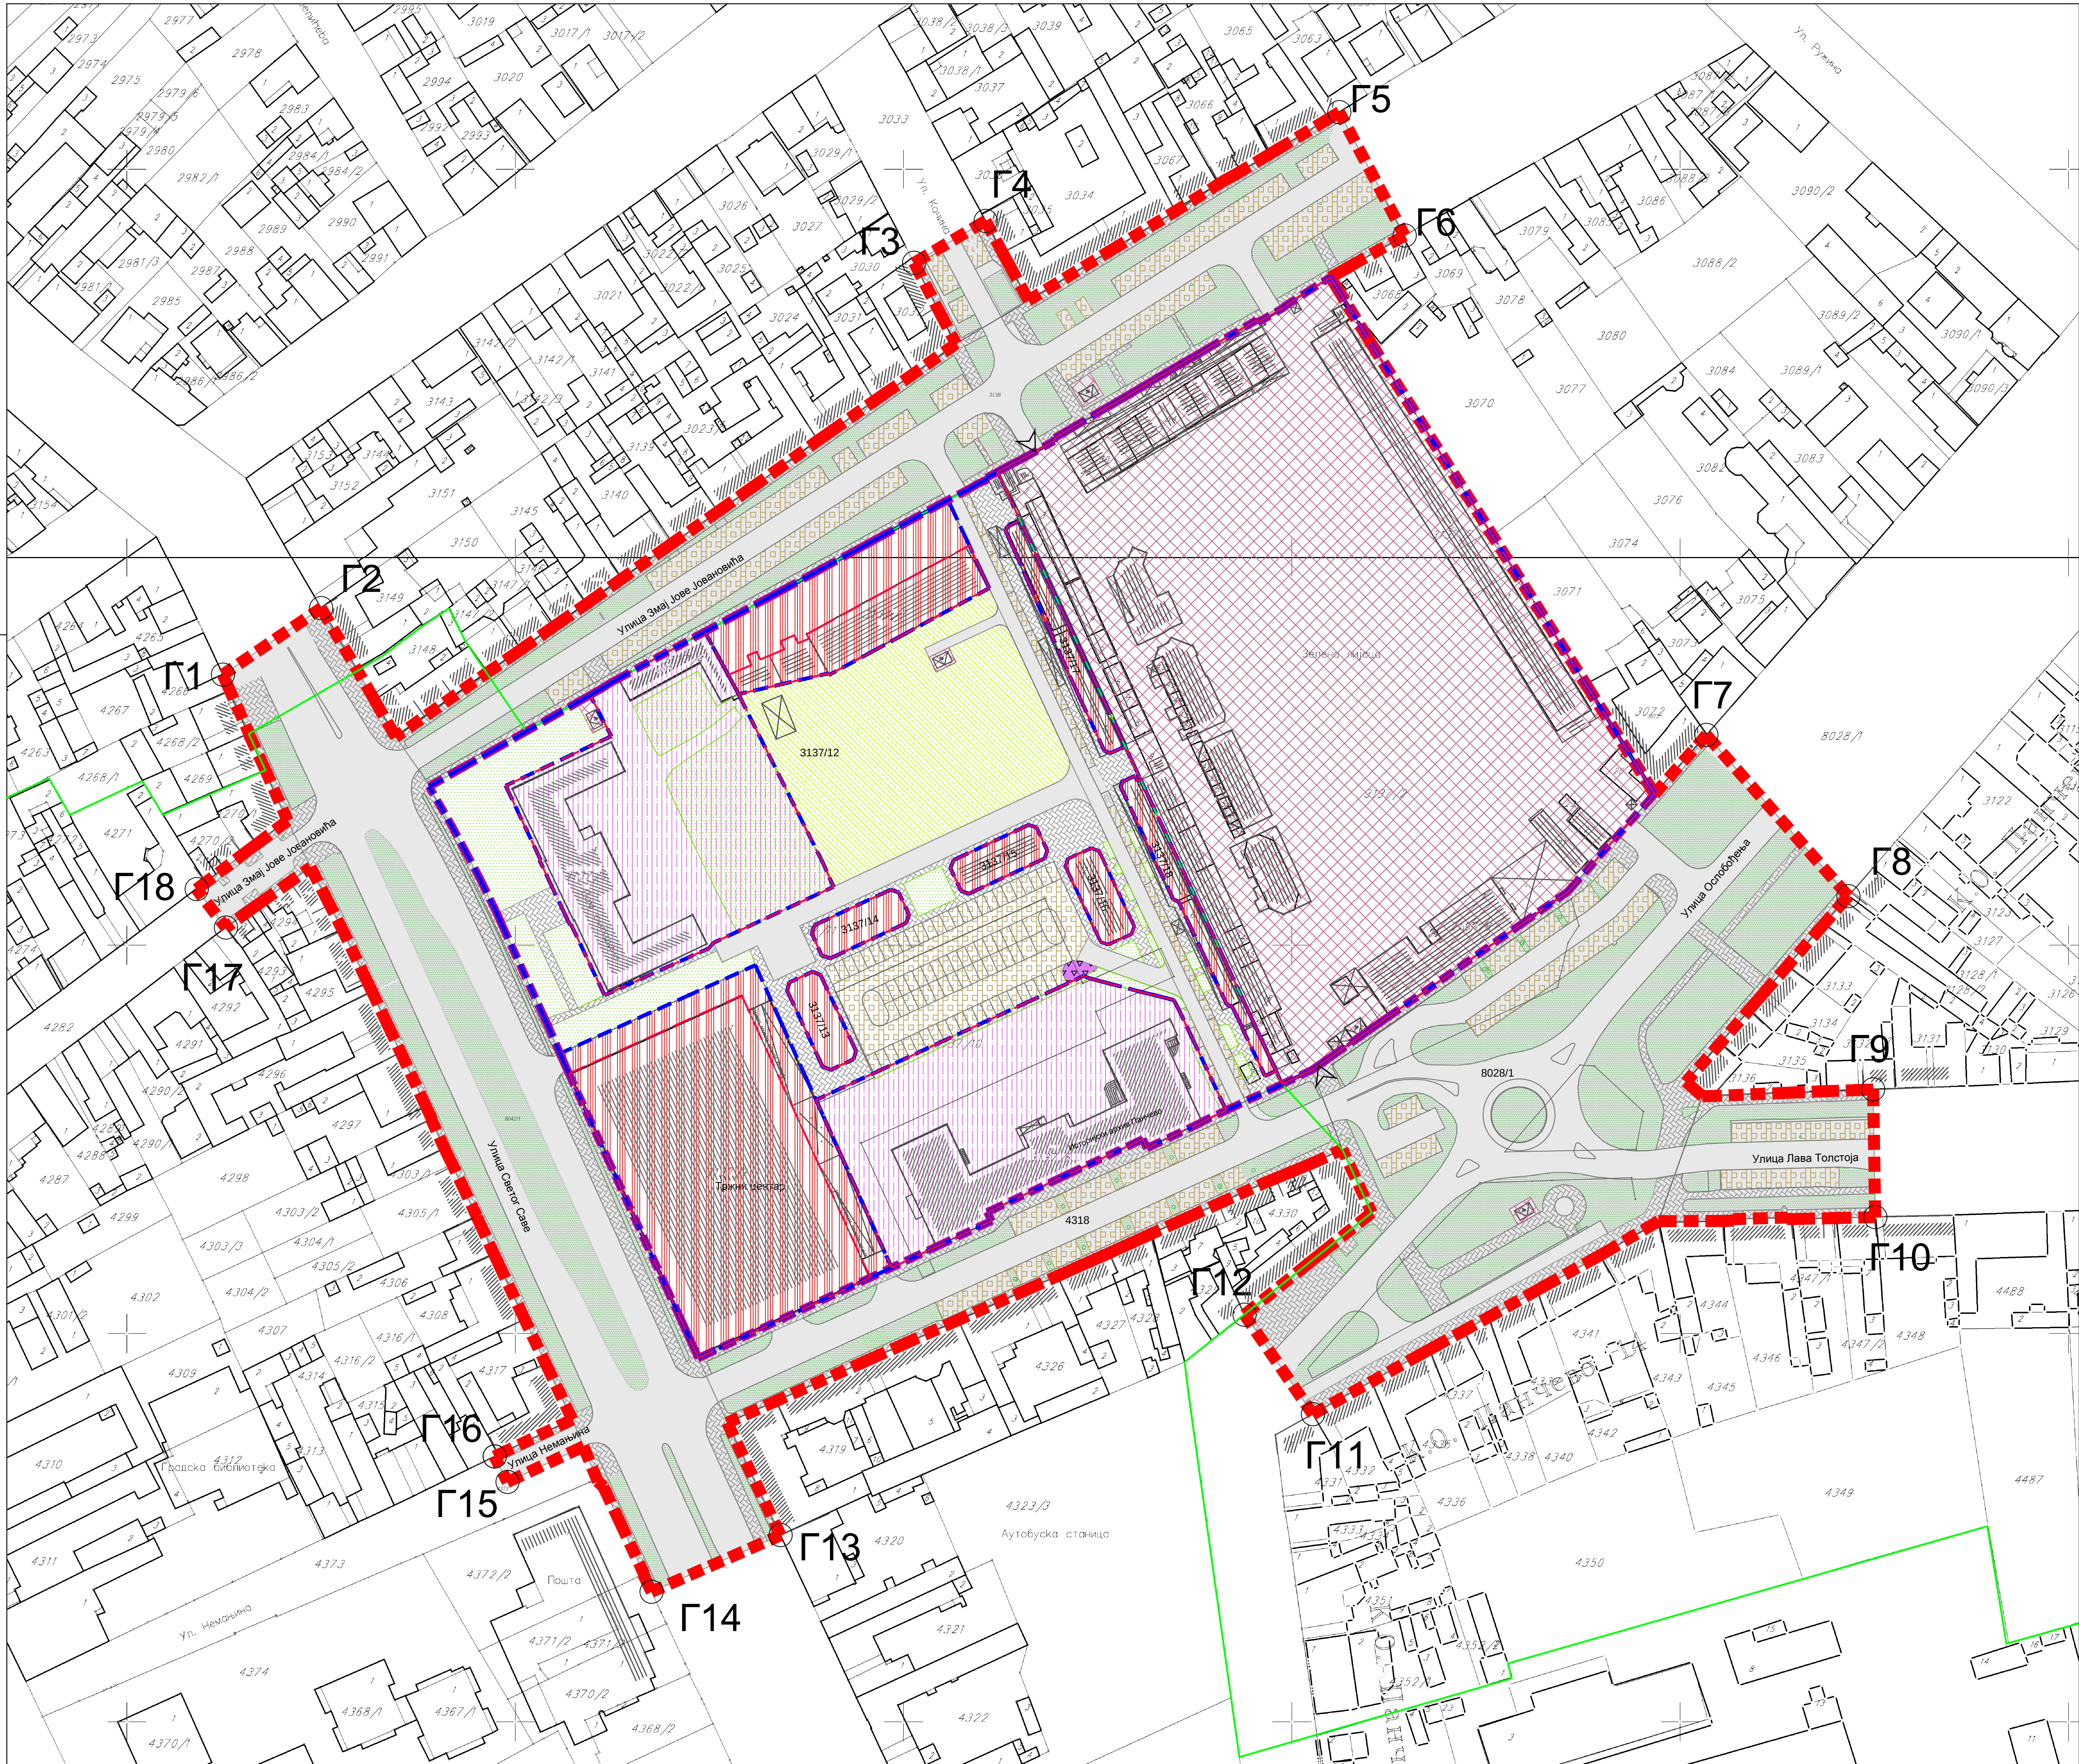

КООРДИНАТЕ ГРАНИЧНИХ ТАЧАКА
ОБУХВАТА ПЛАНА

бр. тачке	Y (m)	X (m)
Г1	7 472 424.66	4 969 969.82
Г2	7 472 449.97	4 969 986.96
Г3	7 472 602.72	4 970 075.93
Г4	7 472 621.13	4 970 086.73
Г5	7 472 712.24	4 970 114.75
Г6	7 472 729.08	4 970 082.96
Г7	7 472 806.80	4 969 954.29
Г8	7 472 843.38	4 969 912.74
Г9	7 472 849.75	4 969 862.95
Г10	7 472 850.30	4 969 830.06
Г11	7 472 705.43	4 969 779.25
Г12	7 472 687.81	4 969 804.90
Г13	7 472 568.32	4 969 748.11
Г14	7 472 535.08	4 969 733.53
Г15	7472497.959	4 969 761.81
Г16	7 472 494.66	4 969 768.37
Г17	7 472 425.45	4 969 904.64
Г18	7 472 417.90	4 969 914.54

ПЛАН ДЕТАЉНЕ РЕГУЛАЦИЈЕ

ДЕЛА БЛОКА 089
У НАСЕЉЕНОМ МЕСТУ ПАНЧЕВО

- нацрт плана -

Граница плана и граница планираног грађевинског подручја
са детаљном наменом и поделом на зоне
и/или целине и смерницама за спровођење

- граница обухвата плана

■■■■■■■■

граница блока

■■■■■■■■

регулациона линија

■■■■■■■■

грађевинска линија

■■■■■■■■

граница заштићене околине језгра

■■■■■■■■

тачке обухвата плана
- ГРАЂЕВИНСКО ЗЕМЉИШТЕ
ОСТАЛЕ НАМЕНЕ

■■■■■■■■

пословање

■■■■■■■■

пешачки улаз

■■■■■■■■

колски и пешачки улаз
- ГРАЂЕВИНСКО ЗЕМЉИШТЕ ЈАВНЕ НАМЕНЕ

■■■■■■■■

култура

■■■■■■■■

јавно зеленило-парковска површина

■■■■■■■■

блоковско зеленило

■■■■■■■■

зеленило у регулацији улице

■■■■■■■■

комуналне зоне и објекти

■■■■■■■■

паркинг површина

■■■■■■■■


саобраћајне површине

■■■■■■■■

пешачке површине

■■■■■■■■

предложена позиција за контејнере

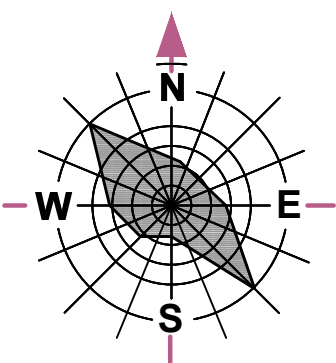

 УРБАНИЗАМ ПАНЧЕВО	Назив плана: План детаљне регулације дела блока 089 у насељеном месту Панчево	Број: 05-38/2019 Знак:
Одговорни урбаниста: Оливера Драгаш дипл.инж.арх.	Фаза израде: - нацрт плана -	Шифра:
Планери сарадници: Татјана Вуксан дипл.инж.саобр. Ива Стојанов дипл.по.планир Марко Марић дипл.инж.геод.	Назив цртежа: Граница плана и граница планираног грађевинског подручја са детаљном наменом и поделом на зоне и/или целине и смерницама за спровођење	
Техничка обрада: Лепојева Ракита арх.тех.	Размера: 1:1 000	Број цртежа: 4