


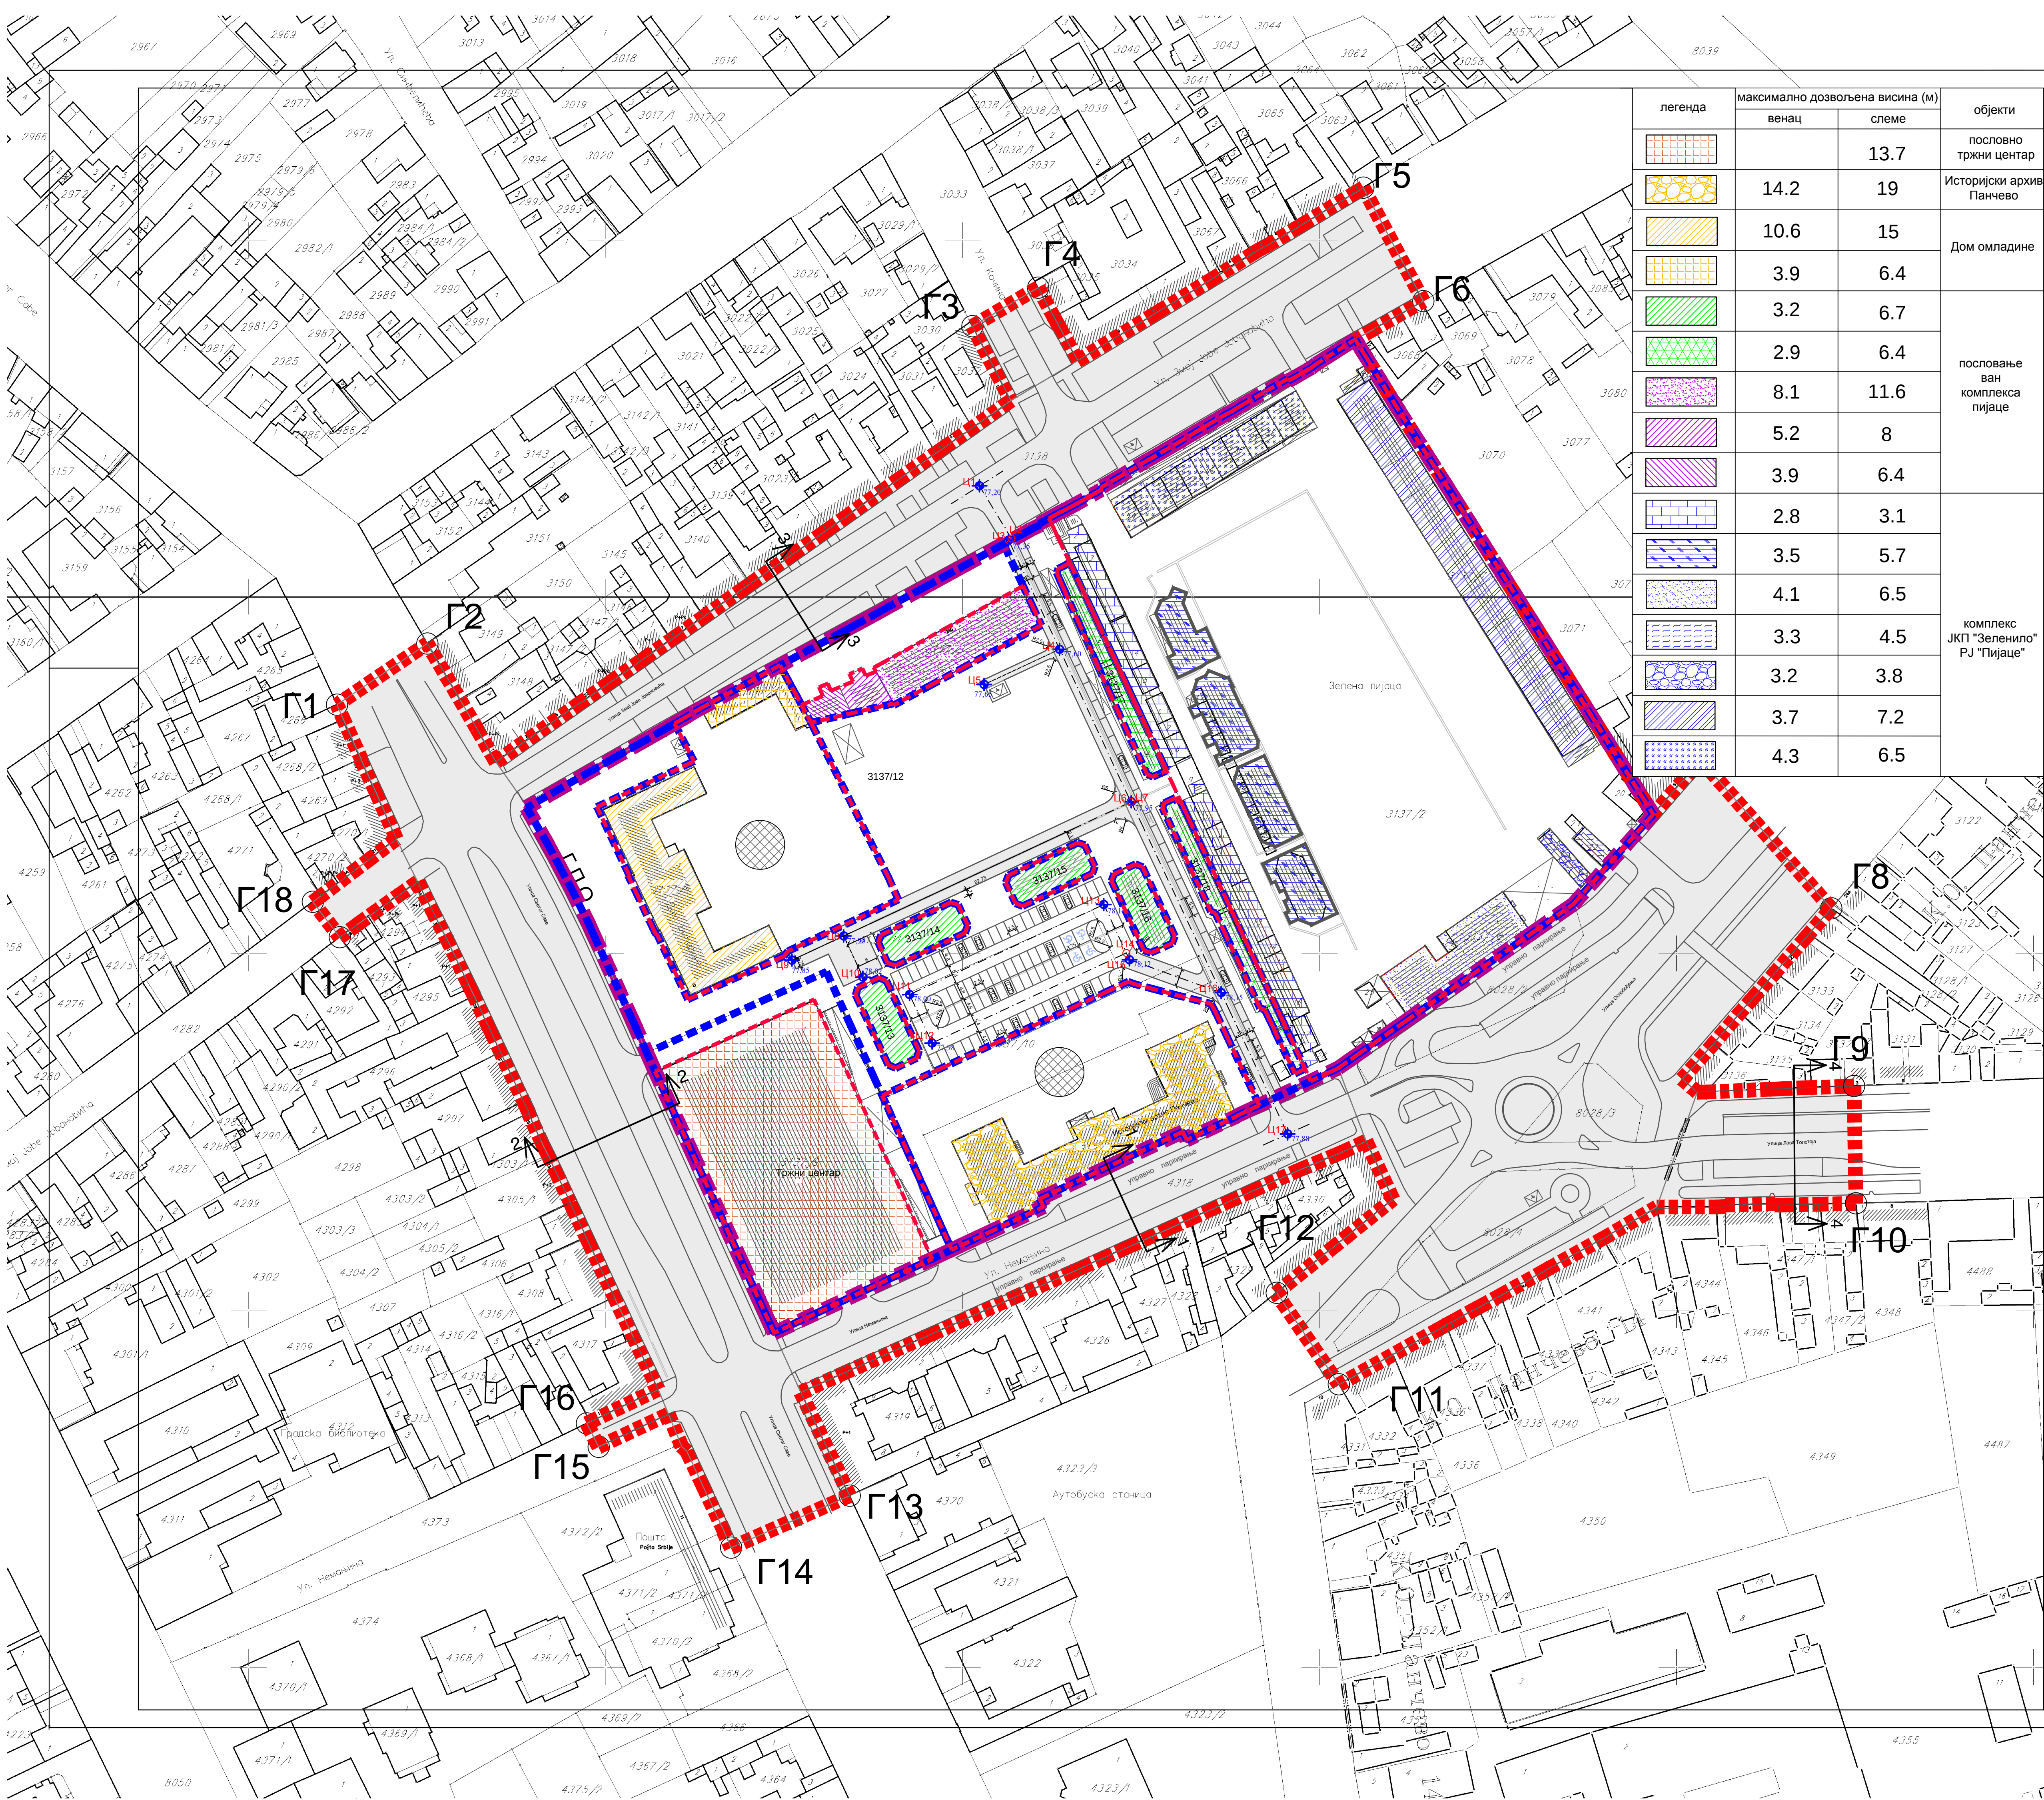

легенда	максимално дозвољена висина (м)		објекти
	венац	спеме	
		13.7	пословно тржни центар
	14.2	19	Историјски архив Панчево
	10.6	15	Дом омладине
	3.9	6.4	
	3.2	6.7	
	2.9	6.4	пословање ван комплекса пијаце
	8.1	11.6	
	5.2	8	
	3.9	6.4	
	2.8	3.1	комплекс ЈКП "Зеленило" РЈ "Пијаце"
	3.5	5.7	
	4.1	6.5	
	3.3	4.5	
	3.2	3.8	
	3.7	7.2	
	4.3	6.5	

КООРДИНАТЕ ГРАНИЧНИХ ТАЧАКА ОБУХВАТА ПЛАНА

бр. тачке	Y (m)	X (m)
Г1	7 472 424.66	4 969 969.82
Г2	7 472 449.97	4 969 986.96
Г3	7 472 602.72	4 970 075.93
Г4	7 472 621.13	4 970 086.73
Г5	7 472 712.24	4 970 114.75
Г6	7 472 729.08	4 970 082.96
Г7	7 472 806.80	4 969 954.29
Г8	7 472 843.38	4 969 912.74
Г9	7 472 849.75	4 969 862.95
Г10	7 472 850.30	4 969 830.06
Г11	7 472 705.43	4 969 779.25
Г12	7 472 687.81	4 969 804.90
Г13	7 472 568.32	4 969 748.11
Г14	7 472 535.08	4 969 733.53
Г15	7 472 497.96	4 969 761.81
Г16	7 472 494.66	4 969 768.37
Г17	7 472 425.45	4 969 904.64
Г18	7 472 417.90	4 969 914.54


ПЛАН ДЕТАЉНЕ РЕГУЛАЦИЈЕ

ДЕЛА БЛОКА 089
У НАСЕЉЕНОМ МЕСТУ ПАНЧЕВО
- нацрт плана -

Регулационо нивелациони план са урбанистичким решењем саобраћајних и јавних површина

- граница обухвата плана
- граница блока
- регулациона линија
- грађевинска линија
- осовина саобраћаја
- Г1-Г18 тачке обухвата плана
- Ц1-Ц17 осовинске тачке саобраћаја
- 77.88 коте нивелације
- саобраћајне површине

Могућност доградње потребних објеката/садржаја у складу са условима Завода за заштиту споменика културе Панчево и параметрима наведеним у табели "Б1.2.2. Урбанистички и други услови за уређење и изградњу површина и објеката јавне намене-култура"

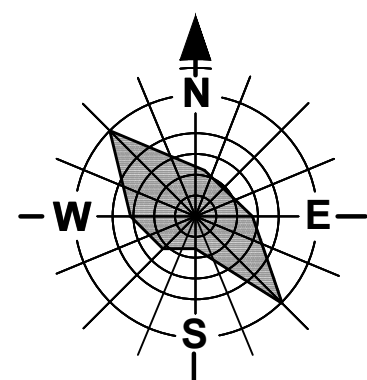

 ПАНЧЕВО	Назив плана: План детаљне регулације дела блока 089 у насељеном месту Панчево	Број: 05-39/2019
	Фаза израде: - нацрт плана -	Знак:
Одговорни урбаниста: Оливера Драгаш дипл.инж.арх.	Параф:	Назив цртежа:
Планери сарадници: Татјана Вуксан дипл.инж.саобр. Ива Стојанов дипл.пр.планер Марко Марић дипл.инж.геод.	Регулационо нивелациони план са урбанистичким решењем саобраћајних и јавних површина	
Техничка обрада: Лепосава Ракита арх.тех.	Размера: 1:1 000	Број цртежа: 5