


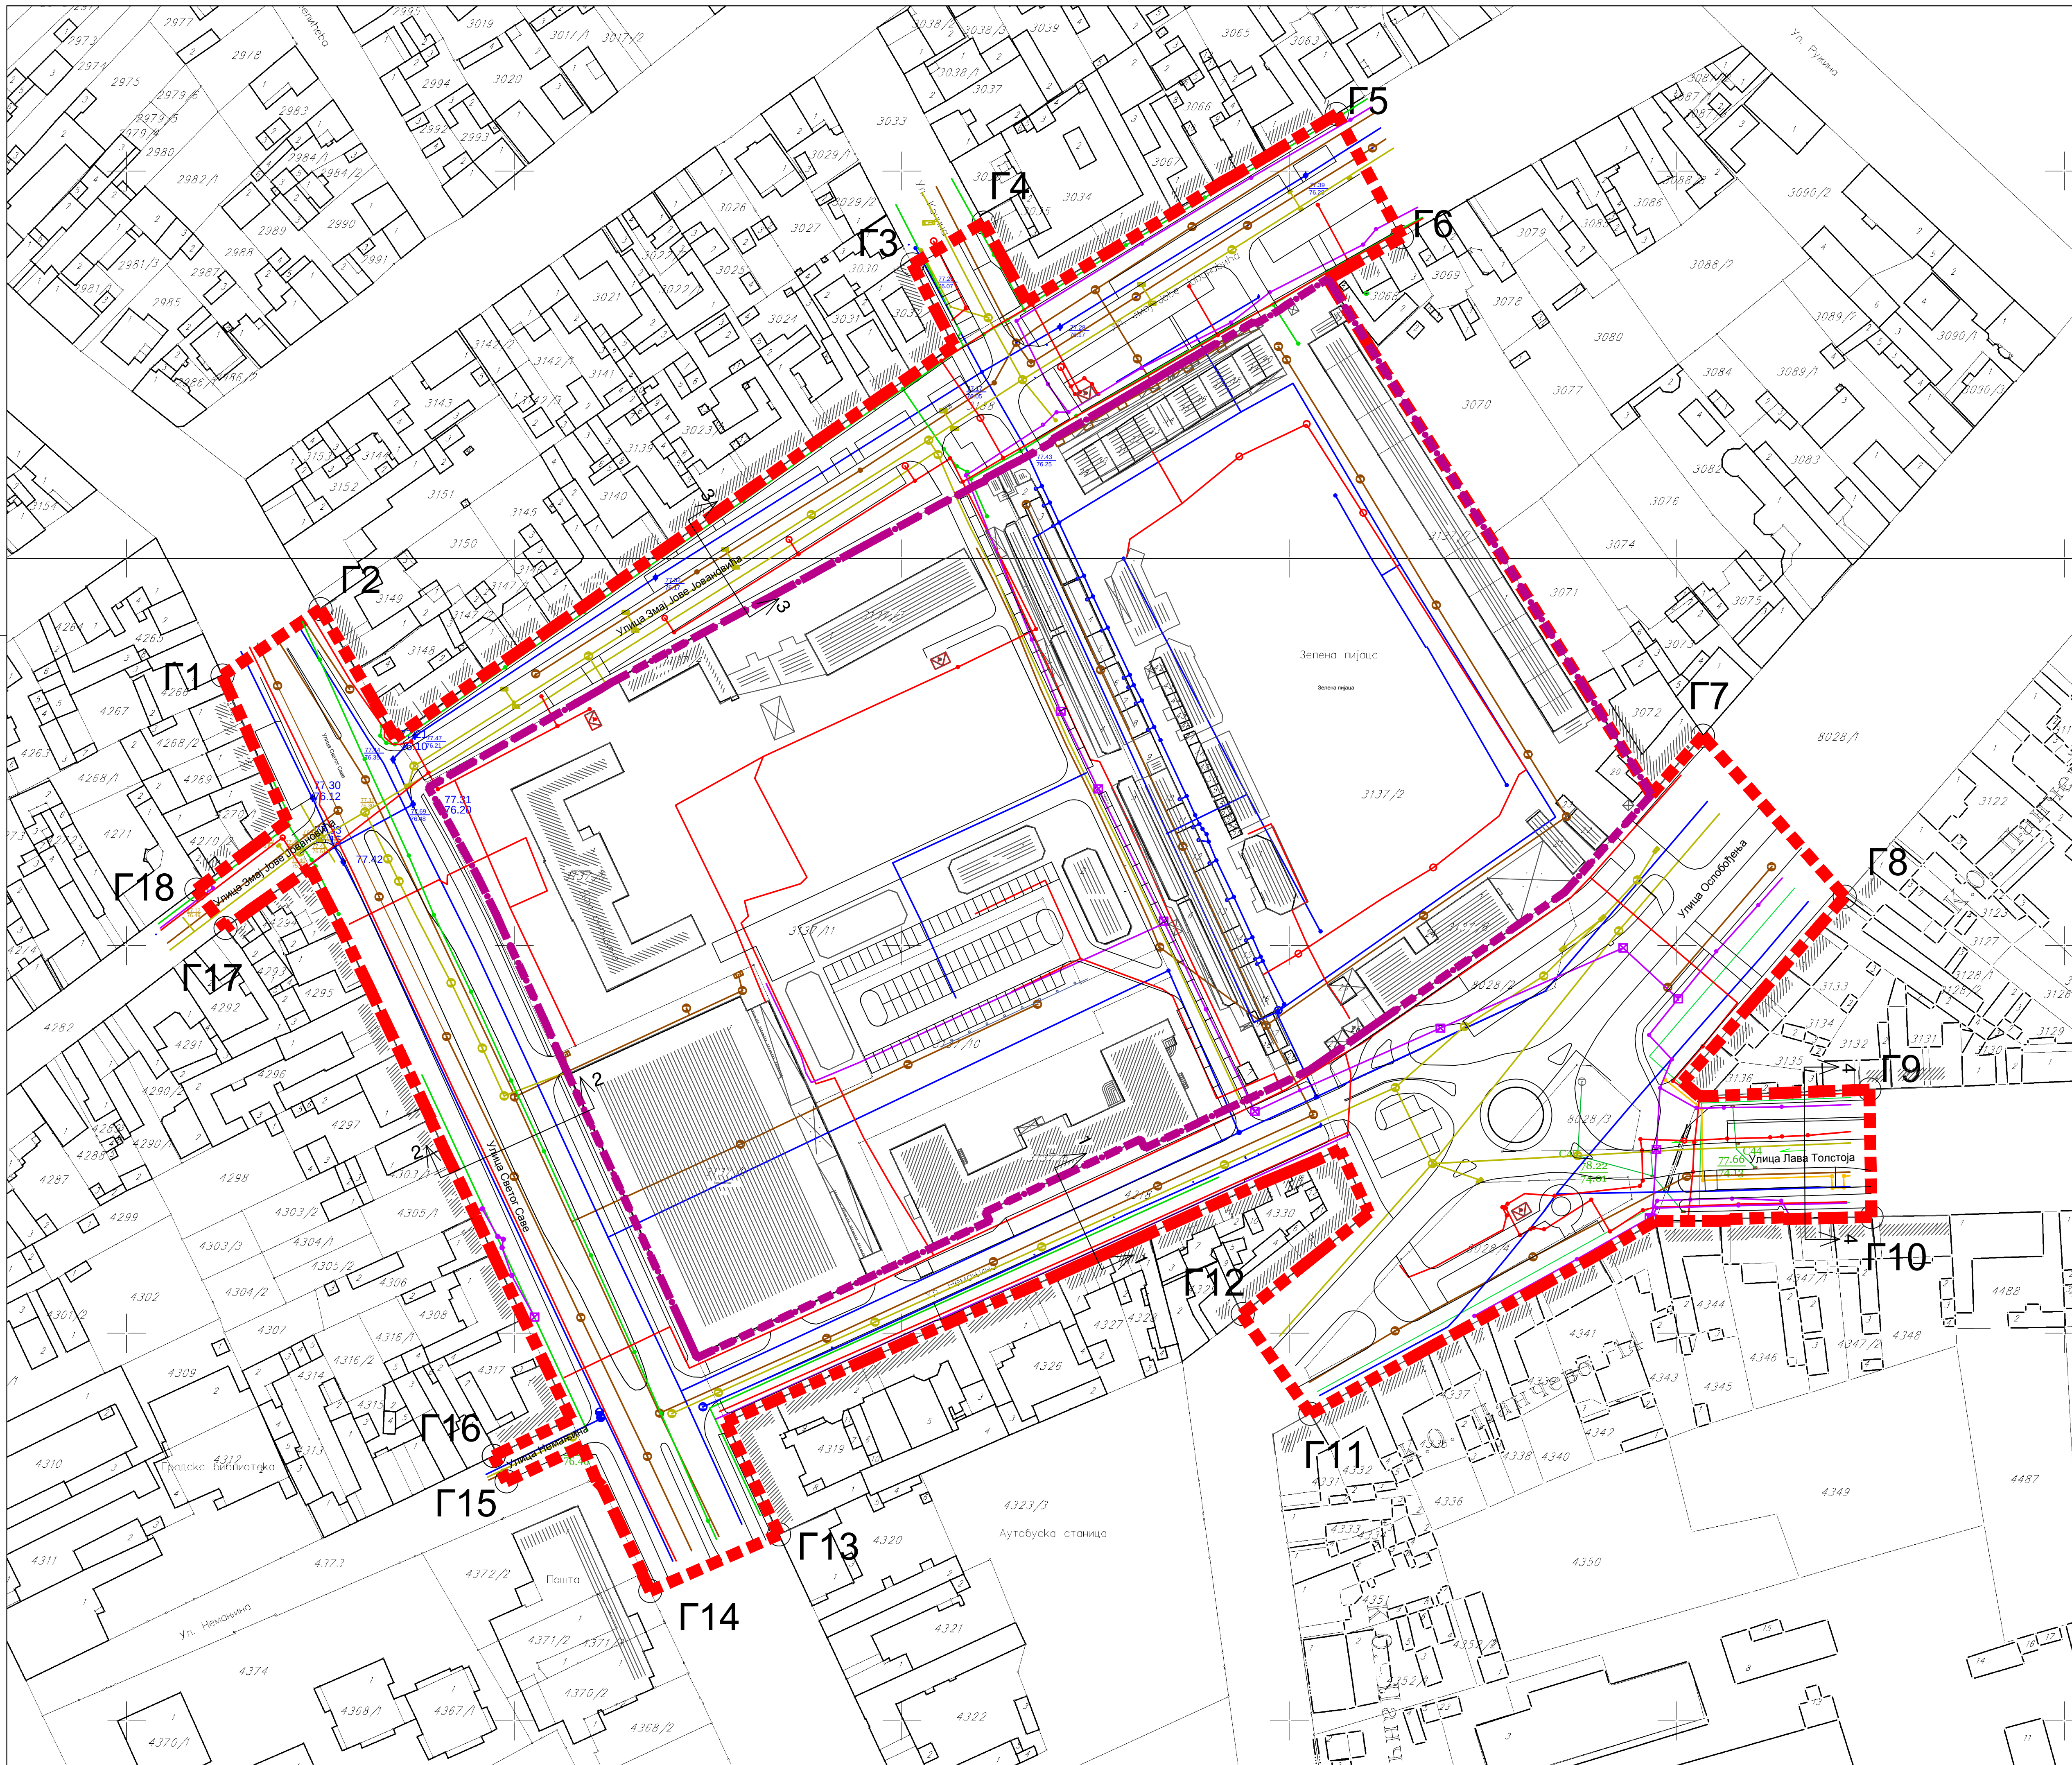


|     | Y (m)        | X (m)        |
|-----|--------------|--------------|
| Г1  | 7 472 424.66 | 4 969 969.82 |
| Г2  | 7 472 449.97 | 4 969 986.96 |
| Г3  | 7 472 602.72 | 4 970 075.93 |
| Г4  | 7 472 621.13 | 4 970 086.73 |
| Г5  | 7 472 712.24 | 4 970 114.75 |
| Г6  | 7 472 729.08 | 4 970 082.96 |
| Г7  | 7 472 806.80 | 4 969 954.29 |
| Г8  | 7 472 843.38 | 4 969 912.74 |
| Г9  | 7 472 849.75 | 4 969 862.95 |
| Г10 | 7 472 850.30 | 4 969 830.06 |
| Г11 | 7 472 705.43 | 4 969 779.25 |
| Г12 | 7 472 687.81 | 4 969 804.90 |
| Г13 | 7 472 568.32 | 4 969 748.11 |
| Г14 | 7 472 535.08 | 4 969 733.53 |
| Г15 | 7 472 497.96 | 4 969 761.81 |
| Г16 | 7 472 494.66 | 4 969 768.37 |
| Г17 | 7 472 425.45 | 4 969 904.64 |
| Г18 | 7 472 417.90 | 4 969 914.54 |

ПЛАН ДЕТАЉНЕ РЕГУЛАЦИЈЕ  
ДЕЛА БЛОКА 089  
У НАСЕЉЕНОМ МЕСТУ ПАНЧЕВО  
- нацрт плана -

Постојећа и планирана генерална решења мрежа и  
објекта инфраструктуре са синхрон планом

- граница обухвата плана
- граница блока
- Г1-Г18    тачке обухвата плана
- ПОСТОЈЕЋЕ ИНСТАЛАЦИЈЕ
- ВАО    водовод
- ФАО    фекална
- ААО    канализација
- атмосферска канализација
- траса са електроенергетских
- водоваа СН, НН, ЈО
- траса ТТ кабла
- гасовод
- топловод
- ▣    постојећа трафо станица
- саобраћајне површине

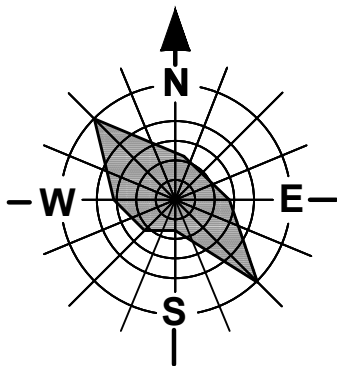

|   |                                                                                        |                     |
|---|----------------------------------------------------------------------------------------|---------------------|
| <br>Одговорни урбаниста:<br>Оливера Драгаш<br>Планирани сарадници:<br>Татјана Вуксан<br>Петар Петровић<br>Ива Стојанов<br>Оливера Радловић<br>Марко Марић<br>Весна Суботић<br>Срђан Воденичар<br>Техничка обрада:<br>Гордана Коцић | Назив плана:<br>План детаљне регулације<br>дела блока 089<br>у насељеном месту Панчево | Број:<br>05-38/2019 |
| Параф:   | Фаза израде:<br>- нацрт плана -                                                        | Знак:               |
| Назив цртежа:<br><br>Постојећа и планирана<br>генерална решења мрежа<br>и објекта инфраструктуре<br>са синхрон планом   |                                                                                        |                     |
| Размера:<br>1:1 000   |                                                                                        | Број цртежа:<br>7   |