


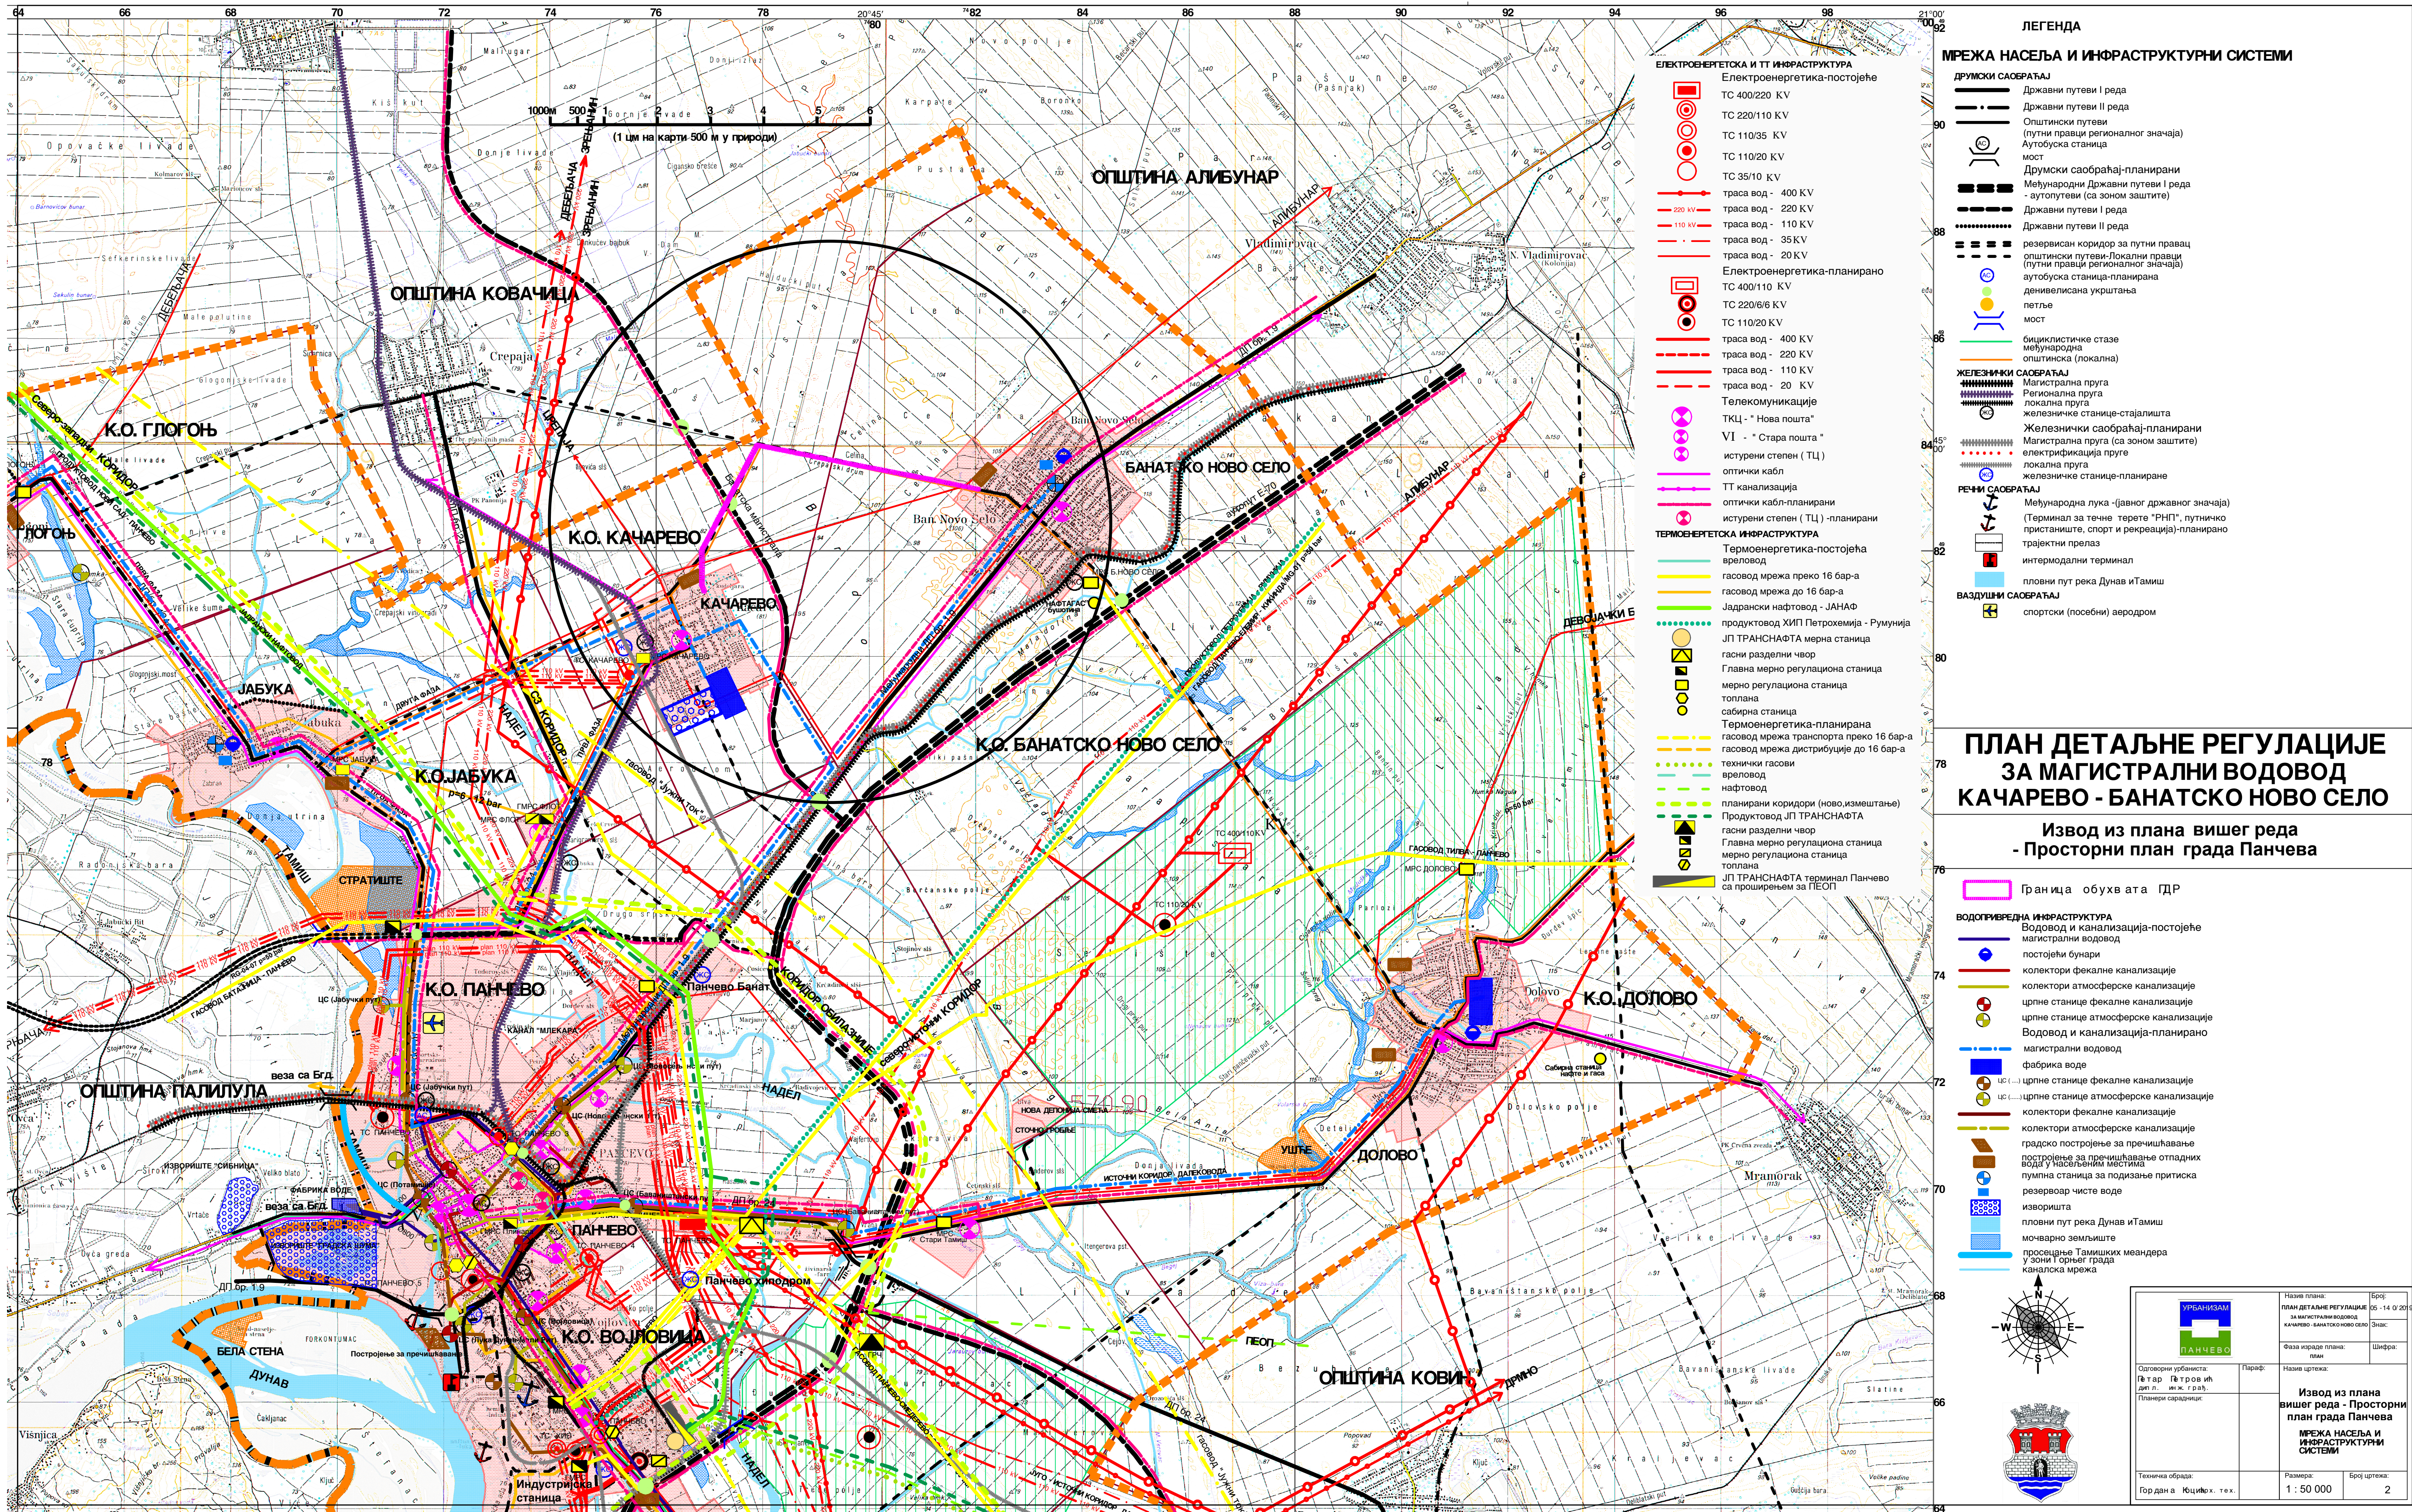

ЛЕГЕНДА


МРЕЖА НАСЕЉА И ИНФРАСТРУКТУРНИ СИСТЕМИ

- ДРУМСКИ САОБРАЋАЈ**
- Државни путеви I реда
 - Државни путеви II реда
 - Општински путеви
 - Путни правци регионалног значаја
 - Аутобуска станица
 - мост
 - Друмски саобраћај-планирани
 - Међународни Државни путеви I реда - аутопутеви (са зоном заштите)
 - Државни путеви I реда
 - Државни путеви II реда
 - резервисан коридор за путни правац
 - општински путеви-Локални правци
 - Путни правци регионалног значаја
 - аутобуска станица-планирана
 - денивелисана укрштана
 - петље
 - мост
 - бициклистичке стазе
 - међународна
 - општинска (локална)
- ЖЕЛЕЗНИЧКИ САОБРАЋАЈ**
- Магистрална пруга
 - Регионална пруга
 - локална пруга
 - Железничке станице-стајалишта
 - Железнички саобраћај-планирани
 - Магистрална пруга (са зоном заштите)
 - електрификација пруге
 - локална пруга
 - Железничке станице-планиране
- РЕЧНИ САОБРАЋАЈ**
- Међународна лука -(Јавног државног значаја)
 - (Терминал за тачне терете "РНП", путничко пристаниште, спорт и рекреација)-планирано
 - трајектни прелаз
 - интермодални терминал
- ВАЗДУШНИ САОБРАЋАЈ**
- пловни пут река Дунав и Тамиш
 - спортски (посебни) аеродром

ПЛАН ДЕТАЉНЕ РЕГУЛАЦИЈЕ
ЗА МАГИСТРАЛНИ ВОДОВОД
КАЧАРЕВО - БАНАТСКО НОВО СЕЛО

Извод из плана вишег реда
- Просторни план града Панчева

- Граница обухвата ГДР
- ВОДОВИДНА ИНФРАСТРУКТУРА**
- Водовод и канализација-постојеће
 - магистрални водовод
 - постојећи бунари
 - колектори фекалне канализације
 - колектори атмосферске канализације
 - црпне станице фекалне канализације
 - црпне станице атмосферске канализације
 - Водовод и канализација-планирано
 - магистрални водовод
 - фабрика воде
 - црпне станице фекалне канализације
 - црпне станице атмосферске канализације
 - колектори фекалне канализације
 - колектори атмосферске канализације
 - градско постројење за пречишћавање
 - постројење за пречишћавање отпадних вода у насељеним местима
 - пумпна станица за подизање притиска
 - резервоар чисте воде
 - изворишта
 - пловни пут река Дунав и Тамиш
 - мочварно земљиште
 - просецање Тамишких меандера у зони урбаног града
 - каналска мрежа

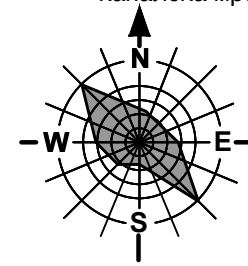

 Одговорни урбаниста: Д-р Тар. Та. Гро. ил. д-р Л. Ј. Ж. Гро. ил. Планирани сарадници:	Назив плана: ПЛАН ДЕТАЉНЕ РЕГУЛАЦИЈЕ ЗА МАГИСТРАЛНИ ВОДОВОД КАЧАРЕВО - БАНАТСКО НОВО СЕЛО	Број: 05-14/0/2016
	Фаза израде плана: план	Знак:
Техничка обрада: Гордан А. Јуџић и с. т. е. х.	Параф:	Назив цртежа:
	Извод из плана вишег реда - Просторни план града Панчева МРЕЖА НАСЕЉА И ИНФРАСТРУКТУРНИ СИСТЕМИ	
	Размера: 1:50 000	Број цртежа: 2