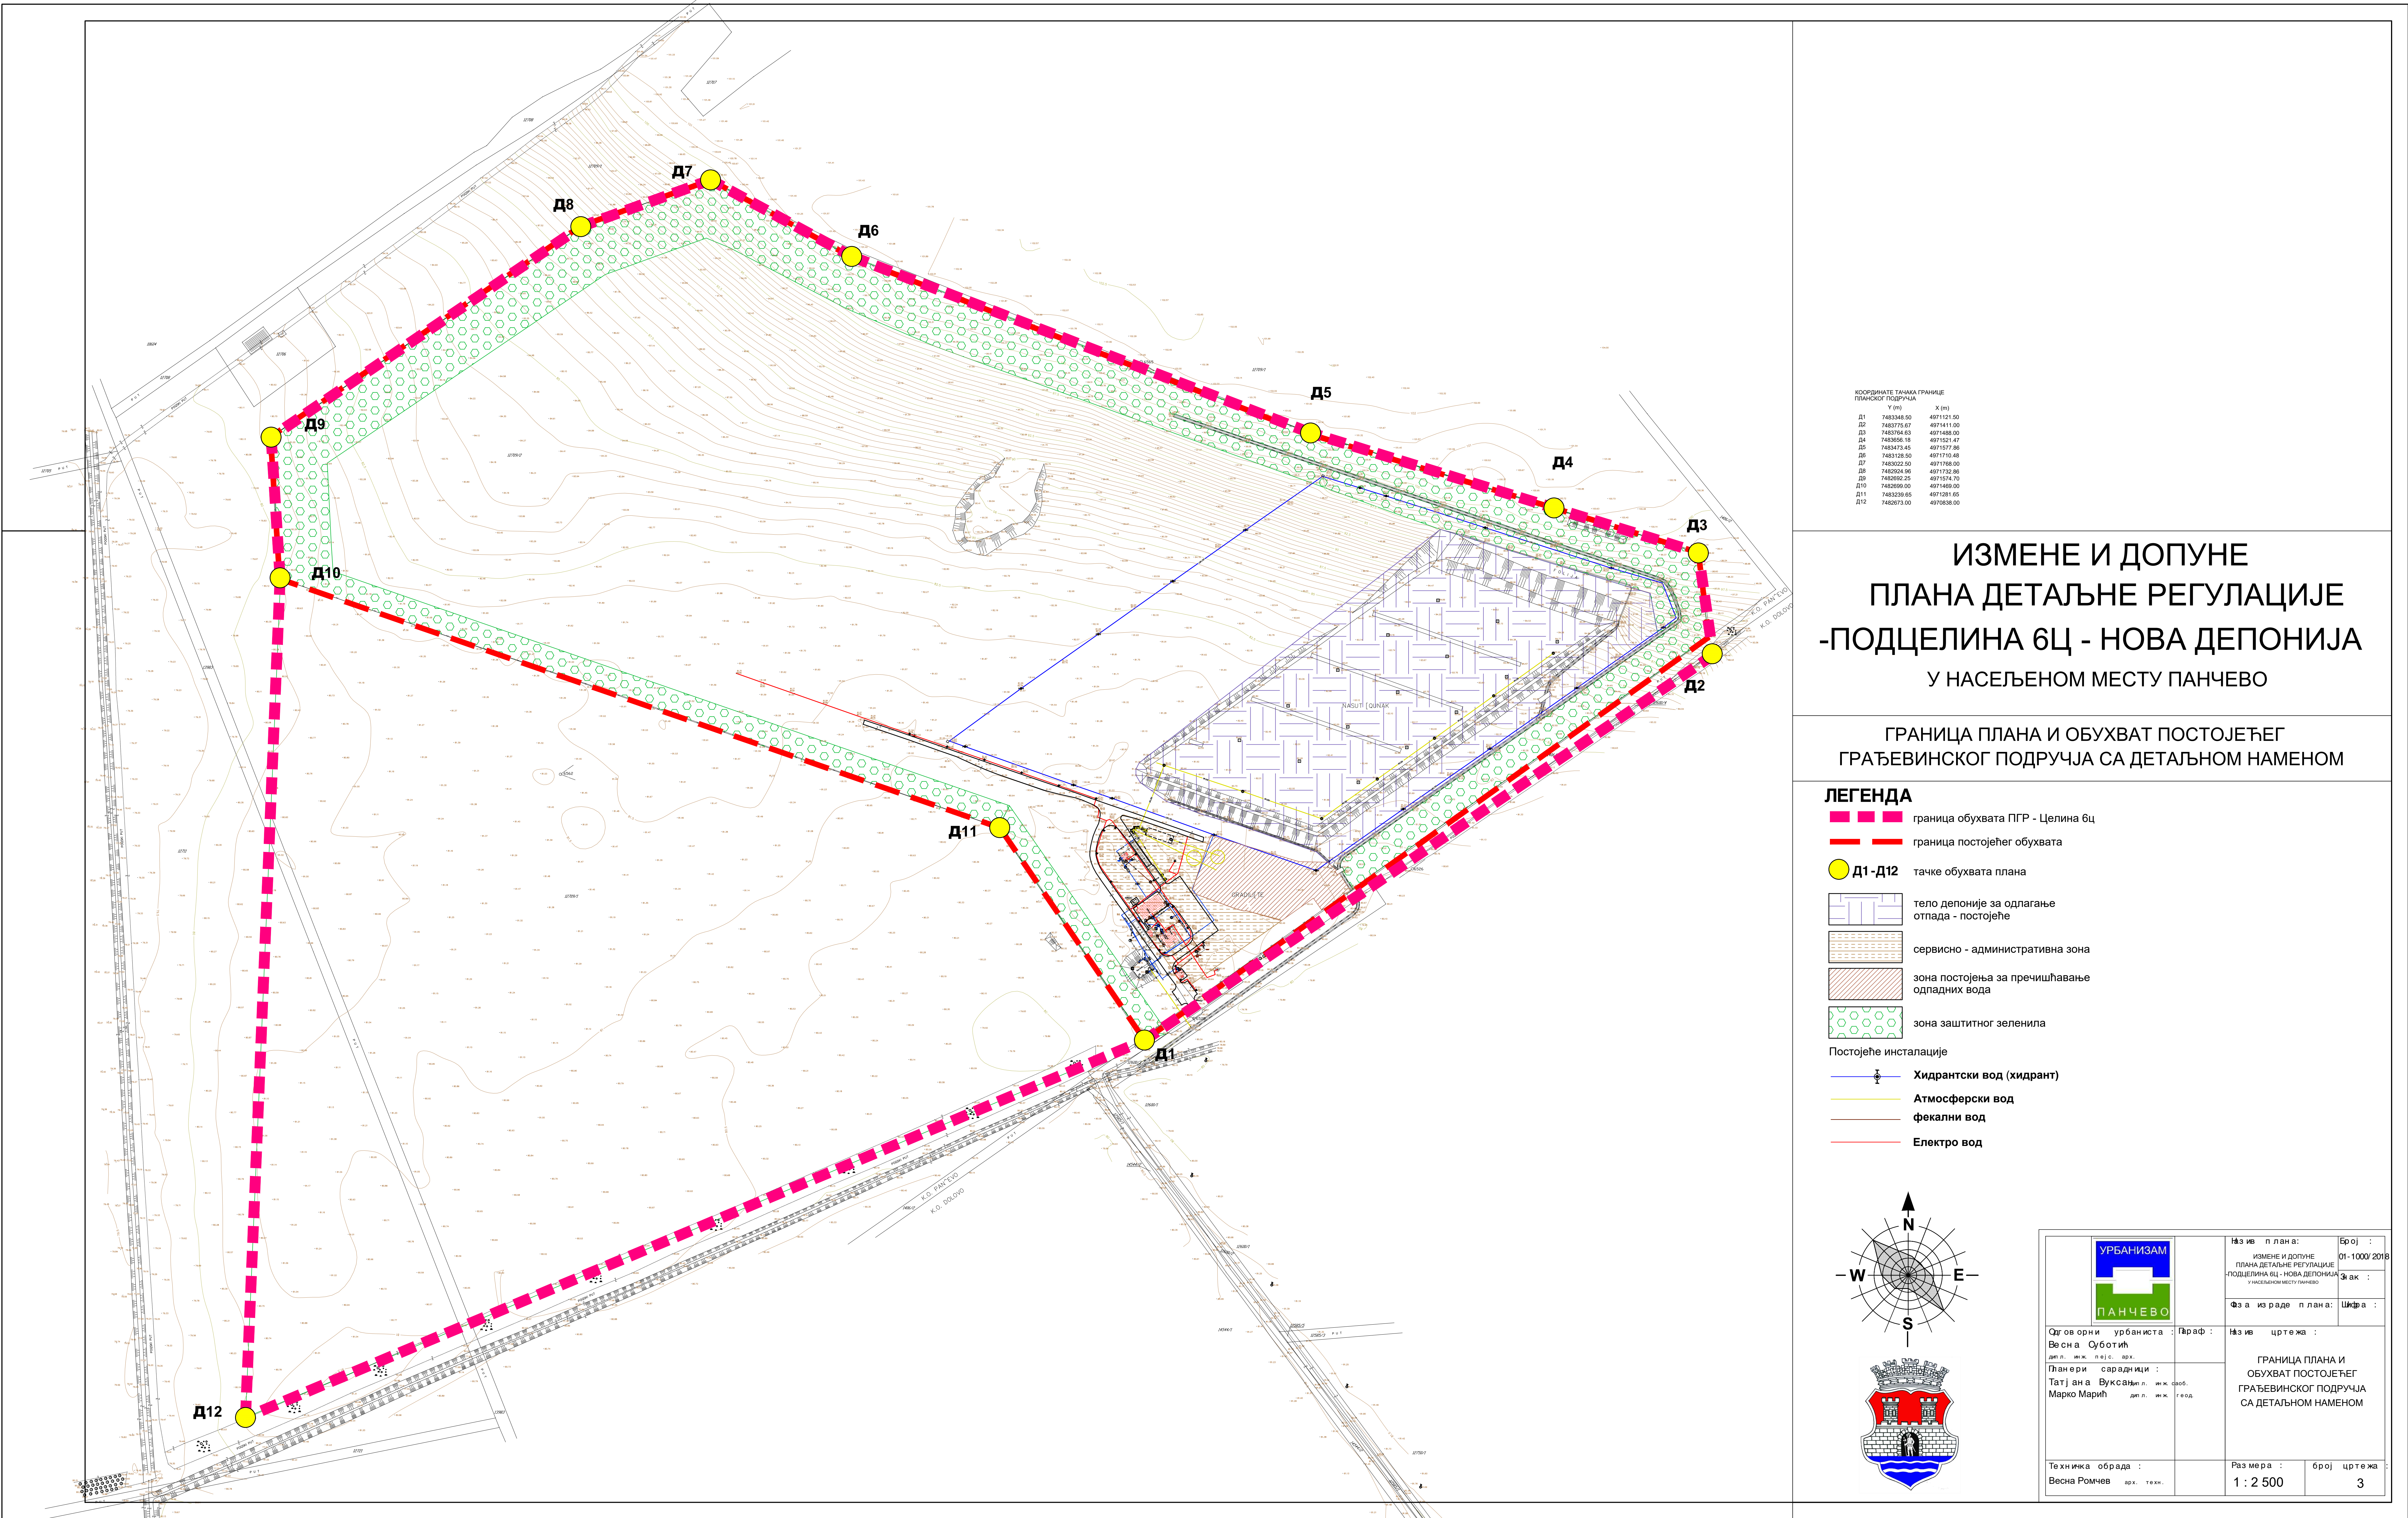


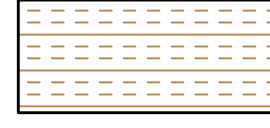
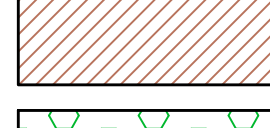
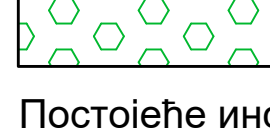


КООРДИНАТЕ ТАЧКА ГРАНИЦЕ ПОДРУЧЈА		
	Y (m)	X (m)
D1	7483345.00	4971121.00
D2	7483773.07	4971411.00
D3	7483764.63	4971498.00
D4	7483656.18	4971521.47
D5	7483473.45	4971577.86
D6	7483188.00	4971710.46
D7	7483022.00	4971788.00
D8	7482624.96	4971732.86
D9	7482995.25	4971674.70
D10	7482999.00	4971469.00
D11	7482329.65	4971291.05
D12	7482873.00	4970838.00

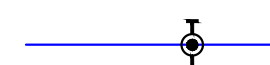
ИЗМЕНЕ И ДОПУНЕ
ПЛАНА ДЕТАЉНЕ РЕГУЛАЦИЈЕ
-ПОДЦЕЛИНА 6Ц - НОВА ДЕПОНИЈА
У НАСЕЉЕНОМ МЕСТУ ПАНЧЕВО

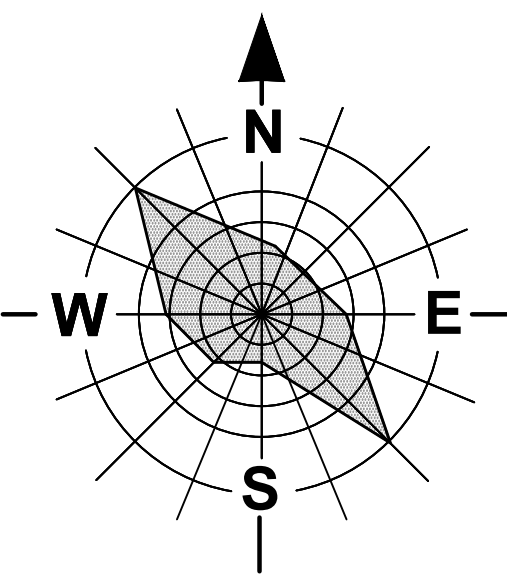
ГРАНИЦА ПЛАНА И ОБУХВАТ ПОСТОЈЕЋЕГ
ГРАЂЕВИНСКОГ ПОДРУЧЈА СА ДЕТАЉНОМ НАМЕНОМ

ЛЕГЕНДА

- граница обухвата ПГР - Целина бц
- граница постојећег обухвата
- Д1-Д12 тачке обухвата плана
-  тело депоније за одлагање отпада - постојеће
-  сервисно - административна зона
-  зона постојења за пречишћавање одпадних вода
-  зона заштитног зеленила

Постојеће инсталације

-  Хидрантски вод (хидрант)
-  Атмосферски вод
-  фекални вод
-  Електро вод



			Назив плана:		Број:
Одговорни урбаниста : Весна Суботић Планери сарадници : Татјана Вуксановић, инж. грађ. Марко Марић, дип.л. инж. геод.			ИЗМЕНЕ И ДОПУНЕ ПЛАНА ДЕТАЉНЕ РЕГУЛАЦИЈЕ ПОДЦЕЛИНА 6Ц - НОВА ДЕПОНИЈА У НАСЕЉЕНОМ МЕСТУ ПАНЧЕВО		01-1000/2018
			Фза израде плана:		Цифра:
			Назив цртежа :		ГРАНИЦА ПЛАНА И ОБУХВАТ ПОСТОЈЕЋЕГ ГРАЂЕВИНСКОГ ПОДРУЧЈА СА ДЕТАЉНОМ НАМЕНОМ
Техника обрада :			Раз мера :		број цртежа :
Весна Ромчев арх. техн.			1 : 2 500		3