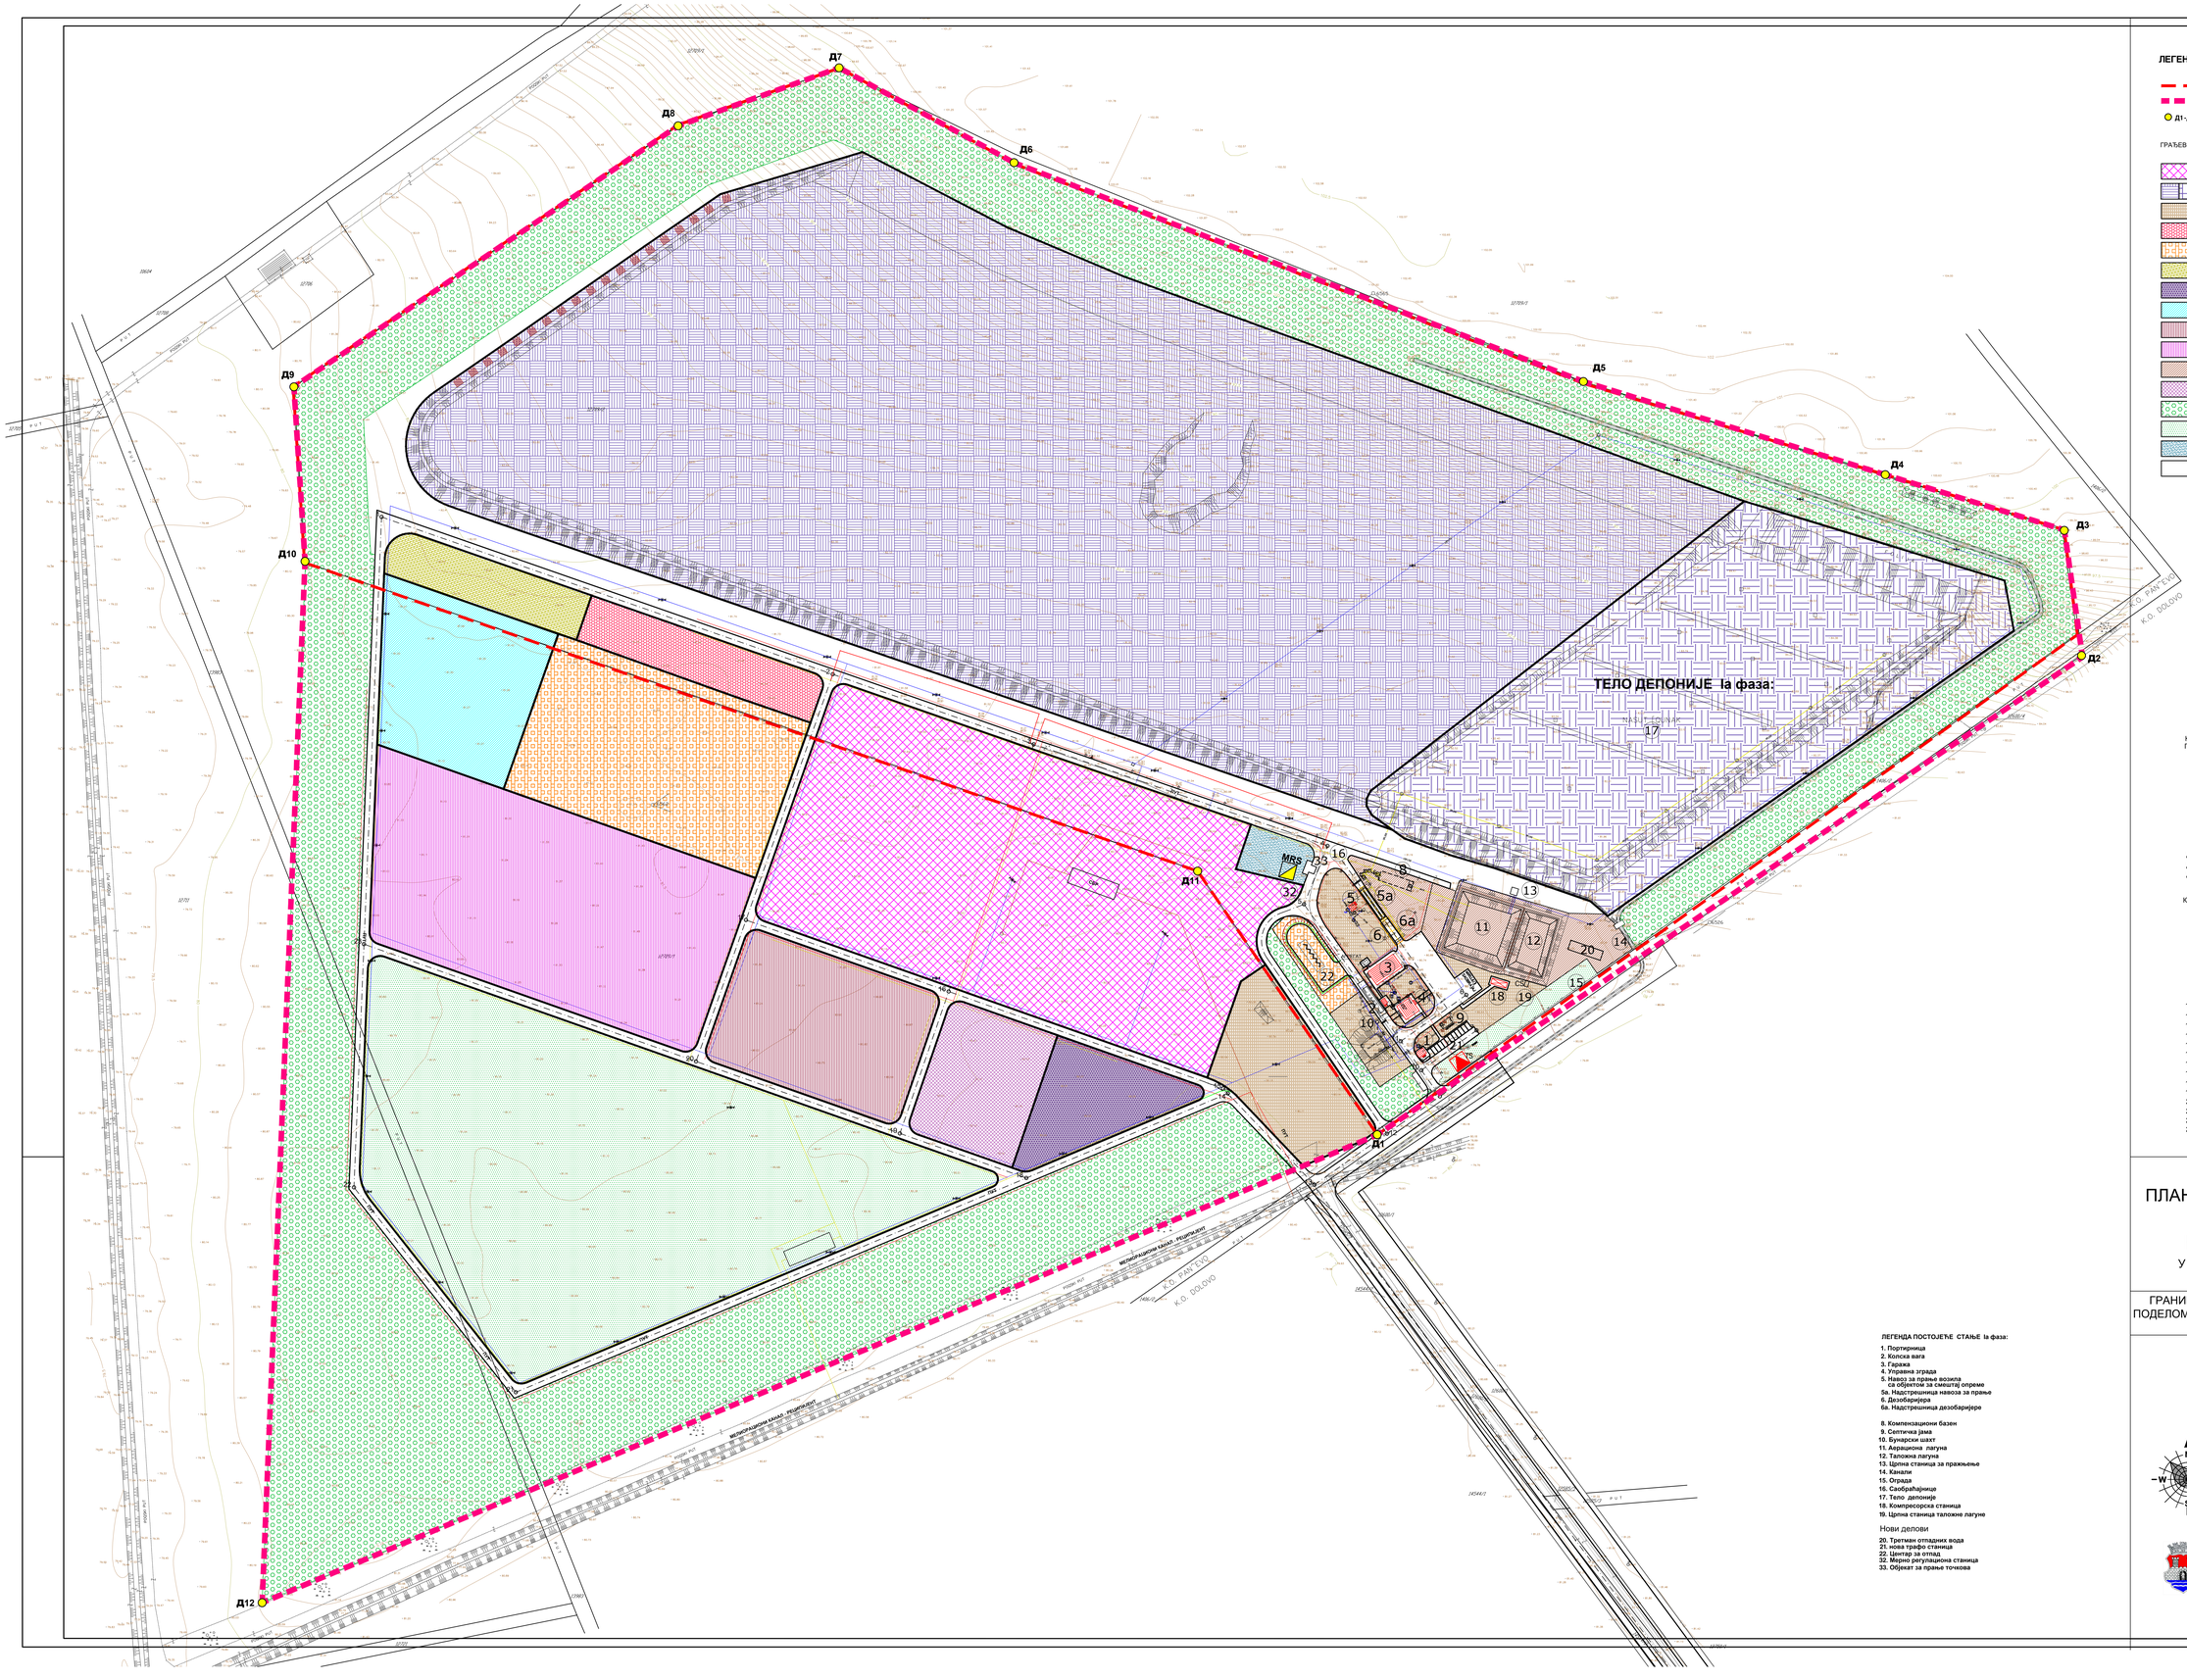

ЛЕГЕНДА

- граница постојећег
- граница обухвата ПГР - Целина 6ц
- Д1 - Д12 тачке обухвата плана

ГРАЂЕВИНСКО ЗЕМЉИШТЕ ЈАВНЕ НАМЕНЕ

- зона за постројење за безопасан третман отпада
- тело депоније за одлагање отпада постојеће/планирано
- зона сервисно - административна
- зона за секундарну сепарацију отпада
- зона за отпад који се не одлаже на депонију
- зона за третман биоразградивог отпада
- зона за складиштење анималног отпада
- зона за неопасни индустријски отпад
- зона за рециклажу грађевинског отпада
- зона за складиштење инертног отпада
- зона постројења за пречишћавање отпадних вода
- зона за складиштење принудно одузетих возила/ствари/предмета
- зона заштитног зеленила
- зона зеленила у оквиру комплекса
- зона за третман сакупљеног депонијског гаса
- интерне саобраћајнице

КООРДИНАТЕ ТАЧАКА ГРАНИЦЕ ПЛАНСКОГ ПОДРУЧЈА

	Y (m)	X (m)
Д1	7483348.50	4971121.50
Д2	7483775.67	4971411.00
Д3	7483764.63	4971488.00
Д4	7483656.18	4971521.47
Д5	7483473.45	4971577.86
Д6	7483128.50	4971710.48
Д7	7483022.50	4971768.00
Д8	7482924.96	4971732.86
Д9	7482692.25	4971574.70
Д10	7482699.00	4971469.00
Д11	7483239.65	4971281.65
Д12	7482673.00	4970838.00

КООРДИНАТЕ ОСОВИНСКИХ ТАЧАКА

	Y (m)	X (m)
1	7482745.35	4971495.84
2	7483018.69	4971400.51
3	7483140.38	4971358.13
4	7483318.33	4971296.54
5	7483304.14	4971261.14
6	7483402.36	4971206.25
7	7483408.60	4971184.80
8	7483420.29	4971168.61
9	7483386.43	4971144.77
10	7483375.23	4971160.61
11	7483362.76	4971178.23
12	7483354.35	4971122.18
13	7483310.40	4971091.23
14	7483257.99	4971146.55
15	7483255.07	4971149.64
16	7483088.89	4971208.32
17	7482966.11	4971251.63
18	7483135.88	4971095.30
19	7483059.33	4971122.34
20	7482935.86	4971165.95
21	7482826.69	4970965.54
22	7482728.62	4971089.66
23	7482734.69	4971237.01

ЛЕГЕНДА ПОСТОЈЕЋЕ СТАЊЕ Ia фаза:

1. Портирница
2. Колска вага
3. Гаража
4. Управна зграда
5. Навоз за прање возила са објектом за смештај опреме

5а. Надстрешница навоза за прање
6. Дезобаријера
6а. Надстрешница дезобаријере

8. Компензациони базен
9. Септичка јама
10. Бунарски шахт
11. Аерациона лагуна
12. Таложна лагуна
13. Црпна станица за пражњење
14. Канали
15. Ограда
16. Саобраћајнице
17. Тело депоније
18. Компресорска станица
19. Црпна станица таложне лагуне

Нови делови

20. Третман отпадних вода
21. нова трафо станица
22. Центар за отпад
32. Мерно регулациона станица
33. Објекат за прање точкова

ИЗМЕНЕ И ДОПУНЕ ПЛАНА ДЕТАЉНЕ РЕГУЛАЦИЈЕ -ПОДЦЕЛИНА 6Ц- НОВА ДЕПОНИЈА-

У НАСЕЉЕНОМ МЕСТУ ПАНЧЕВО

ГРАНИЦА ПЛАНА СА ДЕТАЉНОМ НАМЕНОМ И ПОДЕЛОМ НА ЗОНЕ И/ИЛИ ЦЕЛИНЕ И СМЕРНИЦАМА ЗА СПРОВОЂЕЊЕ

УРБАНИЗАМ ПАНЧЕВО	Назив израде: ИЗМЕНЕ И ДОПУНЕ ПЛАНА ДЕТАЉНЕ РЕГУЛАЦИЈЕ -ПОДЦЕЛИНА 6Ц- НОВА ДЕПОНИЈА-		Број: III-1/20/ 2019
			Знак:
		Фаза израде плана: план	Шифра:
Одговорни урбанисти: Весна Суботић дипл.инж.пејз.арх.	Пејзаж	Назив цртежа: ГРАНИЦА ПЛАНА СА ДЕТАЉНОМ НАМЕНОМ И ПОДЕЛОМ НА ЗОНЕ И/ИЛИ ЦЕЛИНЕ И СМЕРНИЦАМА ЗА СПРОВОЂЕЊЕ	
Планери сарадници: Татјана Вуковић дипл.инж.саоб. Марко Марић дипл.инж.пејз.			
Техничка обрада: Весна Ромчев дипл. тех.		Размера: 1 : 1 000	Број цртежа: 4