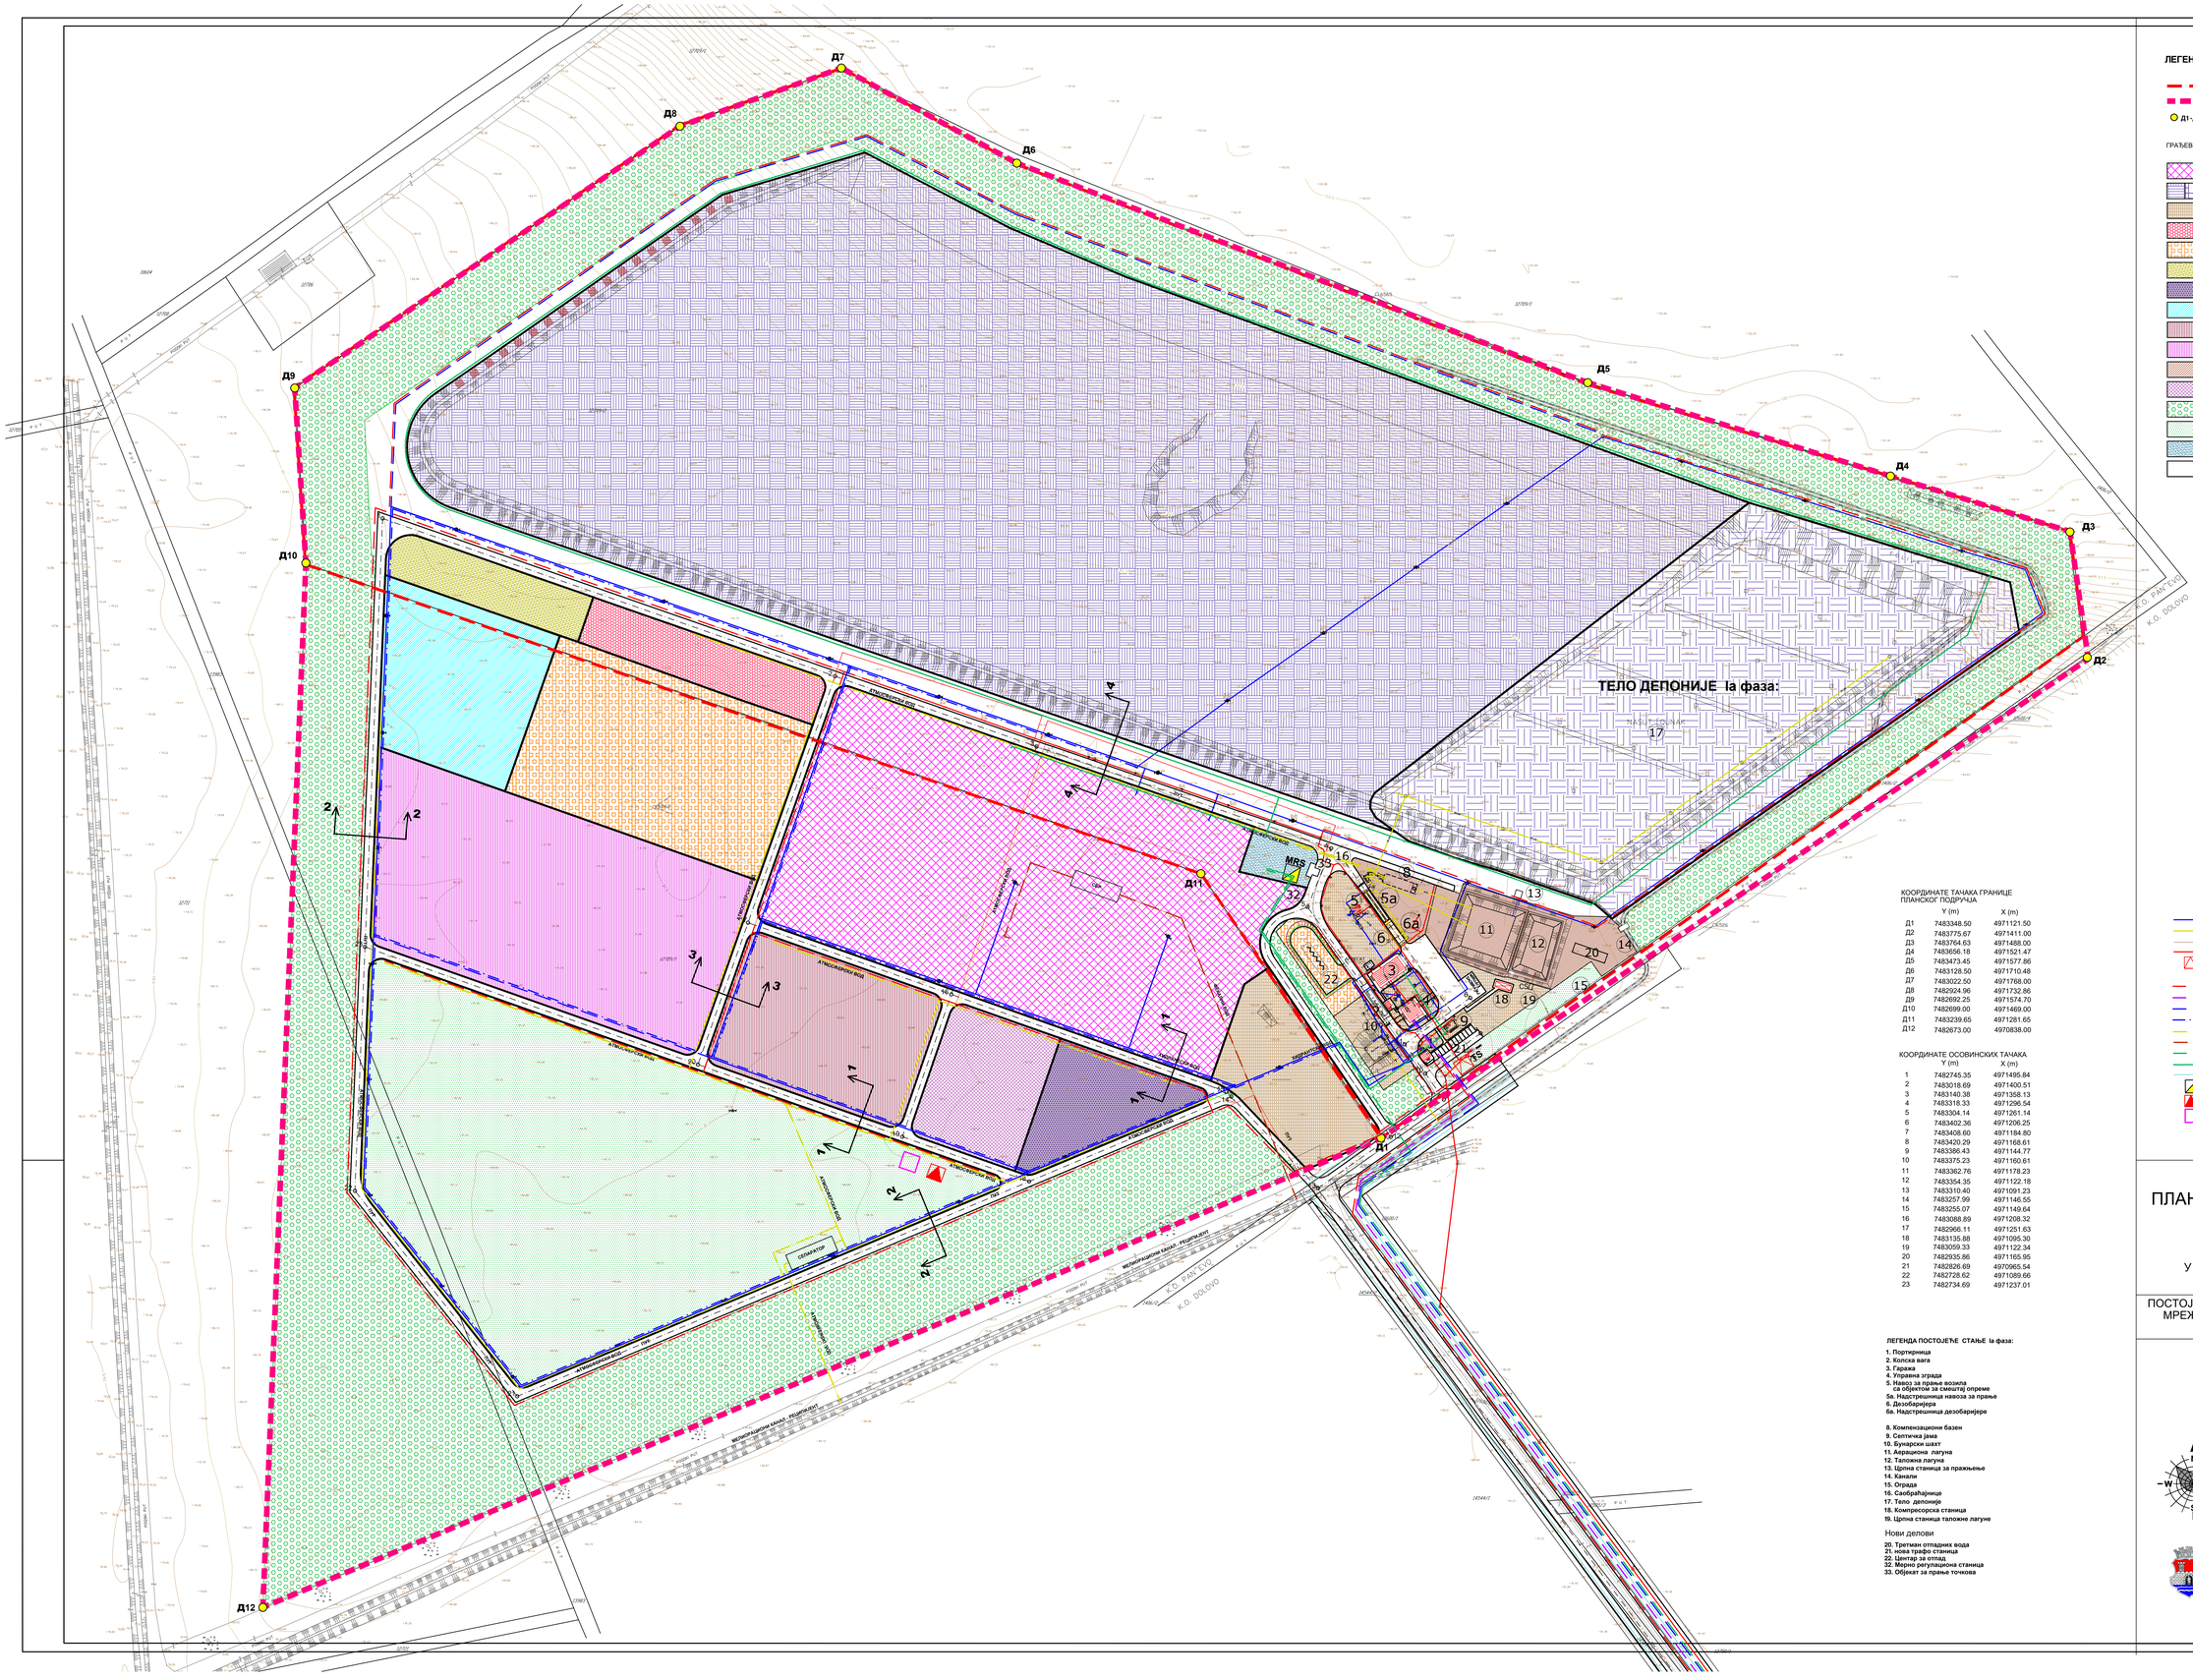

ЛЕГЕНДА

- граница постојећег
- граница обухвата ПГР - Целина 6ц
- Д1 - Д12 тачке обухвата плана

ГРАЂЕВИНСКО ЗЕМЉИШТЕ ЈАВНЕ НАМЕНЕ

- зона за постројење за безопасан третман отпада
- тело депоније за одлагање отпада постојеће/планирано
- зона сервисно - административна
- зона за секундарну сепарацију отпада
- зона за отпад који се не одлаже на депонију
- зона за третман биоразградивог отпада
- зона за складиштење анималног отпада
- зона за неопасни индустријски отпад
- зона за рециклажу грађевинског отпада
- зона за складиштење инертног отпада
- зона постројења за пречишћавање отпадних вода
- зона за складиштење принудно одузетих возила/ствари/предмета
- зона заштитног зеленила
- зона зеленила у оквиру комплекса
- зона за третман сакупљеног депонијског гаса
- интерне саобраћајнице

Постојеће инсталације

- хидрантски вод (хидрант)
- атмосферски вод
- фекални вод
- електро вод
- трансформаторска станица

Планиране инсталације

- електроенергетски вод СН,НН,ЈО
- ТТ вод
- техничка вода
- санитарна вода
- атмосферска канализација
- фекална канализација
- гасовод средњег притиска
- гасовод
- осовина дрвореда
- мерно регулациона станица
- трансформаторска станица
- базна станица

КООРДИНАТЕ ТАЧАКА ГРАНИЦЕ ПЛАНСКОГ ПОДРУЧЈА

	Y (m)	X (m)
Д1	7483348.50	4971121.50
Д2	7483775.67	4971411.00
Д3	7483764.63	4971488.00
Д4	7483656.18	4971521.47
Д5	7483473.45	4971577.86
Д6	7483128.50	4971710.48
Д7	7483022.50	4971768.00
Д8	7482924.96	4971732.86
Д9	7482692.25	4971574.70
Д10	7482699.00	4971469.00
Д11	7483239.65	4971281.65
Д12	7482673.00	4970838.00

КООРДИНАТЕ ОСОВИНСКИХ ТАЧАКА

	Y (m)	X (m)
1	7482745.35	4971495.84
2	7483018.69	4971400.51
3	7483140.38	4971358.13
4	7483318.33	4971296.54
5	7483304.14	4971261.14
6	7483402.36	4971206.25
7	7483408.60	4971184.80
8	7483420.29	4971168.61
9	7483386.43	4971144.77
10	7483375.23	4971160.61
11	7483362.76	4971178.23
12	7483354.35	4971122.18
13	7483310.40	4971091.23
14	7483257.99	4971146.55
15	7483255.07	4971149.64
16	7483088.89	4971208.32
17	7482966.11	4971251.63
18	7483135.88	4971095.30
19	7483059.33	4971122.34
20	7482935.86	4971165.95
21	7482826.69	4971065.54
22	7482728.62	4971089.66
23	7482734.69	4971237.01

ЛЕГЕНДА ПОСТОЈЕЋЕ СТАЊЕ Ia фаза:

1. Портирница
2. Колска вага
3. Гаража
4. Управна зграда
5. Навоз за прање возила са објектом за смештај опреме

5а. Надстрешница навоза за прање
6. Дезобаријера
6а. Надстрешница дезобаријере

8. Компензациони базен
9. Септичка јама
10. Бунарски шахт
11. Аерациона лагуна
12. Таложна лагуна
13. Црпна станица за пражњење
14. Канали
15. Отвода
16. Саобраћајнице
17. Тело депоније
18. Компресорска станица
19. Црпна станица таложне лагуне

Нови делови

20. Третман отпадних вода
21. нова трафо станица
22. Центар за отпад
32. Мерно регулациона станица
33. Објекат за прање точкова

ИЗМЕНЕ И ДОПУНЕ ПЛАНА ДЕТАЉНЕ РЕГУЛАЦИЈЕ -ПОДЦЕЛИНА 6Ц- НОВА ДЕПОНИЈА-

У НАСЕЉЕНОМ МЕСТУ ПАНЧЕВО

ПОСТОЈЕЋА И ПЛАНИРАНА ГЕНЕРАЛНА РЕШЕЊА МРЕЖА И ОБЈЕКАТА ИНФРАТСРУКТУРЕ И ЈАВНОГ ЗЕЛЕНИЛА

УРБАНИЗАМ ПАНЧЕВО	Назив израде: ИЗМЕНЕ И ДОПУНЕ ПЛАНА ДЕТАЉНЕ РЕГУЛАЦИЈЕ -ПОДЦЕЛИНА 6Ц- НОВА ДЕПОНИЈА-		Број: ЈН 1/03/ 2019
			Знак:
	Фаза израде плана: план		Шифра:
Одговорни урбанисти: Весна Суботић дипл.инж.пејз.арх.	Назив цртежа:	Период:	
Планери сарадници: Татјана Вујовић дипл.инж.геогр. Ивана Ђорђевић дипл.инж.арх. Оливера Радојевић Петар Петровић Јелена Вујовић	ПОСТОЈЕЋА И ПЛАНИРАНА ГЕНЕРАЛНА РЕШЕЊА МРЕЖА И ОБЈЕКАТА ИНФРАСТРУКТУРЕ И ЈАВНОГ ЗЕЛЕНИЛА		
Техничка обрада: Предраг Јовић		Размера: 1 : 1 000	Број цртежа: 6