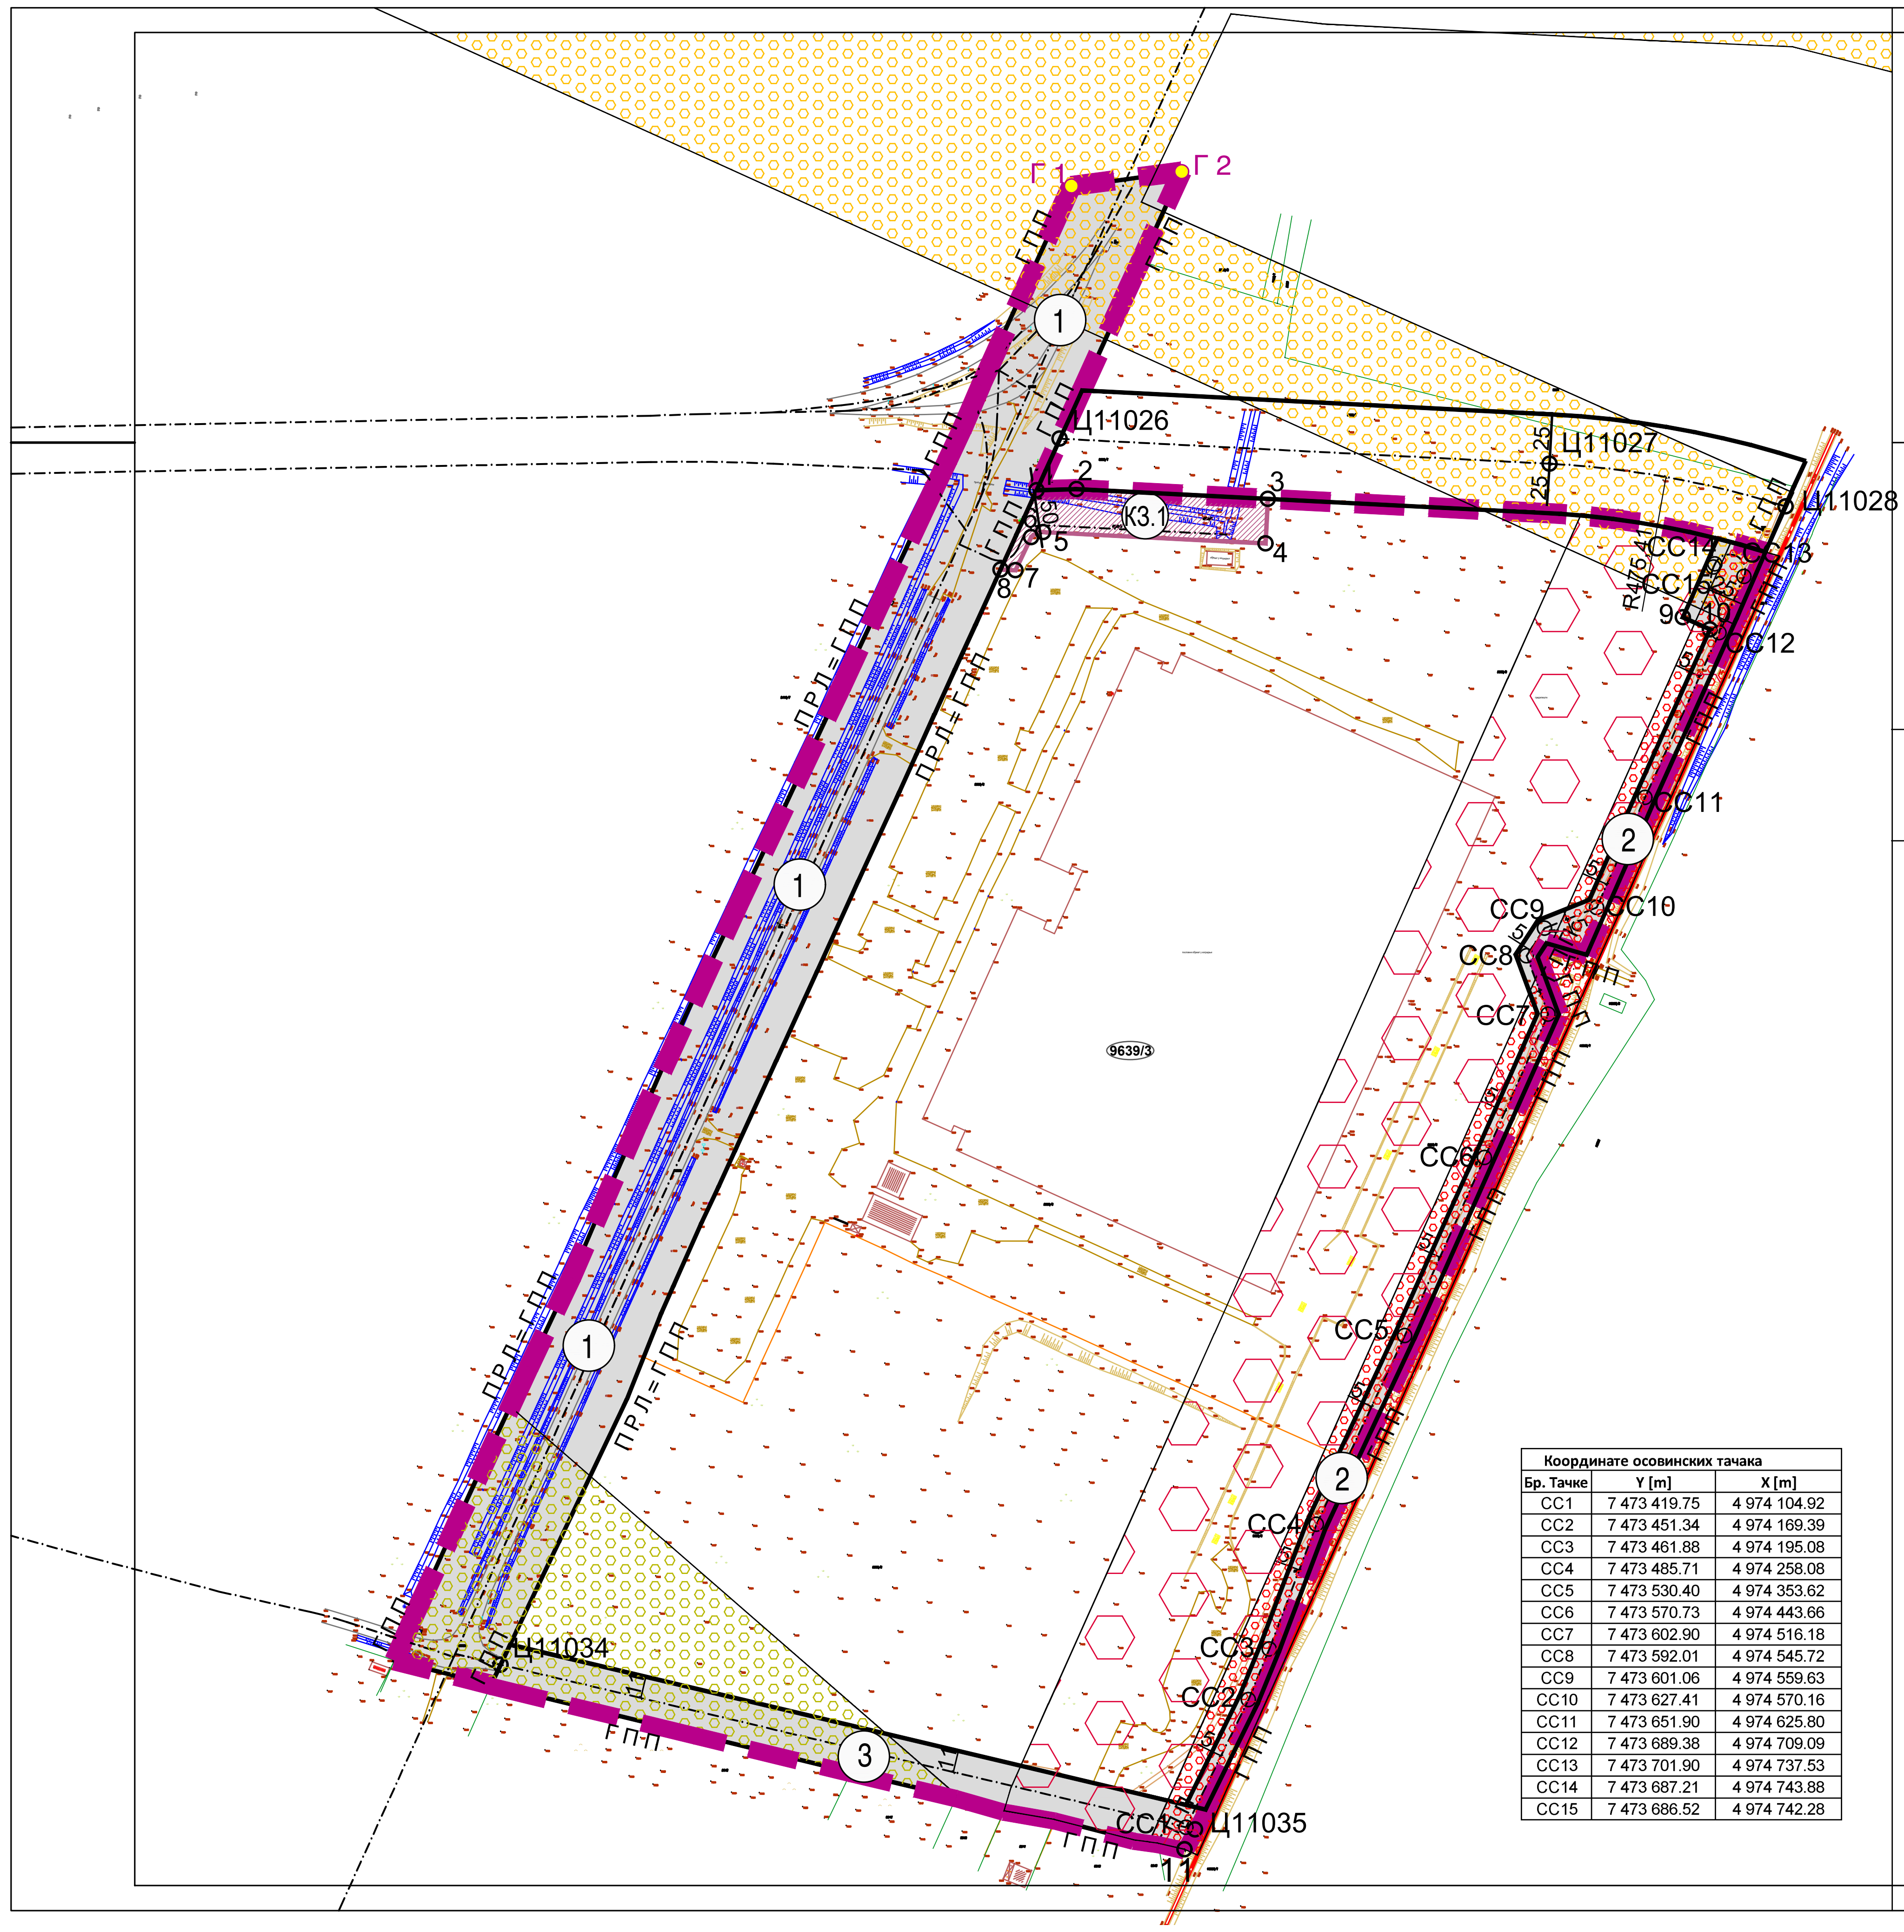

Координате тачака обухвата плана		
Бр. Тачке	Y [m]	X [m]
Г1	7 473 361.76	4 974 935.10
Г2	7 473 417.56	4 974 942.37

Координате тачака ПГР целина 11

Бр. Тачке	Y [m]	X [m]
Ц11026	7 473 355.85	4 974 807.25
Ц11027	7 473 603.63	4 974 794.58
Ц11028	7 473 722.97	4 974 772.97
Ц11034	7 473 073.16	4 974 187.14
Ц11035	7 473 424.34	4 974 103.83

Координате граничних тачака парцела		
Бр. Тачке	Y [m]	X [m]
1	7 473 344.16	4 974 781.18
2	7 473 364.44	4 974 781.78
3	7 473 461.14	4 974 776.83
4	7 473 459.98	4 974 754.24
5	7 473 347.46	4 974 759.99
6	7 473 341.47	4 974 757.49
7	7 473 333.48	4 974 740.68
8	7 473 325.96	4 974 741.06
9	7 473 671.00	4 974 716.93
10	7 473 684.68	4 974 710.77
11	7 473 418.98	4 974 093.80

Координате осовинских тачака		
Бр. Тачке	Y [m]	X [m]
CC1	7 473 419.75	4 974 104.92
CC2	7 473 451.34	4 974 169.39
CC3	7 473 461.88	4 974 195.08
CC4	7 473 485.71	4 974 258.08
CC5	7 473 530.40	4 974 353.62
CC6	7 473 570.73	4 974 443.66
CC7	7 473 602.90	4 974 516.18
CC8	7 473 592.01	4 974 545.72
CC9	7 473 601.06	4 974 559.63
CC10	7 473 627.41	4 974 570.16
CC11	7 473 651.90	4 974 625.80
CC12	7 473 689.38	4 974 709.09
CC13	7 473 701.90	4 974 737.53
CC14	7 473 687.21	4 974 743.88
CC15	7 473 686.52	4 974 742.28

ИЗМЕНЕ И ДОПУНЕ ПЛАНА ДЕТАЉНЕ РЕГУЛАЦИЈЕ ЗА ПОДРУЧЈЕ СЕВЕРНЕ ИНДУСТРИЈСКО -ПОСЛОВНО - ПРОИЗВОДНЕ ЗОНЕ 2 У ПАНЧЕВУ

ПЛАН ПОДЕЛЕ ГРАЂЕВИНСКОГ ЗЕМЉИШТА НА ЈАВНО И ОСТАЛО

ЛЕГЕНДА

▬ ▬ граница обухвата ПДР-а

ГРАЂЕВИНСКО ЗЕМЉИШТЕ ЈАВНЕ НАМЕНЕ

1 - 3 саобраћајне површине

К3.1 комунална зона

ГРАЂЕВИНСКО ЗЕМЉИШТЕ ОСТАЛЕ НАМЕНЕ

☐ грађевинско земљиште остале намене

Г П П граница постојеће парцеле

П Р Л планирана регулациона линија

ограничења

▨ инфраструктурни појас железнице - зона забрањене градње за објекте

▨ зона ограничене градње

У појасу ширине 30м од осе гасовода мерено са обе стране осе цевовода , забрањено је градити објекте за становање или боравак људи -услови ЈП "Србијагас" 0701-929 од 08.03.2019.

▨ зона ограничене градње

Дозвољена изградња објеката чија максимална висина не прелази 45 метара и која подразумева обавезну сагласност Министарства одбране приликом изградње и озакоњења нелегално изграђених објеката -услови Министарства одбране :Р број 4295-6 од 05.04.2019.

▨ заштитни пружни појас

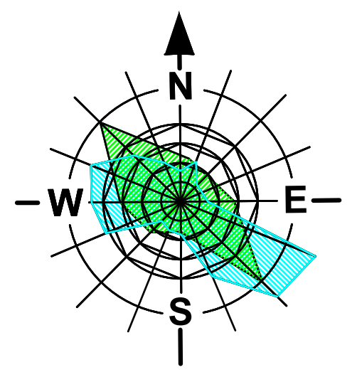

УРБАНИЗАМ
ПАНЧЕВО

Назив плана: ИЗМЕНЕ И ДОПУНЕ ПЛАНА ДЕТАЉНЕ РЕГУЛАЦИЈЕ ЗА ПОДРУЧЈЕ СЕВЕРНЕ ИНДУСТРИЈСКО -ПОСЛОВНО - ПРОИЗВОДНЕ ЗОНЕ 2 У ПАНЧЕВУ	Број : 05-73/2020	Знак :
Фаза израде плана: НАЦРТ	Шифра :	

Одговорни урбаниста : Ђурица Доловачки дипл.просторни планер	Параф :	Назив цртежа : План поделе грађевинског земљишта на јавно и остало	
Планери сарадници : Татјана Вуксан дипл. инж. саоб. Марко Марић дипл.инж.геод.			
Техничка обрада : Гордана Пешић геод .тех.		Размера : 1 : 2 500	број цртежа : 7