



Попречни профил 1 - 1
Стари црепајски пут

R=1:150

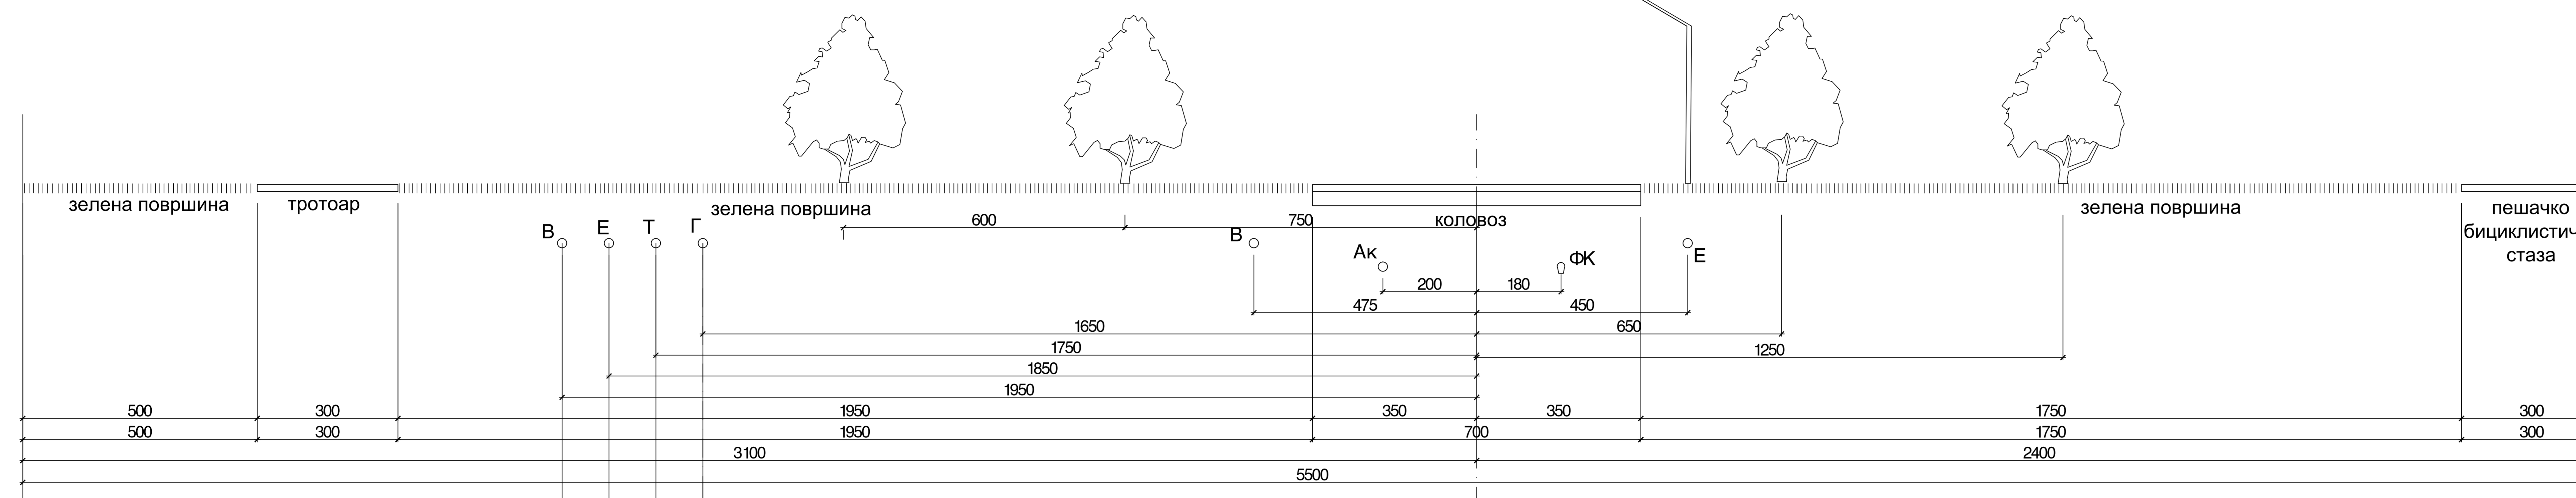

Попречни профил 2 - 2
продужетак 7. Нове

R=1:150

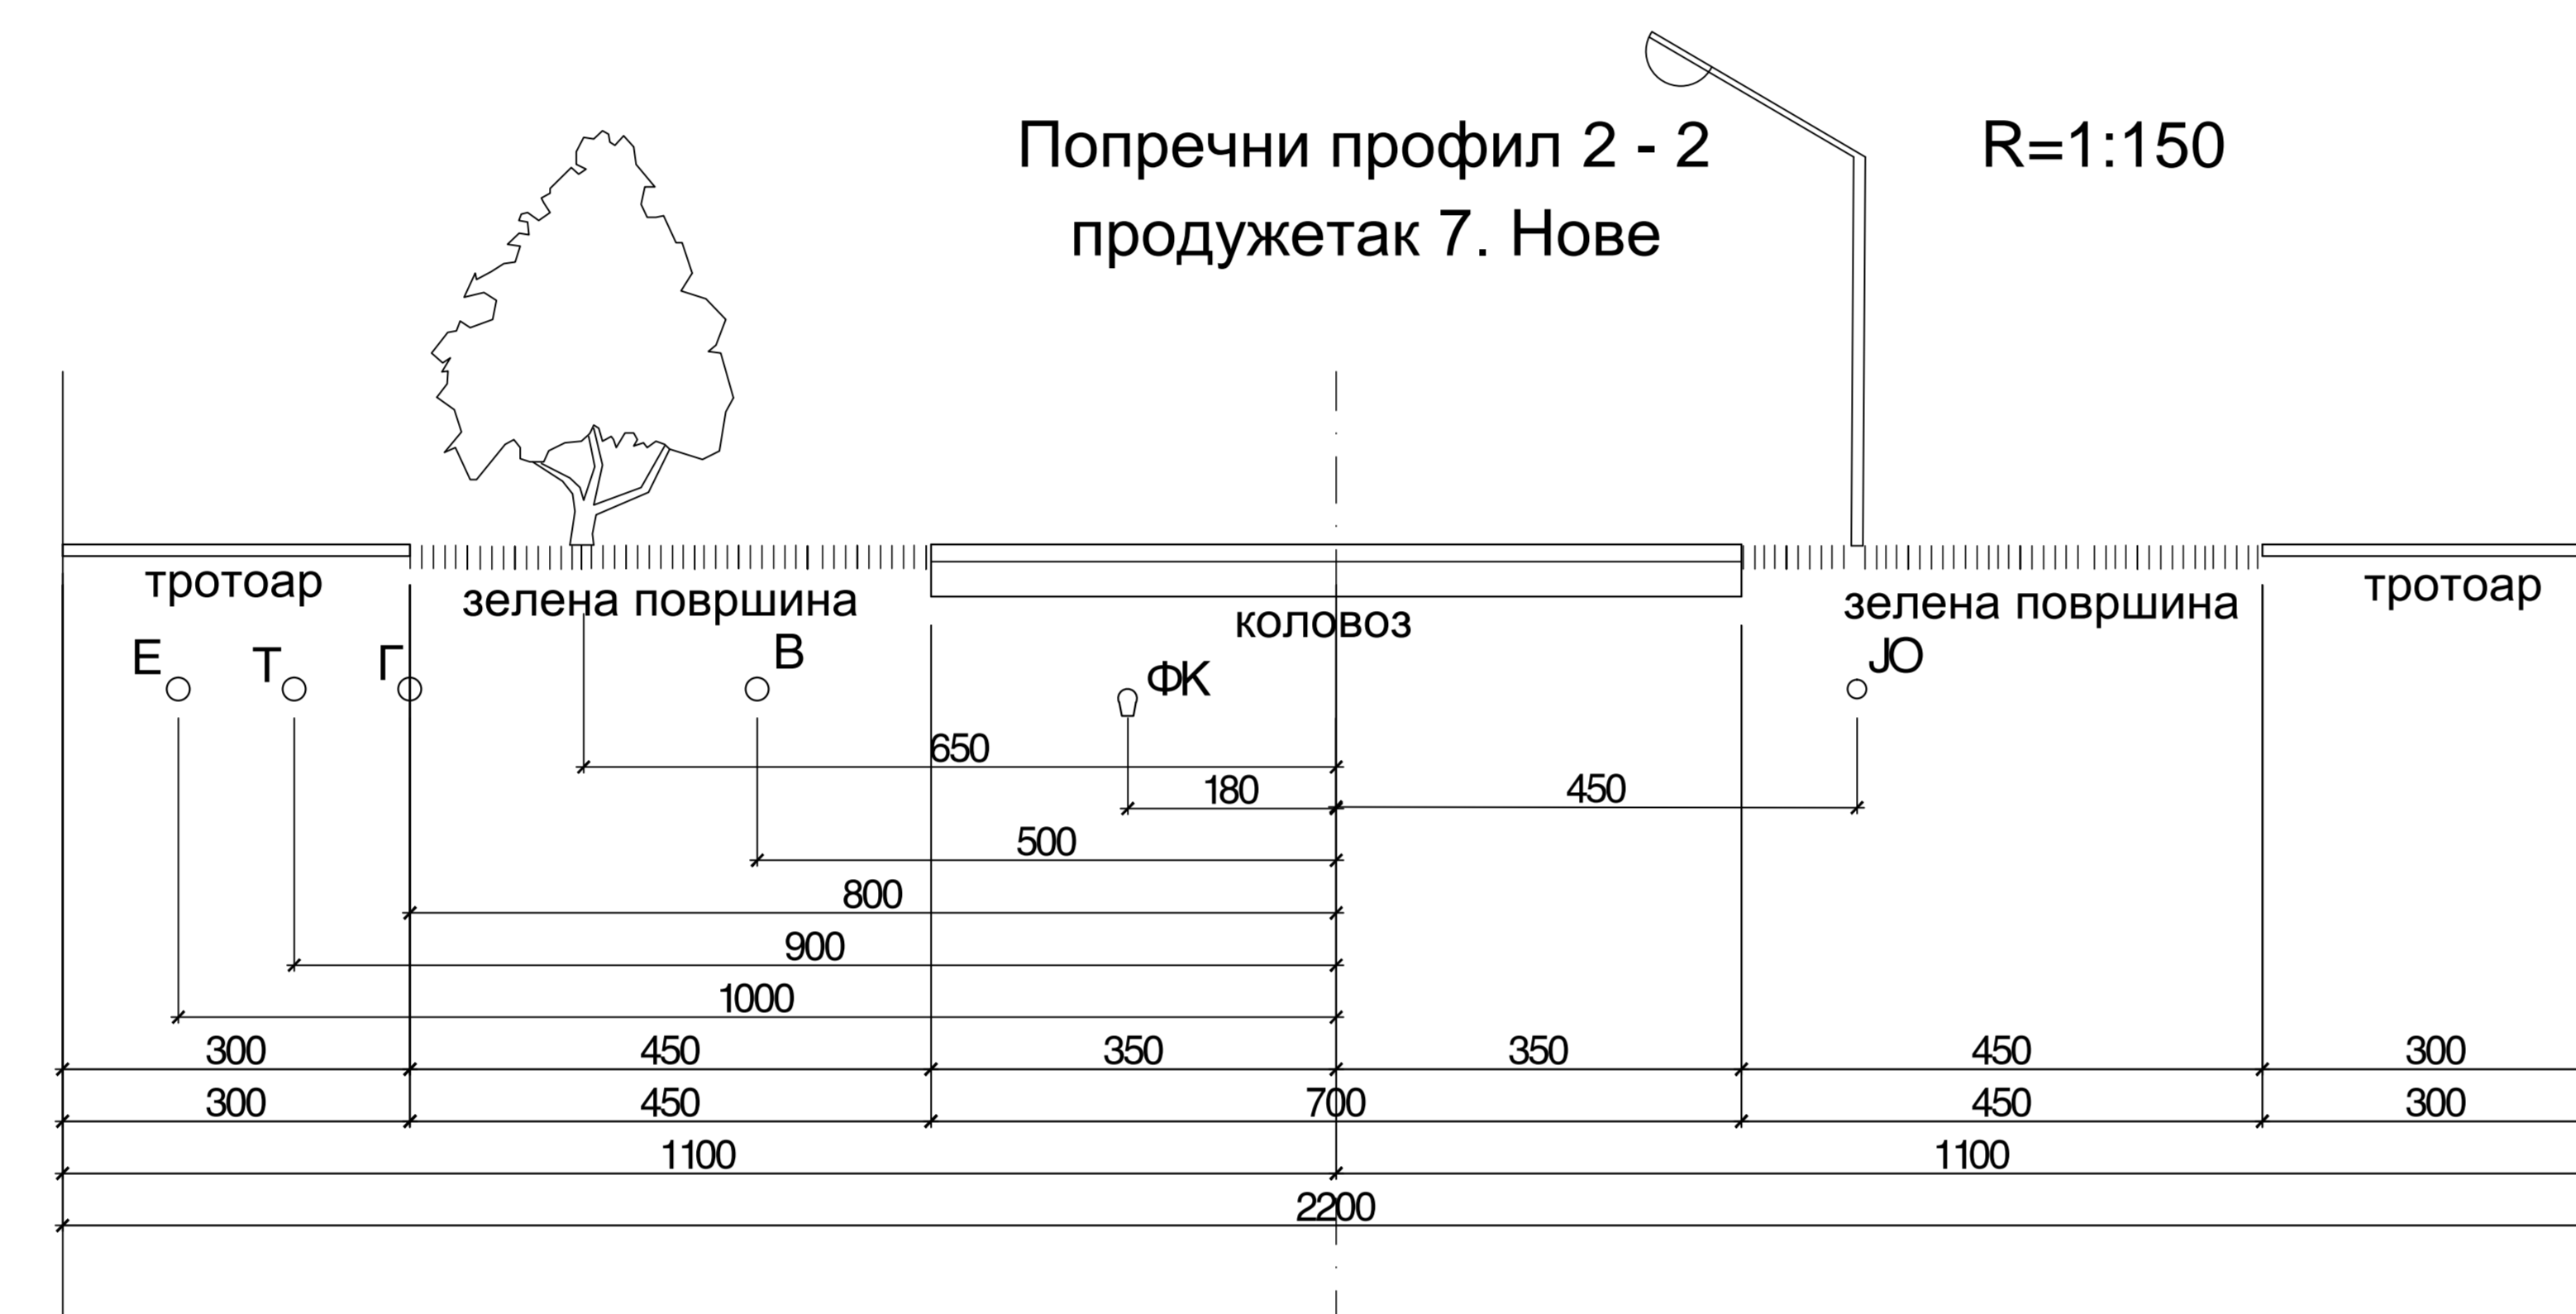

Попречни профил 3 - 3
Сервисна саобраћајница

R=1:150

