


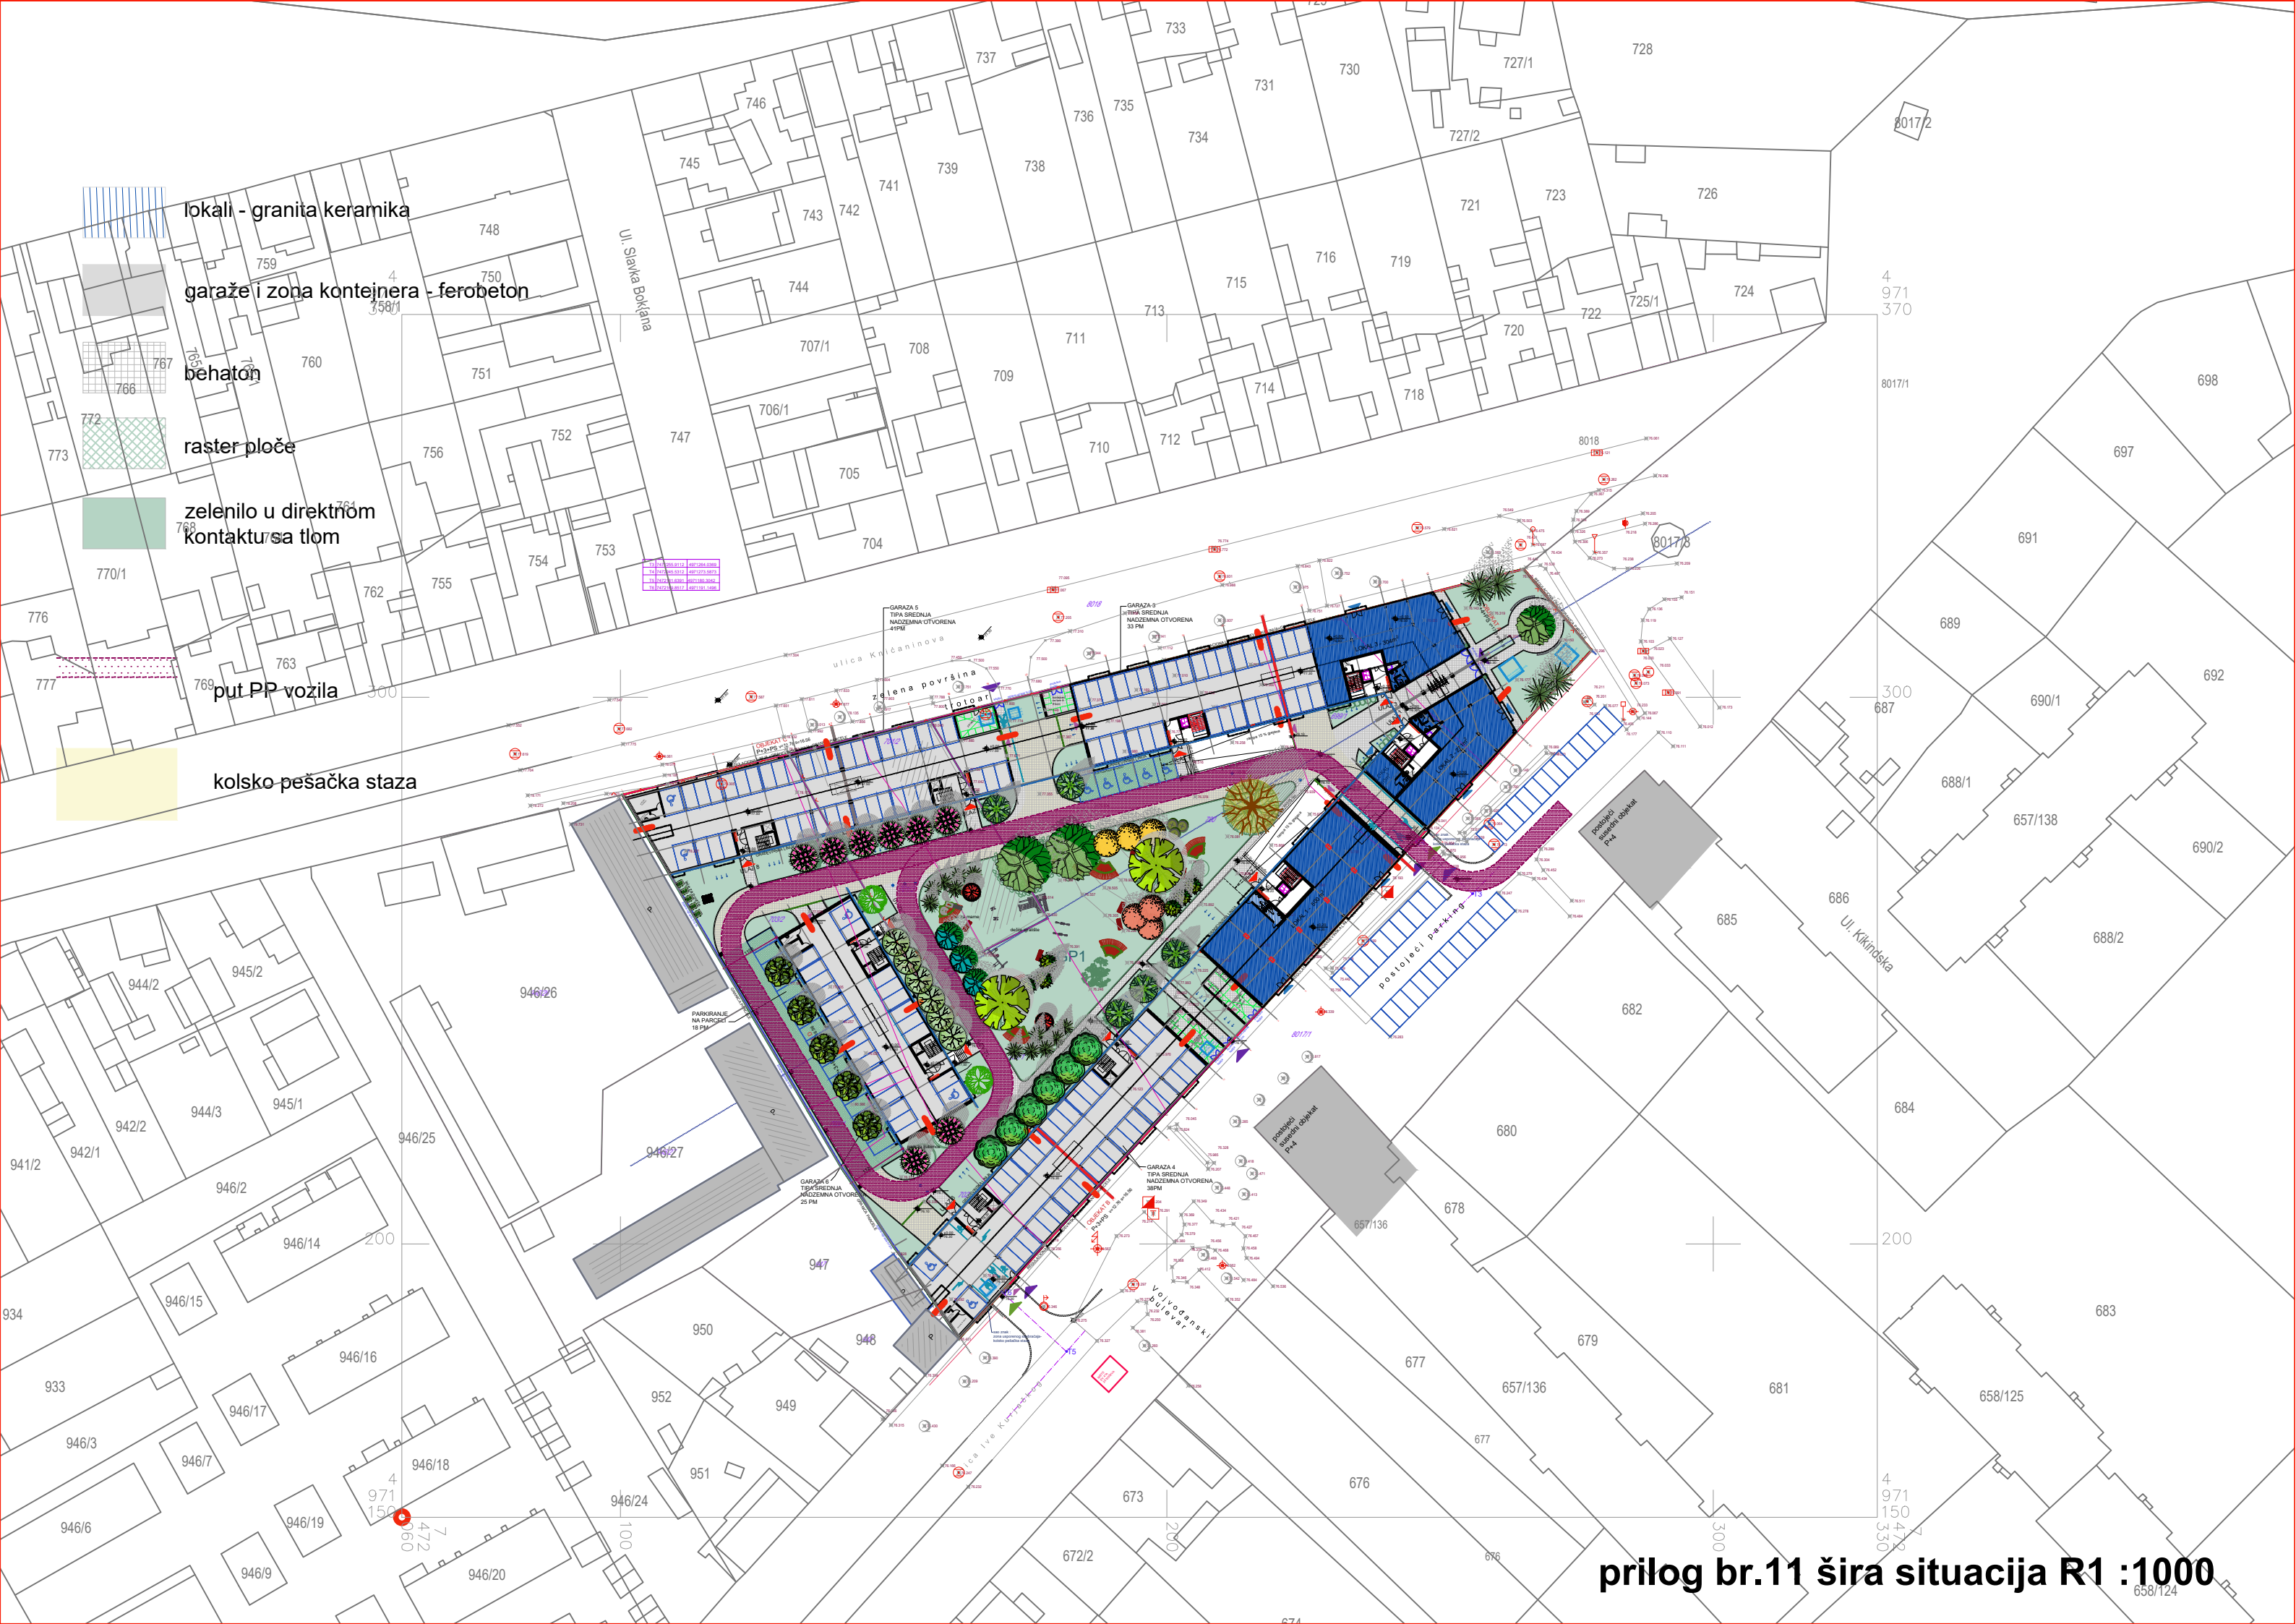

prilog br.11 šira situacija R1 :1000