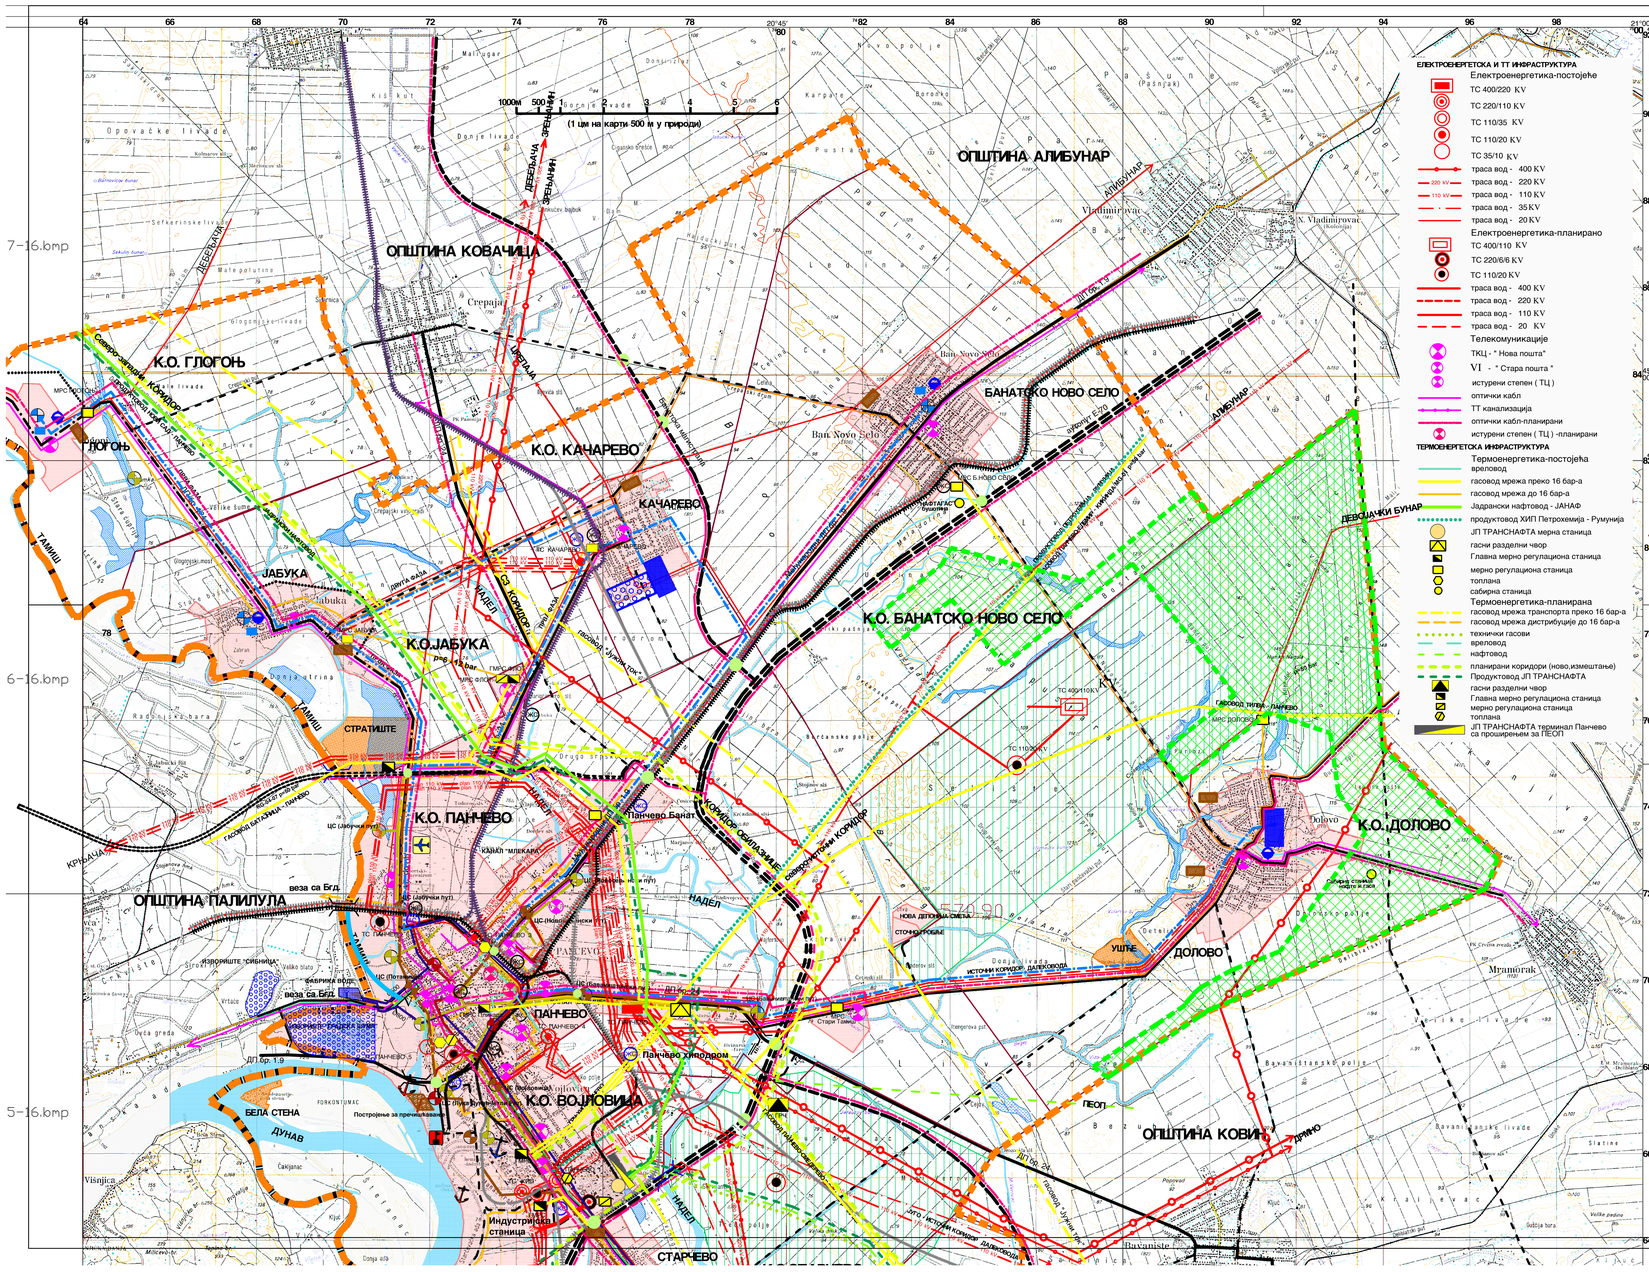

ЛЕГЕНДА

МРЕЖА НАСЕЉА И ИНФРАСТРУКТУРНИ СИСТЕМИ

ДРУМСКИ САОБРАЋАЈ
- Државни путеви I реда
- Државни путеви II реда
- Општински путеви (путни правци регионалног значаја)
- Аутобуска станица
- мост
- Друмски саобраћај-планирани
- Међународни Државни путеви I реда - аутопутеви (са зоном заштите)
- Државни путеви I реда
- Државни путеви II реда
- резервисан коридор за путни правац
- општински путеви-Локални правци (путни правци регионалног значаја)

ЖЕЛЕЗНИЧКИ САОБРАЋАЈ
- Магистрална пруга
- Регионална пруга
- локална пруга
- железничке станице-стајалишта
- Железнички саобраћај-планирани
- Магистрална пруга (са зоном заштите)
- електрификација пруге
- локална пруга
- железничке станице-планиране
- аутобуска станица-планирана
- денивелисана укрштања
- петље
- мост
- бициклистичке стазе међународна
- општинска (локална)

РЕЧНИ САОБРАЋАЈ
- Међународна лука -(јавног државног значаја)
- (Терминал за течне терете "РНП", путничко пристаниште, спорт и рекреација)-планирано
- трајектни прелаз
- интермодални терминал
- пловни пут река Дунав иТамиш

ВАЗДУШНИ САОБРАЋАЈ
- спортски (посебни) аеродром

ВОДОГРИВЕДНА ИНФРАСТРУКТУРА
- Водовод и канализација-постојеће
- магистрални водовод
- постојећи бунари
- колектори фекалне канализације
- колектори атмосферске канализације
- црпне станице фекалне канализације
- црпне станице атмосферске канализације
- Водовод и канализација-планирано
- магистрални водовод
- фабрика воде
- резервоар чисте воде
- црпне станице фекалне канализације
- црпне станице атмосферске канализације
- пумпна станица за подизање притиска
- изворишта
- пловни пут река Дунав иТамиш
- мочварно земљиште
- просвијетлне Тамишких меандера у зони I појас градa
- канаска мрежа
- колектори фекалне канализације
- колектори атмосферске канализације
- градско постројење за пречишћавање
- постројење за пречишћавање отпадних вода у насељеним местима

ЕЛЕКТРОЕНЕРГЕТСКА И ТТ ИНФРАСТРУКТУРА

Електроенергетика-постојеће
- ТС 400/220 КV
- ТС 220/110 КV
- ТС 110/35 КV
- ТС 110/20 КV
- ТС 35/10 КV
- траса вод - 400 КV
- 220 КV траса вод - 220 КV
- 110 КV траса вод - 110 КV
- траса вод - 35 КV
- траса вод - 20 КV

Електроенергетика-планирано
- ТС 400/110 КV
- ТС 220/6/6 КV
- ТС 110/20 КV
- траса вод - 400 КV
- траса вод - 220 КV
- траса вод - 110 КV
- траса вод - 20 КV

Телекомуникације
- ТКЦ - " Нова пошта"
- VI - " Стара пошта "
- истурени степен (ТЦ)
- оптички кабл
- ТТ канализација
- оптички кабл-планирани
- истурени степен (ТЦ) -планирани

ТЕРМОЕНЕРГЕТСКА ИНФРАСТРУКТУРА

Термоенергетика-постојећа
- вреловод
- гасовод мрежа преко 16 бар-а
- гасовод мрежа до 16 бар-а
- Јадрански нафтовод - ЈАНАФ
- продуктовод ХИП Петрохемија - Румунија
- ЈП ТРАНСНАФТА мерна станица
- гасни разделни чвор
- Главна мерно регулациона станица
- мерно регулациона станица
- топлана
- сабирна станица

Термоенергетика-планирана
- гасовод мрежа транспорта преко 16 бар-а
- гасовод мрежа дистрибуције до 16 бар-а
- технички гасови
- вреловод
- нафтовод
- планирани коридори (ново,измештање)
- Продуктовод ЈП ТРАНСНАФТА
- гасни разделни чвор
- технички гасови
- мерно регулациона станица
- топлана
- ЈП ТРАНСНАФТА терминал Панчево са проширењем за ПЕОП

ПЛАН ДЕТАЉНЕ РЕГУЛАЦИЈЕ ИНФРАСТРУКТУРНОГ КОМПЛЕКСА ЗА ОБНОВЉИВЕ ИЗВОРЕ ЕНЕРГИЈЕ НА ПОДРУЧЈУ КАТАСТАРСКИХ ОПШТИНА БАНАТСКО НОВО СЕЛО И ДОЛОВО НА ТЕРИТОРИЈИ ГРАДА ПАНЧЕВА

Извод из плана вишег реда - Просторни план града Панчева

- граница АП Војводине
- граница града
- граница катастарске општине
- грађевинско подручје насеља
- граница дела специјалног резервата природе Делиблатска пешчара
- Граница обухвата ГДР

УРБАНИЗАМ ПАНЧЕВО	Назив плана: ПЛАН ДЕТАЉНЕ РЕГУЛАЦИЈЕ ИНФРАСТРУКТУРНОГ КОМПЛЕКСА ЗА ОБНОВЉИВЕ ИЗВОРЕ ЕНЕРГИЈЕ НА ПОДРУЧЈУ КАТАСТАРСКИХ ОПШТИНА БАНАТСКО НОВО СЕЛО И ДОЛОВО НА ТЕРИТОРИЈИ ГРАДА ПАНЧЕВА		Број: 05 - 17 1/2010
	Фаза израде плана: **Рани јавни увид**		Шифра:
Одговорни урбаниста: Оливера Радуловић дип.грађ. лиц.бр. 300	Пројект:	Назив цртежа: **Извод из плана вишег реда - Просторни план града Панчева** **МРЕЖА НАСЕЉА И ИНФРАСТРУКТУРНИ СИСТЕМИ**	
Планери сарадници: Оливера Договић дип.грађ. лиц.бр. 300; Татјана Вукосављевић дип.грађ. лиц.бр. 300; Марко Марић дип.грађ. лиц.бр. 300; Петар Петровић дип.грађ. лиц.бр. 300; Срђан Ведин дип.грађ. лиц.бр. 300; Весна Суботић дип.грађ. лиц.бр. 300			
Техничка обрада: Гордана Кошић арх.техн.		Размера: 1 : 50 000	Број цртежа: 1