


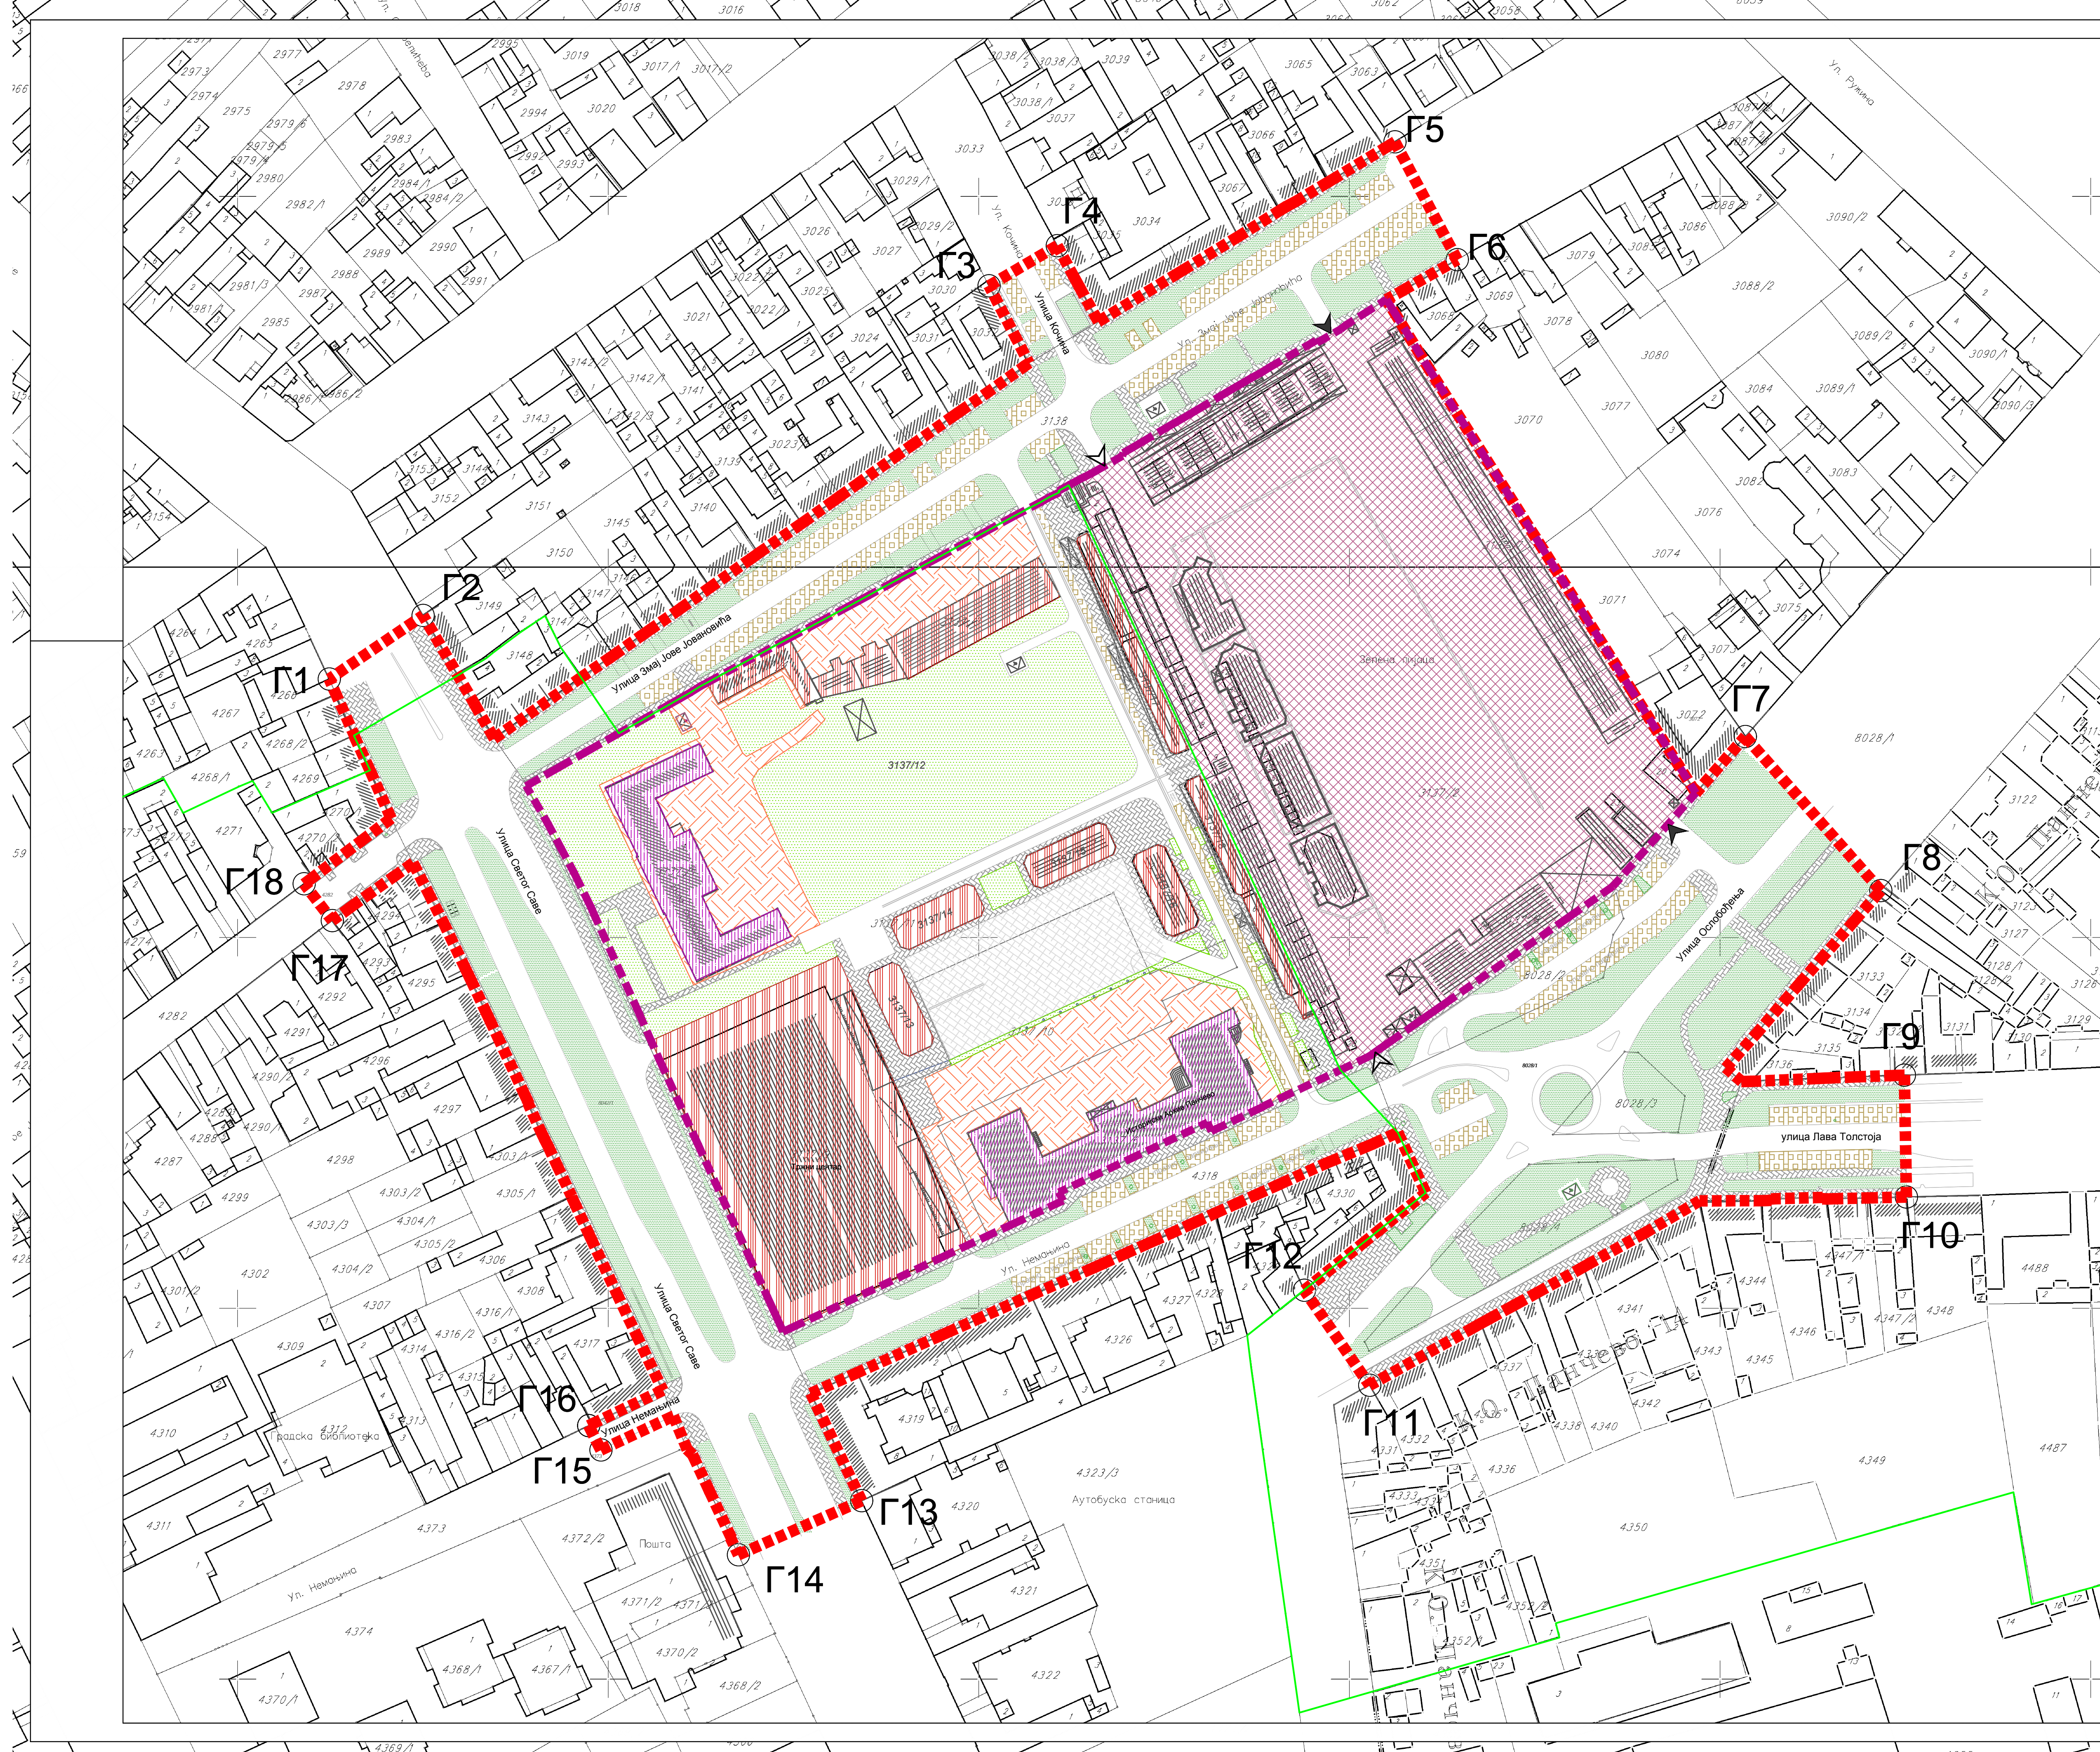

КООРДИНАТЕ ГРАНИЧНИХ ТАЧАКА
ОБУХВАТА ПЛАНА

бр. тачке	Y (m)	X (m)
Г1	7 472 424.66	4 969 969.82
Г2	7 472 449.97	4 969 986.96
Г3	7 472 602.72	4 970 075.93
Г4	7 472 621.13	4 970 086.73
Г5	7 472 712.24	4 970 114.75
Г6	7 472 729.08	4 970 082.96
Г7	7 472 806.80	4 969 954.29
Г8	7 472 843.38	4 969 912.74
Г9	7 472 849.75	4 969 862.95
Г10	7 472 850.30	4 969 830.06
Г11	7 472 705.43	4 969 779.25
Г12	7 472 687.81	4 969 804.90
Г13	7 472 568.32	4 969 748.11
Г14	7 472 535.08	4 969 733.53
Г15	7 472 497.96	4 969 761.81
Г16	7 472 494.66	4 969 768.37
Г17	7 472 425.45	4 969 904.64
Г18	7 472 417.90	4 969 914.54

ПЛАН ДЕТАЉНЕ РЕГУЛАЦИЈЕ
ДЕЛА БЛОКА 089
У НАСЕЉЕНОМ МЕСТУ ПАНЧЕВО

Граница плана и обухват постојећег грађевинског подручја са детаљном наменом

- граница обухвата плана

■■■■■

граница блока

—

граница заштићене околине језгра

Г1-Г18

тачке обухвата плана

▲

пешачки улаз

▲

колски и пешачки улаз
- култура

комуналне зоне и објекти

пословање

јавне блоковске површине

плато



блоковско зеленило

зеленило у регулацији улице

пешачке површине

саобраћајне површине

паркинг

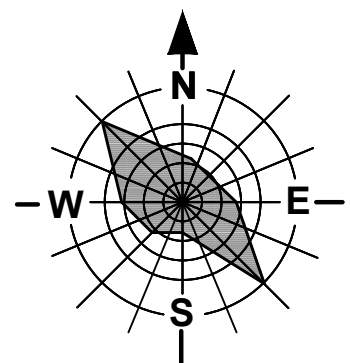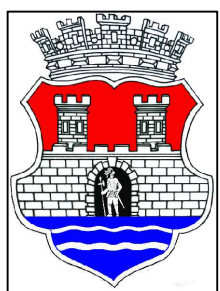

УРБАНИЗАМ 		Назив плана:		Број
		План детаљне регулације дела блока 089 у насељеном месту Панчево		05-39/ 2019
		Фаза израде:		Знак :
Одговорни урбаниста: Оливера Драгаш дипл.инж.арх.		Параф:	Шифра:	
Планири сарадници: Татјана Вуксан дипл.инж.саобр. Ива Стојанов дипл.пр.планово Марић Марко дипл.инж.геод.			Назив цртежа:	
Техничка обрада: Лепошава Ракита техн.арх.			Граница плана и обухват постојећег грађевинског подручја са детаљном наменом	
		Размера:	Број цртежа:	
		1:1 000	3	