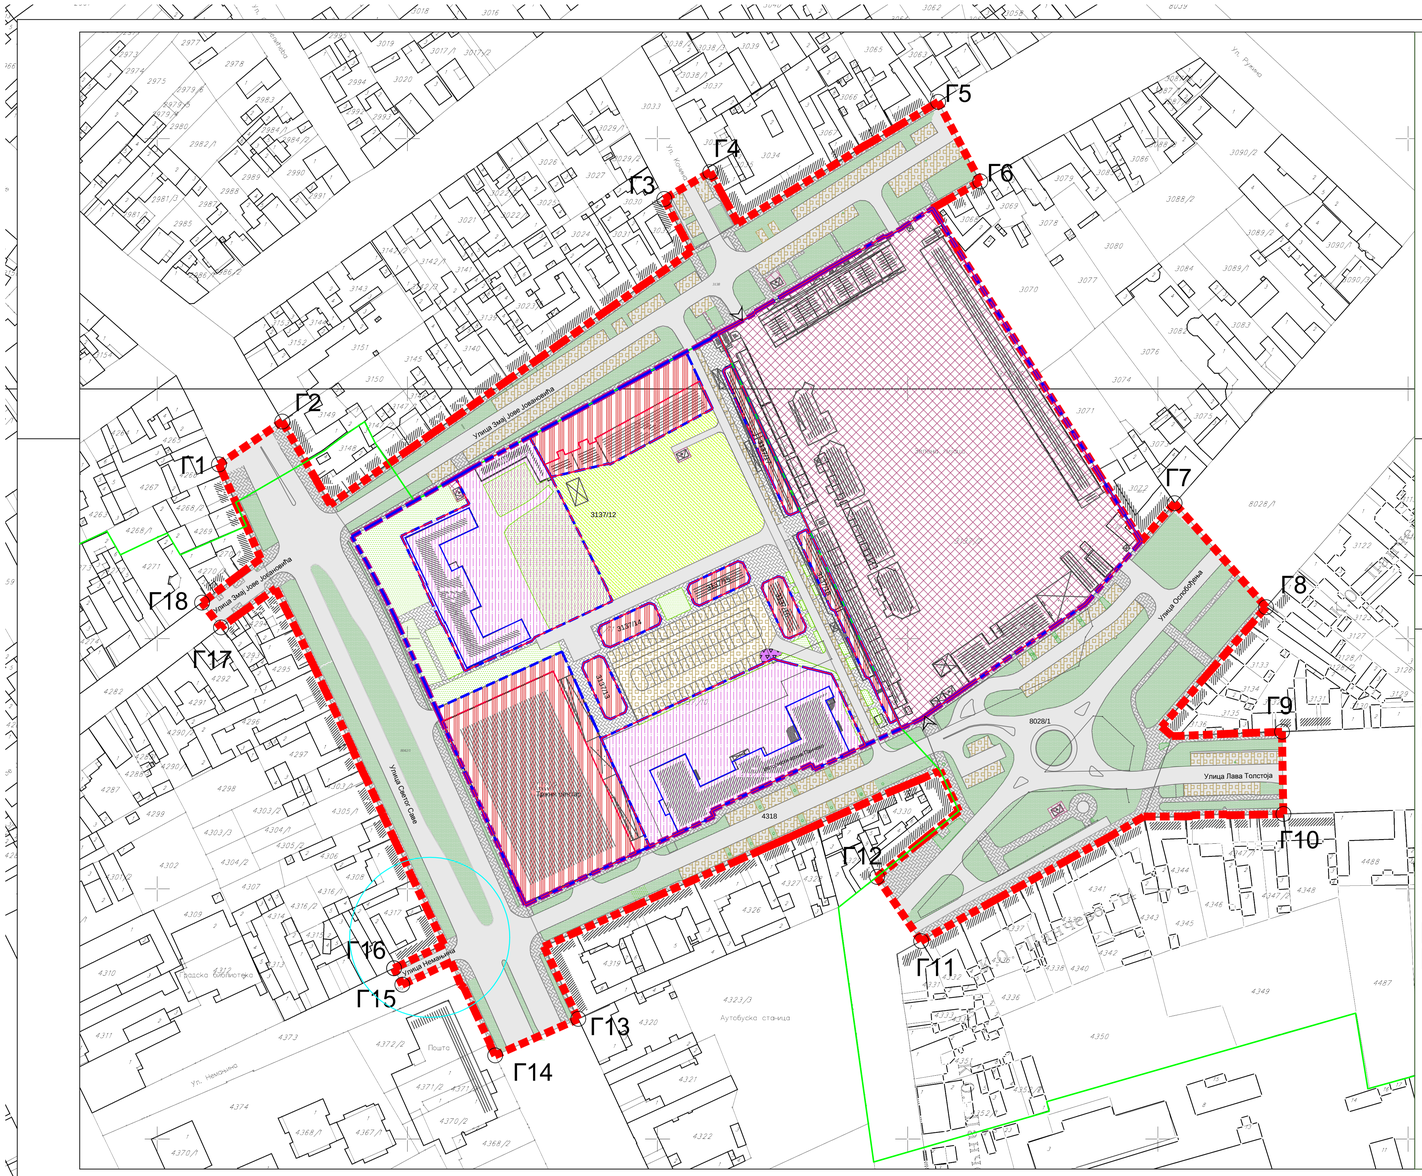

КООРДИНАТЕ ГРАНИЧНИХ ТАЧАКА ОБУХВАТА ПЛАНА

бр. тачке	Y (m)	X (m)
Г1	7 472 424.66	4 969 969.82
Г2	7 472 449.97	4 969 986.96
Г3	7 472 602.72	4 970 075.93
Г4	7 472 621.13	4 970 086.73
Г5	7 472 712.24	4 970 114.75
Г6	7 472 729.08	4 970 082.96
Г7	7 472 806.80	4 969 954.29
Г8	7 472 843.38	4 969 912.74
Г9	7 472 849.75	4 969 862.95
Г10	7 472 850.30	4 969 830.06
Г11	7 472 705.43	4 969 779.25
Г12	7 472 687.81	4 969 804.90
Г13	7 472 568.32	4 969 748.11
Г14	7 472 535.08	4 969 733.53
Г15	7472497.959	4 969 761.81
Г16	7 472 494.66	4 969 768.37
Г17	7 472 425.45	4 969 904.64
Г18	7 472 417.90	4 969 914.54

ПЛАН ДЕТАЉНЕ РЕГУЛАЦИЈЕ

ДЕЛА БЛОКА 089

У НАСЕЉЕНОМ МЕСТУ ПАНЧЕВО

Граница плана и граница планираног грађевинског подручја са детаљном наменом и поделом на зоне и/или целине и смерницама за спровођење

- граница обухвата плана
- граница блока
- регулациона линија
- грађевинска линија
- граница заштићене околине језгра
- Г1 - Г18 тачке обухвата плана

ГРАЂЕВИНСКО ЗЕМЉИШТЕ ЈАВНЕ НАМЕНЕ

- култура
- јавно зеленило-парковска површина
- блоковско зеленило
- зеленило у регулацији улице
- комуналне зоне и објекти
- паркинг површина
- саобраћајне површине
- пешачке површине
- предложена позиција за контејнере

ГРАЂЕВИНСКО ЗЕМЉИШТЕ ОСТАЛЕ НАМЕНЕ

- пословање
- пешачки улаз
- колски и пешачки улаз
- споменик културе
- археолошки локалитет

N W E S

УРБАНИЗАМ ПАНЧЕВО		Назив плана: План детаљне регулације дела блока 089 у насељеном месту Панчево	Број: 05-39/ 2019
			Знак :
		Фаза израде:	Шифра:
Одговорни урбанисти: Оливера Драгаш дипл.инж.арх.	Параф:	Назив цртежа: Граница плана и граница планираног грађевинског подручја са детаљном наменом и поделом на зоне и/или целине и смерницама за спровођење	
Планери сарадници: Татјана Вуксан дипл.инж.саобр. Ива Стојанов дипл.пр.планер Марко Марић дипл.инж.геод.			
Техничка обрада: Лепосава Ракита арх.тех.		Размера: 1:1 000	Број цртежа: 4