


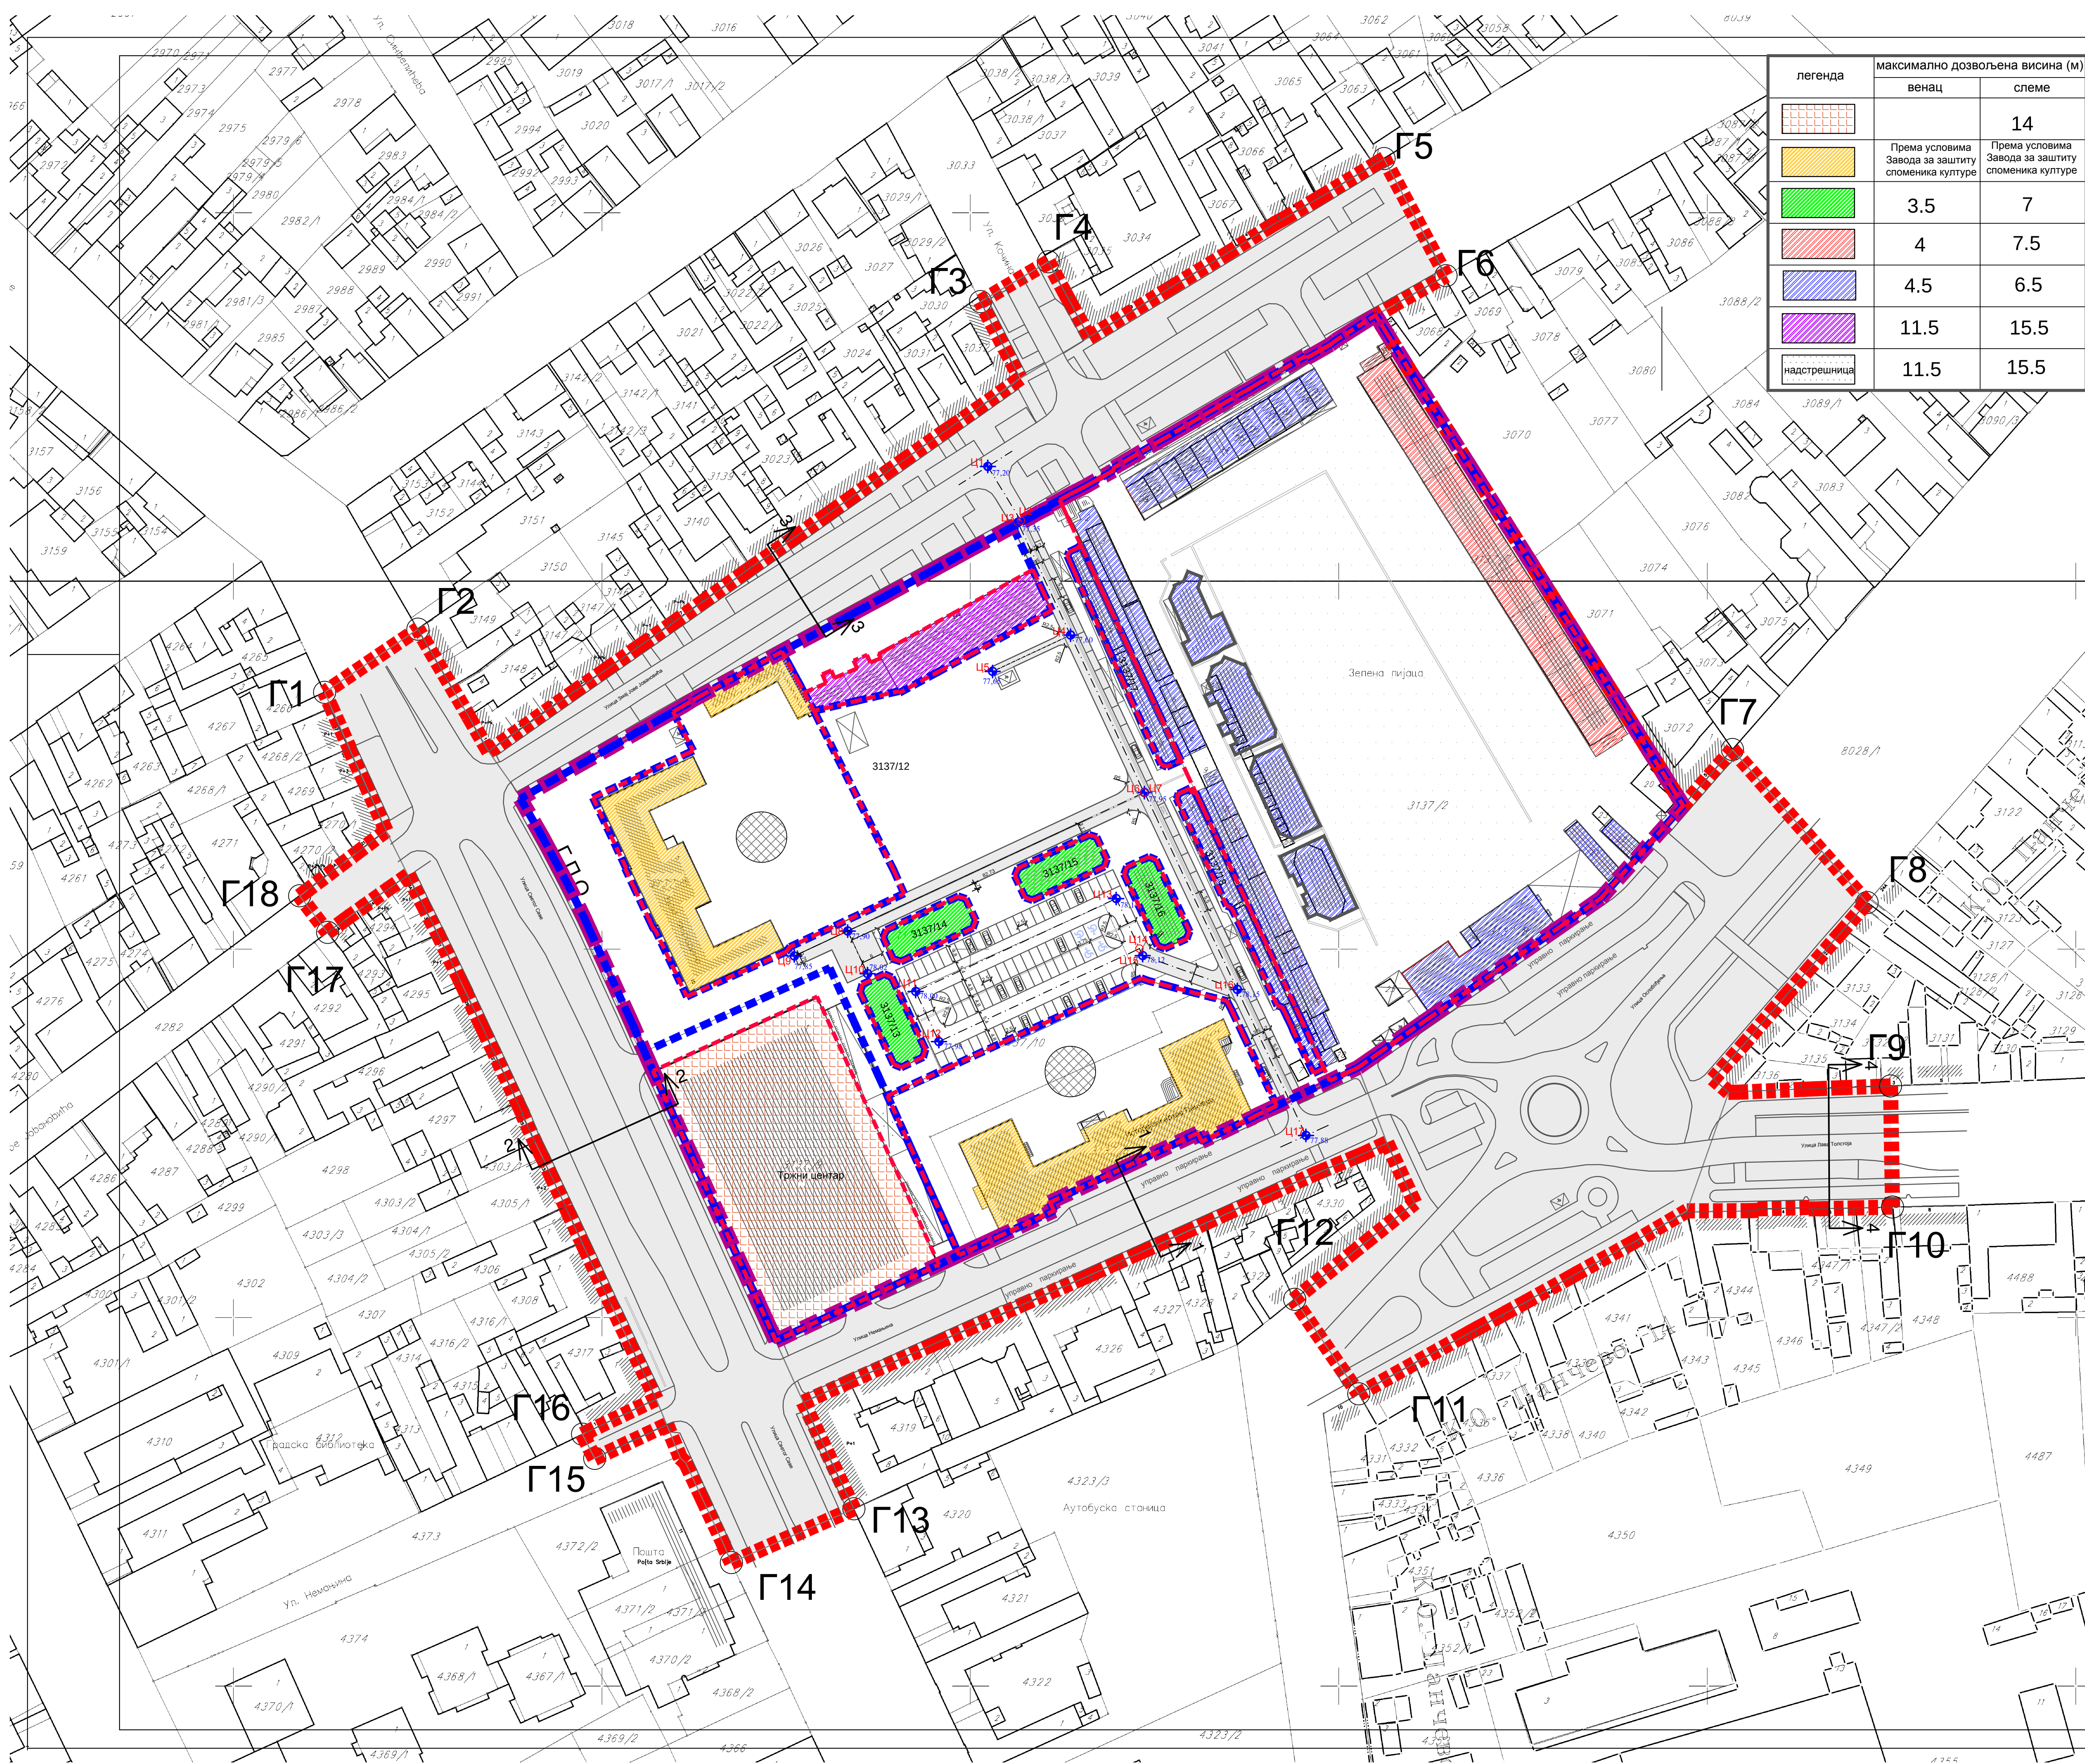

легида	максимално дозвољена висина (м)	
	венац	слеме
		14
	Према условима Завода за заштиту споменика културе	Према условима Завода за заштиту споменика културе
	3.5	7
	4	7.5
	4.5	6.5
	11.5	15.5
	надстрешница	11.5 15.5


КООРДИНАТЕ ГРАНИЧНИХ ТАЧАКА
ОБУХВАТА ПЛАНА

бр. тачке	Y (m)	X (m)
Г1	7 472 424.66	4 969 969.82
Г2	7 472 449.97	4 969 986.96
Г3	7 472 602.72	4 970 075.93
Г4	7 472 621.13	4 970 086.73
Г5	7 472 712.24	4 970 114.75
Г6	7 472 729.08	4 970 082.96
Г7	7 472 806.80	4 969 954.29
Г8	7 472 843.38	4 969 912.74
Г9	7 472 849.75	4 969 862.95
Г10	7 472 850.30	4 969 830.06
Г11	7 472 705.43	4 969 779.25
Г12	7 472 687.81	4 969 804.90
Г13	7 472 568.32	4 969 748.11
Г14	7 472 535.08	4 969 733.53
Г15	7 472 497.96	4 969 761.81
Г16	7 472 494.66	4 969 768.37
Г17	7 472 425.45	4 969 904.64
Г18	7 472 417.90	4 969 914.54

ПЛАН ДЕТАЉНЕ РЕГУЛАЦИЈЕ
ДЕЛА БЛОКА 089
У НАСЕЉЕНОМ МЕСТУ ПАНЧЕВО

Регулационо нивелациони план са урбанистичким решењем
саобраћајних и јавних површина

- граница обухвата плана
- граница блока
- регулациона линија
- грађевинска линија
- осовина саобраћаја
- Г1-Г18 тачке обухвата плана
- Ц1-Ц17 осовинске тачке саобраћаја
- 77,88 коте нивелације
- саобраћајне површине
- Могућност доградње потребних објеката/садржаја у складу са условима Завода за заштиту споменика културе Панчево и параметрима наведеним у табели "Б1.2.2. Урбанистички и други услови за уређење и изградњу површина и објеката јавне намене-култура"

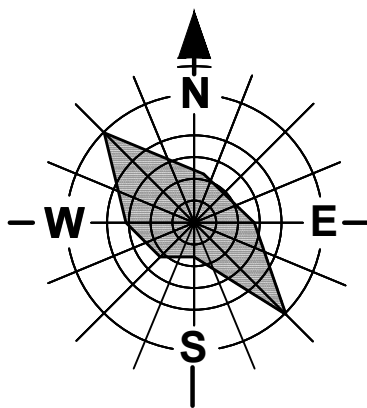

	Назив плана: План детаљне регулације дела блока 089 у насељеном месту Панчево	Број: 05-38/2019 Знак:
	Фаза израде:	Шифра:
Одговорни урбаниста: Оливера Драгаш дипл.инж.арх.	Параф:	Назив цртежа:
Планери сарадници: Татјана Вуксан дипл.инж.саобр. Ива Стојанов дипл.пр.планер Марко Марић дипл.инж.геод.		Регулационо нивелациони план са урбанистичким решењем саобраћајних и јавних површина
Техничка обрада: Лепосава Ракита арх.тех.	Размера: 1:1 000	Број цртежа: 5