


ULAZ 1

ULAZ 2

ULAZ 1

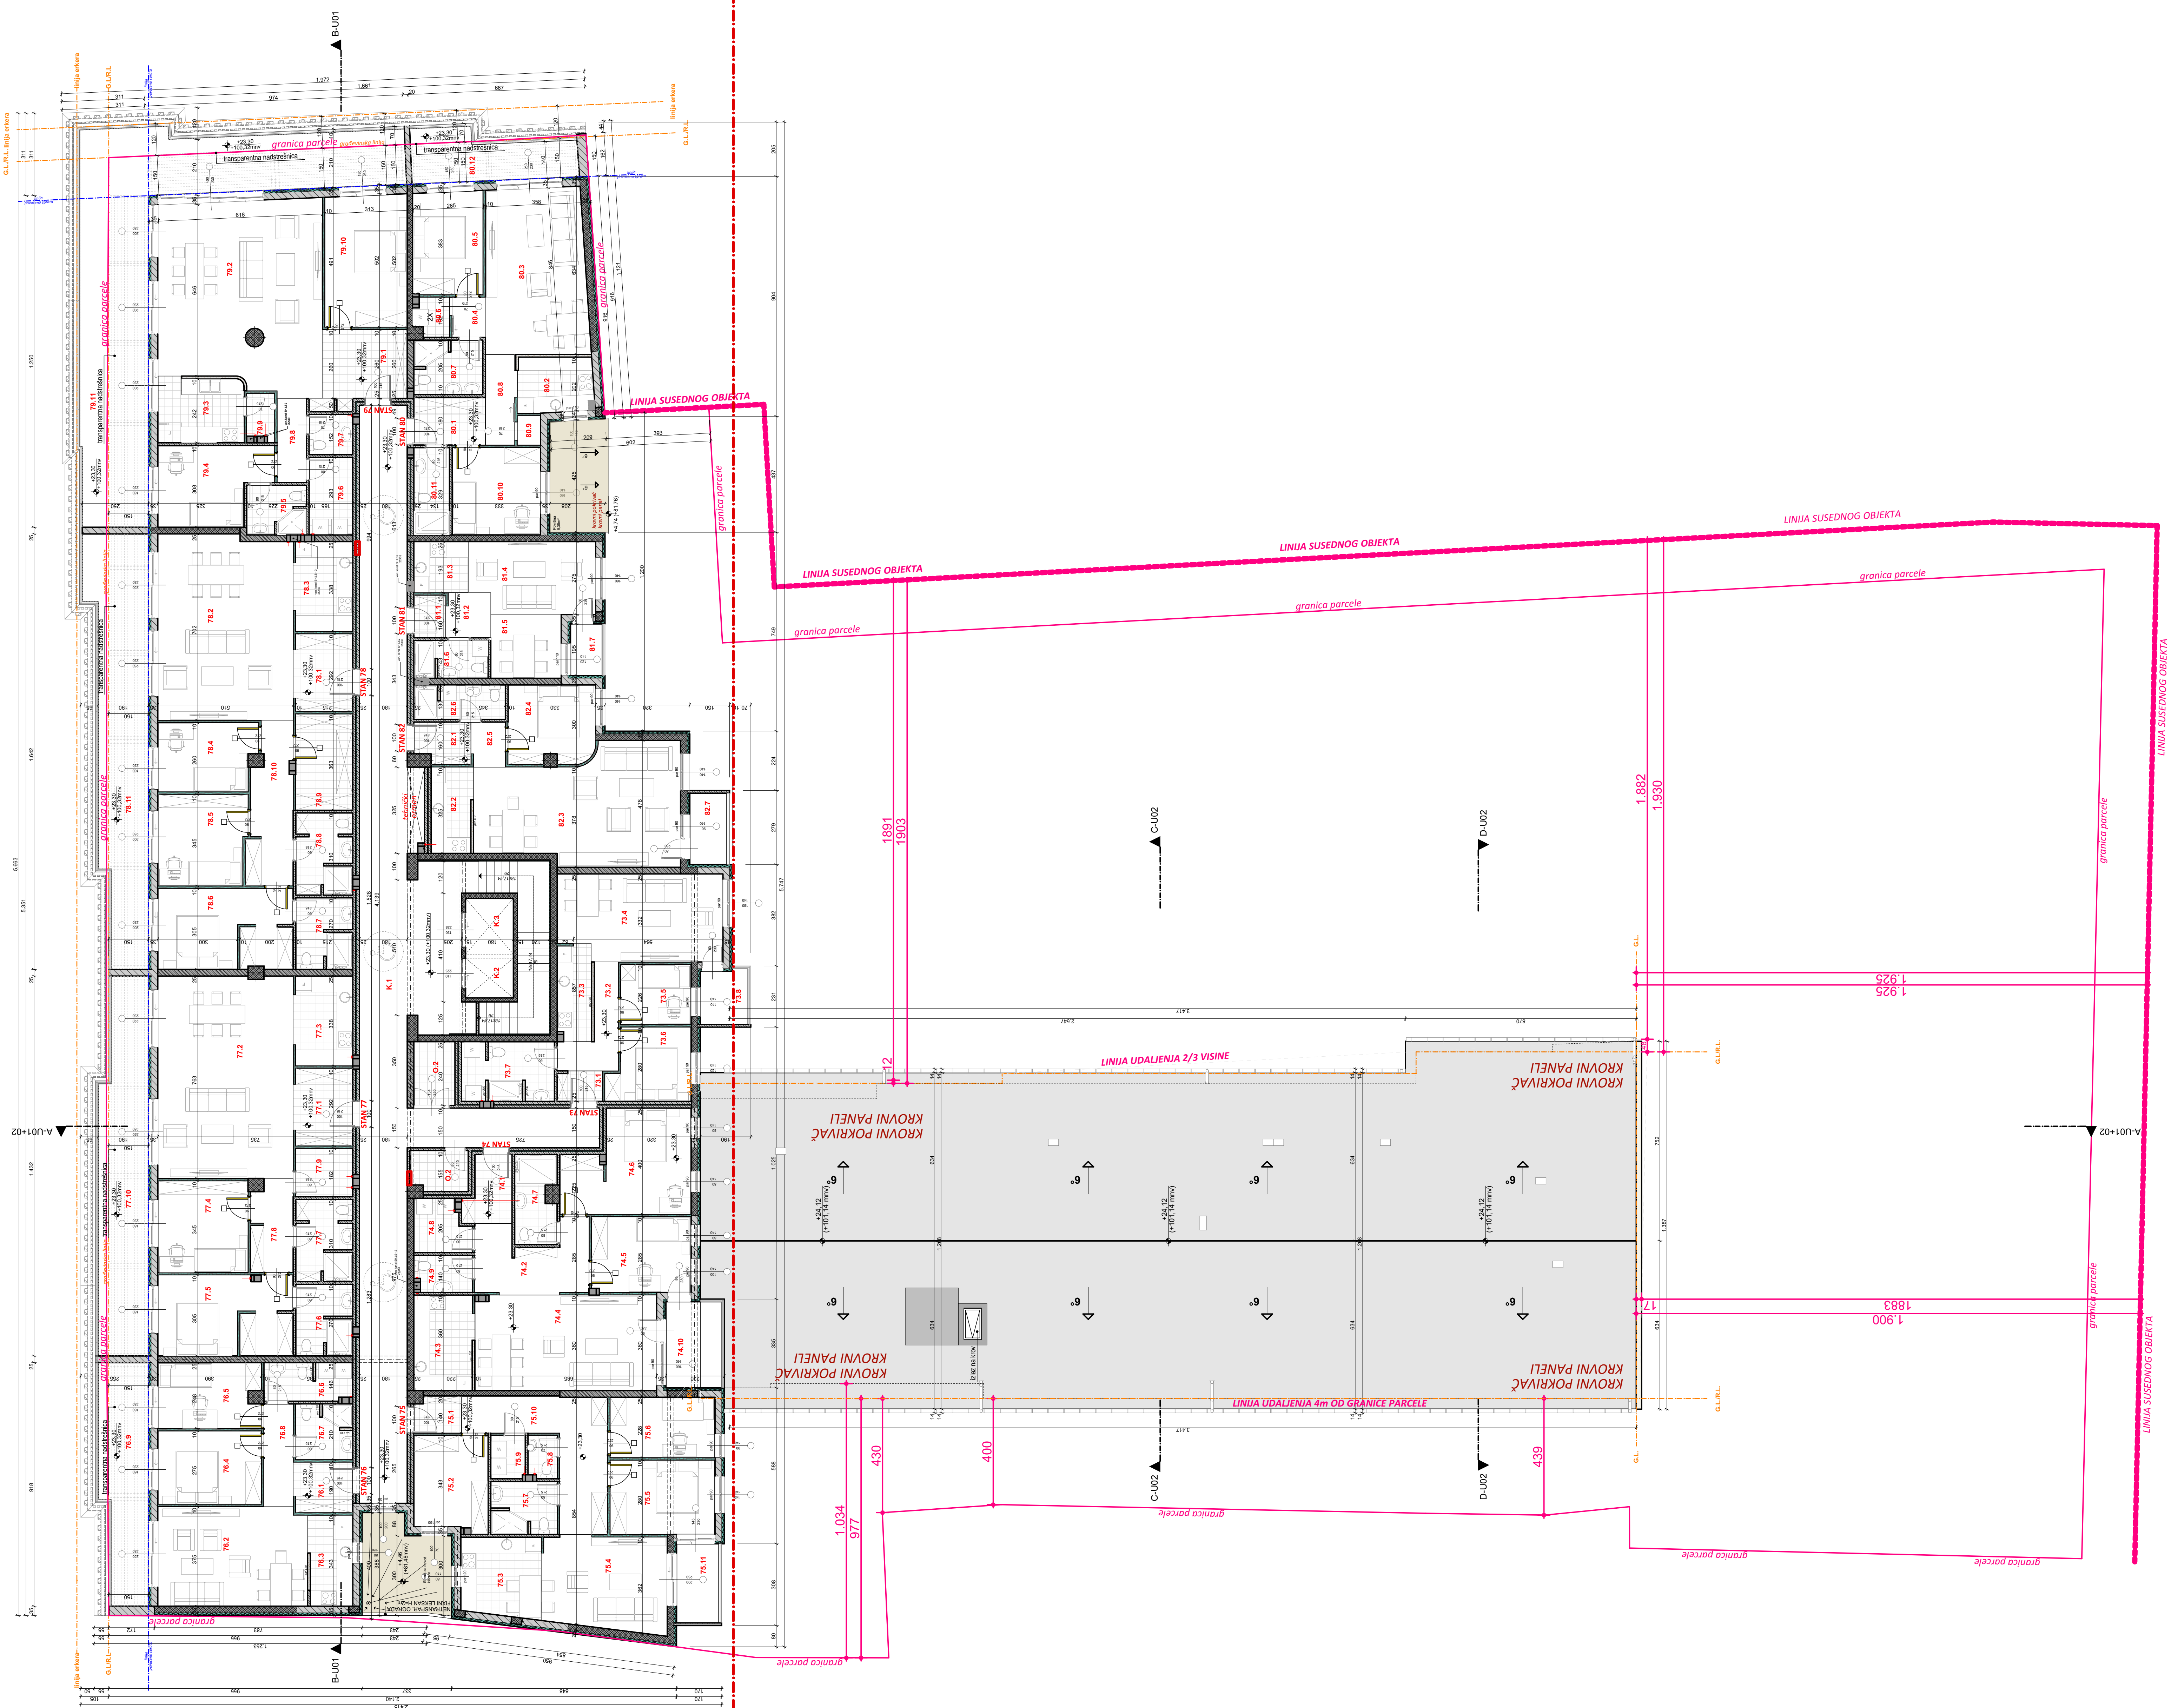

Neto površina - Osnova Povučenog sprata					
Bč.	Naziv prostorije	Pod	Zapremina	Obim	Površina
ULAZ 01/Pomoćne prostorije					
O.2	Ostava	ker. pločice	10,88	778	3,60
O.2	Ostava	ker. pločice	9,58	738	3,17
ULAZ 01/ISTAN 73					
73.1	Ulazni prostor	ker. pločice	5,04	564	1,87
73.2	Hodnik	parket	13,58	1.281	5,16
73.3	Kuhinja	ker. pločice	13,70	964	4,54
73.4	Dnevna soba sa trpezarijom	parket	59,34	1.985	19,85
73.5	Spavna soba	parket	17,95	978	5,94
73.6	Spavna soba	parket	24,05	1.204	7,95
73.7	Kupatilo	ker. pločice	22,99	1.278	7,51
73.8	Terasa	ker. pločice	10,73	769	3,55
ULAZ 01/ISTAN 74					
74.1	Ulazni prostor	ker. pločice	12,09	861	4,00
74.2	Hodnik	parket	30,05	1.773	9,95
74.3	Kuhinja	ker. pločice	23,77	1.171	7,87
74.4	Dnevna soba sa trpezarijom	parket	73,41	2.081	24,31
74.5	Spavna soba	parket	31,84	1.317	10,58
74.6	Spavna soba	parket	49,45	1.981	16,37
74.7	Kupatilo	ker. pločice	14,99	1.078	4,96
74.8	Kupatilo	ker. pločice	13,48	841	3,79
74.9	Toilet	ker. pločice	6,84	711	2,98
74.10	Terasa	ker. pločice	20,13	1.158	6,80
ULAZ 01/ISTAN 75					
75.1	Ulazni prostor	ker. pločice	7,15	634	2,37
75.2	Glavni prostor	parket	29,14	1.296	9,65
75.3	Kuhinja sa trpezarijom	ker. pločice	26,58	1.189	8,80
75.4	Dnevna soba	parket	49,05	1.655	15,25
75.5	Spavna soba	parket	33,19	1.347	10,99
75.6	Spavna soba	parket	26,88	1.239	8,89
75.7	Kupatilo	ker. pločice	14,78	891	4,90
75.8	Toilet	ker. pločice	5,13	539	1,70
75.9	Velikina	ker. pločice	6,13	576	2,03
75.10	Hodnik	parket	43,52	2.142	14,41
75.11	Terasa	ker. pločice	14,00	905	4,64
ULAZ 01/ISTAN 76					
76.1	Ulazni prostor	ker. pločice	12,84	827	4,18
76.2	Dnevna soba sa trpezarijom	ker. pločice	62,89	1.873	20,82
76.3	Kuhinja	ker. pločice	16,70	1.020	5,53
76.4	Spavna soba	parket	32,26	1.307	10,88
76.5	Spavna soba	parket	28,10	1.371	9,30
76.6	Kupatilo	ker. pločice	14,05	849	4,65
76.7	Kupatilo	ker. pločice	13,44	844	4,45
76.8	Hodnik	parket	12,82	992	4,25
76.9	Terasa	ker. pločice	45,63	2.204	15,11
ULAZ 01/ISTAN 77					
77.1	Ulazni prostor	ker. pločice	19,25	1.031	6,41
77.2	Dnevna soba sa trpezarijom	ker. pločice	116,68	2.587	38,51
77.3	Kuhinja	ker. pločice	22,27	1.120	7,37
77.4	Spavna soba	parket	39,20	1.346	11,68
77.5	Spavna soba sa garderobom	parket	45,21	2.251	14,97
77.6	Kupatilo	ker. pločice	17,09	958	5,86
77.7	Kupatilo	ker. pločice	19,34	1.248	6,37
77.8	Hodnik	parket	16,18	1.129	5,36
77.9	Ostava	ker. pločice	11,64	788	3,85
77.10	Terasa	ker. pločice	74,59	3.232	24,79
ULAZ 01/ISTAN 78					
78.1	Ulazni prostor	ker. pločice	19,38	1.031	6,42
78.2	Dnevna soba sa trpezarijom	ker. pločice	105,81	2.418	35,04
78.3	Kuhinja	ker. pločice	22,24	1.120	7,36
78.4	Spavna soba	parket	27,95	1.280	9,26
78.5	Spavna soba	parket	34,09	1.386	11,39
78.6	Spavna soba sa garderobom	parket	45,31	2.223	15,00
78.7	Kupatilo	ker. pločice	17,19	951	5,69
78.8	Kupatilo	ker. pločice	19,24	1.248	6,37
78.9	Ostava	ker. pločice	23,28	1.149	7,71
78.10	Hodnik	parket	28,50	1.745	9,44
78.11	Terasa	ker. pločice	91,44	3.771	30,28
ULAZ 01/ISTAN 79					
79.1	Ulazni prostor	ker. pločice	27,06	1.450	8,96
79.2	Dnevna soba sa trpezarijom	parket	127,96	2.942	42,37
79.3	Kuhinja	ker. pločice	23,53	1.138	7,79
79.4	Spavna soba	parket	34,53	1.489	11,43
79.5	Kupatilo	ker. pločice	12,37	813	4,10
79.6	Velikina	ker. pločice	14,16	903	4,69
79.7	Kupatilo	ker. pločice	7,28	622	2,41
79.8	Hodnik	parket	10,33	848	3,42
79.9	Kupatilo	ker. pločice	5,25	519	1,74
79.10	Spavna soba	parket	46,03	1.605	15,24
79.11	Terasa	ker. pločice	107,35	5.453	38,73
ULAZ 01/ISTAN 80					
80.1	Ulazni prostor	ker. pločice	14,47	854	4,79
80.2	Kuhinja	ker. pločice	17,31	977	5,73
80.3	Dnevna soba sa trpezarijom	parket	70,96	2.005	23,50
80.4	Dječak	parket	5,84	549	1,87
80.5	Spavna soba	parket	30,74	1.301	10,18
80.6	Velikina	ker. pločice	5,45	576	1,81
80.7	Kupatilo	ker. pločice	15,71	919	5,20
80.8	Hodnik	parket	11,54	923	3,62
80.9	Ostava	ker. pločice	2,86	262	0,95
80.10	Spavna soba	parket	32,66	1.315	10,82
80.11	Kupatilo	ker. pločice	13,00	918	4,30
80.12	Terasa	ker. pločice	30,75	1.668	10,19
ULAZ 01/ISTAN 81					
81.1	Ulazni prostor	ker. pločice	5,67	554	1,88
81.2	Hodnik	parket	8,50	677	2,61
81.3	Kuhinja	ker. pločice	11,74	789	3,89
81.4	Dnevna soba	parket	37,37	1.505	12,37
81.5	Trpezarija	parket	18,93	1.005	6,27
81.6	Kupatilo	ker. pločice	11,87	833	3,88
81.7	Terasa	ker. pločice	6,78	618	2,25
ULAZ 01/ISTAN 82					
82.1	Ulazni prostor	ker. pločice	9,40	744	3,11
82.2	Kuhinja	ker. pločice	14,75	964	4,89
82.3	Dnevna soba sa trpezarijom	parket	93,04	2.489	30,81
82.4	Spavna soba	parket	28,54	1.306	9,45
82.5	Hodnik	parket	6,46	527	2,14
82.6	Kupatilo	ker. pločice	13,12	938	4,34
82.7	Terasa	ker. pločice	11,02	938	3,85
ULAZ 01/Zajedničke prostorije					
K.1	Komunalna	ker. pločice	302,49	11.575	109,16
K.2	Lift 45kg	ker. pločice	8,15	660	2,70
K.3	Lift 100kg	-	11,42	780	3,78
UKUPNA NETO POVRŠINA					
			3.168,33 m²	137.851 cm	1.029,83 m²
UKUPNA BRUTO POVRŠINA					
			3.168,33 m²	137.851 cm	1.029,83 m²

LEGENDA MATERIJALA

OZNAKA	NAZIV
	ARMIRANI BETON
	TERMO BLOK
	PREGRADNI BLOK
	TERMOIZOLACIJA - KAMENA VUNA

Osnova Povučenog Sprata
R 1:100