Osnova III Sprata

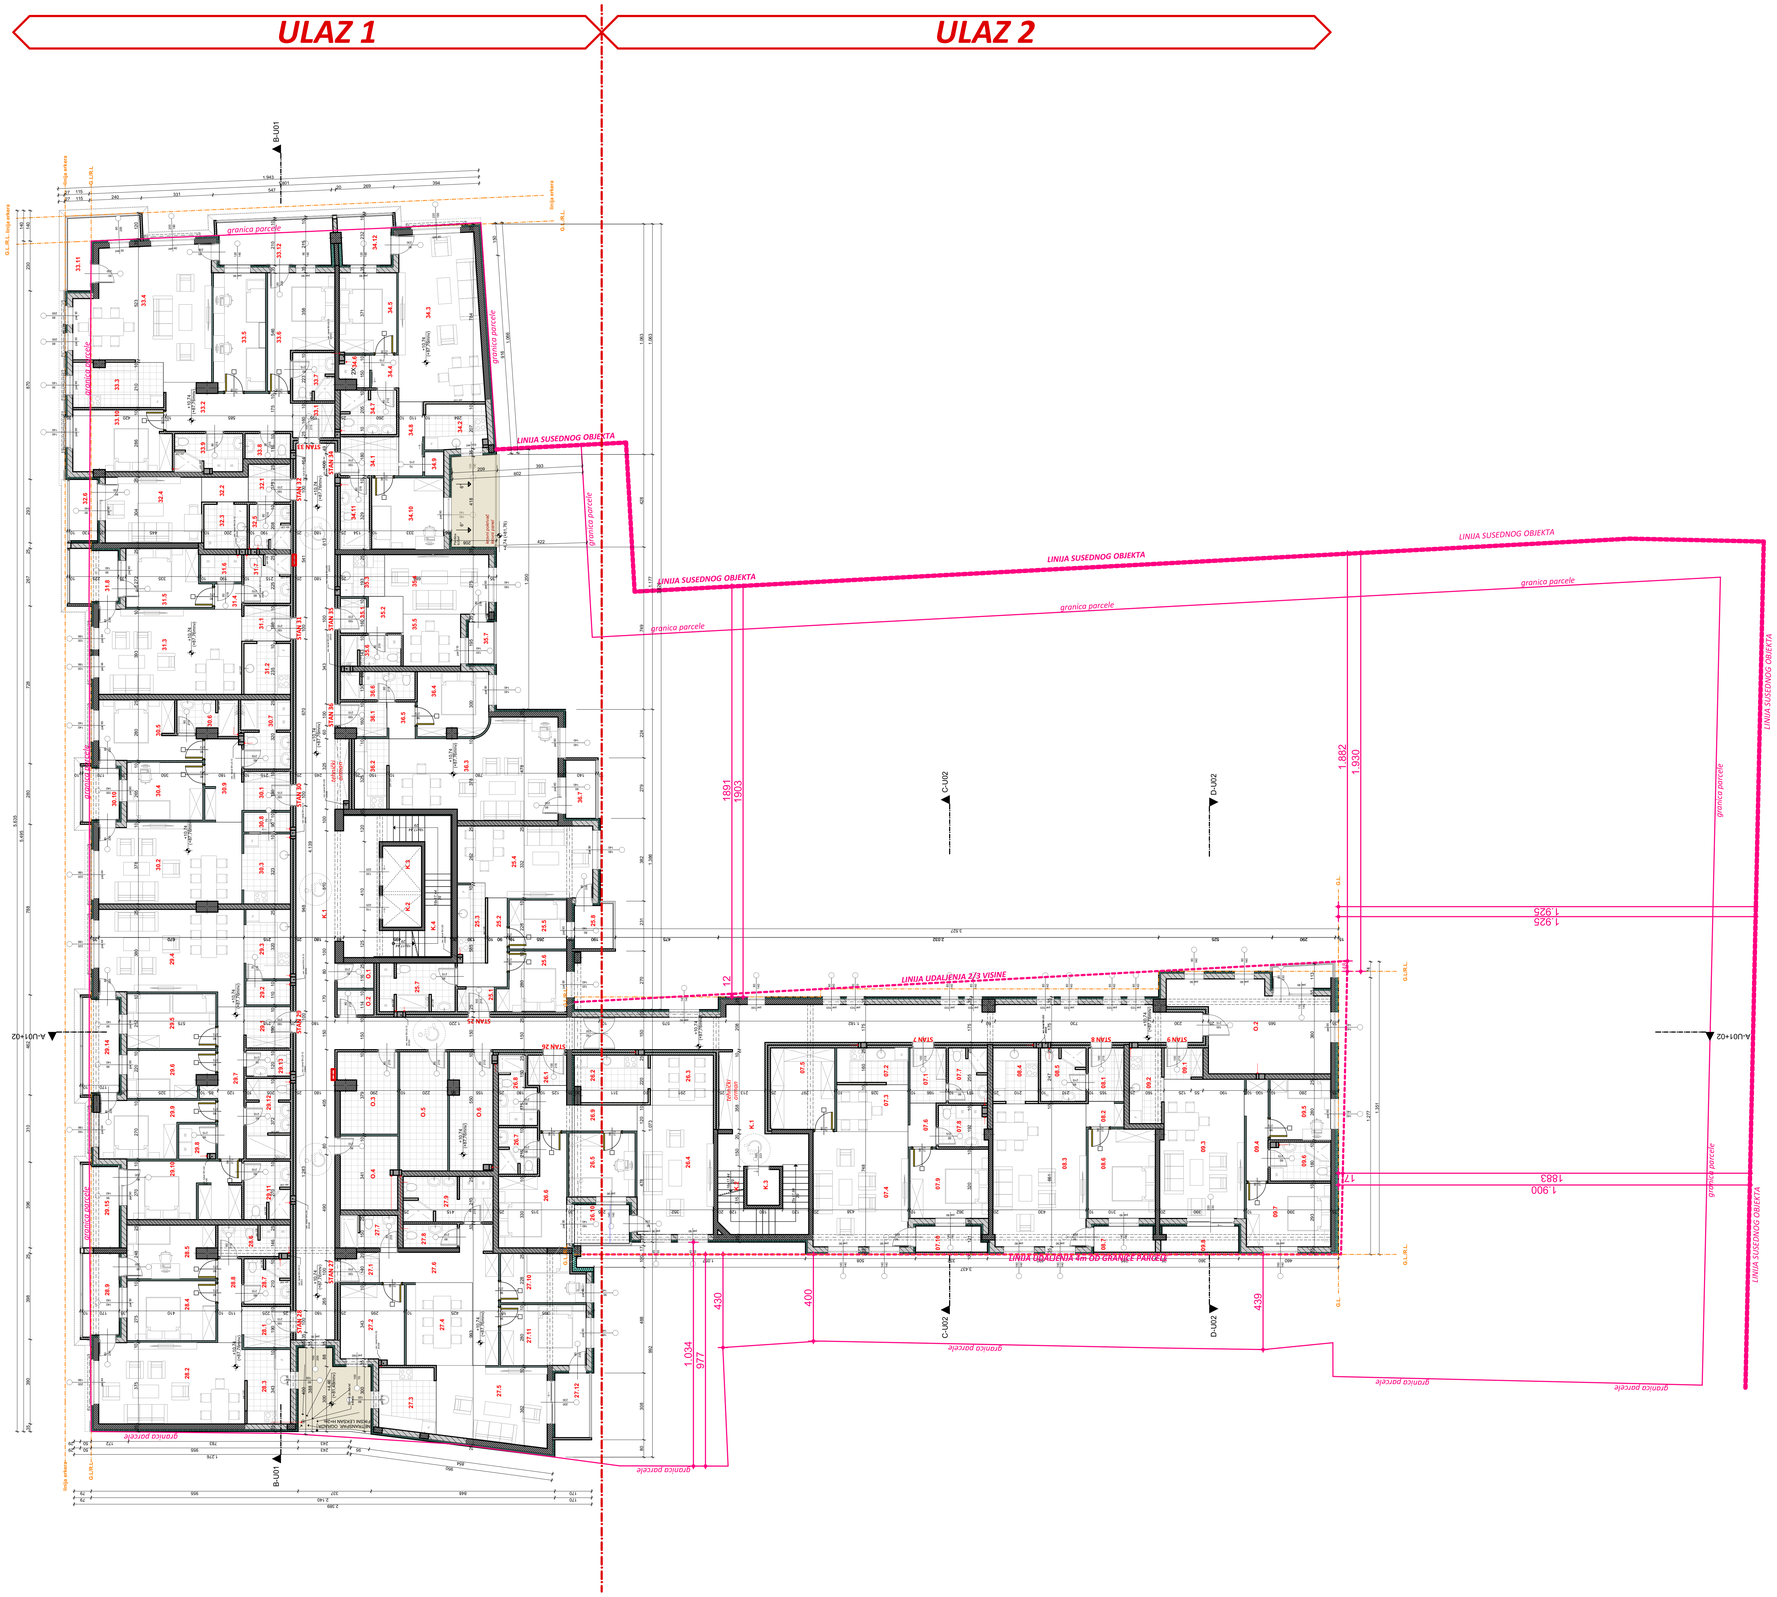

ULAZ 1

Br.	Naziv prostorije	Pod	Zapremina	Obim	Površina
ULAZ 01/Pomoćne prostorije					
O.1	Ostava	ker. pločice	5,33	563	1,91
O.2	Ostava	ker. pločice	5,24	559	1,88
O.3	Ostava	ker. pločice	27,20	1.463	9,75
O.4	Ostava	ker. pločice	24,59	1.275	8,81
O.5	Ostava	ker. pločice	33,62	1.540	12,05
O.6	Ostava	ker. pločice	28,96	1.734	10,38
			124,94 m²	**7.134 cm**	**44,78 m²**
ULAZ 01/STAN 25					
25.1	Ulazni prostor	ker. pločice	5,21	564	1,87
25.2	Hodnik	parket	14,40	1.281	5,16
25.3	Kuhinja	ker. pločice	12,66	994	4,54
25.4	Dnevna soba sa trpezarijom	parket	54,82	1.905	19,65
25.5	Spavaća soba	parket	16,58	978	5,94
25.6	Spavaća soba	parket	22,21	1.204	7,96
25.7	Kupatilo	ker. pločice	21,24	1.278	7,61
25.8	Terasa	ker. pločice	9,91	769	3,55
			157,03 m²	**8.973 cm**	**56,28 m²**
ULAZ 01/STAN 26					
26.1	Ulazni prostor	ker. pločice	6,82	631	2,44
26.2	Kuhinja	ker. pločice	20,15	1.135	7,22
26.3	Trpezarija	parket	18,49	1.036	6,63
26.4	Dnevna soba	parket	58,15	1.892	20,84
26.5	Spavaća soba	parket	24,98	1.197	8,95
26.6	Spavaća soba	parket	35,45	1.684	12,70
26.7	Kupatilo	ker. pločice	10,47	778	3,75
26.8	Kupatilo	ker. pločice	13,60	988	4,87
26.9	Hodnik	parket	17,94	1.317	6,43
26.10	Terasa	ker. pločice	12,44	858	4,46
			218,49 m²	**11.526 cm**	**78,29 m²**
ULAZ 01/STAN 27					
27.1	Ulazni prostor	ker. pločice	6,27	634	2,25
27.2	Garderober	parket	28,62	1.329	10,26
27.3	Kuhinja	ker. pločice	21,17	1.110	7,59
27.4	Trpezarija	parket	32,37	1.375	11,60
27.5	Dnevna soba sa trpezarijom	parket	49,01	1.725	17,57
27.6	Hodnik	parket	39,37	2.492	14,11
27.7	Kupatilo	ker. pločice	10,75	818	3,85
27.8	Toalet	ker. pločice	7,37	708	2,64
27.9	Kupatilo	ker. pločice	23,41	1.450	8,39
27.10	Spavaća soba	parket	22,82	1.239	8,18
27.11	Spavaća soba	parket	30,66	1.347	10,99
27.12	Terasa	ker. pločice	13,31	917	4,77
			285,13 m²	**15.144 cm**	**102,20 m²**
ULAZ 01/STAN 28					
28.1	Ulazni prostor	ker. pločice	11,59	824	4,15
28.2	Dnevna soba sa trpezarijom	parket	69,87	2.093	25,04
28.3	Kuhinja	ker. pločice	19,23	1.100	6,89
28.4	Spavaća soba	parket	31,34	1.367	11,23
28.5	Spavaća soba	parket	26,70	1.490	9,57
28.6	Kupatilo	ker. pločice	12,98	949	4,65
28.7	Kupatilo	ker. pločice	12,24	838	4,39
28.8	Hodnik	parket	11,75	992	4,21
28.9	Terasa	ker. pločice	17,55	1.103	6,29
			213,25 m²	**10.756 cm**	**76,42 m²**
ULAZ 01/STAN 29					
29.1	Ulazni prostor	ker. pločice	11,04	804	3,96
29.2	Ostava	ker. pločice	6,25	627	2,24
29.3	Kuhinja	ker. pločice	18,58	1.064	6,66
29.4	Dnevna soba sa trpezarijom	parket	72,53	2.259	25,99
29.5	Spavaća soba	parket	28,72	1.321	10,29
29.6	Spavaća soba	parket	22,35	1.270	8,01
29.7	Hodnik	parket	24,62	1.817	8,82
29.8	Kupatilo	ker. pločice	7,29	660	2,61
29.9	Spavaća soba	parket	31,84	1.617	11,41
29.10	Spavaća soba sa garderobe...	parket	38,62	2.168	13,84
29.11	Kupatilo	ker. pločice	15,79	958	5,66
29.12	Kupatilo	ker. pločice	20,38	1.372	7,30
29.13	Toalet	ker. pločice	6,59	638	2,36
29.14	Terasa	ker. pločice	20,19	1.232	7,24
29.15	Terasa	ker. pločice	17,46	1.099	6,26
			342,25 m²	**18.906 cm**	**122,65 m²**
ULAZ 01/STAN 30					
30.1	Ulazni prostor	ker. pločice	10,61	784	3,80
30.2	Dnevna soba sa trpezarijom	parket	67,76	2.094	24,29
30.3	Kuhinja	ker. pločice	19,59	1.089	7,02
30.4	Spavaća soba	parket	25,77	1.227	9,24
30.5	Spavaća soba	parket	30,74	1.634	11,02
30.6	Kupatilo	ker. pločice	11,61	947	4,16
30.7	Kupatilo	ker. pločice	18,83	1.358	6,75
30.8	Ostava	ker. pločice	5,36	607	1,92
30.9	Hodnik	parket	18,07	1.227	6,48
30.10	Terasa	ker. pločice	11,25	848	4,03
			219,59 m²	**11.815 cm**	**78,71 m²**
ULAZ 01/STAN 31					
31.1	Ulazni prostor	ker. pločice	9,94	771	3,56
31.2	Kuhinja	ker. pločice	14,04	914	5,03
31.3	Dnevna soba sa trpezarijom	parket	71,67	2.099	25,69
31.4	Hodnik	parket	4,03	481	1,44
31.5	Spavaća soba	parket	27,05	1.337	9,70
31.6	Vešernica	ker. pločice	6,52	625	2,34
31.7	Kupatilo	ker. pločice	13,13	868	4,71
31.8	Terasa	ker. pločice	15,00	951	5,38
			161,38 m²	**8.046 cm**	**57,85 m²**
ULAZ 01/STAN 32					
32.1	Ulazni prostor	ker. pločice	9,26	731	3,32
32.2	Hodnik	parket	6,72	654	2,41
32.3	Kuhinja	ker. pločice	11,51	829	4,12
32.4	Dnevna soba sa trpezarijom	parket	37,10	1.488	13,30
32.5	Kupatilo	ker. pločice	10,67	783	3,82
32.6	Terasa	ker. pločice	10,06	818	3,60
			85,32 m²	**5.303 cm**	**30,57 m²**
ULAZ 01/STAN 33					
33.1	Ulazni prostor	ker. pločice	8,46	701	3,03
33.2	Hodnik	parket	30,25	1.647	10,84
33.3	Kuhinja	ker. pločice	23,68	1.298	8,49
33.4	Dnevna soba sa trpezarijom	parket	92,02	2.534	32,98
33.5	Spavaća soba	parket	36,28	1.571	13,01
33.6	Spavaća soba	parket	36,08	1.708	12,93
33.7	Kupatilo	ker. pločice	11,81	825	4,23
33.8	Toalet	ker. pločice	8,53	640	2,34
33.9	Kupatilo	ker. pločice	14,90	1.000	5,34
33.10	Spavaća soba	parket	34,64	1.540	12,42
33.11	Terasa	ker. pločice	16,78	1.339	6,01
33.12	Terasa	ker. pločice	29,79	1.485	10,68
			341,22 m²	**16.288 cm**	**122,30 m²**
ULAZ 01/STAN 34					
34.1	Ulazni prostor	ker. pločice	13,31	894	4,77
34.2	Kuhinja	ker. pločice	15,99	977	5,73
34.3	Dnevna soba sa trpezarijom	parket	80,15	2.295	28,73
34.4	Degažman	parket	5,21	549	1,87
34.5	Spavaća soba	parket	27,15	1.267	9,73
34.6	Vešernica	ker. pločice	4,55	573	1,63
34.7	Kupatilo	ker. pločice	14,51	919	5,20
34.8	Hodnik	parket	10,66	923	3,82
34.9	Ostava	ker. pločice	2,64	392	0,95
34.10	Spavaća soba	parket	30,18	1.315	10,82
34.11	Kupatilo	ker. pločice	11,96	915	4,29
34.12	Terasa	ker. pločice	14,61	951	5,24
			230,92 m²	**11.970 cm**	**82,78 m²**
ULAZ 01/STAN 35					
35.1	Ulazni prostor	ker. pločice	5,24	554	1,88
35.2	Hodnik	parket	7,85	677	2,81
35.3	Kuhinja	ker. pločice	10,84	789	3,89
35.4	Dnevna soba	parket	34,52	1.505	12,37
35.5	Trpezarija	parket	17,49	1.005	6,27
35.6	Kupatilo	ker. pločice	10,78	833	3,86
35.7	Terasa	ker. pločice	6,27	618	2,25
			92,99 m²	**5.981 cm**	**33,33 m²**
ULAZ 01/STAN 36					
36.1	Ulazni prostor	ker. pločice	8,57	744	3,07
36.2	Kuhinja	ker. pločice	13,65	964	4,89
36.3	Dnevna soba sa trpezarijom	parket	85,95	2.469	30,81
36.4	Spavaća soba	parket	26,37	1.306	9,45
36.5	Hodnik	parket	5,97	597	2,14
36.6	Kupatilo	ker. pločice	12,12	938	4,34
36.7	Terasa	ker. pločice	10,18	807	3,65
			162,81 m²	**7.825 cm**	**58,35 m²**
ULAZ 01/Zajedničke prostorije					
K.1	Komunikacija	ker.pločice	298,83	12.107	107,11
K.2	Lift-450kg	-	7,53	660	2,70
K.3	Lift 1000kg	-	10,55	780	3,78
K.4	Stepenište	ker. pločice	31,63	2.172	11,34
			348,54 m²	**15.719 cm**	**124,93 m²**
ULAZ 01/UKUPNA NETO POVRSINA					**Σ=1069.44m²**

ULAZ 2

Br.	Naziv prostorije	Pod	Zapremina	Obim	Površina
ULAZ 02/Pomoćne prostorije					
O.2	Ostava	ker. pločice	76,27	3.219	27,34
			76,27 m²	**3.219 cm**	**27,34 m²**
ULAZ 02/STAN 07					
07.1	Ulazni prostor	ker. pločice	11,63	837	4,17
07.2	Kuhinja	ker. pločice	14,68	993	5,26
07.3	Trpezarija	parket	19,73	1.089	7,07
07.4	Dnevna soba	parket	64,52	1.933	23,12
07.5	Garderober	parket	30,84	1.341	11,05
07.6	Hodnik	parket	6,97	662	2,50
07.7	Kupatilo	ker. pločice	12,50	859	4,48
07.8	Kupatilo	ker. pločice	11,29	867	4,05
07.9	Spavaća soba	parket	31,93	1.358	11,45
07.10	Terasa	ker. pločice	10,20	894	3,66
			214,29 m²	**10.833 cm**	**76,81 m²**
ULAZ 02/STAN 08					
08.1	Ulazni prostor	ker. pločice	11,11	816	3,98
08.2	Hodnik	parket	5,53	582	1,98
08.3	Dnevna soba	parket	78,44	2.173	28,12
08.4	Kuhinja	ker. pločice	14,43	929	5,17
08.5	Kupatilo	ker. pločice	14,12	903	5,06
08.6	Spavaća soba	parket	35,31	1.439	12,66
08.7	Terasa	ker. pločice	9,10	800	3,26
			168,04 m²	**7.642 cm**	**60,23 m²**
ULAZ 02/STAN 09					
09.1	Ulazni prostor	ker. pločice	6,91	644	2,48
09.2	Kuhinja	ker. pločice	14,59	1.011	5,23
09.3	Dnevna soba	parket	67,84	2.062	24,32
09.4	Hodnik	parket	13,26	1.157	4,75
09.5	Spavaća soba	parket	21,52	1.111	7,71
09.6	Kupatilo	ker. pločice	13,41	908	4,81
09.7	Spavaća soba	parket	31,42	1.358	11,26
09.8	Terasa	ker. pločice	11,50	990	4,12
			180,45 m²	**9.241 cm**	**64,68 m²**
ULAZ 02/Zajedničke prostorije					
K.1	Komunikacija	ker.pločice	167,81	7.816	60,15
K.2	Stepenište	ker.pločice	25,54	1.797	9,15
K.3	Lift-450kg	-	6,91	630	2,48
			200,26 m²	**10.243 cm**	**71,78 m²**
ULAZ 02//UKUPNA NETO POVRSINA					**Σ=300.84m²**

ULAZ 01+ULAZ 02//UKUPNA NETO POVRSINA	**Σ=1370.28m²**
ULAZ 01+ULAZ 02//UKUPNA BRUTO POVRSINA	**Σ=1614.36m²**

Osnova **III** Sprata R 1:100

LEGENDA MATERIJALA

OZNAKA	NAZIV
	ARMIRANI BETON
	TERMO BLOK
	PREGRADNI BLOK
	TERMOIZOLACIJA - KAMENA VUNA

ARCHI HOUSE
ul. Vojvode R. Putnika 27 Pančevo

INVESTITOR: **"VIT INVEST" D.O.O.**
ul. Petra Petrovića br. 28 Pančevo

Radio	Ime i prezime	Potpis
Odgovorni projektant	Vladimir Đorđević d.i.a	
Broj licence i oznaka	300 E032 06	

PROJEKAT: **STAMBENO-POSLOVNI OBJEKAT**
Ulaz 1: Po+P+6+Pr i Ulaz 2 Po+P+6

PROJEKAT: IDEJNO REŠENJE
- IDR -

NAZIV: Osnova III Sprata

Format papira		SK BRJA/LIB			
DATUM 01.2021	ZNAK A	FAZA	Br. crteža 172	Br. iz glavnog/izvornog projekta 01-01/01-IDR	Datum 1:100	List 1.7.7

Взаимир Д.Ђорђевић
дипл. инж. арх.
300 E032 06
ИНЖЕЊЕРСКА КОМОРА СРБИЈЕ