Osnova IV Sprata

SEVER

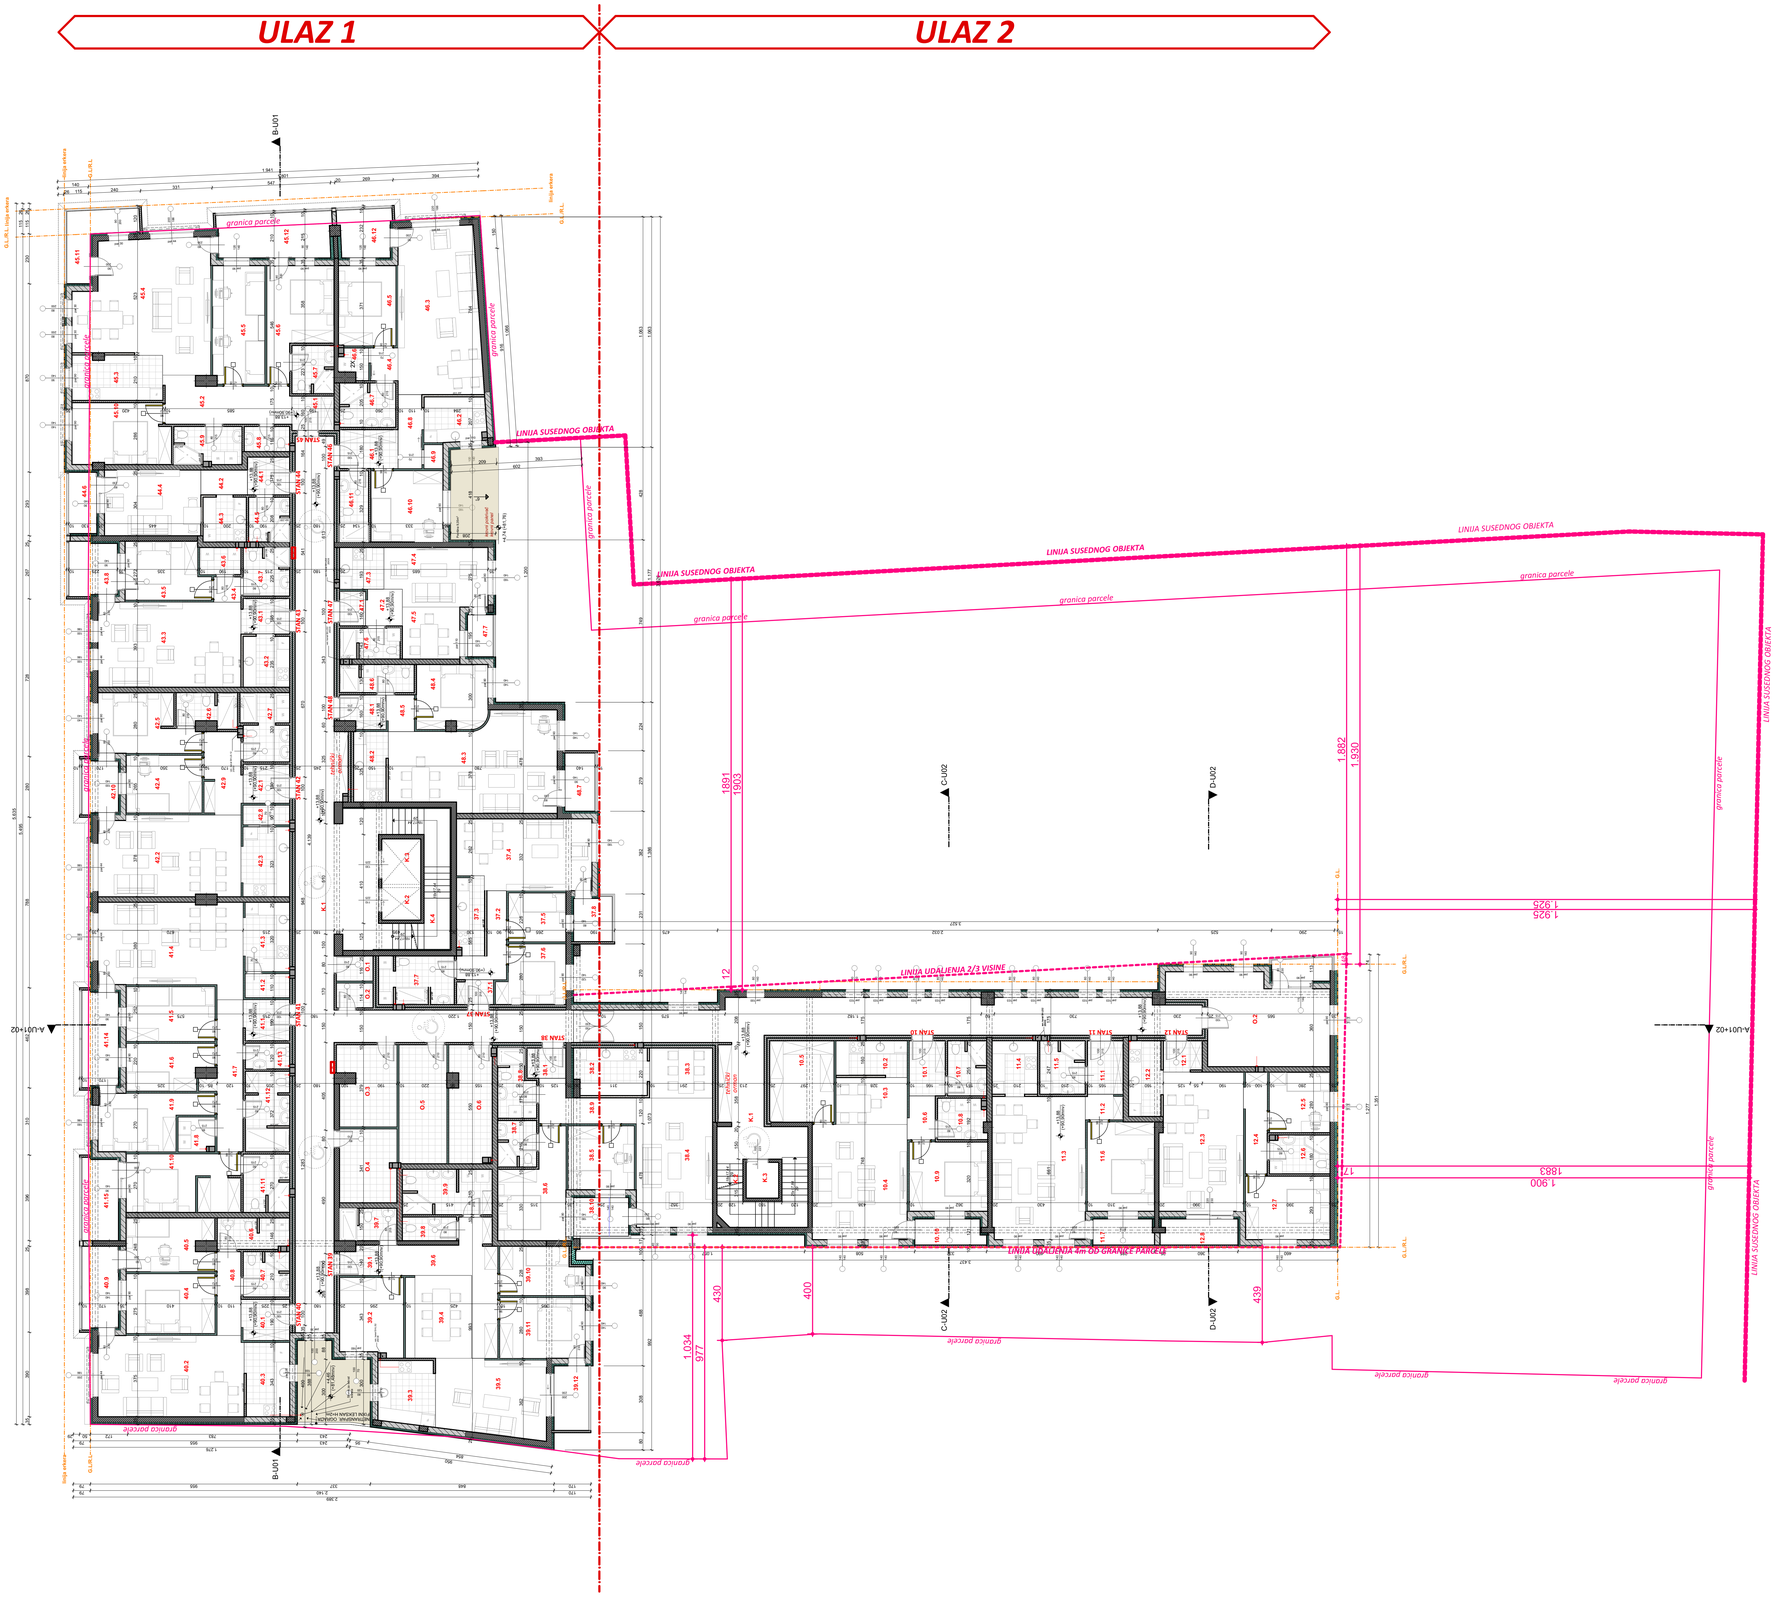

ULAZ 1

Neto površine - Osnova IV sprata					
Br.	Naziv prostorije	Pod	Zapremina	Obim	Površina
ULAZ 01/Pomoćne prostorije					
O.1	Ostava	ker. pločice	5,33	563	1,91
O.2	Ostava	ker. pločice	5,24	559	1,88
O.3	Ostava	ker. pločice	27,20	1.463	9,75
O.4	Ostava	ker. pločice	24,59	1.275	8,81
O.5	Ostava	ker. pločice	33,62	1.540	12,05
O.6	Ostava	ker. pločice	28,96	1.734	10,38
			124,94 m²	**7.134 cm**	**44,78 m²**
ULAZ 01/STAN 37					
37.1	Ulazni prostor	ker. pločice	5,21	564	1,87
37.2	Hodnik	parket	14,40	1.281	5,16
37.3	Kuhinja	ker. pločice	12,66	994	4,54
37.4	Dnevna soba sa trpezarijom	parket	54,82	1.905	19,65
37.5	Spavaća soba	parket	16,58	978	5,94
37.6	Spavaća soba	parket	22,21	1.204	7,96
37.7	Kupatilo	ker. pločice	21,24	1.278	7,61
37.8	Terasa	ker. pločice	9,91	769	3,55
			157,03 m²	**8.973 cm**	**56,28 m²**
ULAZ 01/STAN 38					
38.1	Ulazni prostor	ker. pločice	6,82	631	2,44
38.2	Kuhinja	ker. pločice	20,15	1.135	7,22
38.3	Trpezarija	parket	18,49	1.036	6,63
38.4	Dnevna soba	parket	58,15	1.892	20,84
38.5	Spavaća soba	parket	24,98	1.197	8,95
38.6	Spavaća soba	parket	35,45	1.684	12,70
38.7	Kupatilo	ker. pločice	10,47	778	3,75
38.8	Kupatilo	ker. pločice	13,60	998	4,87
38.9	Hodnik	parket	17,94	1.317	6,43
38.10	Terasa	ker. pločice	12,44	858	4,46
			216,49 m²	**11.526 cm**	**79,29 m²**
ULAZ 01/STAN 39					
39.1	Ulazni prostor	ker. pločice	6,27	634	2,25
39.2	Garderober	parket	28,62	1.329	10,26
39.3	Kuhinja	ker. pločice	21,17	1.110	7,59
39.4	Trpezarija	parket	32,37	1.375	11,60
39.5	Dnevna soba sa trpezarijom	parket	49,01	1.725	17,57
39.6	Hodnik	parket	39,37	2.492	14,11
39.7	Kupatilo	ker. pločice	10,75	818	3,85
39.8	Toalet	ker. pločice	7,37	708	2,64
39.9	Kupatilo	ker. pločice	23,41	1.450	8,39
39.10	Spavaća soba	parket	22,82	1.239	8,18
39.11	Spavaća soba	parket	30,66	1.347	10,99
39.12	Terasa	ker. pločice	13,31	917	4,77
			285,13 m²	**15.144 cm**	**102,20 m²**
ULAZ 01/STAN 40					
40.1	Ulazni prostor	ker. pločice	11,59	824	4,15
40.2	Dnevna soba sa trpezarijom	parket	69,87	2.093	25,04
40.3	Kuhinja	ker. pločice	19,23	1.100	6,89
40.4	Spavaća soba	parket	31,34	1.367	11,23
40.5	Spavaća soba	parket	26,70	1.490	9,57
40.6	Kupatilo	ker. pločice	12,98	949	4,65
40.7	Kupatilo	ker. pločice	12,24	838	4,39
40.8	Hodnik	parket	11,75	992	4,21
40.9	Terasa	ker. pločice	17,55	1.103	6,29
			213,25 m²	**10.756 cm**	**76,42 m²**
ULAZ 01/STAN 41					
41.1	Ulazni prostor	ker. pločice	11,04	804	3,96
41.2	Ostava	ker. pločice	6,25	627	2,24
41.3	Kuhinja	ker. pločice	18,58	1.064	6,66
41.4	Dnevna soba sa trpezarijom	parket	72,53	2.259	25,99
41.5	Spavaća soba	parket	28,72	1.321	10,29
41.6	Spavaća soba	parket	22,35	1.270	8,01
41.7	Hodnik	parket	24,62	1.817	8,82
41.8	Kupatilo	ker. pločice	7,29	660	2,61
41.9	Spavaća soba	parket	31,84	1.617	11,41
41.10	Spavaća soba sa garderobe...	parket	38,62	2.168	13,84
41.11	Kupatilo	ker. pločice	15,79	958	5,66
41.12	Kupatilo	ker. pločice	20,38	1.372	7,30
41.13	Toalet	ker. pločice	6,59	638	2,36
41.14	Terasa	ker. pločice	20,19	1.232	7,24
41.15	Terasa	ker. pločice	17,46	1.099	6,26
			342,25 m²	**18.906 cm**	**122,65 m²**
ULAZ 01/STAN 42					
42.1	Ulazni prostor	ker. pločice	10,61	784	3,80
42.2	Dnevna soba sa trpezarijom	parket	67,76	2.094	24,29
42.3	Kuhinja	ker. pločice	19,59	1.089	7,02
42.4	Spavaća soba	parket	25,77	1.227	9,24
42.5	Spavaća soba	parket	30,74	1.634	11,02
42.6	Kupatilo	ker. pločice	11,61	947	4,16
42.7	Kupatilo	ker. pločice	18,83	1.358	6,75
42.8	Ostava	ker. pločice	5,36	607	1,92
42.9	Hodnik	parket	18,07	1.227	6,48
42.10	Terasa	ker. pločice	11,25	848	4,03
			219,59 m²	**11.815 cm**	**78,71 m²**
ULAZ 01/STAN 43					
43.1	Ulazni prostor	ker. pločice	9,94	771	3,56
43.2	Kuhinja	ker. pločice	14,04	914	5,03
43.3	Dnevna soba sa trpezarijom	parket	71,67	2.099	25,69
43.4	Hodnik	parket	4,03	481	1,44
43.5	Spavaća soba	parket	27,05	1.337	9,70
43.6	Vešternica	ker. pločice	6,52	625	2,34
43.7	Kupatilo	ker. pločice	13,13	868	4,71
43.8	Terasa	ker. pločice	15,00	951	5,38
			161,38 m²	**8.046 cm**	**57,85 m²**
ULAZ 01/STAN 44					
44.1	Ulazni prostor	ker. pločice	9,26	731	3,32
44.2	Hodnik	parket	6,72	654	2,41
44.3	Kuhinja	ker. pločice	11,51	829	4,12
44.4	Dnevna soba sa trpezarijom	parket	37,10	1.488	13,30
44.5	Kupatilo	ker. pločice	10,67	783	3,82
44.6	Terasa	ker. pločice	10,06	818	3,60
			85,32 m²	**5.303 cm**	**30,57 m²**
ULAZ 01/STAN 45					
45.1	Ulazni prostor	ker. pločice	8,46	701	3,03
45.2	Hodnik	parket	30,25	1.647	10,84
45.3	Kuhinja	ker. pločice	23,68	1.298	8,49
45.4	Dnevna soba sa trpezarijom	parket	92,02	2.534	32,98
45.5	Spavaća soba	parket	36,28	1.571	13,01
45.6	Spavaća soba	parket	36,08	1.708	12,93
45.7	Kupatilo	ker. pločice	11,81	825	4,23
45.8	Toalet	ker. pločice	6,53	640	2,34
45.9	Kupatilo	ker. pločice	14,90	1.000	5,34
45.10	Spavaća soba	parket	34,64	1.540	12,42
45.11	Terasa	ker. pločice	16,78	1.339	6,01
45.12	Terasa	ker. pločice	29,79	1.485	10,68
			341,22 m²	**16.288 cm**	**122,30 m²**
ULAZ 01/STAN 46					
46.1	Ulazni prostor	ker. pločice	13,31	894	4,77
46.2	Kuhinja	ker. pločice	15,99	977	5,73
46.3	Dnevna soba sa trpezarijom	parket	80,15	2.295	28,73
46.4	Degažman	parket	5,21	549	1,87
46.5	Spavaća soba	parket	27,15	1.267	9,73
46.6	Vešternica	ker. pločice	4,55	573	1,63
46.7	Kupatilo	ker. pločice	14,51	919	5,20
46.8	Hodnik	parket	10,66	923	3,82
46.9	Ostava	ker. pločice	2,64	392	0,95
46.10	Spavaća soba	parket	30,18	1.315	10,82
46.11	Kupatilo	ker. pločice	11,96	915	4,29
46.12	Terasa	ker. pločice	14,61	951	5,24
			230,92 m²	**11.970 cm**	**82,78 m²**
ULAZ 01/STAN 47					
47.1	Ulazni prostor	ker. pločice	5,24	554	1,88
47.2	Hodnik	parket	7,85	677	2,81
47.3	Kuhinja	ker. pločice	10,84	789	3,89
47.4	Dnevna soba	parket	34,52	1.505	12,37
47.5	Trpezarija	parket	17,49	1.005	6,27
47.6	Kupatilo	ker. pločice	10,78	833	3,86
47.7	Terasa	ker. pločice	6,27	618	2,25
			92,99 m²	**5.981 cm**	**33,33 m²**
ULAZ 01/STAN 48					
48.1	Ulazni prostor	ker. pločice	8,57	744	3,07
48.2	Kuhinja	ker. pločice	13,65	964	4,89
48.3	Dnevna soba sa trpezarijom	parket	85,95	2.469	30,81
48.4	Spavaća soba	parket	26,37	1.306	9,45
48.5	Hodnik	parket	5,97	597	2,14
48.6	Kupatilo	ker. pločice	12,12	938	4,34
48.7	Terasa	ker. pločice	10,18	807	3,65
			162,81 m²	**7.825 cm**	**58,35 m²**
ULAZ 01/Zajedničke prostorije					
K.1	Komunikacija	ker.pločice	298,83	12.107	107,11
K.2	Lift 450kg	-	7,53	660	2,70
K.3	Lift 1000kg	-	10,55	780	3,78
K.4	Stepenište	ker. pločice	31,63	2.172	11,34
			348,54 m²	**15.719 cm**	**124,93 m²**
ULAZ 01//					**Σ=1069.44m²**

ULAZ 2

Neto površine - Osnova IV sprata					
Br.	Naziv prostorije	Pod	Zapremina	Obim	Površina
ULAZ 02/Pomoćne prostorije					
O.2	Ostava	ker. pločice	76,27	3.219	27,34
			76,27 m²	**3.219 cm**	**27,34 m²**
ULAZ 02/STAN 10					
10.1	Ulazni prostor	ker. pločice	11,63	837	4,17
10.2	Kuhinja	ker. pločice	14,68	993	5,26
10.3	Trpezarija	parket	19,73	1.089	7,07
10.4	Dnevna soba	parket	64,52	1.933	23,12
10.5	Garderober	parket	30,84	1.341	11,05
10.6	Hodnik	parket	6,97	662	2,50
10.7	Kupatilo	ker. pločice	12,50	859	4,48
10.8	Kupatilo	ker. pločice	11,29	867	4,05
10.9	Spavaća soba	parket	31,93	1.358	11,45
10.10	Terasa	ker. pločice	10,20	894	3,66
			214,29 m²	**10.833 cm**	**76,81 m²**
ULAZ 02/STAN 11					
11.1	Ulazni prostor	ker. pločice	11,11	816	3,98
11.2	Hodnik	parket	5,53	582	1,98
11.3	Dnevna soba	parket	78,44	2.173	28,12
11.4	Kuhinja	ker. pločice	14,43	929	5,17
11.5	Kupatilo	ker. pločice	14,12	903	5,06
11.6	Spavaća soba	parket	35,31	1.439	12,66
11.7	Terasa	ker. pločice	9,10	800	3,26
			168,04 m²	**7.642 cm**	**60,23 m²**
ULAZ 02/STAN 12					
12.1	Ulazni prostor	ker. pločice	6,91	644	2,48
12.2	Kuhinja	ker. pločice	14,59	1.011	5,23
12.3	Dnevna soba	parket	67,84	2.062	24,32
12.4	Hodnik	parket	13,26	1.157	4,75
12.5	Spavaća soba	parket	21,52	1.111	7,71
12.6	Kupatilo	ker. pločice	13,41	908	4,81
12.7	Spavaća soba	parket	31,42	1.358	11,26
12.8	Terasa	ker. pločice	11,50	990	4,12
			180,45 m²	**9.241 cm**	**64,68 m²**
ULAZ 02/Zajedničke prostorije					
K.1	Komunikacija	ker.pločice	167,81	7.816	60,15
K.2	Stepenište	ker.pločice	25,54	1.797	9,15
K.3	Lift 450kg	-	6,91	630	2,48
			200,26 m²	**10.243 cm**	**71,78 m²**
ULAZ 02//					**Σ=300.84m²**

ULAZ 01+ULAZ 02//UKUPNA NETO POVRSINA	Σ=1370.28m²
ULAZ 01+ULAZ 02//UKUPNA BRUTO POVRSINA	Σ=1614.36m²

Osnova **IV** Sprata R 1:100

LEGENDA MATERIJALA

OZNAKA	NAZIV
	ARMIRANI BETON
	TERMO BLOK
	PREGRADNI BLOK
	TERMOIZOLACIJA - KAMENA VUNA

ARCHI HOUSE
ul. Vojvode R. Putnika 27 Pančevo

Radio	Ime i prezime	Potpis
Odgovorni projektant	Vladimir Đorđević d.i.a	
Broj lic. br.	300 E032 06	

Format papira			A4
DATUM		ZNAK	FAZA
01.2021		A	

INVESTITOR: **"VIT INVEST" D.O.O.**
Ul. Petra Preradovića br 29 Pančevo

OBJEKAT: **STAMBENO-POSLOVNI OBJEKAT**
Ulaz 1: Pov+Pr+6+Pk i Ulaz 2 Pov+P+6

PROJEKAT: IDEJNO REŠENJE
- IDR -

NAZIV: Osnova IV Sprata

R. broj	Br. iz elaborata	Razmera	Broj	Datum
172	01-2021/IDR	1:100	1.7.8	

ВЛАДИМИР Д. ЂОРЂЕВИЋ
ДИПЛ. ИНЖ. АРХ.
300 E032 06
ИНЖЕЊЕРСКА КОМОРА СРБИЈЕ