


ULAZ 1

ULAZ 2

ULAZ 1

ULAZ 2

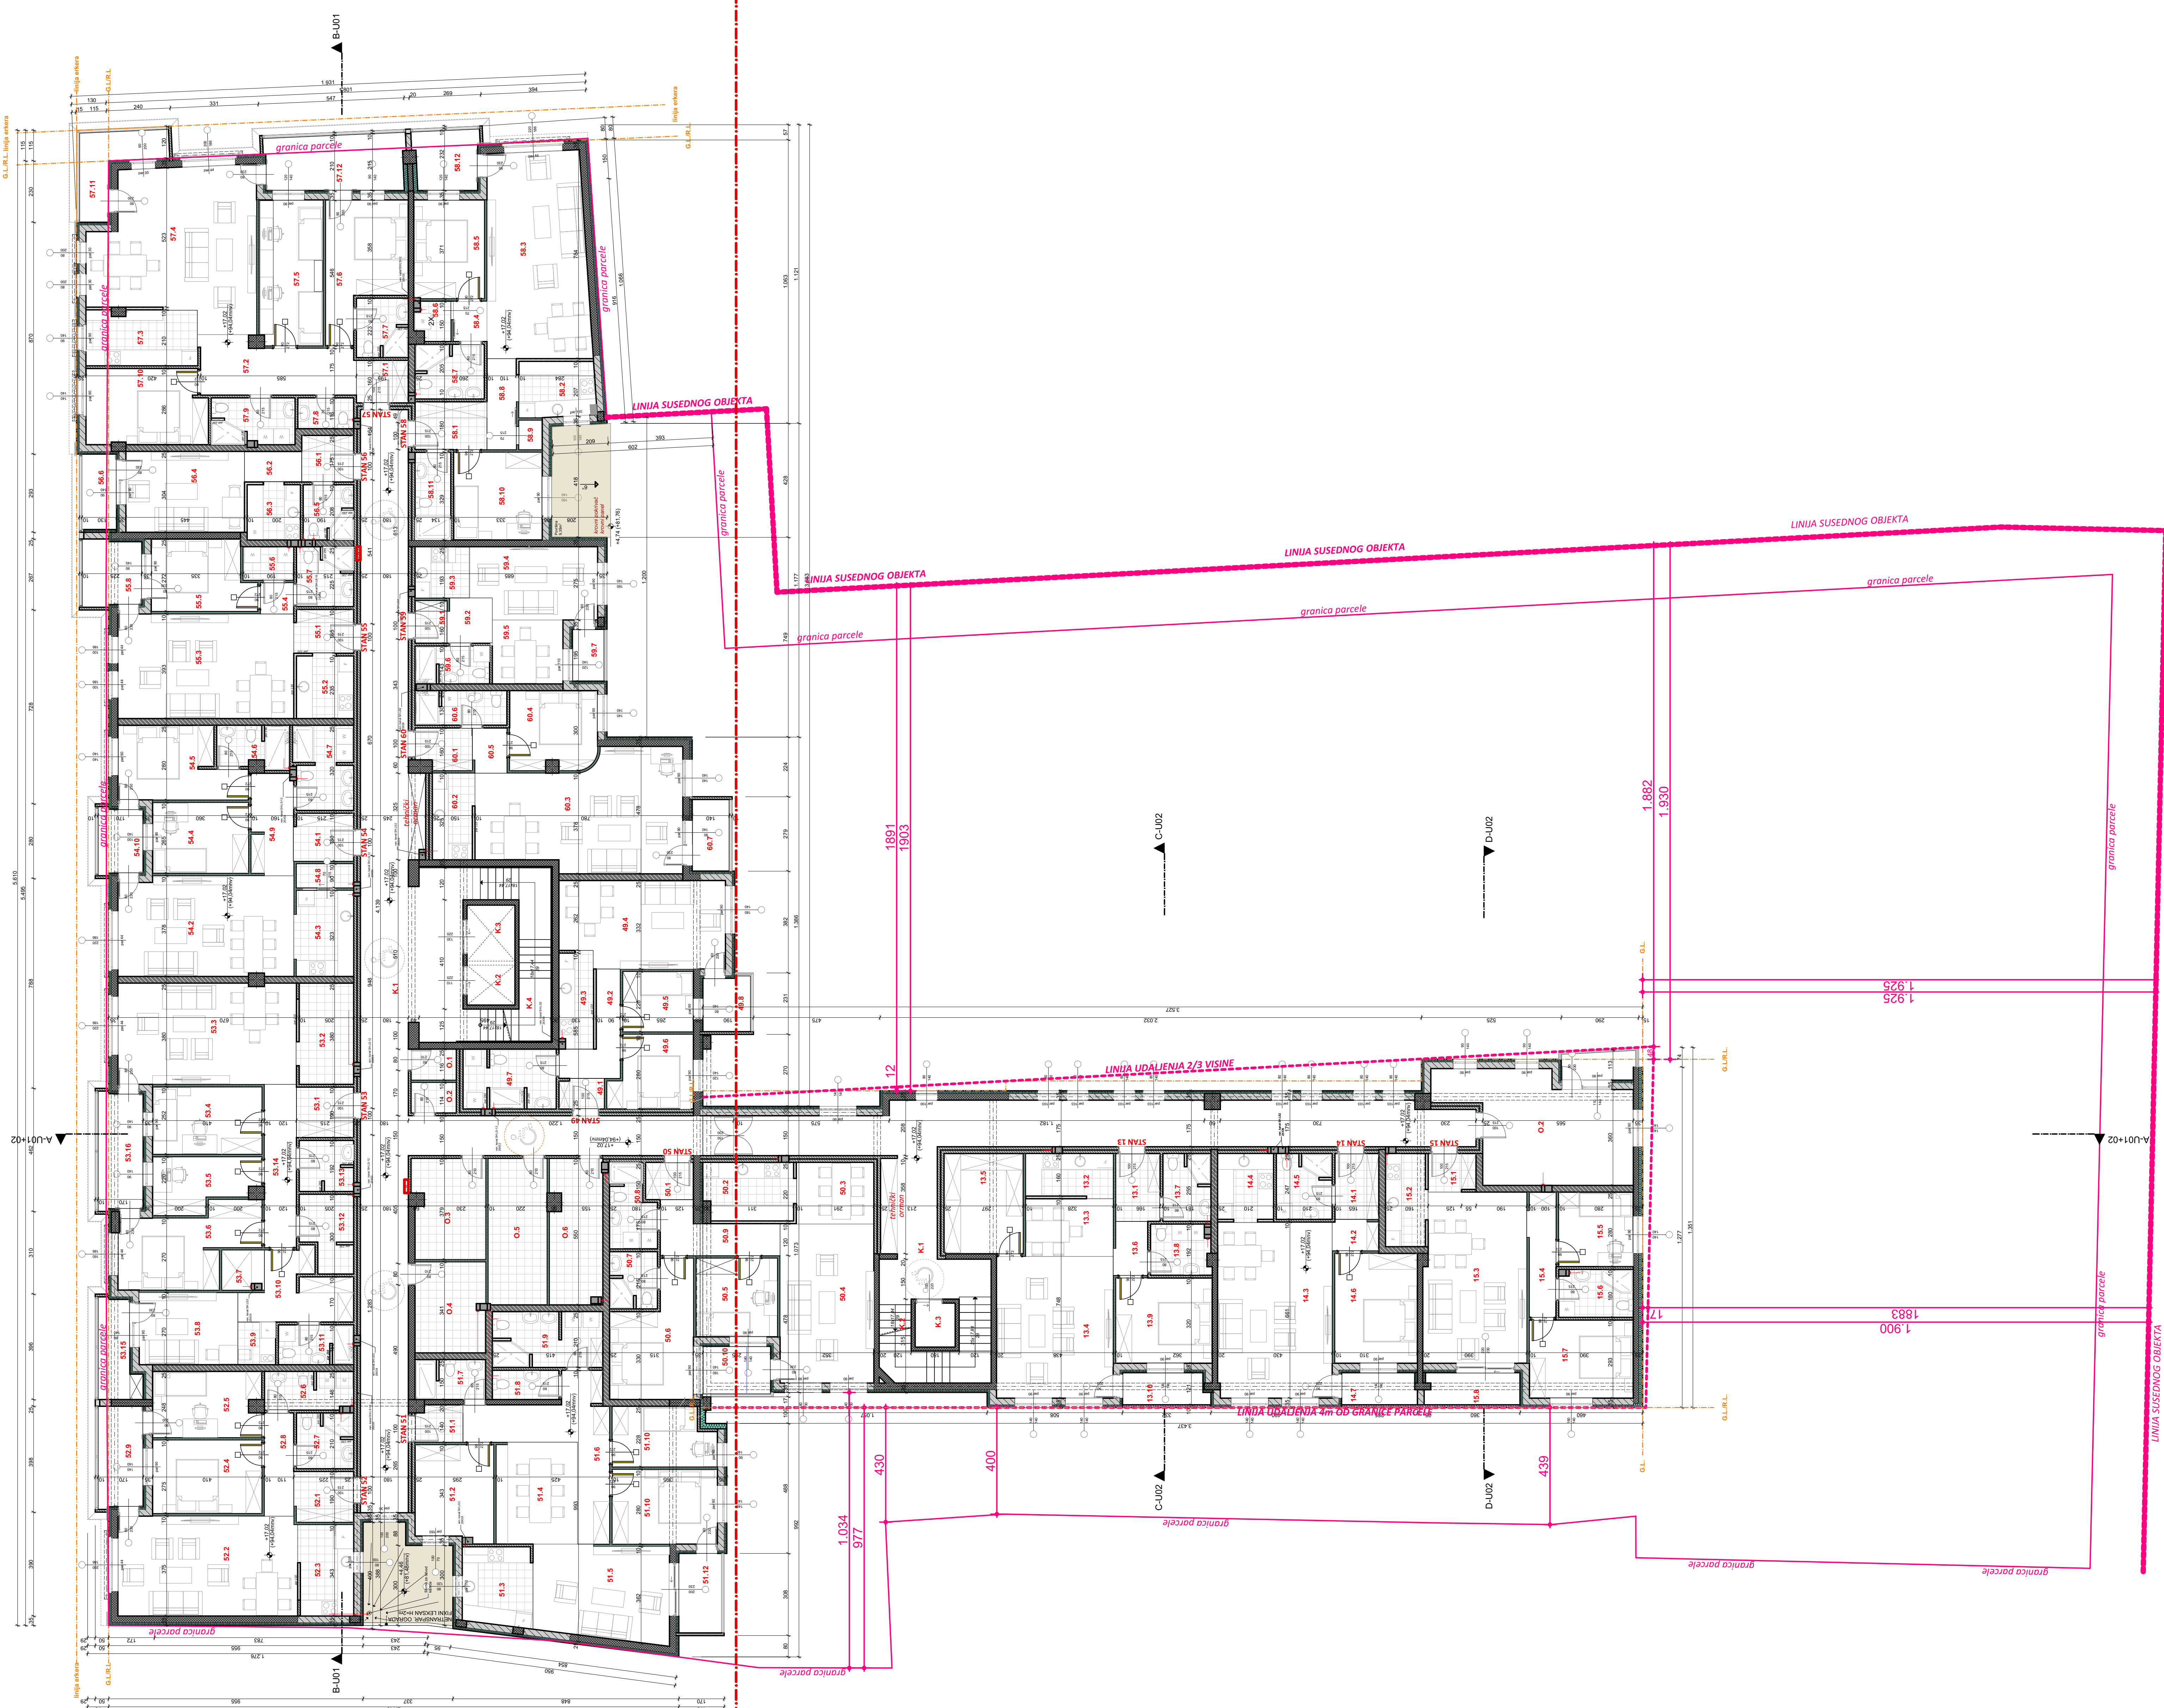

Neto površine - Osnova V sprata						Neto površine - Osnova V sprata					
Br.	Naziv prostorije	Pod	Zapremina	Obim	Površina	Br.	Naziv prostorije	Pod	Zapremina	Obim	Površina
ULAZ 01/Pomoćne prostorije						ULAZ 02/Pomoćne prostorije					
0.1	Ostava	ker. pločice	5.33	563	1.91	0.2	Ostava	ker. pločice	78.27	3.219	27.34
0.2	Ostava	ker. pločice	5.24	599	1.88	ULAZ 02/STAN 13					
0.3	Ostava	ker. pločice	27.79	1.383	9.96	13.1	Ulazni prostor	ker. pločice	11.83	837	4.17
0.4	Ostava	ker. pločice	24.59	1.275	8.81	13.2	Kuhinja	ker. pločice	14.68	993	5.26
0.5	Ostava	ker. pločice	33.62	1.540	12.05	13.3	Trpezarija	parket	19.73	1.089	7.07
0.6	Ostava	ker. pločice	28.96	1.734	10.38	13.4	Dnevna soba	parket	66.52	1.933	23.12
125.53 m ² 7.054 cm 44.99 m ²						13.5	Garderobier	parket	30.84	1.341	11.05
ULAZ 01/STAN 49						13.6	Hodnik	ker. pločice	6.97	662	2.50
49.1	Ulazni prostor	ker. pločice	5.21	564	1.87	13.7	Kupatilo	ker. pločice	12.50	809	4.48
49.2	Hodnik	parket	14.40	1.281	5.16	13.8	Kupatilo	ker. pločice	11.29	867	4.05
49.3	Kuhinja	ker. pločice	12.66	994	4.54	13.9	Spavaća soba	parket	31.93	1.358	11.45
49.4	Dnevna soba sa trpezarijom	parket	54.52	1.905	12.90	13.10	Terasa	ker. pločice	214.29 m ²	10.833 cm	76.81 m ²
49.5	Spavaća soba	parket	16.58	978	5.94	ULAZ 02/STAN 14					
49.6	Spavaća soba	parket	22.21	1.204	7.86	14.1	Ulazni prostor	ker. pločice	11.11	816	3.98
49.7	Kupatilo	ker. pločice	21.24	1.278	7.61	14.2	Hodnik	parket	5.53	582	1.98
49.8	Terasa	ker. pločice	9.91	769	3.55	14.3	Dnevna soba	parket	78.44	2.173	28.12
157.63 m ² 8.973 cm 56.26 m ²						14.4	Kuhinja	ker. pločice	14.43	929	5.17
ULAZ 01/STAN 50						14.5	Kupatilo	ker. pločice	14.12	903	5.08
50.1	Ulazni prostor	ker. pločice	6.82	631	2.44	14.6	Spavaća soba	parket	35.31	1.439	12.66
50.2	Kuhinja	ker. pločice	20.15	1.135	7.22	14.7	Terasa	ker. pločice	9.10	800	3.26
50.3	Trpezarija	parket	18.49	1.036	6.63	ULAZ 02/STAN 15					
50.4	Dnevna soba	parket	58.15	1.892	20.84	15.1	Ulazni prostor	ker. pločice	6.91	644	2.48
50.5	Spavaća soba	parket	24.58	1.197	8.95	15.2	Kuhinja	ker. pločice	14.59	1.011	5.23
50.6	Spavaća soba	parket	35.45	1.684	12.70	15.3	Dnevna soba	parket	67.84	2.082	24.32
50.7	Kupatilo	ker. pločice	10.47	778	3.75	15.4	Hodnik	parket	12.06	1.167	4.26
50.8	Kupatilo	ker. pločice	13.60	988	4.87	15.5	Spavaća soba	parket	21.52	1.111	7.71
50.9	Hodnik	parket	17.94	1.317	6.43	15.6	Kupatilo	ker. pločice	13.41	908	4.81
50.10	Terasa	ker. pločice	12.44	858	4.46	15.7	Spavaća soba	parket	31.42	1.358	11.26
216.46 m ² 11.526 cm 78.29 m ²						15.8	Terasa	ker. pločice	11.50	990	4.12
ULAZ 01/STAN 51						ULAZ 02/Jašenište					
51.1	Ulazni prostor	ker. pločice	6.60	634	2.37	K.1	Komunikacija	ker. pločice	167.81	7.816	60.15
51.2	Garderobier	parket	28.62	1.329	10.26	K.2	Spašenište	ker. pločice	25.54	1.197	9.15
51.3	Kuhinja	ker. pločice	21.17	1.110	7.59	K.3	LiF 400kg	-	6.91	630	2.48
51.4	Trpezarija	parket	32.37	1.375	11.60	ULAZ 02//					
51.5	Dnevna soba sa trpezarijom	parket	49.01	1.725	17.57	2=300.84m ²					
51.6	Hodnik	ker. pločice	30.37	2.402	14.16						
51.7	Kupatilo	ker. pločice	10.75	818	3.85						
51.8	Toilet	ker. pločice	7.37	708	2.64						
51.9	Kupatilo	ker. pločice	23.41	1.450	8.39						
51.10	Spavaća soba	parket	30.66	1.350	11.06						
51.10	Spavaća soba	parket	22.82	1.239	8.18						
51.12	Terasa	ker. pločice	13.31	917	4.77						
285.66 m ² 15.147 cm 102.39 m ²											
ULAZ 01/STAN 52											
52.1	Ulazni prostor	ker. pločice	11.59	824	4.15						
52.2	Dnevna soba sa trpezarijom	parket	69.87	2.093	25.04						
52.3	Kuhinja	ker. pločice	19.23	1.100	8.89						
52.4	Spavaća soba	parket	31.34	1.367	11.23						
52.5	Spavaća soba	parket	27.28	1.410	9.78						
52.6	Kupatilo	ker. pločice	12.88	989	4.65						
52.7	Kupatilo	ker. pločice	12.24	838	4.39						
52.8	Hodnik	parket	11.75	892	4.21						
52.9	Terasa	ker. pločice	17.55	1.103	6.29						
213.84 m ² 10.676 cm 76.63 m ²											
ULAZ 01/STAN 53											
53.1	Ulazni prostor	ker. pločice	11.14	801	3.99						
53.2	Kuhinja	ker. pločice	21.56	1.184	7.73						
53.3	Dnevna soba sa trpezarijom	parket	70.16	2.186	25.10						
53.4	Spavaća soba	parket	28.72	1.321	10.20						
53.5	Spavaća soba	parket	20.38	1.257	7.31						
53.6	Spavaća soba	parket	36.97	1.877	12.25						
53.7	Garderobier	parket	6.39	673	2.29						
53.8	Dnevna soba sa trpezarijom	parket	27.32	1.277	9.93						
53.9	Kuhinja	ker. pločice	6.21	588	2.23						
53.10	Hodnik	parket	23.78	1.707	8.52						
53.11	Kupatilo	ker. pločice	11.48	854	4.12						
53.12	Kupatilo	ker. pločice	14.40	998	5.16						
53.13	Toilet	ker. pločice	10.85	762	3.82						
53.14	Hodnik	ker. pločice	20.29	1.487	7.27						
53.15	Terasa	ker. pločice	13.55	1.099	4.86						
53.16	Terasa	ker. pločice	20.19	1.232	7.24						
343.99 m ² 19.243 cm 125.16 m ²											
ULAZ 01/STAN 54											
54.1	Ulazni prostor	ker. pločice	11.02	807	3.95						
54.2	Dnevna soba sa trpezarijom	ker. pločice	67.80	2.094	24.34						
54.3	Kuhinja	ker. pločice	19.59	1.089	7.02						
54.4	Spavaća soba	ker. pločice	26.51	1.247	9.50						
54.5	Spavaća soba	ker. pločice	31.64	1.654	11.34						
54.6	Kupatilo	ker. pločice	6.86	627	2.11						
54.7	Kupatilo	ker. pločice	18.63	1.388	6.75						
54.8	Ostava	ker. pločice	5.36	607	1.82						
54.9	Hodnik	ker. pločice	16.59	1.187	5.94						
54.10	Terasa	ker. pločice	11.25	848	4.03						
226.15 m ² 11.818 cm 78.90 m ²											
ULAZ 01/STAN 55											
55.1	Ulazni prostor	ker. pločice	9.94	771	3.58						
55.2	Kuhinja	ker. pločice	14.04	914	3.03						
55.3	Dnevna soba sa trpezarijom	parket	71.67	2.089	25.69						
55.4	Hodnik	ker. pločice	4.03	481	1.44						
55.5	Spavaća soba	ker. pločice	27.05	1.337	9.70						
55.6	Veličina	ker. pločice	6.52	625	2.34						
55.7	Kupatilo	ker. pločice	13.13	885	4.71						
55.8	Terasa	ker. pločice	15.00	951	3.38						
181.36 m ² 8.046 cm 57.85 m ²											
ULAZ 01/STAN 56											
56.1	Ulazni prostor	ker. pločice	9.26	731	3.32						
56.2	Hodnik	ker. pločice	6.72	654	2.41						
56.3	Kuhinja	ker. pločice	11.51	829	4.12						
56.4	Dnevna soba sa trpezarijom	parket	37.10	1.488	13.30						
56.5	Kupatilo	ker. pločice	10.67	763	3.82						
56.6	Terasa	ker. pločice	10.08	816	3.60						
85.32 m ² 5.303 cm 30.57 m ²											
ULAZ 01/STAN 57											
57.1	Ulazni prostor	ker. pločice	8.46	701	3.03						
57.2	Hodnik	ker. pločice	30.84	1.647	11.08						
57.3	Kuhinja	ker. pločice	23.68	1.298	8.49						
57.4	Dnevna soba sa trpezarijom	parket	62.02	2.534	29.85						
57.5	Spavaća soba	parket	36.28	1.571	13.81						
57.6	Spavaća soba	parket	36.08	1.708	12.93						
57.7	Kupatilo	ker. pločice	18.81	825	4.23						
57.8	Toilet	ker. pločice	6.53	640	2.34						
57.9	Kupatilo	ker. pločice	14.80	1.040	5.34						
57.10	Spavaća soba	parket	34.64	1.540	12.42						
57.11	Terasa	ker. pločice	16.78	1.339	6.61						
57.12	Terasa	ker. pločice	29.79	1.485	10.88						
341.41 m ² 16.288 cm 122.51 m ²											
ULAZ 01/STAN 58											
58.1	Ulazni prostor	ker. pločice	13.31	894	4.77						
58.2	Hodnik	ker. pločice	15.90	1.077	5.73						
58.3	Dnevna soba sa trpezarijom	parket	80.15	2.295	28.73						
58.4	Dugačak	parket	5.21	549	1.87						
58.5	Spavaća soba	ker. pločice	27.15	1.387	9.73						
58.6	Veličina	ker. pločice	5.00	573	1.79						
58.7	Kupatilo	ker. pločice	14.51	919	5.20						
58.8	Hodnik	ker. pločice	10.66	923	3.82						
58.9	Ostava	ker. pločice	2.64	392	0.95						
58.10	Spavaća soba	ker. pločice	30.18	1.315	10.82						
58.11	Kupatilo	ker. pločice	11.96	915	4.29						
58.12	Terasa	ker. pločice	16.41	961	5.24						
231.37 m ² 11.979 cm 82.94 m ²											
ULAZ 01/STAN 59											
59.1	Ulazni prostor	ker. pločice	5.24	554	1.88						
59.2	Hodnik	ker. pločice	7.85	677	2.81						
59.3	Kuhinja	ker. pločice	10.84	789	3.89						
59.4	Dnevna soba	ker. pločice	34.52	1.505	12.37						
59.5	Trpezarija	parket	17.49	1.005	6.27						
59.6	Kupatilo	ker. pločice	10.78	833	3.88						
59.7	Terasa	ker. pločice	6.27	618	2.25						
92.99 m ² 5.981 cm 33.33 m ²											
ULAZ 01/STAN 60											
60.1	Ulazni prostor	ker. pločice	8.69	744	3.11						
60.2	Kuhinja	ker. pločice	13.65	964	4.89						
60.3	Dnevna soba sa trpezarijom	parket	65.95	2.468	28.11						
60.4	Spavaća soba	parket	26.37	1.306	6.45						
60.5	Hodnik	ker. pločice	9.97	987	2.14						
60.6	Kupatilo	ker. pločice	12.12	928	4.34						
60.7	Terasa	ker. pločice	10.18	807	3.65						
162.83 m ² 7.825 cm 58.39 m ²											
ULAZ 01/2jašenište											
K.1	Komunikacija	ker. pločice	298.83	12.107	107.11						
K.2	LiF 400kg	-	7.03	690	2.70						
K.3	LiF 1000kg	-	10.55	780	3.78						
K.4	Spašenište	ker. pločice	31.63	2.112	1.134						
346.99 m ² 17.579 cm 145.84 m ²											
ULAZ 01//						ULAZ 01+ULAZ 02//UKUPNA NETO POKRIVNOST					
Σ=1071.16m ²						Σ=1372.00m ²					