


ULAZ 1

ULAZ 2

ULAZ 1

ULAZ 2

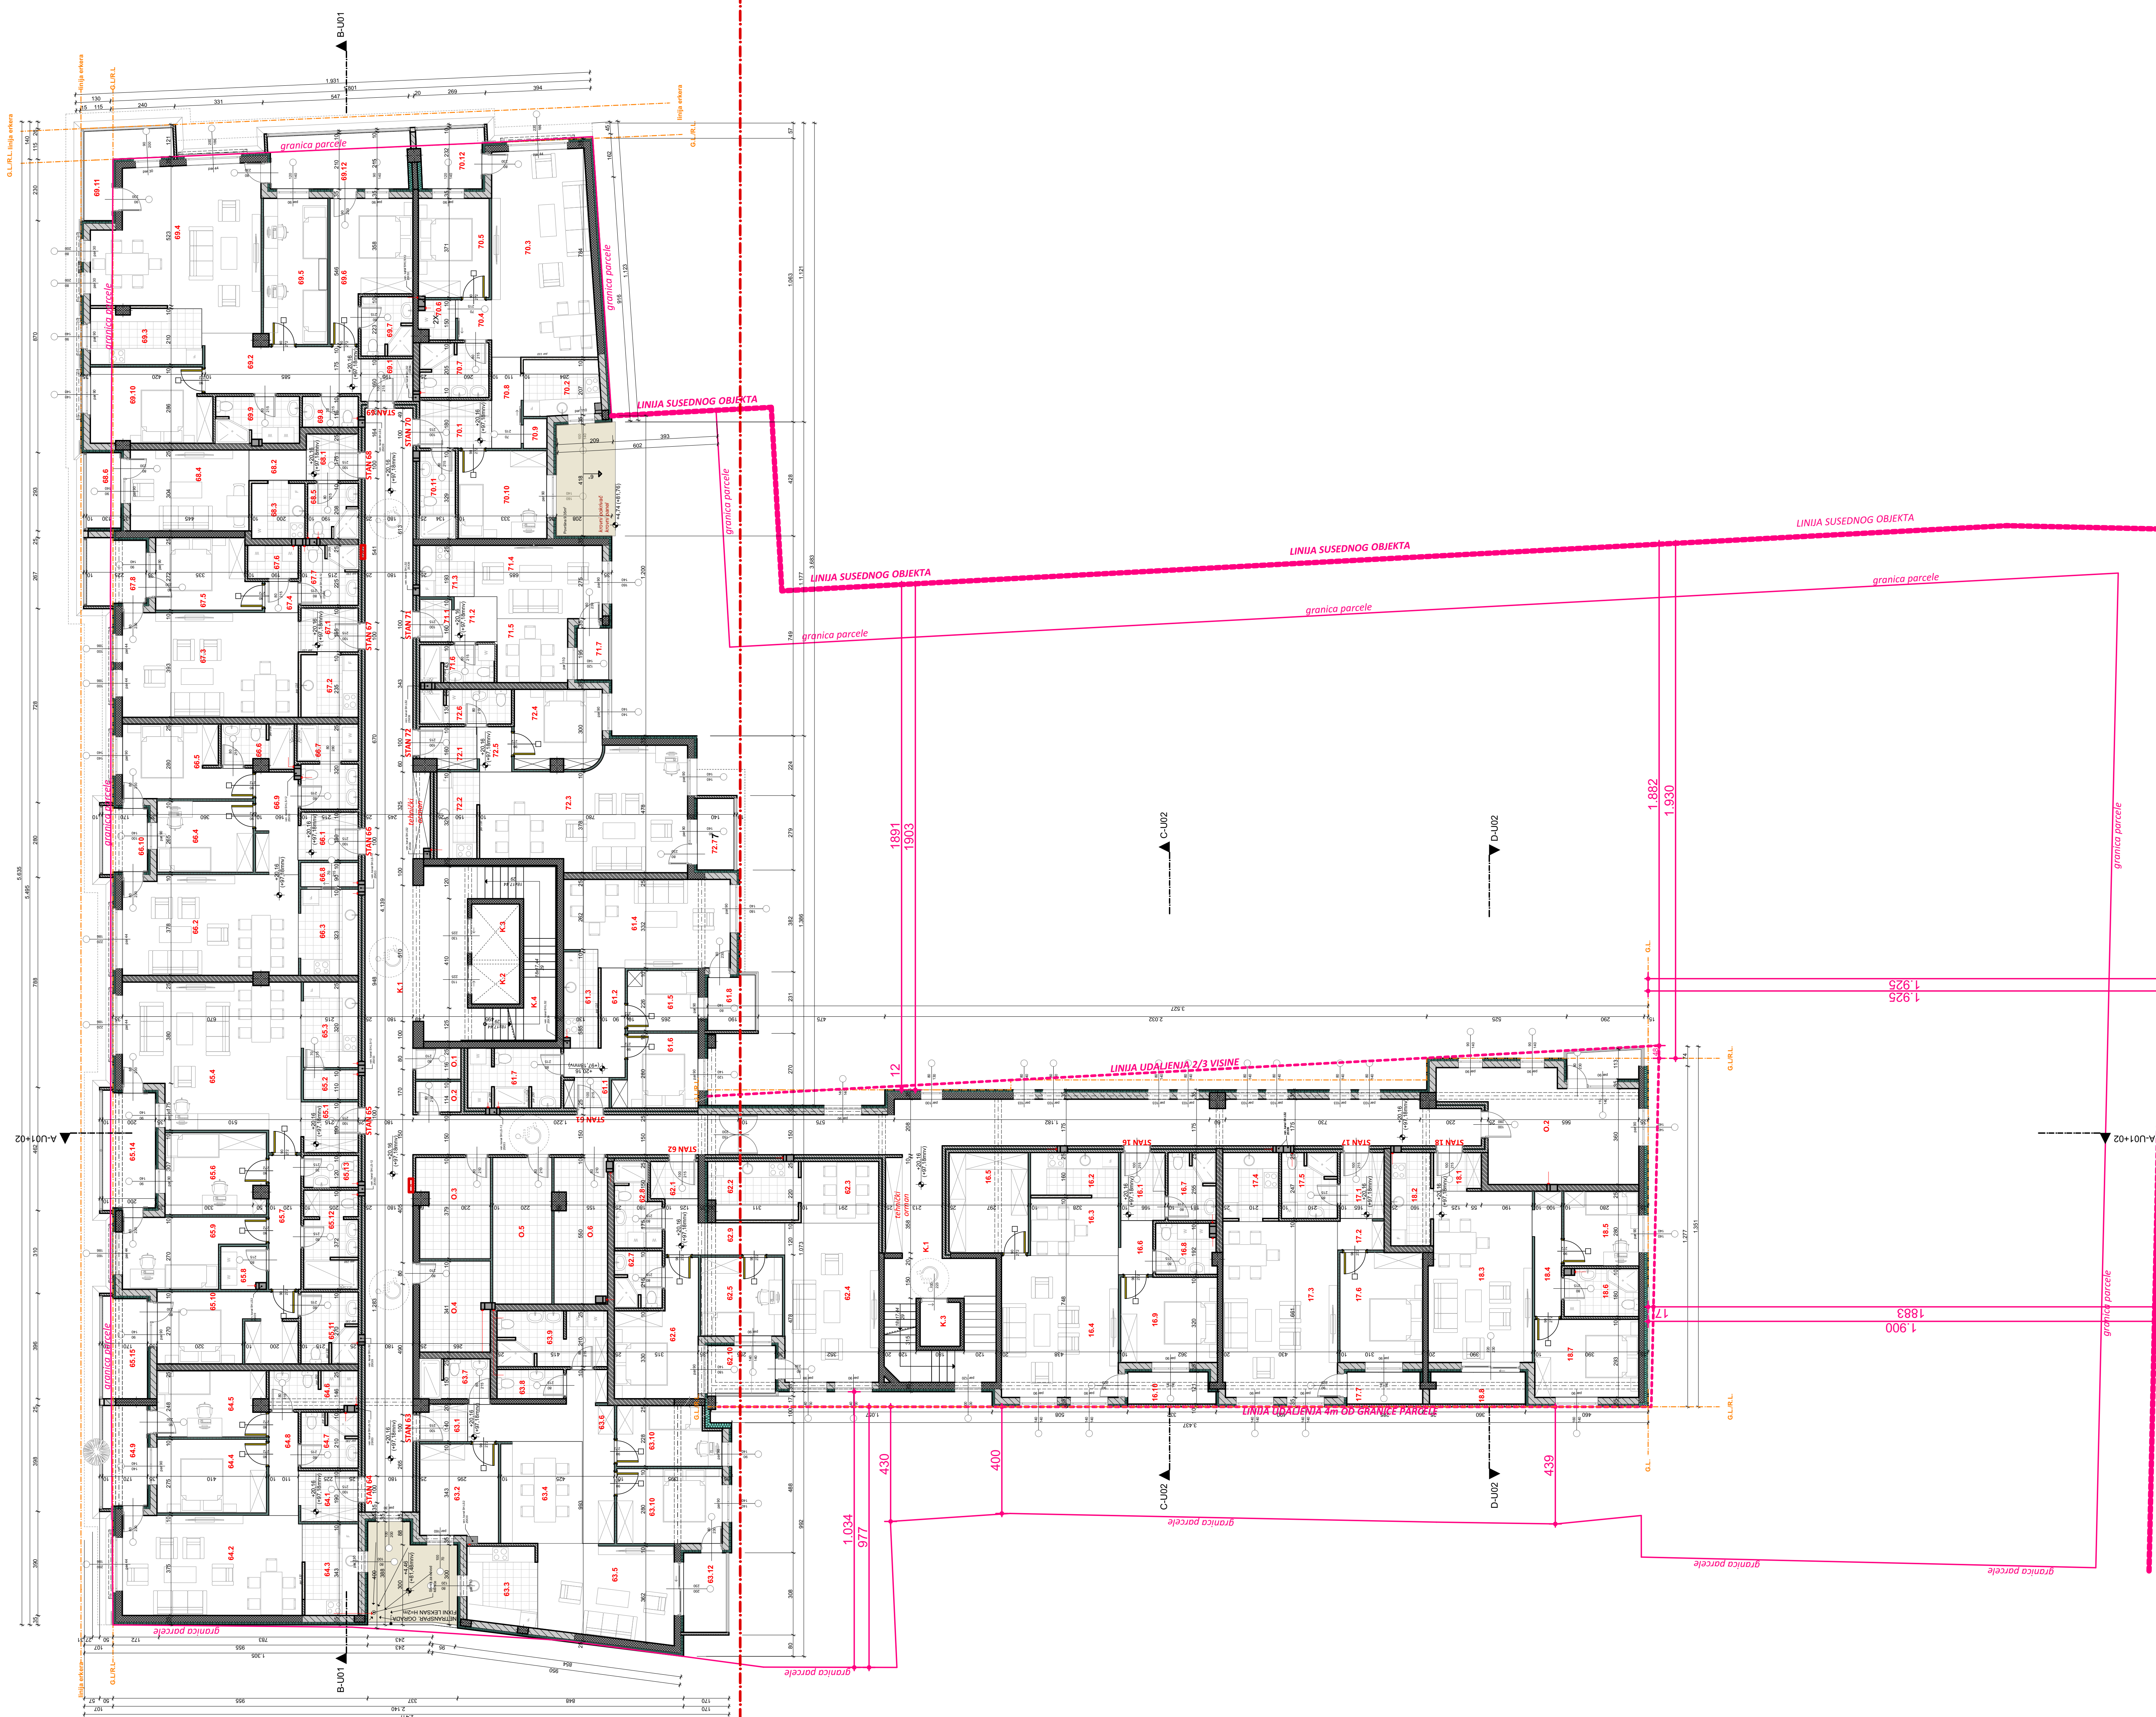

Neto površine - Osnova VI sprata						Neto površine - Osnova VI sprata					
Br.	Naзив просторје	Pod	Zapremina	Olim	Površina	Br.	Naзив просторје	Pod	Zapremina	Olim	Površina
ULAZ 01/Pomoćne просторје						ULAZ 02/Pomoćne просторје					
O.1	Ostava	ker. pločice	5,33	563	1,91	O.2	Ostava	ker. pločice	76,27 m²	3,219 m²	27,34 m²
O.2	Ostava	ker. pločice	5,24	559	1,88						
O.3	Ostava	ker. pločice	27,70	1,383	9,96	ULAZ 02/ISTAN 16					
O.4	Ostava	ker. pločice	24,09	1,275	8,81	16.1	Uzlazni prostor	ker. pločice	11,63	837	4,17
O.5	Ostava	ker. pločice	33,62	1,540	12,05	16.2	Kuhinja	ker. pločice	14,68	993	5,26
O.6	Ostava	ker. pločice	26,98	1,224	10,38	16.3	Trpezarija	parket	19,73	1,089	7,07
			125,53 m²	7,954 cm	44,98 m²	16.4	Dnevna soba	parket	64,52	1,033	23,12
ULAZ 01/ISTAN 61						16.5	Garderobier	parket	30,84	1,341	11,05
61.1	Uzlazni prostor	ker. pločice	5,21	564	1,87	16.6	Hodnik	ker. pločice	6,97	662	2,50
61.2	Hodnik	parket	14,40	1,281	5,16	16.7	Kupatilo	ker. pločice	12,50	659	4,48
61.3	Kuhinja	ker. pločice	12,68	994	4,54	16.8	Kupatilo	ker. pločice	11,29	867	4,05
61.4	Dnevna soba sa trpezarijom	parket	54,82	1,905	19,85	16.9	Spavacna soba	parket	31,53	1,388	11,45
61.5	Spavacna soba	parket	16,58	978	5,04	16.10	Terasa	ker. pločice	10,20	894	3,66
61.6	Spavacna soba	parket	22,21	1,304	7,88				214,29 m²	10,833 cm	76,81 m²
61.7	Kupatilo	ker. pločice	21,24	1,278	7,81	ULAZ 02/ISTAN 17					
61.8	Terasa	ker. pločice	9,91	769	3,55	17.1	Uzlazni prostor	ker. pločice	11,11	816	3,98
			157,03 m²	8,973 cm	56,26 m²	17.2	Hodnik	ker. pločice	5,53	562	1,88
ULAZ 01/ISTAN 62						17.3	Dnevna soba	parket	78,44	2,173	26,12
62.1	Uzlazni prostor	ker. pločice	6,82	631	2,44	17.4	Kuhinja	ker. pločice	14,43	929	5,17
62.2	Kuhinja	ker. pločice	20,15	1,135	7,22	17.5	Kupatilo	ker. pločice	14,12	903	5,08
62.3	Trpezarija	parket	18,49	1,038	6,63	17.6	Spavacna soba	parket	35,31	1,439	12,66
62.4	Dnevna soba	parket	58,15	1,892	20,84	17.7	Terasa	ker. pločice	160,04 m²	7,642 cm	60,23 m²
62.5	Spavacna soba	parket	24,08	1,197	8,55						
62.6	Spavacna soba	parket	35,45	1,684	12,70	ULAZ 02/ISTAN 18					
62.7	Kupatilo	ker. pločice	10,47	778	3,15	18.1	Uzlazni prostor	ker. pločice	6,91	644	2,48
62.8	Kupatilo	ker. pločice	13,60	988	4,87	18.2	Kuhinja	ker. pločice	14,58	1,011	5,23
62.9	Hodnik	parket	17,84	1,317	6,43	18.3	Dnevna soba	parket	67,84	2,062	24,32
62.10	Terasa	ker. pločice	12,44	858	4,26	18.4	Hodnik	ker. pločice	13,26	1,157	4,75
			216,49 m²	11,526 cm	78,29 m²	18.5	Spavacna soba	parket	21,52	1,111	7,71
ULAZ 01/ISTAN 63						18.6	Kupatilo	ker. pločice	13,41	908	4,81
63.1	Uzlazni prostor	ker. pločice	6,60	634	2,37	18.7	Spavacna soba	parket	31,42	1,388	11,26
63.2	Garderobier	parket	28,62	1,329	10,26	18.8	Terasa	ker. pločice	11,50	990	4,12
63.3	Kuhinja	ker. pločice	21,17	1,110	7,58	ULAZ 02/Zapadnaк просторје					
63.4	Trpezarija	parket	32,37	1,375	11,80	18.9	Komunikacija	ker. pločice	167,81	7,816	60,15
63.5	Dnevna soba sa trpezarijom	parket	49,01	1,725	17,57	K.1	Lift 45kg		174,72 m²	8,446 cm	62,63 m²
63.6	Hodnik	parket	39,37	2,492	14,11				3,852,70 m²	193,363 cm	1,362,95 m²
63.7	Kupatilo	ker. pločice	10,75	818	3,85						
63.8	Toilet	ker. pločice	7,37	708	2,64						
63.9	Kupatilo	ker. pločice	23,41	1,450	8,39						
63.10	Spavacna soba	parket	30,86	1,350	11,06						
63.10	Spavacna soba	parket	22,82	1,239	8,18						
63.12	Terasa	ker. pločice	13,31	917	4,77						
			285,66 m²	15,147 cm	102,39 m²						
ULAZ 01/ISTAN 64											
64.1	Uzlazni prostor	ker. pločice	11,59	824	4,15						
64.2	Dnevna soba sa trpezarijom	parket	69,87	2,093	25,04						
64.3	Kuhinja	ker. pločice	19,23	1,100	6,69						
64.4	Spavacna soba	parket	31,34	1,367	11,23						
64.5	Spavacna soba	parket	27,29	1,410	9,78						
64.6	Kupatilo	ker. pločice	12,98	969	4,85						
64.7	Kupatilo	ker. pločice	12,24	838	4,39						
64.8	Hodnik	ker. pločice	11,75	892	4,21						
64.9	Terasa	ker. pločice	17,55	1,103	6,29						
			213,84 m²	10,676 cm	78,63 m²						
ULAZ 01/ISTAN 65											
65.1	Uzlazni prostor	ker. pločice	11,04	804	3,96						
65.2	Ostava	ker. pločice	6,25	607	2,24						
65.3	Kuhinja	ker. pločice	18,58	1,084	6,66						
65.4	Dnevna soba sa trpezarijom	parket	97,94	2,638	35,10						
65.6	Spavacna soba	parket	31,66	1,414	11,35						
65.7	Hodnik	ker. pločice	16,58	1,345	5,95						
65.8	Kupatilo	ker. pločice	7,29	680	2,61						
65.9	Spavacna soba	parket	31,65	1,417	11,44						
65.10	Spavacna soba sa garderobier	parket	38,62	2,168	13,84						
65.11	Kupatilo	ker. pločice	15,79	958	5,66						
65.12	Kupatilo	ker. pločice	20,38	1,372	7,30						
65.13	Toilet	ker. pločice	6,59	638	2,36						
65.14	Terasa	ker. pločice	23,19	1,562	8,83						
65.15	Terasa	ker. pločice	17,45	1,098	6,26						
			343,89 m²	17,636 cm	123,26 m²						
ULAZ 01/ISTAN 66											
66.1	Uzlazni prostor	ker. pločice	11,02	807	3,95						
66.2	Dnevna soba sa trpezarijom	parket	67,90	2,094	24,34						
66.3	Kuhinja	ker. pločice	19,58	1,080	7,02						
66.4	Spavacna soba	parket	26,51	1,247	9,60						
66.5	Spavacna soba	parket	31,64	1,694	11,34						
66.6	Kupatilo	ker. pločice	11,48	927	4,11						
66.7	Kupatilo	ker. pločice	18,83	1,358	6,75						
66.8	Ostava	ker. pločice	5,36	607	1,92						
66.9	Hodnik	ker. pločice	16,58	1,187	5,04						
66.10	Terasa	ker. pločice	11,25	848	4,03						
			226,15 m²	11,818 cm	79,96 m²						
ULAZ 01/ISTAN 67											
67.1	Uzlazni prostor	ker. pločice	9,94	771	3,58						
67.2	Kuhinja	ker. pločice	14,04	914	5,03						
67.3	Dnevna soba sa trpezarijom	parket	71,67	2,089	25,69						
67.4	Hodnik	ker. pločice	14,03	967	4,44						
67.5	Spavacna soba	parket	27,05	1,337	9,70						
67.6	Vestibul	ker. pločice	6,52	625	2,34						
67.7	Kupatilo	ker. pločice	13,13	868	4,11						
67.8	Terasa	ker. pločice	15,00	951	5,38						
			161,38 m²	8,646 cm	57,85 m²						
ULAZ 01/ISTAN 68											
68.1	Uzlazni prostor	ker. pločice	9,26	731	3,32						
68.2	Hodnik	ker. pločice	6,12	654	2,41						
68.3	Kuhinja	ker. pločice	11,51	629	4,12						
68.4	Dnevna soba sa trpezarijom	parket	37,10	1,488	13,30						
68.5	Kupatilo	ker. pločice	10,67	783	3,82						
68.6	Terasa	ker. pločice	10,08	618	3,60						
			85,32 m²	5,303 cm	30,57 m²						
ULAZ 01/ISTAN 69											
69.1	Uzlazni prostor	ker. pločice	8,46	701	3,03						
69.2	Hodnik	ker. pločice	36,84	1,647	11,85						
69.3	Kuhinja	ker. pločice	23,68	1,298	8,49						
69.4	Dnevna soba sa trpezarijom	parket	92,02	2,534	32,88						
69.5	Spavacna soba	parket	38,28	1,571	13,01						
69.6	Spavacna soba	parket	36,08	1,708	12,93						
69.7	Kupatilo	ker. pločice	11,81	825	4,23						
69.8	Toilet	ker. pločice	6,53	640	2,34						
69.9	Kupatilo	ker. pločice	14,90	1,000	5,34						
69.10	Spavacna soba	parket	34,64	1,540	12,42						
69.11	Terasa	ker. pločice	16,78	1,339	6,91						
69.12	Terasa	ker. pločice	29,79	1,485	10,88						
			341,81 m²	16,288 cm	123,51 m²						
ULAZ 01/ISTAN 70											
70.1	Uzlazni prostor	ker. pločice	13,31	894	4,77						
70.2	Kuhinja	ker. pločice	15,99	977	5,73						
70.3	Dnevna soba sa trpezarijom	parket	80,15	2,285	28,73						
70.4	Dagadman	ker. pločice	5,21	549	1,87						
70.5	Spavacna soba	parket	27,15	1,287	9,73						
70.6	Vestibul	ker. pločice	5,00	573	1,79						
70.7	Kupatilo	ker. pločice	14,51	919	5,20						
70.8	Hodnik	ker. pločice	10,66	923	3,82						
70.9	Ostava	ker. pločice	2,64	392	0,95						
70.10	Spavacna soba	parket	10,18	1,315	10,82						
70.11	Kupatilo	ker. pločice	11,96	915	4,29						
70.12	Terasa	ker. pločice	14,81	891	5,24						
			231,37 m²	11,970 cm	82,94 m²						
ULAZ 01/ISTAN 71											
71.1	Uzlazni prostor	ker. pločice	5,24	554	1,88						
71.2	Hodnik	parket	11,85	677	2,81						
71.3	Kuhinja	ker. pločice	10,84	789	3,89						
71.4	Dnevna soba	parket	34,52	1,505	12,37						
71.5	Trpezarija	parket	17,49	1,005	6,27						
71.6	Kupatilo	ker. pločice	10,78	833	3,86						
71.7	Terasa	ker. pločice	12,27	618	2,28						
			92,99 m²	5,981 cm	33,33 m²						
ULAZ 01/ISTAN 72											
72.1	Uzlazni prostor	ker. pločice	8,68	744	3,11						
72											