


Каракт. попр. профили са оријентационим распоредом инфраструктуре

ЦЕЛИНА 3

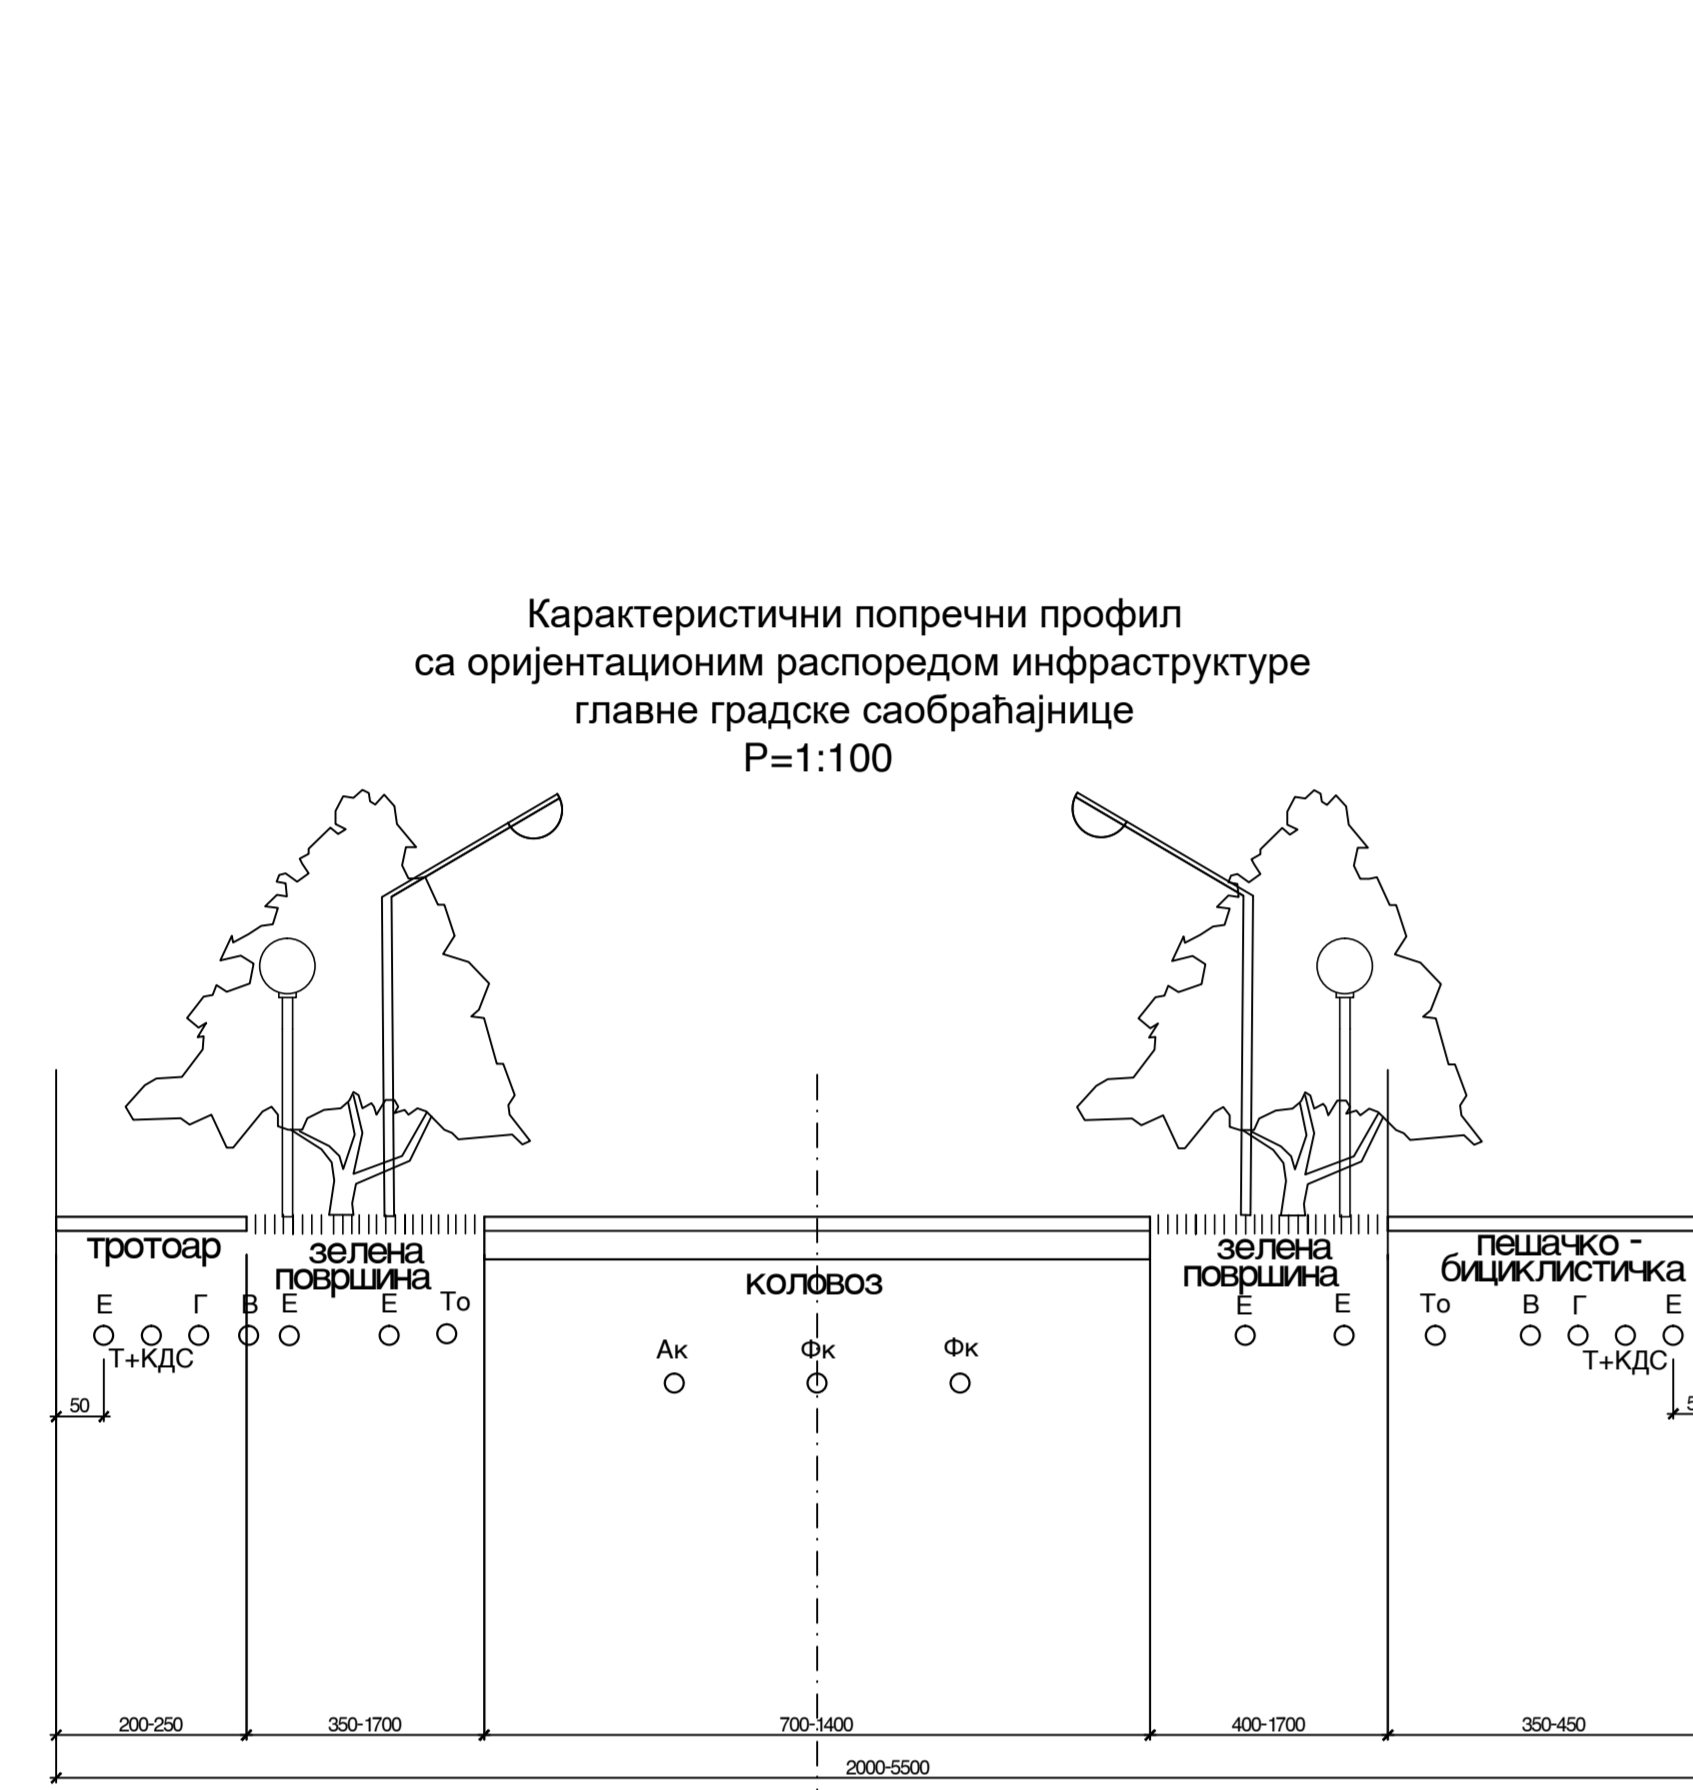

НАПОМЕНА







* ВАЖИ ЗА СВЕ ПРИЛОЖЕНЕ ПРОФИЛЕ

