КООРДИНАТЕ ТАЧАКА ОБУХВАТА УРБАНИСТИЧКОГ ПРОЈЕКТА		
Број тачке	Y	X
Г1	7 472 190,60	4 969 892,69
Г2	7 472 258,83	4 969 922,70
Г3	7 472 276,24	4 969 894,26
Г4	7 472 255,43	4 969 883,56
Г5	7 472 246,10	4 969 878,76
Г6	7 472 247,85	4 969 875,25
Г7	7 472 239,89	4 969 871,26
Г8	7 472 263,05	4 969 824,54
Г9	7 472 228,47	4 969 810,55
Г10	7 472 222,09	4 969 826,36

КООРДИНАТЕ ТАЧАКА ОБУХВАТА УРБАНИСТИЧКОГ ПРОЈЕКТА		
Број тачке	Y	X
Г11	7 472 223,52	4 969 826,98
Г12	7 472 221,97	4 969 829,78
Г13	7 472 214,22	4 969 848,75
Г14	7 472 212,17	4 969 852,75
Г15	7 472 207,24	4 969 850,36
Г16	7 472 205,27	4 969 854,96
Г17	7 472 203,25	4 969 862,15
Г18	7 472 200,54	4 969 869,72
Г19	7 472 197,07	4 969 877,99

КООРДИНАТЕ ТАЧАКА САОБРАЋАЈНОГ ПРИКЉУЧКА		
Број тачке	Y	X
П1	7 472 205,88	4 969 886,86
П2	7 472 207,68	4 969 882,65

КООРДИНАТЕ ОСОВИНСКИХ ТАЧАКА САОБРАЋАЈНИЦА		
Број тачке	Y	X
С1	7 472 216,07	4 969 861,90
С2	7 472 225,68	4 969 827,50
С3	7 472 238,60	4 969 816,78
С4	7 472 243,69	4 969 818,85
С5	7 472 245,20	4 969 835,25

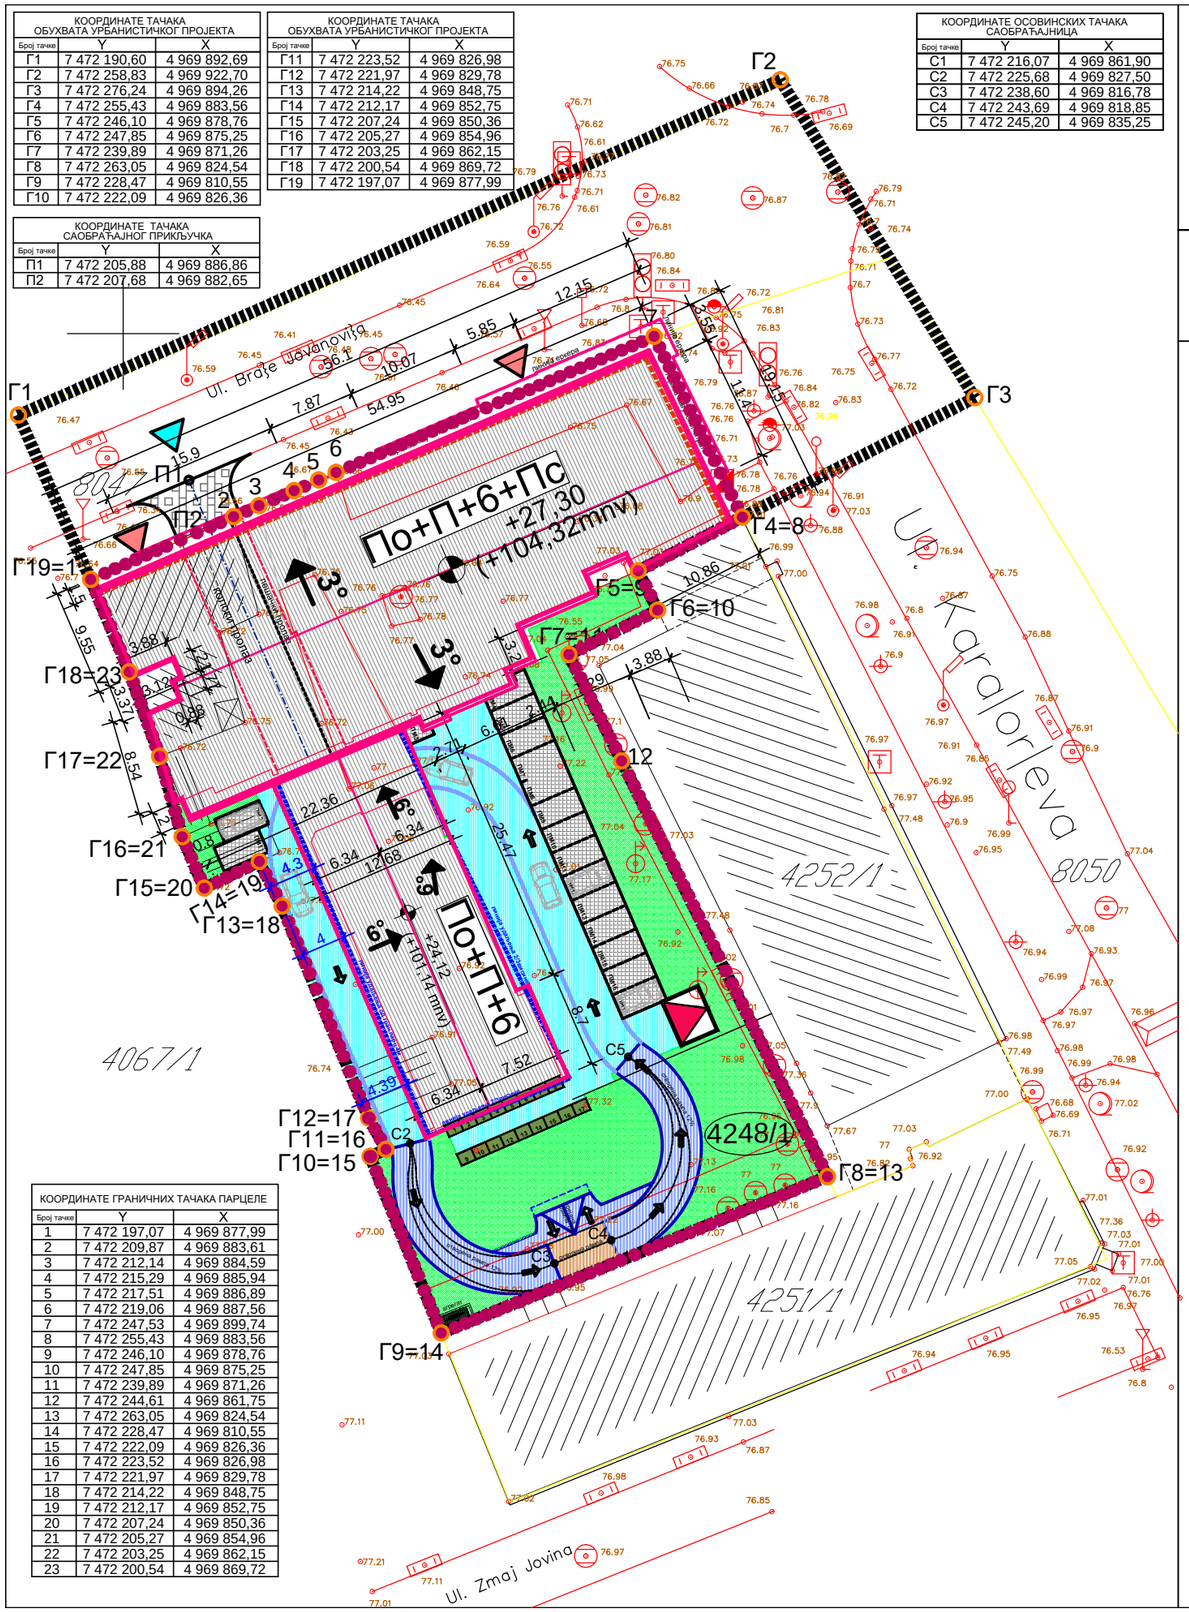

КООРДИНАТЕ ГРАНИЧНИХ ТАЧАКА ПАРЦЕЛЕ		
Број тачке	Y	X
1	7 472 197,07	4 969 877,99
2	7 472 209,87	4 969 883,61
3	7 472 212,14	4 969 884,59
4	7 472 215,29	4 969 885,94
5	7 472 217,51	4 969 886,89
6	7 472 219,06	4 969 887,56
7	7 472 247,53	4 969 899,74
8	7 472 255,43	4 969 883,56
9	7 472 246,10	4 969 878,76
10	7 472 247,85	4 969 875,25
11	7 472 239,89	4 969 871,26
12	7 472 244,61	4 969 861,75
13	7 472 263,05	4 969 824,54
14	7 472 228,47	4 969 810,55
15	7 472 222,09	4 969 826,36
16	7 472 223,52	4 969 826,98
17	7 472 221,97	4 969 829,78
18	7 472 214,22	4 969 848,75
19	7 472 212,17	4 969 852,75
20	7 472 207,24	4 969 850,36
21	7 472 205,27	4 969 854,96
22	7 472 203,25	4 969 862,15
23	7 472 200,54	4 969 869,72

УРБАНИСТИЧКИ ПРОЈЕКАТ
као урбанистичко архитектонска разрада локације за изградњу стамбено-пословног објекта на кат.парц. бр. 4248/1К.О. Панчево ул. Браће Јовановић бр.34-36 Панчево

Ситуационо решење кровних равни

ЛЕГЕНДА

- граница обухвата Урбанистичког пројекта
- граница парцеле за коју се ради Урбанистички пројекат
- линија повученог спрата
- линија удаљења од суседних парцела и објеката
- смер кретања противпожарног возила
- Г1-Г19 — тачке обухвата Урбанистичког пројекта
- 1-23 — граничне тачке парцеле за коју се ради Урбанистички пројекат
- П1-П2 — осовинске тачке саобраћајног прикључка
- С1-С5 — осовинске тачке саобраћајница
- 4248/1 — катастарски број парцеле за које се ради Урбанистички пројекат
- планирани стамбено-пословни објекат спратности улаз бр.1 - По+П+6+Пс, улаз бр.2 - По+П+6
- саобраћајне и манипулативне површине
- паркинг простор у дворишту - 17 паркинг места

- укупно планирано 109 п.м. и то за станове 100п.м. и 9п.м за пословни простор
- укупно 92 гаражна места од тога 6 гражних места за инвалиде
- 60п.м.у гаражи објекта + 8гаражних места у приземљу дворишног објекта(спољна гаража)
- 24 гаражна места у приземљу објекта "PUZLLE"надземни систем)
- (од којих је 15 г.м. распоређено на три паркинг платформе

- колска рампа за силазак у подрум-гаражу са 60 гаражних места
- плато за улаз/излаз
- планирани саобраћајни прикључак
- зелене површине
- пешачки улаз у пословни део објекта
- колски улаз у двориште
- планирано 17 контејнера запремине V=1100л -комунални отпад
- трафо станица
- коте кровних равни
- коте удаљења планираног објекта од суседних објеката и границе парцела

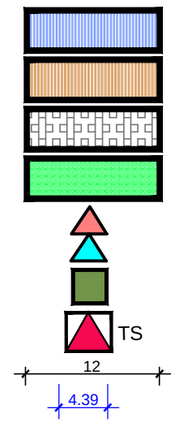

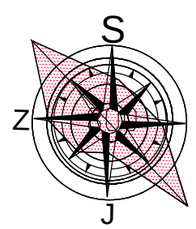

ACTIVE HOUSE
PR AGENCIJA ZA PROJEKTOVANJE I GRAFIČKI DIZAJN "ACTIVE HOUSE"
Dositeja Obradovića 8b/31, 26 000 Pančevo Republika Srbija

Одговорни урбаниста:
Наташа Митрески дип.инж.арх.

Пројектант сарадник:
Нина Ерски дип.инж.арх.

Пројектант сарадник:
Драгица Шајић дип.инж.геод.

Бр.тех.дневника: 3-12/2019

Датум: 01. 2021.

Инвеститор:
"ВИТ ИНВЕСТ" ДОО
Ул. Петра Прерадовића бр.29 Панчево

Пројекат:
Урбанистички пројекат као урбанистичко арх.разрада локације за изградњу стамбено-пословног објекта По+П+6+Пс на кат.пар.бр.4248/1К.О. Панчево

Локација:
Ул. Браће Јовановић бр.34-36 Панчево

Састав цртежа:
Ситуационо решење кровних равни

Размера: 1:500

Број листа: 6