


Координате тачака обухвата плана

	Y	X
Г1	7471816.862	4969676.006
Г2	7471831.725	4969680.000
Г3	7471860.139	4969611.808
Г4	7471763.982	4969559.286
Г5	7471756.242	4969569.516

УРБАНИСТИЧКИ ПРОЈЕКАТ  
за потребе урбанистичко- архитектонске разраде  
локације за изградњу објекта образовања бр.1 и бр.2  
спратности П+1+Пк на кат.парцели топ.бр.18130  
к.о.Панчево у ул. Игњата Барајевца бр.5  
у Панчеву

ЛЕГЕНДА

- граница обухвата Урбанистичког пројекта
- 18130 број катастарске парцеле
- Г1 - Г5 тачке обухвата Урбанистичког пројекта
- регулациона линија
- грађевинска линија
- јавне саобраћајне површине
- саобраћајно - манипулативне површине
- постојећи објекти образовања
- планирани објекти образовања
- спортски терен
- попличавање - двориште
- зелене површине
- планирани колски улаз / излаз
- постојећи колски улаз / излаз
- улаз / излаз планирани објекат
- улаз / излаз постојећи објекат
- нивелација
- нулта кота
- кота слемена
- кота венца

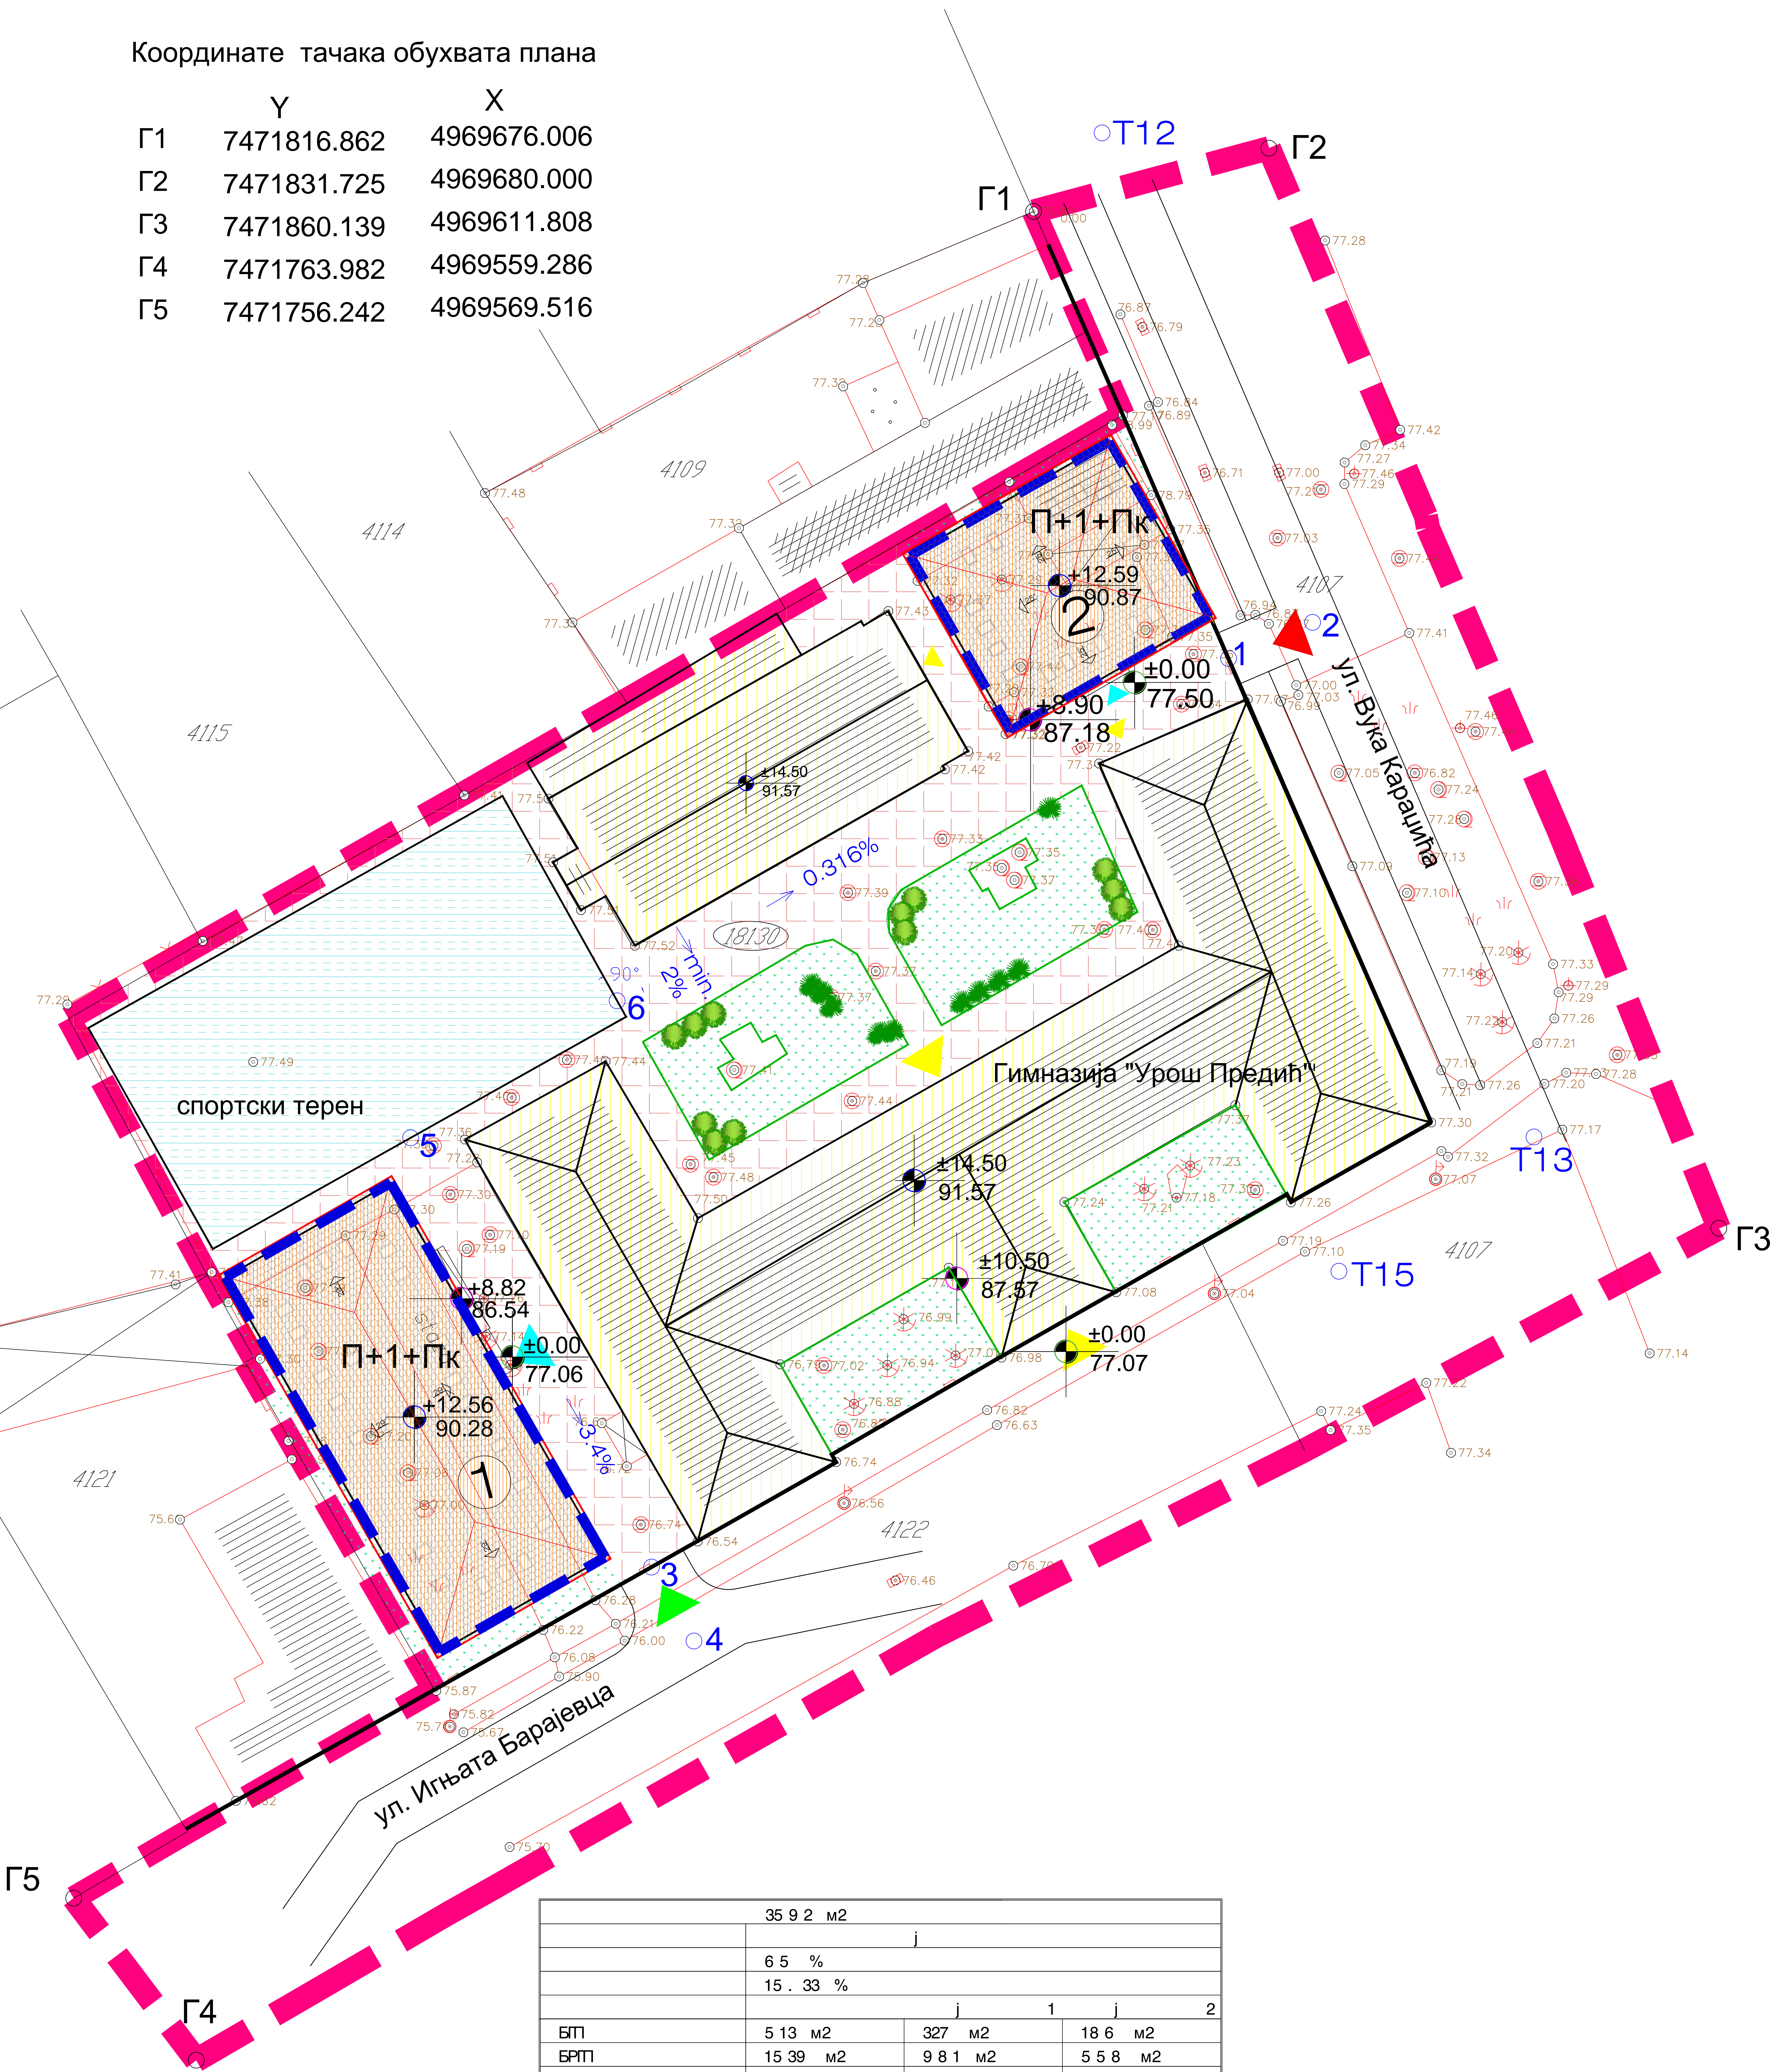

35 9 2 м2				
j				
6 5 %				
15 . 33 %				
j				
1 j 2				
БП	5 13 м2	327 м2	18 6 м2	
БРП	15 39 м2	9 8 1 м2	5 5 8 м2	
	+1+	+1+	+1+	
	9 . 4 8 м	9 . 6 8 м		
	13. 22 м	13. 37 м		
j	21	12	9	
j	/	/	/	

	Назив плана: УРБАНИСТИЧКИ ПРОЈЕКАТ за потребе урбанистичко- архитектонске разраде локације за изградњу објекта образовања бр.1 и бр.2 спратности П+1+Пк на кат.парцели топ. бр 18130 к.о.Панчево у ул.Игњата Барајевца бр.5 у Панчеву	Број: 05-22/2021
	Фаза израде плана:	Знак :
Одговорни урбаниста: Славе Бојациевски дипл.инж.арх.	Назив цртежа:	
Планери сарадници: Ђурица Доловачки дипл.просторни планер Татјана Вуксан дипл.инж.саоб. Марко Марић дипл.инж.геод.	НАМЕНА ПОВРШИНА И РЕГУЛАЦИОНО - НИВЕЛАЦИОНО РЕШЕЊЕ ЛОКАЦИЈЕ	
Техничка обрада: Лепосава Ракита арх.тех. Гордана Коцић арх.тех.	размера: 1 : 500	број цртежа: 3