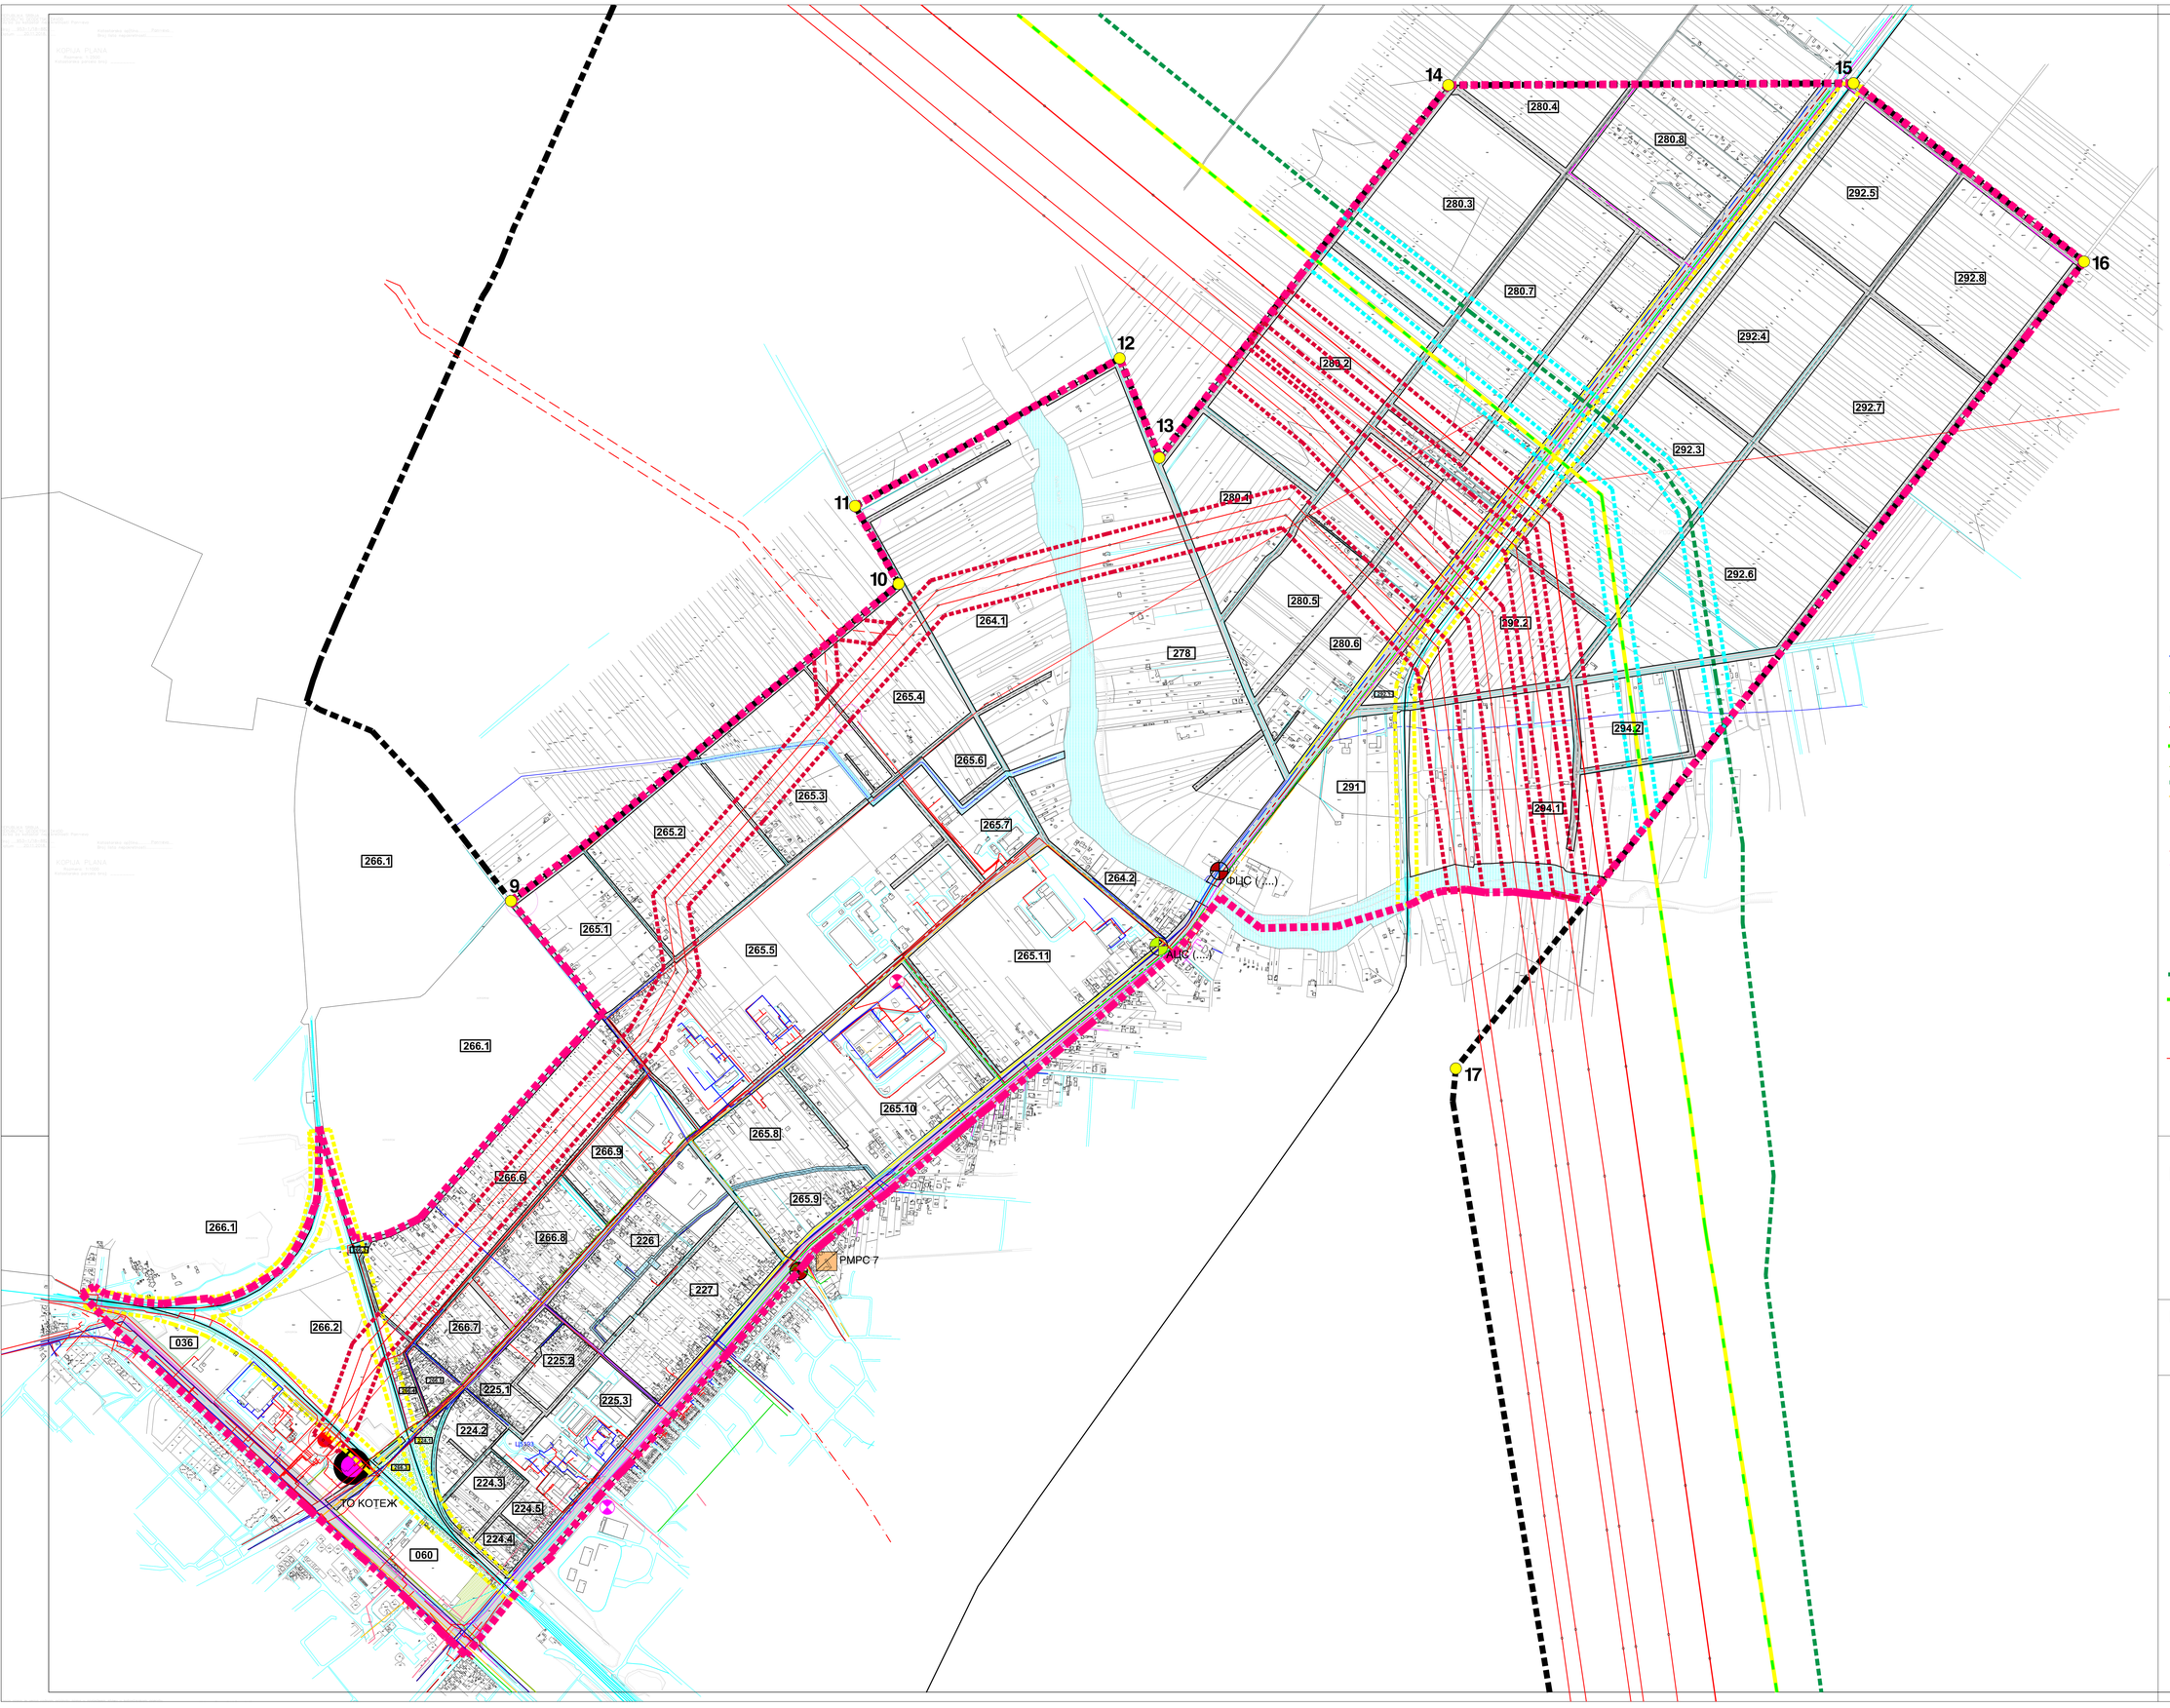

ЛЕГЕНДА

- граница обухвата плана
- граница ГУП-а из 2012. године
- 9-16 тачке обухвата границе ГУП-а
- 292.1 број блока

ГРАЂЕВИНСКО ЗЕМЉИШТЕ ЈАВНЕ НАМЕНЕ

- саобраћајне површине
- железница
- река Надел
- канали
- парковске површине
- заштитно зеленило

ПОСТОЈЕЋЕ ИНСТАЛАЦИЈЕ

- примарна мрежа водовода
- примарни колектори атмосферске канализације
- примарна мрежа колектора фекалне канализације
- ТС 110/20 KV
- траса вод - 220 KV
- траса вод - 110 KV
- траса вод - 35 KV
- траса вод - 20 KV
- истурени степен (ТЦ)
- оптички кабл
- ТТ канализација
- армирани ТТ кабл
- гасовод мрежа до 16 бар-а
- топлана

ПЛАНИРАНЕ ИНСТАЛАЦИЈЕ

- дистрибутивни водовод
- АЦС (....) планирана црпна станица атмосферске канализације
- планирани примарни колектори атмосферске канализације
- ФЦС (....) планирана црпна станица фекалних вода
- планирани колектори фекалне канализације
- паралелно вођење нафтовод + гасовод ЈАНАФ + гасовод Батајница - Панчево
- врелевод / топловод
- продуктовод ЈП ТРАНСНАФТА
- гасовод мрежа дистрибуције до 16 бар-а
- Реонска Мерно Регулацина Станица (РМРС)
- планирани истурени степен (ТЦ)
- траса вод - 110 KV
- оптички кабл

ОГРАНИЧЕЊА

- заштитни појас линијских инфраструктурних коридора/ делови зона забрањене градње у инфрастр.коридорима
- продуктовод ЈП Транснафта
- паралелно вођење нафтовод + гасовод ЈАНАФ + гасовод Батајница - Панчево
- заштитни појас линијских инфраструктурних коридора/ делови зона ограничене градње у инфрастр.коридорима
- трасе електроенергетских водова 35,110 и 220
- заштитни појас линијских инфраструктурних коридора/ делови зона забрањене градње у инфрастр.коридорима

ИЗМЕНЕ И ДОПУНЕ ПЛАНА ГЕНЕРАЛНЕ РЕГУЛАЦИЈЕ - Ц Е Л И Н А 5 - КУДЕЉАРАЦ И НОВОСЕЉАНСКИ ПУТ ИЗА НАДЕЛА

нацрт

Постојећа и планирана генерална решења мрежа и објеката инфраструктуре и јавног зеленила

100м 50 0 100 200 300 400 500

N W E S

УРБАНИЗАМ ПАНЧЕВО	Назив плана: ИЗМЕНЕ И ДОПУНЕ ПЛАНА ГЕНЕРАЛНЕ РЕГУЛАЦИЈЕ - ЦЕЛИНА 5 - КУДЕЉАРАЦ И НОВОСЕЉАНСКИ ПУТ ИЗА НАДЕЛА	Број: 05-101/ 2018	
	Фаза израде плана: нацрт	Знак:	Шифра:
Одговорни урбаниста: Јелена Томић дипл. грађ. инж.	Парафа:	Назив цртежа: Постојећа и планирана генерална решења мрежа и објеката инфраструктуре и јавног зеленила	
Планери сарадници: Татјана Вуксан дипл. грађ. инж. Петар Петровић дипл. грађ. инж. Олена Радуловић дипл. грађ. инж. Весна Суботић дипл. грађ. инж. Душан Водинчар дипл. грађ. инж. Мирко Мајић дипл. грађ. техн.			
Техничка обрада: Ђорђе Кошић дипл. грађ. техн.		Размера: 1 : 5 000	Број цртежа: 6