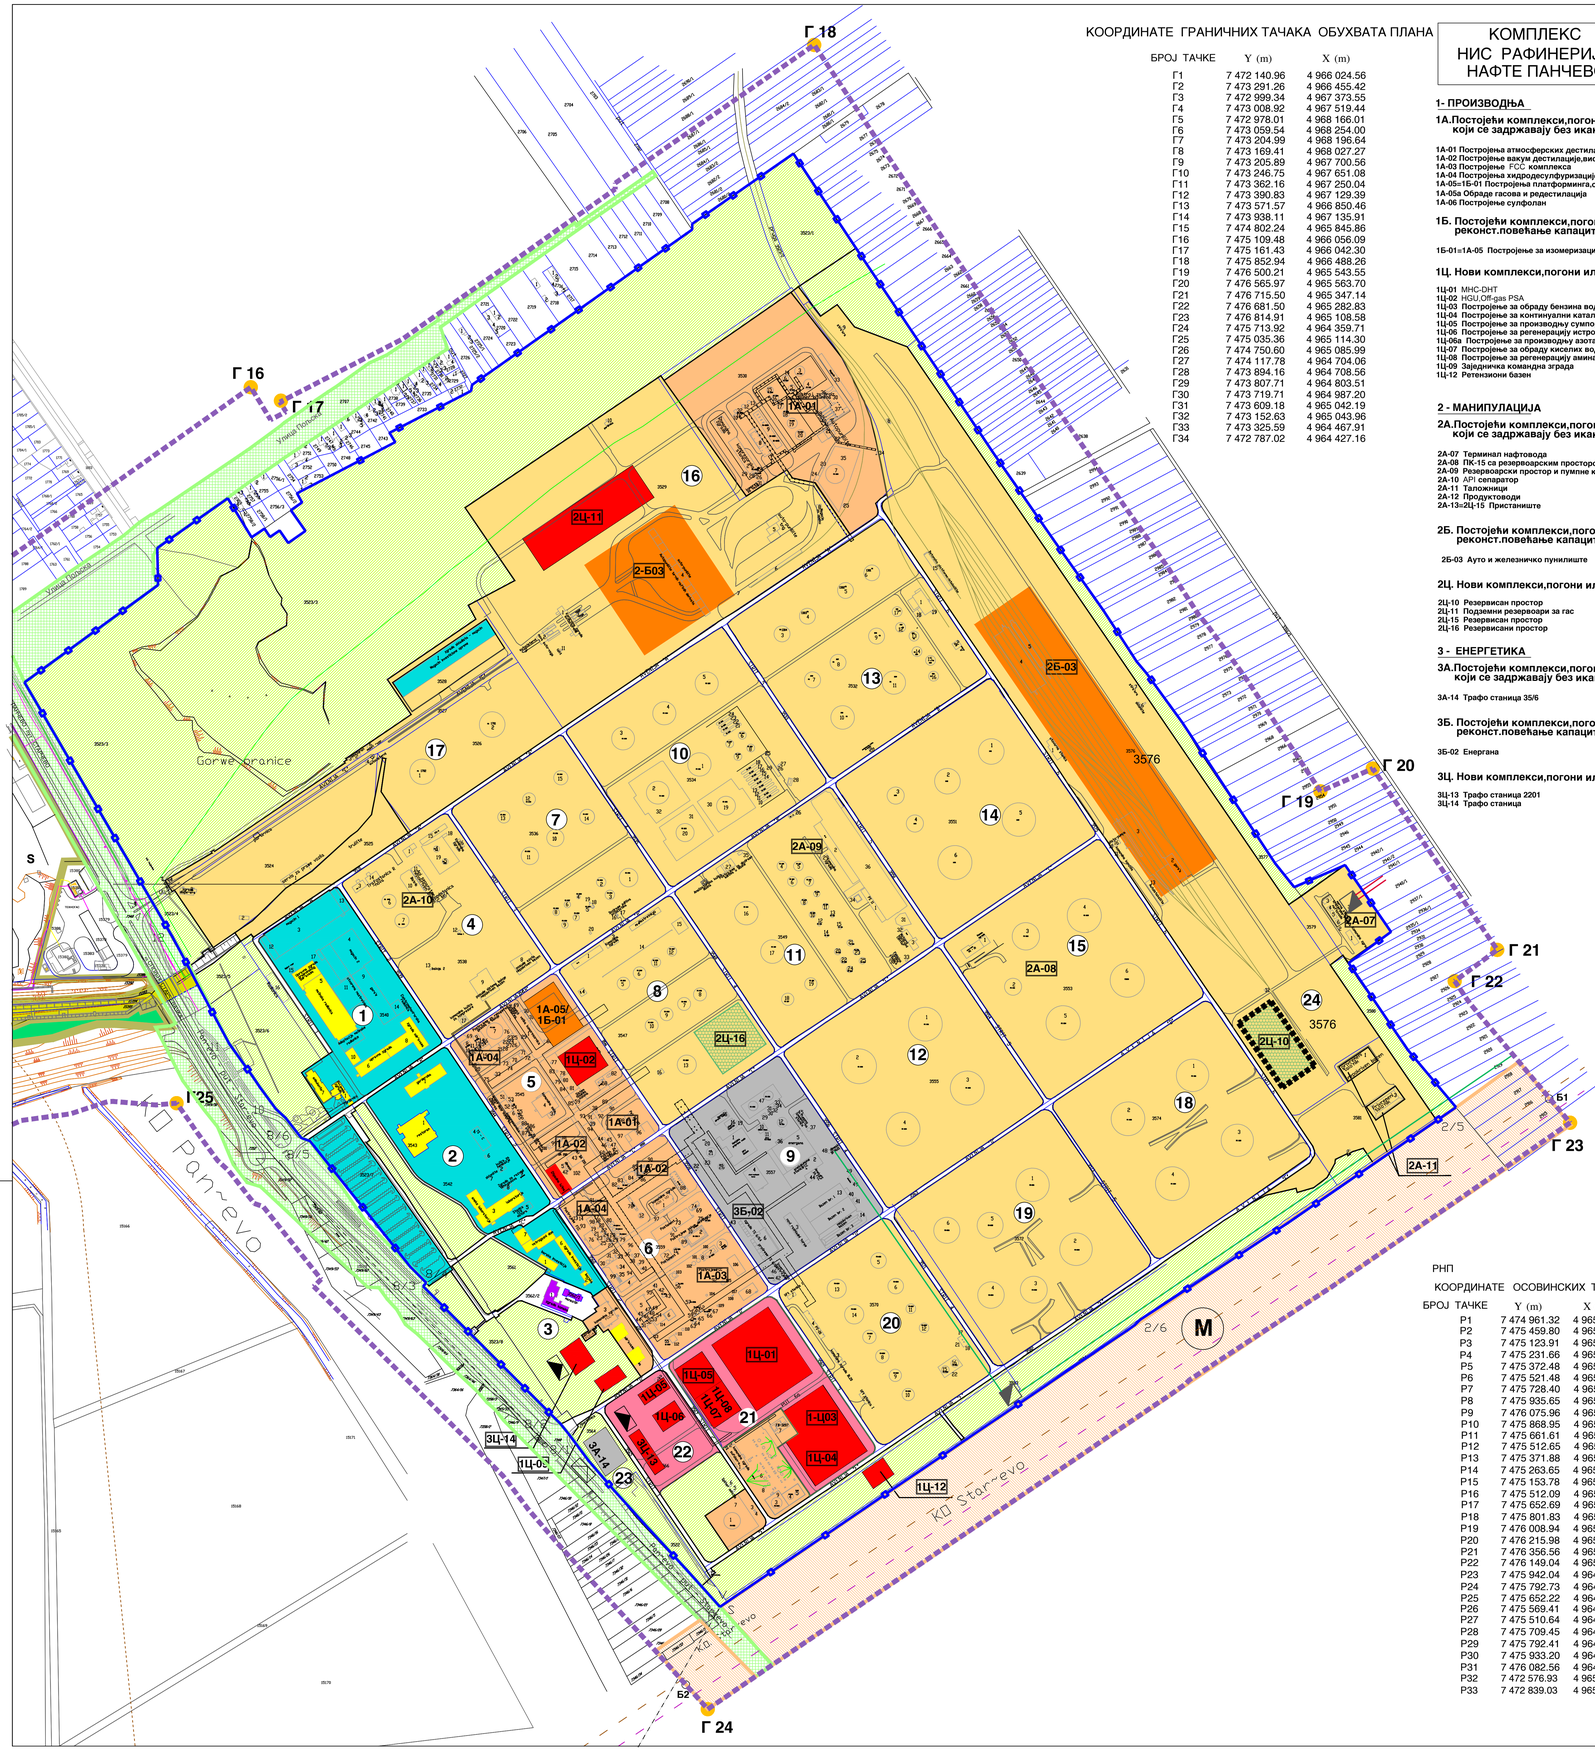
Г 18
Г 16
Г 17
Г 19
Г 20
Г 21
Г 22
Г 23
Г 24
Г 25
Б1
Б2
Горње бранице
Улица Панчево
Улица Панчево
Улица Панчево