


Presek A U01+U02
Ulaz 1 i Ulaz 2

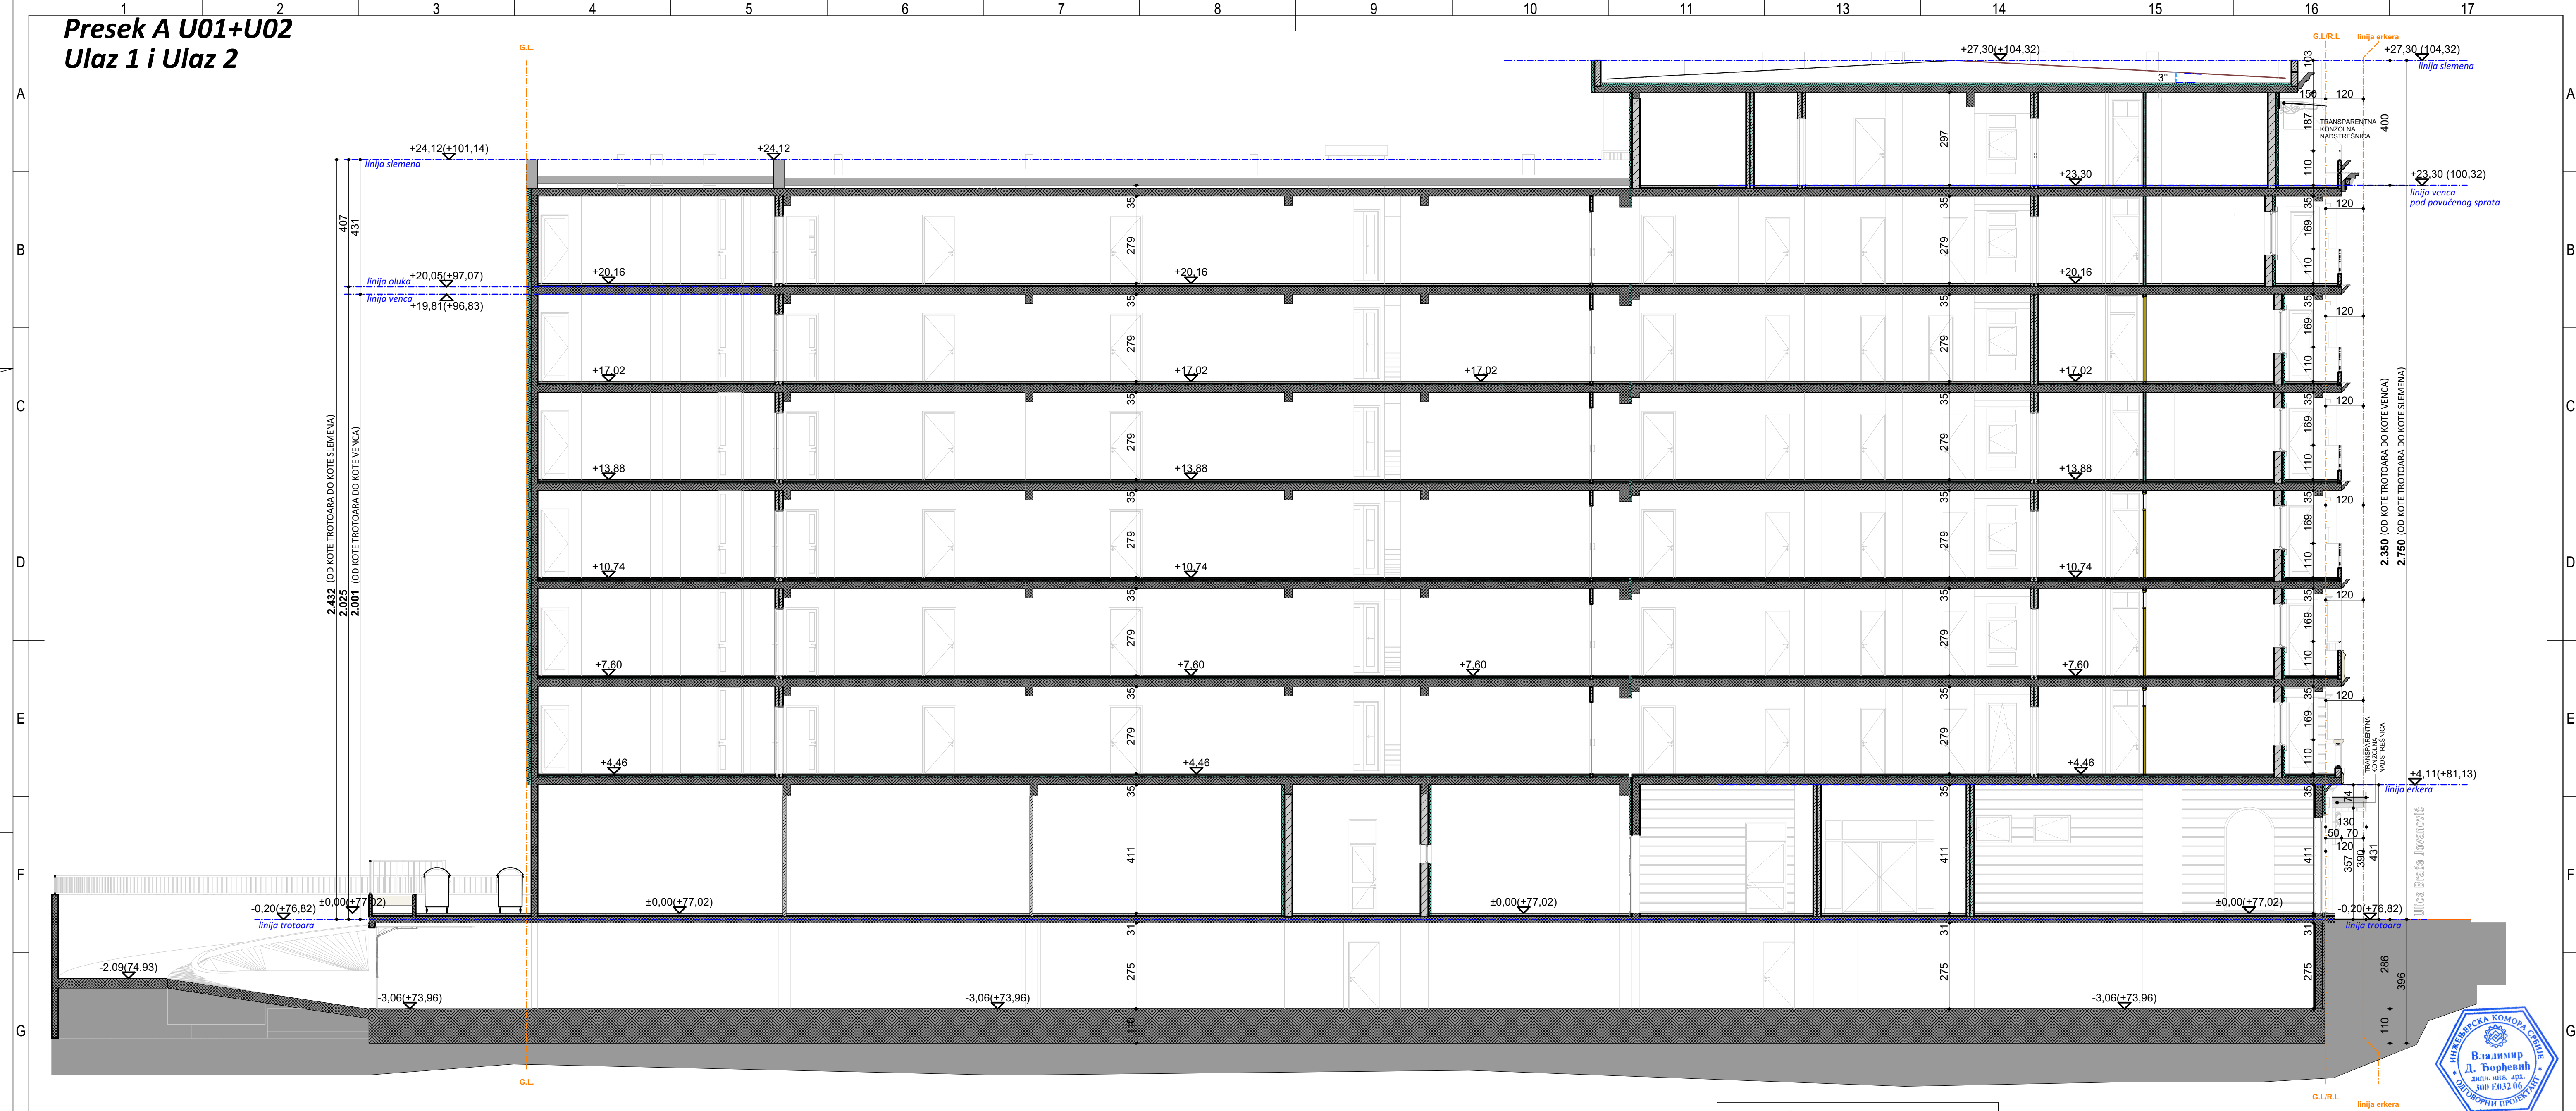

LEGENDA MATERIJALA	
OZNAKA	NAZIV
	ARMIRANI BETON
	TERMO BLOK
	PREGRADNI BLOK
	BETONSKI BLOK
	TERMOIZOLACIJA - KAMENA VUNA

ARCHI HOUSE			"VIT INVEST" D.O.O.		
ul. Vojvode R. Putnika 27 Pančevo			Ul. Petra Preradovića br. 29 Pančevo		
Radio	Ime i prezime	Potpis	OBJEKAT:	STAMBENO-POSLOVNI OBJEKAT	
Odgovorni projektant	Vladimir Đorđević d.i.a		PROJEKAT:	Ulaz 1: Po+P+6+Ps i Ulaz 2 Po+P+5+Man	
Broj licence	300 E032 06			IDEJNO REŠENJE	
				- IDR -	
DATUM	Format papira	A2.1 (42,0x84,1)	CRTEŽ:	Presek A-U01+U02 (ulaz 1 i ulaz 2)	
04.2021			Br. objekta:	172	Br. teh. dnevnika/Razmera:
			ZNAK	A	01-01/21-1:100 1:7.13
					84.1x42.0 cm