


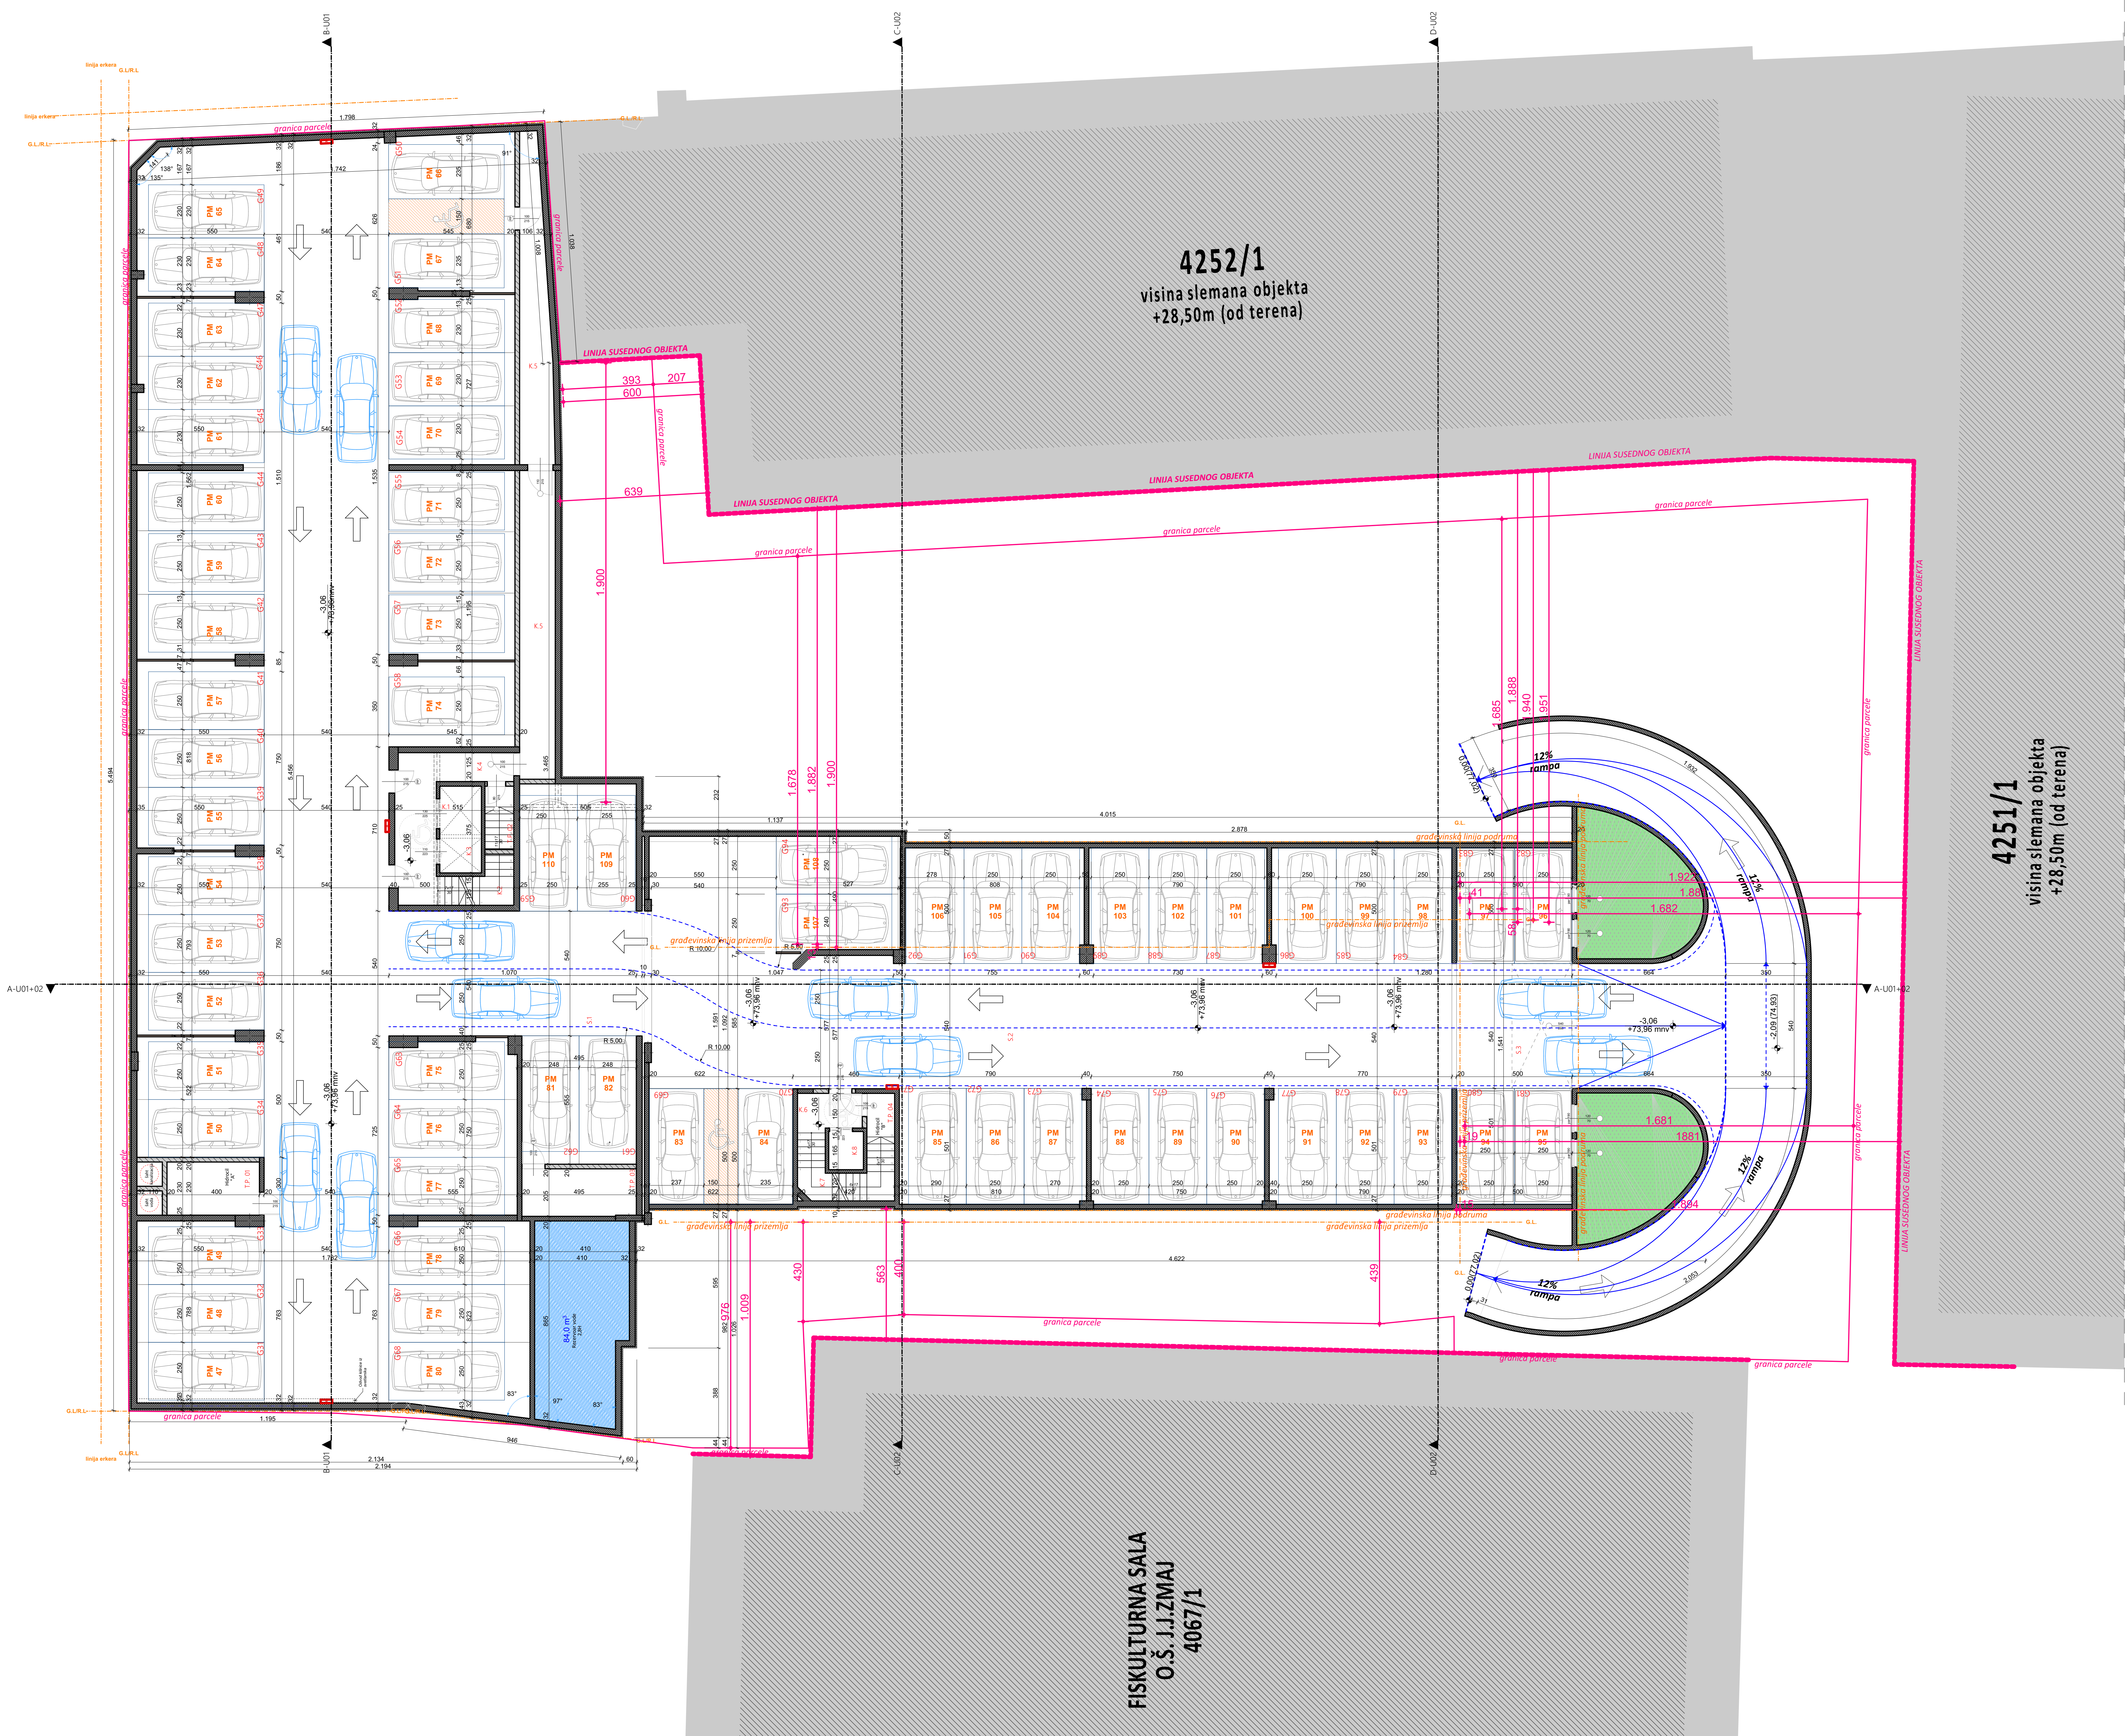

Osnova Podruma



Neto površine - Osnova podruma					
Br.	Naziv prostorije	Pod	Zapremina	Obim	Površina
Pomone prostorije/Parkiranje vozila-PODZEMNA GARAJA					
G31	Garažno mesto	fero beton	40,19	1,622	14,36
G32	Garažno mesto	fero beton	38,50	1,600	13,75
G33	Garažno mesto	fero beton	41,22	1,647	14,72
G34	Garažno mesto	fero beton	38,27	1,597	13,67
G35	Garažno mesto	fero beton	40,87	1,653	14,60
G36	Garažno mesto	fero beton	40,99	1,643	14,64
G37	Garažno mesto	fero beton	38,50	1,600	13,75
G38	Garažno mesto	fero beton	40,52	1,643	14,47
G39	Garažno mesto	fero beton	40,52	1,643	14,47
G40	Garažno mesto	fero beton	38,50	1,600	13,75
G41	Garažno mesto	fero beton	44,84	1,693	16,01
G42	Garažno mesto	fero beton	42,45	1,662	15,16
G43	Garažno mesto	fero beton	42,36	1,650	15,13
G44	Garažno mesto	fero beton	40,23	1,646	14,37
G45	Garažno mesto	fero beton	36,93	1,603	13,19
G46	Garažno mesto	fero beton	35,10	1,620	12,54
G47	Garažno mesto	fero beton	37,91	1,603	13,54
G48	Garažno mesto	fero beton	37,82	1,666	13,51
G49	Garažno mesto	fero beton	35,06	1,530	12,52
G50	Garažno mesto	fero beton	53,56	1,797	19,13
G51	Garažno mesto	fero beton	49,10	1,753	17,54
G52	Garažno mesto	fero beton	36,89	1,593	13,18
G53	Garažno mesto	fero beton	35,10	1,550	12,54
G54	Garažno mesto	fero beton	38,63	1,596	13,80
G55	Garažno mesto	fero beton	40,21	1,617	14,36
G56	Garažno mesto	fero beton	40,44	1,620	14,44
G57	Garažno mesto	fero beton	43,30	1,670	15,47
G58	Garažno mesto	fero beton	55,23	1,823	19,72
G59	Garažno mesto	fero beton	38,27	1,597	13,67
G60	Garažno mesto	fero beton	39,04	1,607	13,94
G61	Garažno mesto	fero beton	38,20	1,601	13,64
G62	Garažno mesto	fero beton	38,20	1,601	13,64
G63	Garažno mesto	fero beton	37,85	1,646	13,52
G64	Garažno mesto	fero beton	38,85	1,610	13,87
G65	Garažno mesto	fero beton	38,62	1,607	13,79
G66	Garažno mesto	fero beton	45,82	1,767	16,36
G67	Garažno mesto	fero beton	42,70	1,720	15,25
G68	Garažno mesto	fero beton	49,58	1,813	17,71
G69	Garažno mesto	fero beton	43,45	1,620	15,52
G70	Garažno mesto	fero beton	43,16	1,616	15,42
G71	Garažno mesto	fero beton	40,38	1,577	14,42
G72	Garažno mesto	fero beton	35,00	1,500	12,50
G73	Garažno mesto	fero beton	37,18	1,537	13,28
G74	Garažno mesto	fero beton	34,75	1,497	12,41
G75	Garažno mesto	fero beton	35,00	1,500	12,50
G76	Garažno mesto	fero beton	34,74	1,497	12,41
G77	Garažno mesto	fero beton	39,98	1,577	14,28
G78	Garažno mesto	fero beton	35,00	1,500	12,50
G79	Garažno mesto	fero beton	34,79	1,497	12,43
G80	Garažno mesto	fero beton	34,78	1,497	12,42
G81	Garažno mesto	fero beton	34,78	1,497	12,42
G82	Garažno mesto	fero beton	34,69	1,494	12,39
G83	Garažno mesto	fero beton	34,69	1,494	12,39
G84	Garažno mesto	fero beton	34,69	1,494	12,39
G85	Garažno mesto	fero beton	34,90	1,497	12,46
G86	Garažno mesto	fero beton	39,76	1,577	14,20
G87	Garažno mesto	fero beton	36,98	1,537	13,21
G88	Garažno mesto	fero beton	34,90	1,497	12,47
G89	Garažno mesto	fero beton	36,98	1,537	13,21
G90	Garažno mesto	fero beton	38,37	1,557	13,70
G91	Garažno mesto	fero beton	34,90	1,497	12,47
G92	Garažno mesto	fero beton	38,39	1,553	13,71
G93	Garažno mesto	fero beton	35,60	1,547	12,71
G94	Garažno mesto	fero beton	36,67	1,551	13,10
S.1	Saobrajnica	fero beton	1,001,73	15,022	357,76
S.2	Saobrajnica	fero beton	611,19	9,293	218,28
S.3	Saobrajnica	fero beton	75,37	2,077	26,92

Zajedničke prostorije						
K.1	Komunikacija	ker. ploice	43,66	2.355	15,59	
K.2	Stepenište	ker. ploice	32,37	2.139	11,56	
K.3	Lift 450kg	-	7,56	660	2,70	
K.4	Lift 1000kg	-	10,58	780	3,78	
K.5	Komunikacija	ker. ploice	56,46	2.967	20,16	
K.5	Komunikacija	ker. ploice	48,09	3.107	17,18	
K.6	Komunikacija	ker. ploice	12,14	893	4,34	
K.7	Stepenište	ker. ploice	30,22	2.074	10,79	
K.8	Lift 450kg	-	6,93	630	2,48	
T.P. 01	Hidrolif A	ker. ploice	25,23	1.248	9,01	
T.P. 02	Soba elektrike	ker. ploice	9,26	786	3,31	
T.P. 03	Spinkler	ker. ploice	28,36	1.401	10,13	
T.P. 04	Hidrolif B	ker. ploice	18,71	1.376	6,68	

UKUPNA BRUTO POVRŠINA	Σ=1975.72m²
------------------------------	-------------------------------

[illegible]