


поперчни профил 4а - 4а P=1:100

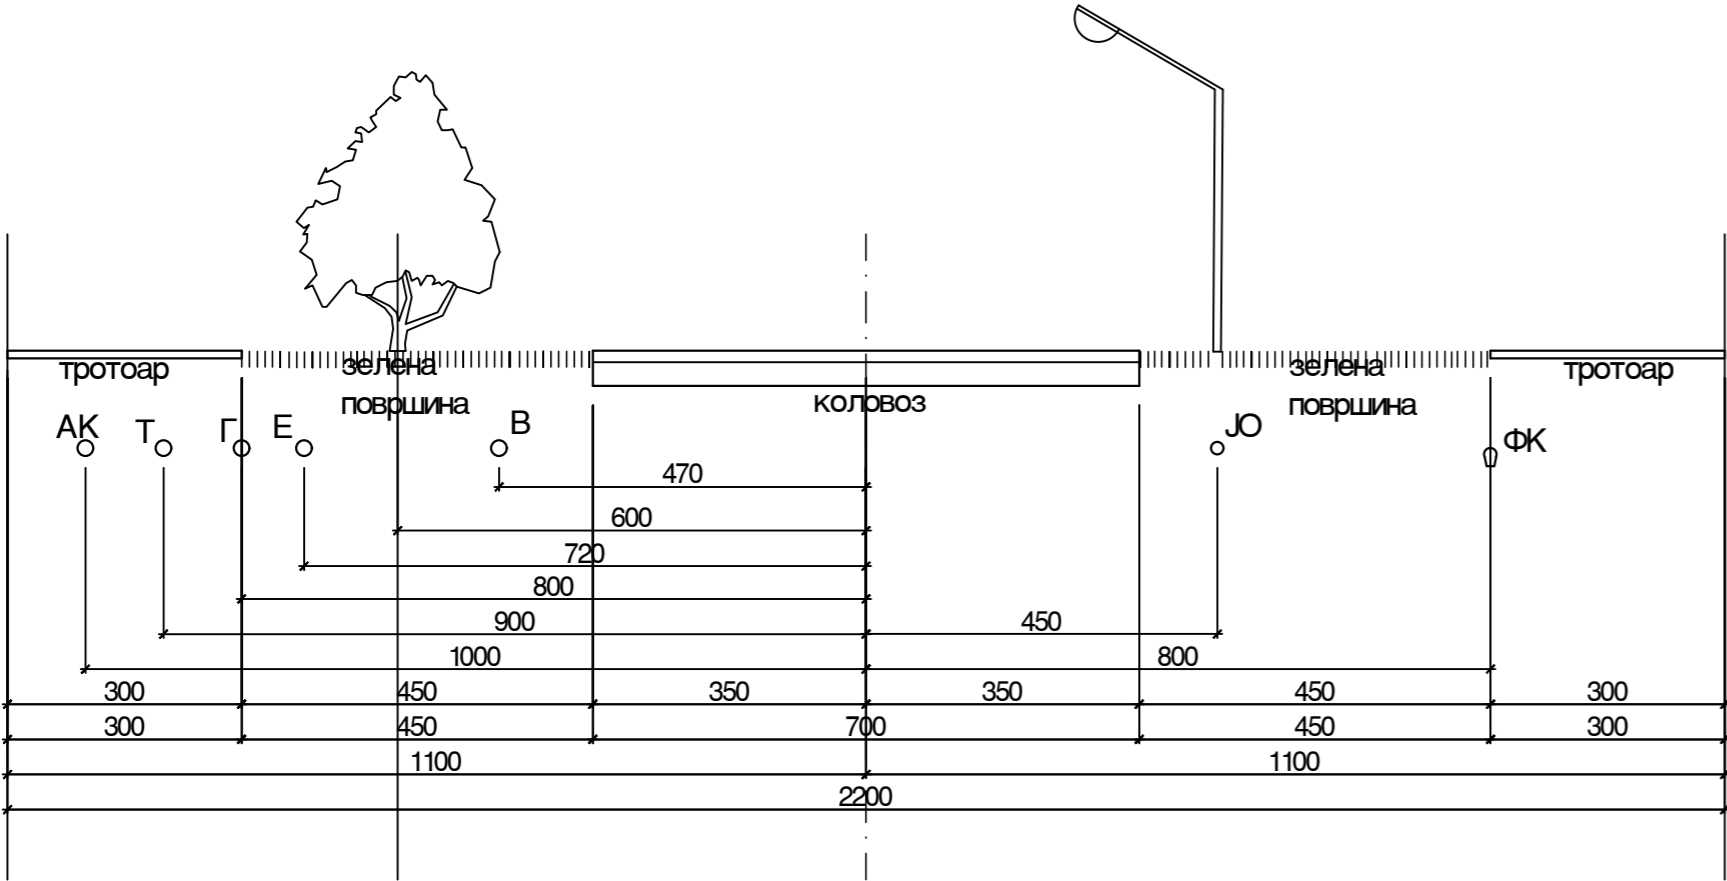

поперчни профил А - А P=1:100

