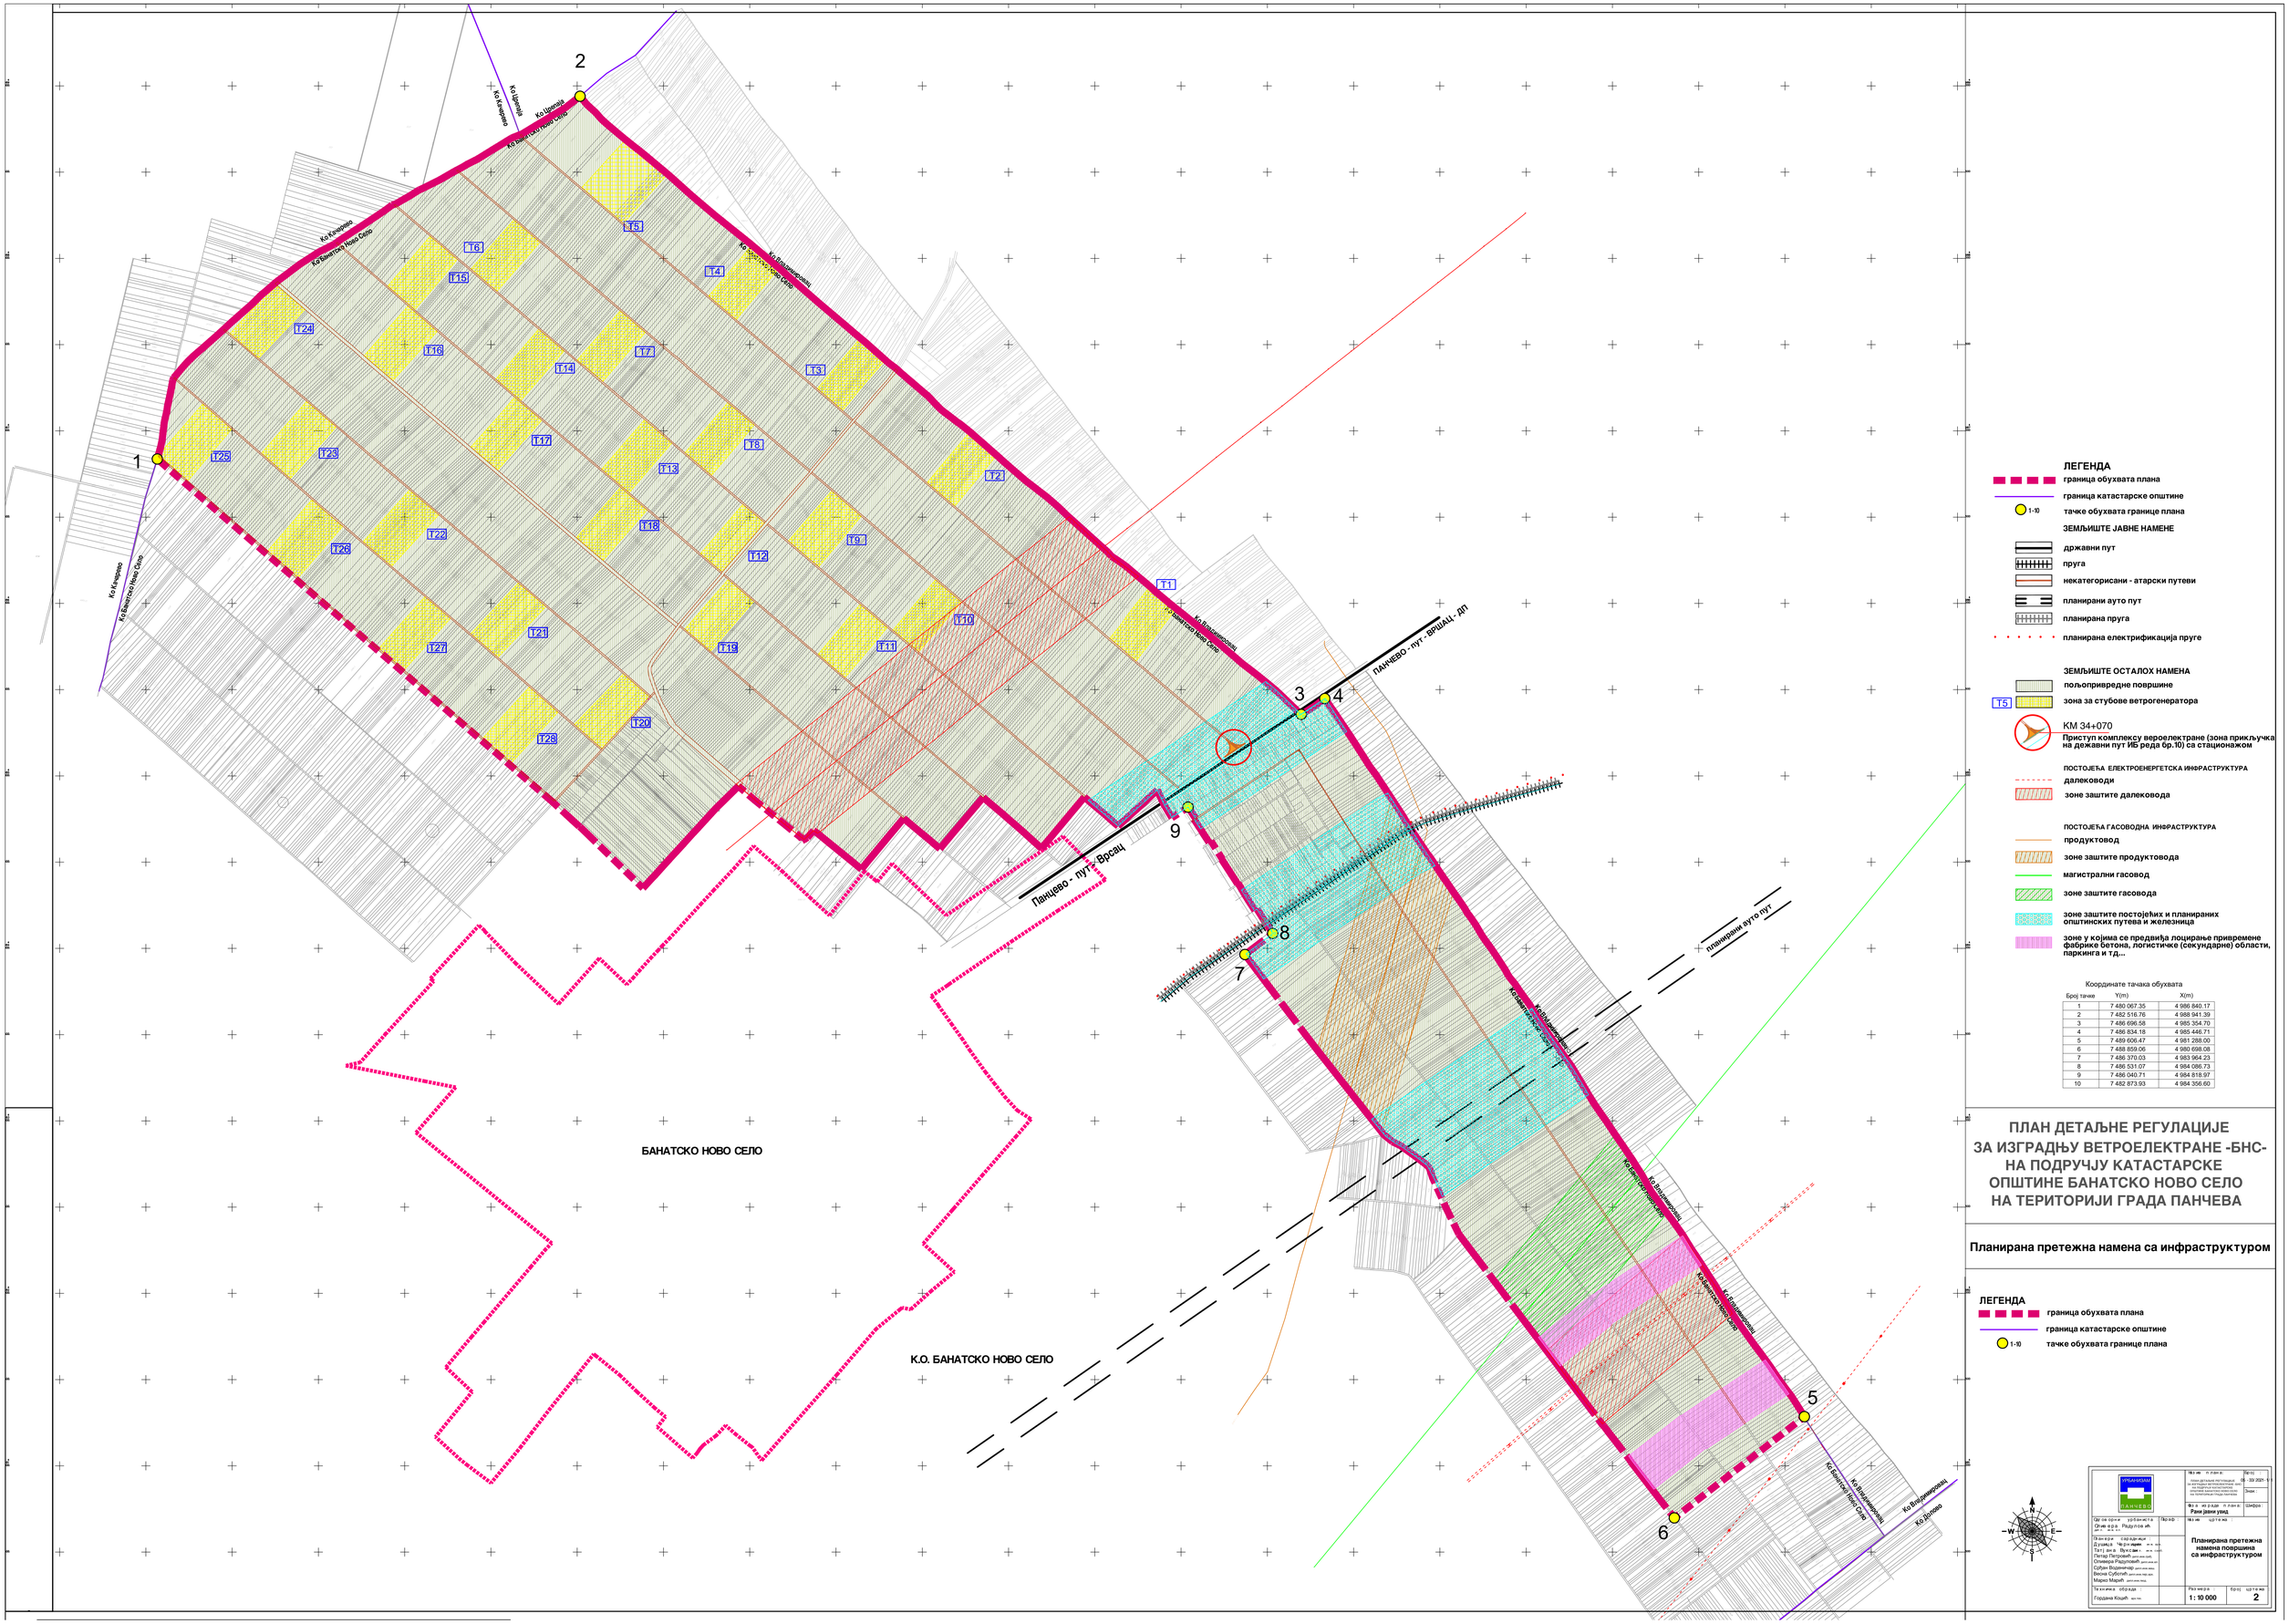

ЛЕГЕНДА

- граница обухвата плана
- граница катастарске општине
- 1-10 тачке обухвата границе плана

ЗЕМЉИШТЕ ЈАВНЕ НАМЕНЕ

- државни пут
- пруга
- некатегорисани - атарски путеви
- планирани ауто пут
- планирана пруга
- планирана електрификација пруге

ЗЕМЉИШТЕ ОСТАЛОХ НАМЕНА

- пољопривредне површине
- T5 зона за стубове ветрогенератора
- KM 34+070 Приступ комплексу вероелектране (зона прикључка на државни пут IIБ реда бр.10) са стационажом

ПОСТОЈЕЋА ЕЛЕКТРОЕНЕРГЕТСКА ИНФРАСТРУКТУРА

- далеководи
- зоне заштите далековода

ПОСТОЈЕЋА ГАСОВОДНА ИНФРАСТРУКТУРА

- продуктовод
- зоне заштите продуктовода
- магистрални гасовод
- зоне заштите гасовода
- зоне заштите постојећих и планираних општинских путева и железница
- зоне у којима се предвиђа лоцирање привремене фабрике бетона, логистичке (секундарне) области, паркинга и тд...

Координате тачака обухвата

Број тачке	Y(m)	X(m)
1	7 480 067.35	4 986 840.17
2	7 482 516.76	4 988 941.39
3	7 486 696.58	4 985 354.70
4	7 486 834.18	4 985 446.71
5	7 489 606.47	4 981 288.00
6	7 488 859.06	4 980 698.08
7	7 486 370.03	4 983 964.23
8	7 486 531.07	4 984 086.73
9	7 486 040.71	4 984 818.97
10	7 482 873.93	4 984 356.60

ПЛАН ДЕТАЉНЕ РЕГУЛАЦИЈЕ ЗА ИЗГРАДЊУ ВЕТРОЕЛЕКТРАНЕ -БНС- НА ПОДРУЧЈУ КАТАСТАРСКЕ ОПШТИНЕ БАНАТСКО НОВО СЕЛО НА ТЕРИТОРИЈИ ГРАДА ПАНЧЕВА

Планирана претежна намена са инфраструктуром

ЛЕГЕНДА

- граница обухвата плана
- граница катастарске општине
- 1-10 тачке обухвата границе плана

Ид.ознака урбанизма: Опис ид.ознаке: Радно/пословно подручје: Подручје ид.ознаке:

Носилац израде: Душица Чубрило, Тијана Петровић, Петар Петровић, Оливера Радуловић, Срђан Војничић, Весна Суботић, Марко Марић

Техничка обрада: Гордана Кошић

Врста плана: План детаљне регулације за изградњу ветроелектране -БНС- на подручју катастарске општине Банатско Ново Село на територији града Панчева

Ниво плана: Р. план за: Раније рађен план:

Број: 04 - 39/2021-1

Шифра:

Назив цртежа: Планирана претежна намена површина са инфраструктуром

Размера: 1: 10 000

Број цртежа: 2