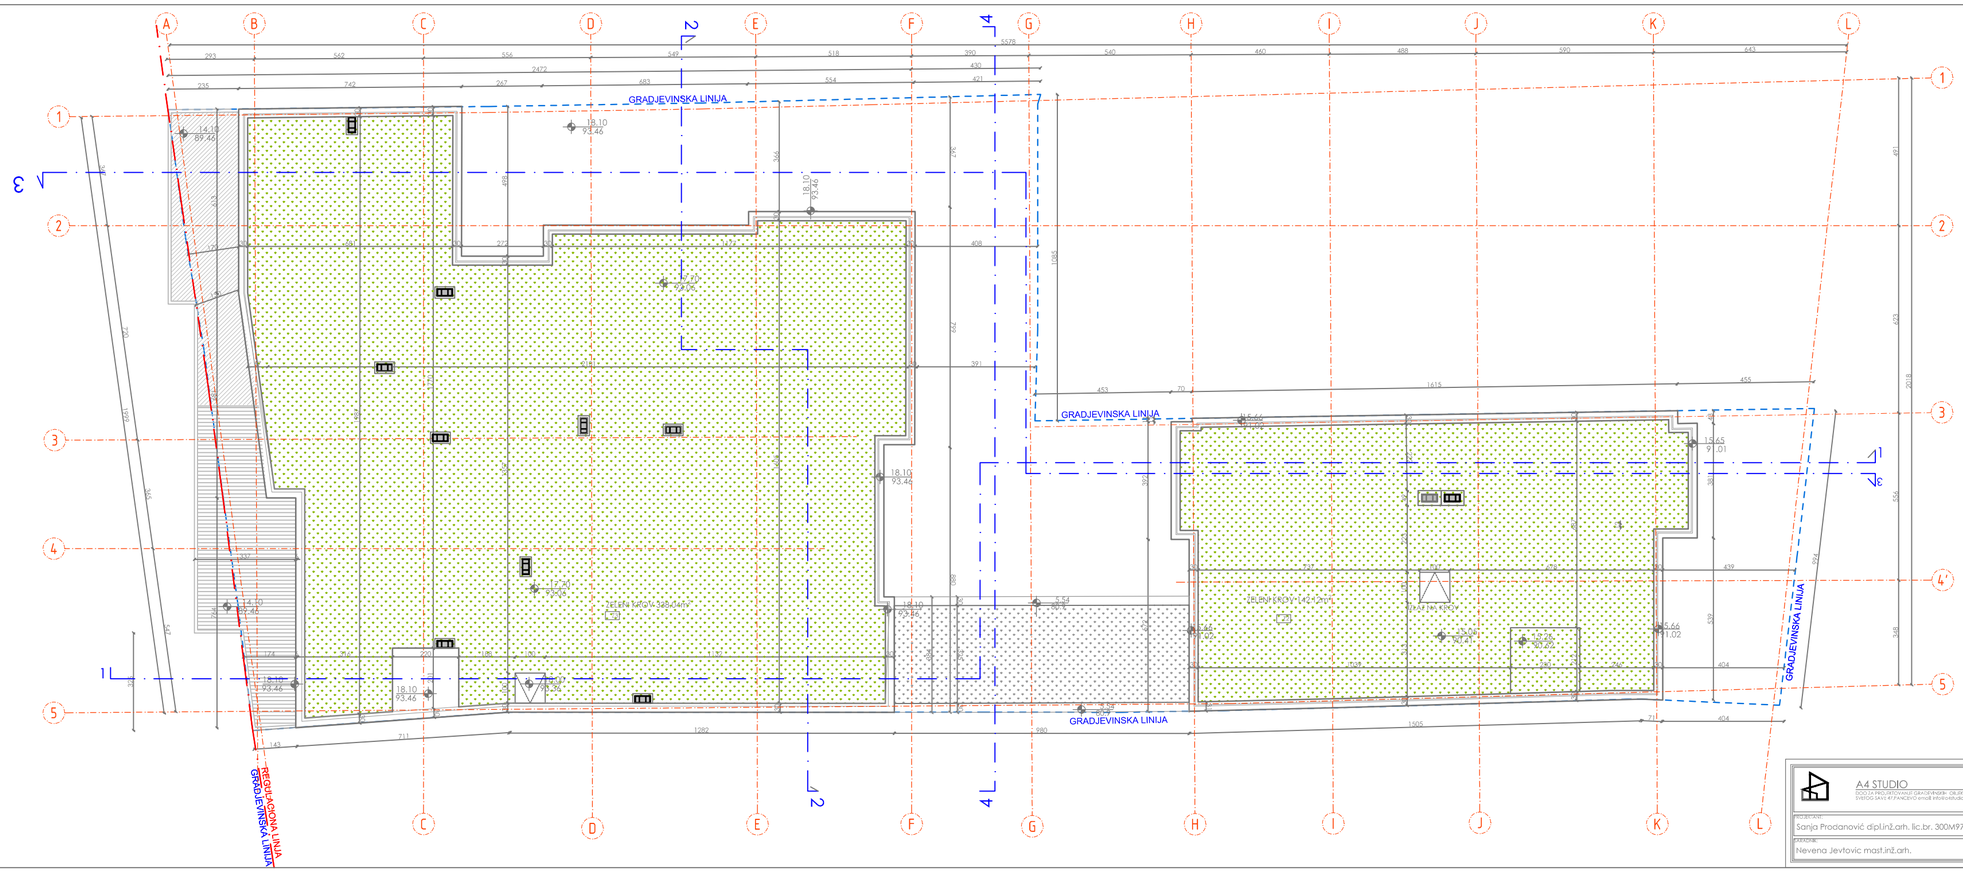

NETO POVRŠINE ZEHNIČKIH PROSTORIJA	44.79m²
NETO POVRŠINE GARAŽA	480.47m²
NETO POVRŠINE OSTAVA, POMOĆNIH PROSTORIJA	54.14m²
NETO POVRŠINE HORIZONTALNIH I VERTIKALNIH KOMUNIKACIJA	281.42m²
NETO POVRŠINE SVIH STANOVA	1884.82m²
NETO POVRŠINE UKUPNO	**2745.64m²**
NETO GREJNA POVRŠINA	1884.82m²
NETO POVRŠINE PODZEMNE ETAŽE	723.76m²
NETO POVRŠINE NADZEMNIH ETAŽA	2021.88m²
BRUTO- nadzemne etaze	**2643.19m²**
BRUTO -podzemna etaza sa saobraćajnicom	**804.21m²**
BRUTO ukupno	**3447.4m²**
UKUPNO NETO STANOVI *bez umanjenja	**1941.36m²**
UKUPNO NETO STANOVI sa umanjenjem	**1884.82m²**

Z2 zeleni krov	**142.12m²**
Z2 zeleni krov	**142.12m²**

A4 STUDIO DOO ZA PROJEKTOVANJE GRAĐEVINSKIH OBJEKATA SVISTOG SAVE 47 PANČEVO email: info@a4studio.rs	INVESTITOR: Dinopan mont d.o.o. Banatski Karlovac Nemanjina bb	OBJEKAT: Stambeni objekat u Karađorđevoj ulici u Pančevu, na katastarskoj parceli 3630 i 3620 K.O. Pančevo			
	LOKACIJA: Karadjordjeva 42-44, Pancevo	PROJEKAT: IZGRADNJA STAMBENOG OBJEKTA			
PROJEKTANT: Sanja Prodanović dipl.inž.arh. lic.br. 300M97914	DATUM: APRIL 2021.	OPIS: OSNOVA KROVA			
SARADNIK: Nevena Jevtovic mast.inž.arh.	BROJ TEH. DOKUMENTACIJE: 10/21	FAZA: IDR	PROJEKAT: 1 - ARHITEKTURA	RAZMERA: 1:100	LIST: 1.7.9