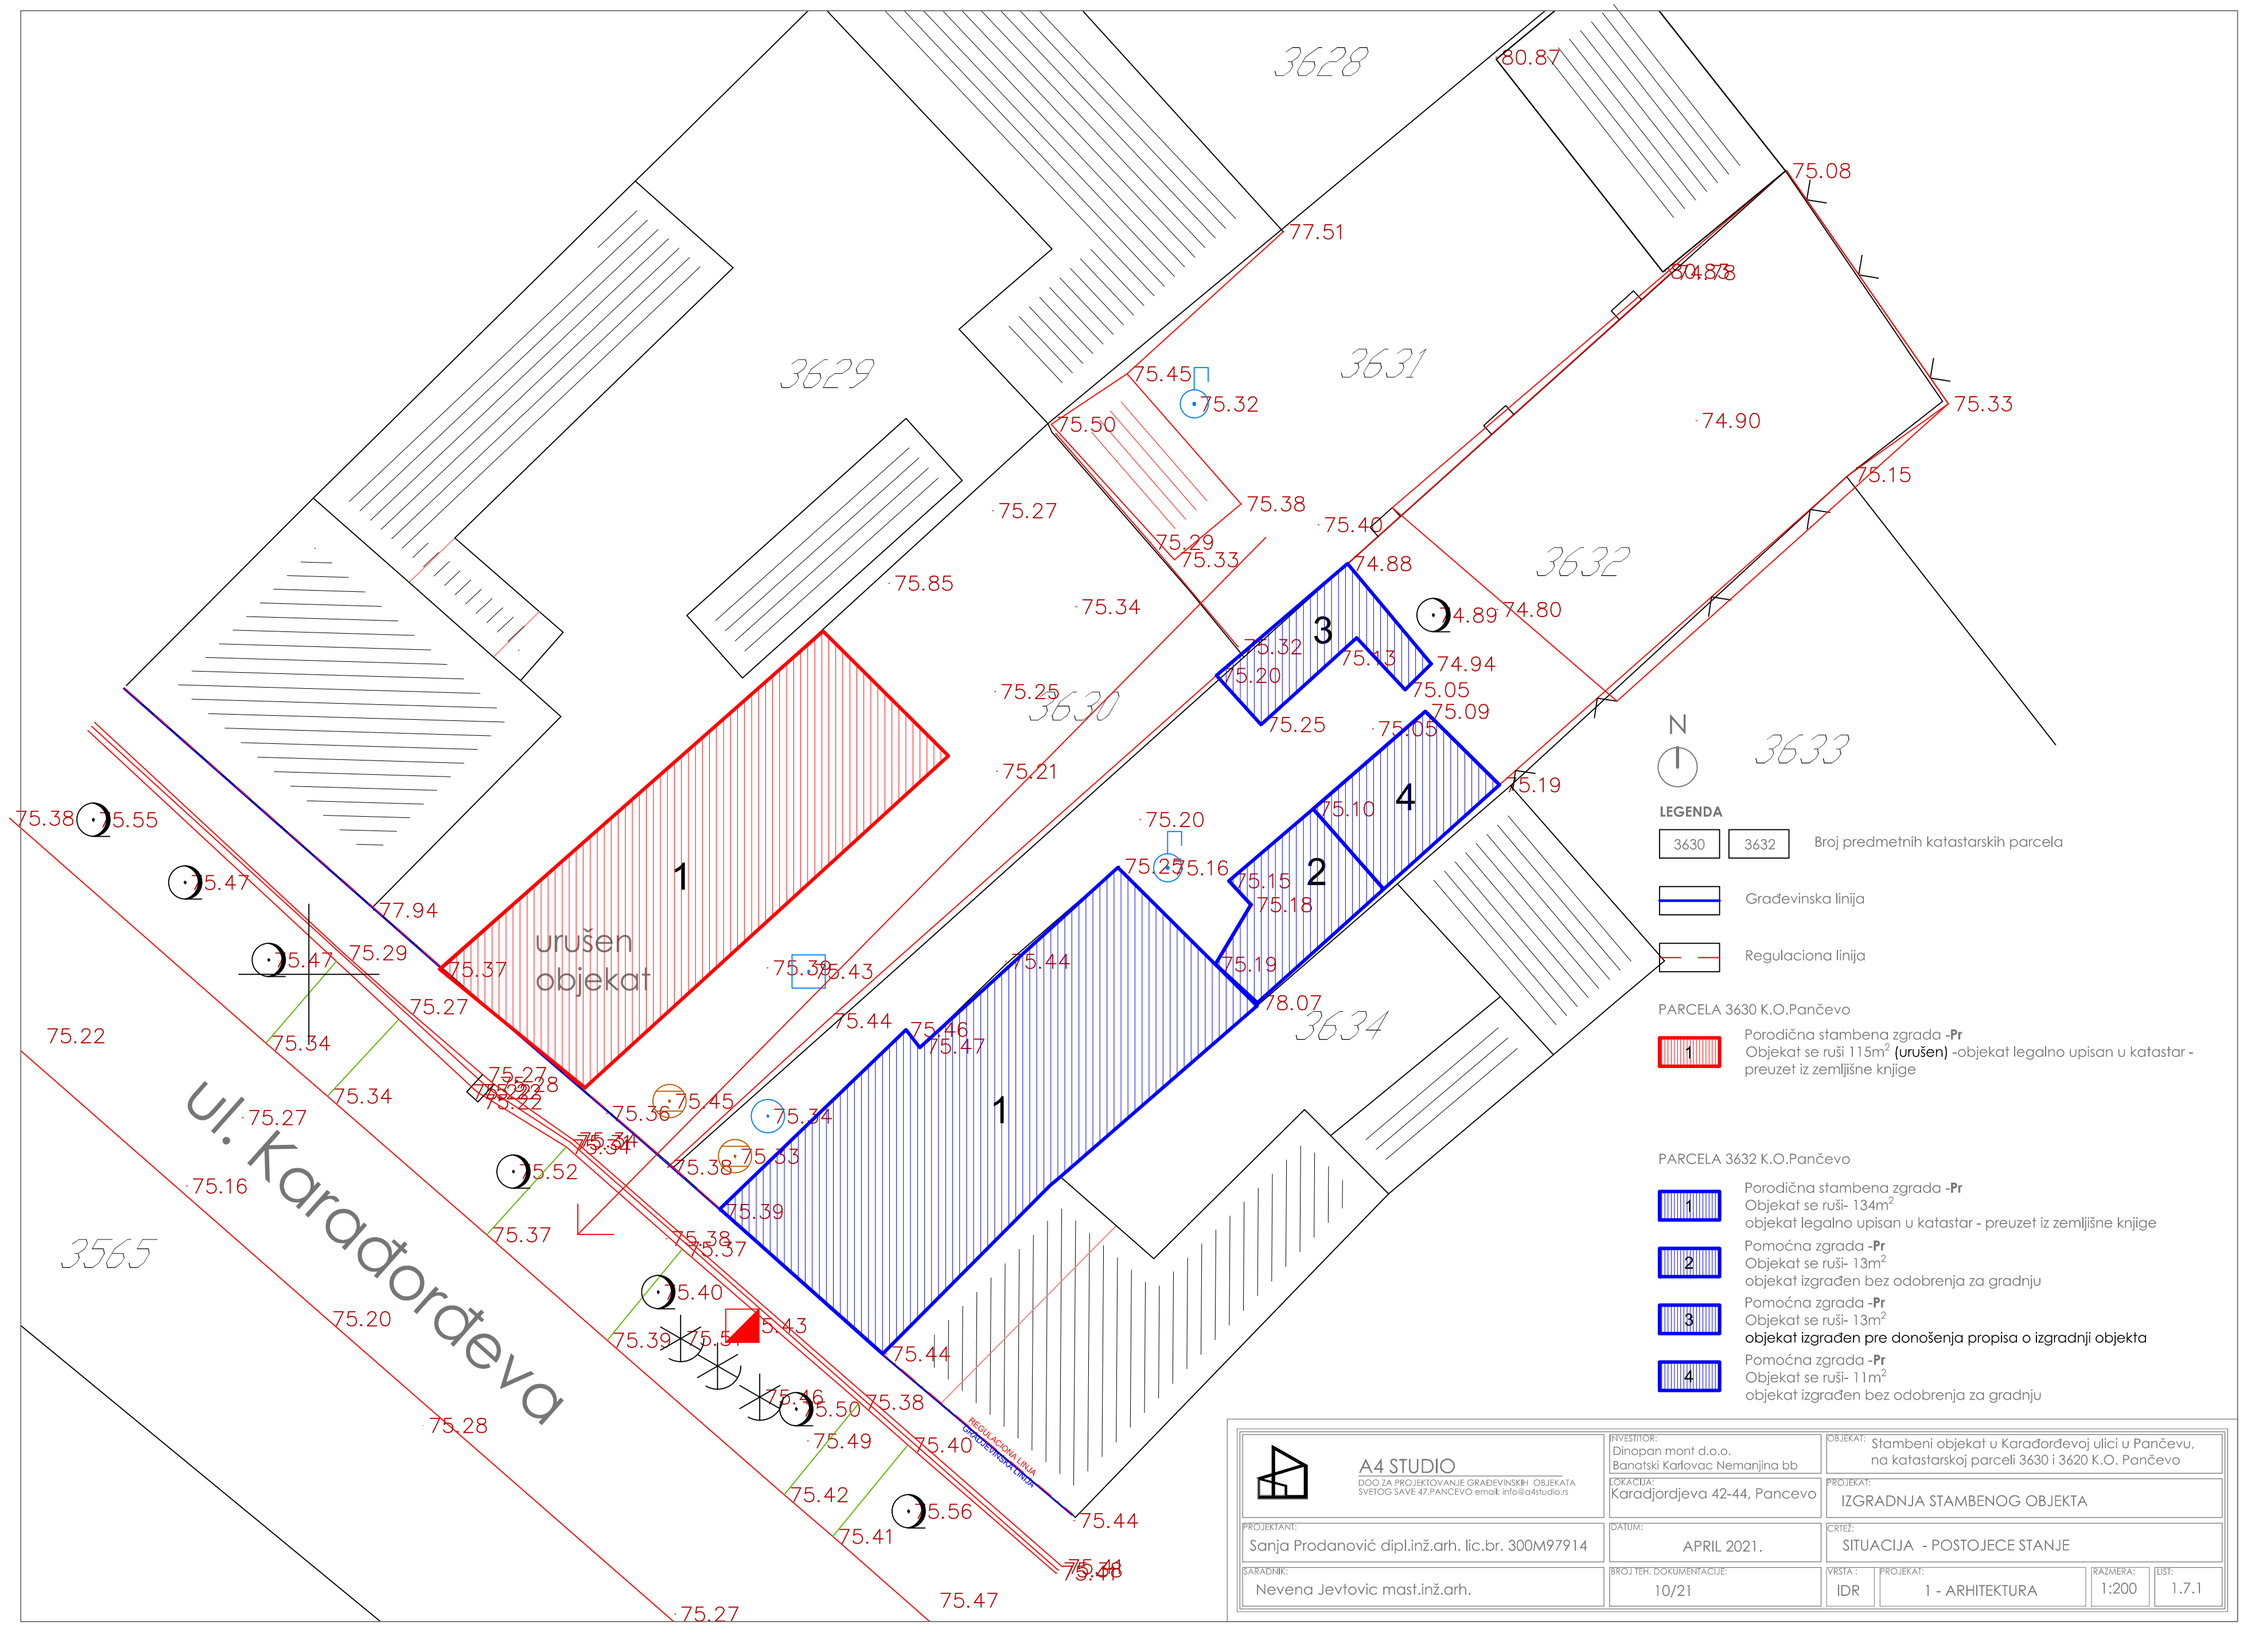

LEGENDA

3630 | 3632 — Broj predmetnih katastarskih parcela

Građevinska linija

Regulaciona linija

PARCELA 3630 K.O.Pančevo

1 — Porodična stambena zgrada **-Pr**
Objekat se ruši 115m² (urušen) -objekat legalno upisan u katastar - preuzet iz zemljišne knjige

PARCELA 3632 K.O.Pančevo

1 — Porodična stambena zgrada **-Pr**
Objekat se ruši- 134m²
objekat legalno upisan u katastar - preuzet iz zemljišne knjige

2 — Pomoćna zgrada **-Pr**
Objekat se ruši- 13m²
objekat izgrađen bez odobrenja za gradnju

3 — Pomoćna zgrada **-Pr**
Objekat se ruši- 13m²
objekat izgrađen pre donošenja propisa o izgradnji objekta

4 — Pomoćna zgrada **-Pr**
Objekat se ruši- 11m²
objekat izgrađen bez odobrenja za gradnju

A4 STUDIO DOO ZA PROJEKTOVANJE GRAĐEVINSKIH OBJEKATA SVETOG SAVE 47,PANČEVO email: info@a4studio.rs	INVESTITOR: Dinopan mont d.o.o. Banatski Karlovac Nemanjina bb	OBJEKAT: Stambeni objekat u Karađorđevoj ulici u Pančevu, na katastarskoj parceli 3630 i 3620 K.O. Pančevo	
	LOKACIJA: Karadjordjeva 42-44, Pancevo	PROJEKAT: IZGRADNJA STAMBENOG OBJEKTA	
PROJEKTANT: Sanja Prodanović dipl.inž.arh. lic.br. 300M97914	DATUM: APRIL 2021.	CRTEŽ: SITUACIJA - POSTOJECE STANJE	
SARADNIK: Nevena Jevtovic mast.inž.arh.	BROJ TEH. DOKUMENTACIJE: 10/21	VRSTA: IDR	PROJEKAT: 1 - ARHITEKTURA / RAZMERA: 1:200 / LIST: 1.7.1