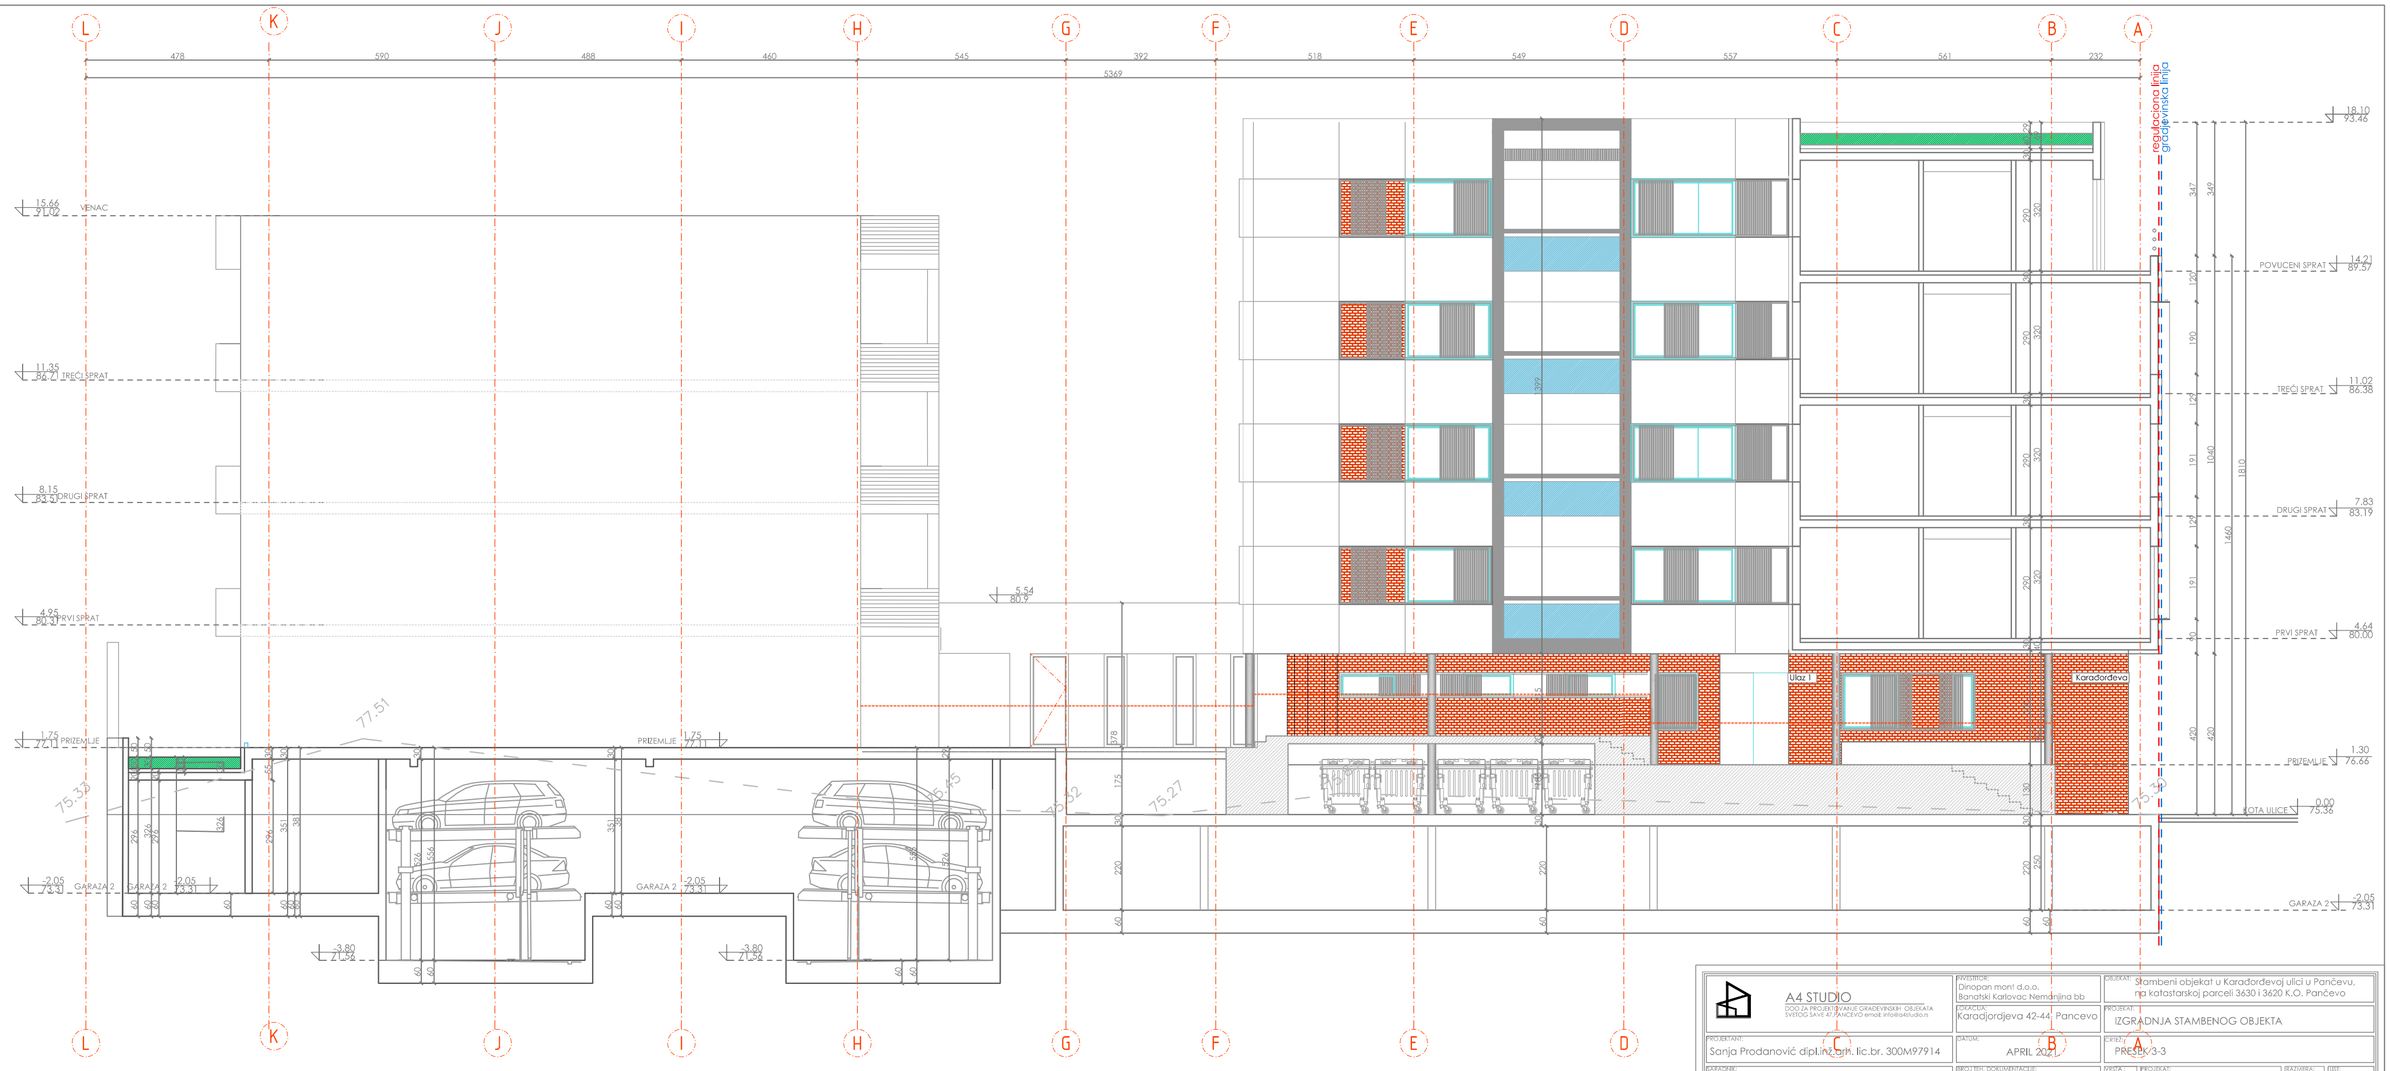
L K J I H G F E D C B A
478 590 488 460 545 392 518 549 557 561 232
5369
15.46
91.02
VENAC
11.35
86.71
TREĆI SPRAT
8.15
83.51
DRUGI SPRAT
4.95
80.31
PRVI SPRAT
1.75
77.11
PRIZEMLJE
-2.05
73.31
GARAŽA 2
-3.80
71.56
5.54
80.92
18.10
93.46
14.21
89.57
POVUČENI SPRAT
11.02
86.38
7.83
83.19
4.64
80.00
1.30
76.66
0.00
75.36
KOTA ULICE
-2.05
73.31
regulaciona linija
građevinska linija
Ulaz 1
Karađorđeva
77.51
75.39
75.27
75.32
75.15
75.19
1392
1810
1460
1040
347
349
191
190
120
125
420
420
220
220
60
60
578
175
538
526
426
351
338
296
292
286
226
356
326
538
526
60
60
60