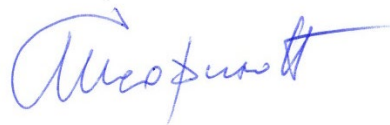


1.1

НАСЛОВНА СТРАНА – 2.2 ПРОЈЕКАТ САОБРАЋАЈНИЦА

|                               |                                                                                                |
|-------------------------------|------------------------------------------------------------------------------------------------|
| Назив и ознака дела пројекта: | 2.2 - Пројекат саобраћајница                                                                   |
| Инвеститор:                   | Град Панчево, Трг Краља Петра I бр. 2-4, Панчево                                               |
| Објект:                       | ПУ Стрелиште, Панчево, део КП 16072/2, део КП 16072/4, КО Панчево, Република Србија            |
| Врста техничке документације: | ИДР – идејно решење                                                                            |
| За грађење/извођење           | Нова градња                                                                                    |
| Пројектант:                   | БГ АРХ доо, Браће Недић бр. 33А, 11000 Београд - Врачар                                        |
| Одговорно лице пројектанта:   | Александра Трифунац, дипл.инж.арх., директор                                                   |
| Потпис:                       |               |
| Одговорни пројектант:         | Светозар Теофиловић, дипл.инж.грађ.                                                            |
| Број лиценце:                 | 315 5410 03                                                                                    |
| Потпис:                       |  Ел.потпис: |
| Број техничке документације:  | 134а-2.2/20                                                                                    |

|                |                    |            |                   |          |
|----------------|--------------------|------------|-------------------|----------|
| Број уговора   | Бр. Објекта        | Врста док. | Бр. дела пројекта | Ревизија |
| 134/20         | 01                 | ИДР        | 2.2               | 0        |
| Место и датум: | Београд, јул 2021. |            |                   |          |

|                                                                                  |                               |                                                                                     |       |  |      |  |
|----------------------------------------------------------------------------------|-------------------------------|-------------------------------------------------------------------------------------|-------|--|------|--|
|  | Инвеститор:                   | Град Панчево, Трг Краља Петра I бр. 2-4, Панчево                                    |       |  |      |  |
|                                                                                  | Објекат:                      | ПУ Стрелиште, Панчево, део КП 16072/2, део КП 16072/4, КО Панчево, Република Србија |       |  |      |  |
|                                                                                  | Врста техничке документације: | ИДР – идејно решење                                                                 |       |  |      |  |
| Место и датум:                                                                   | Број техничке документације:  | Део пројекта:                                                                       | Лист: |  | Рев: |  |
| Београд, јул 2021.                                                               | 134а-2.2/20                   | 2.2 Пројекат саобраћајница                                                          | 2     |  | 0    |  |

| 0.2   | САДРЖАЈ ПРОЈЕКТА САОБРАЋАЈНИЦА                                    |
|-------|-------------------------------------------------------------------|
| Број  | Назив документа                                                   |
| 1.1   | НАСЛОВНА СТРАНА ПРОЈЕКТА САОБРАЋАЈНИЦА                            |
| 1.2   | САДРЖАЈ ПРОЈЕКТА САОБРАЋАЈНИЦА                                    |
| 1.3   | РЕШЕЊЕ О ОДРЕЂИВАЊУ ОДГОВОРНОГ ПРОЈЕКТАНТА ПРОЈЕКТА САОБРАЋАЈНИЦА |
| 1.4   | ИЗЈАВА ОДГОВОРНОГ ПРОЈЕКТАНТА ПРОЈЕКТА САОБРАЋАЈНИЦА              |
| 1.5   | ТЕКСТУАЛНА ДОКУМЕНТАЦИЈА                                          |
| 1.5.1 | ТЕХНИЧКИ ОПИС                                                     |
| 1.6   | НУМЕРИЧКА ДОКУМЕНТАЦИЈА                                           |
| 1.6.1 | ПРОЦЕЊЕНА ВРЕДНОСТ ИНВЕСТИЦИЈЕ                                    |
| 1.7   | ГРАФИЧКА ДОКУМЕНТАЦИЈА                                            |

|                                                                                  |                               |                                                                                     |       |  |      |  |
|----------------------------------------------------------------------------------|-------------------------------|-------------------------------------------------------------------------------------|-------|--|------|--|
|  | Инвеститор:                   | Град Панчево, Трг Краља Петра I бр. 2-4, Панчево                                    |       |  |      |  |
|                                                                                  | Објект:                       | ПУ Стрелиште, Панчево, део КП 16072/2, део КП 16072/4, КО Панчево, Република Србија |       |  |      |  |
|                                                                                  | Врста техничке документације: | ИДР – идејно решење                                                                 |       |  |      |  |
| Место и датум:                                                                   | Број техничке документације:  | Део пројекта:                                                                       | Лист: |  | Рев: |  |
| Београд, јул 2021.                                                               | 134а-2.2/20                   | 2.2 Пројекат саобраћајница                                                          | 3     |  | 0    |  |

| 0.2а | САДРЖАЈ ГРАФИЧКЕ ДОКУМЕНТАЦИЈЕ ПРОЈЕКТА САОБРАЋАЈНИЦА |         |             |
|------|-------------------------------------------------------|---------|-------------|
| Број | Назив документа                                       | Размера | Број цртежа |
| 1    | СИТУАЦИОНИ ПЛАН                                       | Р 1:250 | S-01        |
| 2    | СИНХРОН ПЛАН                                          | Р 1:250 | S -02       |
| 3    | НОРМАЛНИ ПОПРЕЧНИ ПРОФИЛИ                             | Р 1:50  | S -03       |

|                                                                                  |                               |                                                                                     |       |  |      |  |
|----------------------------------------------------------------------------------|-------------------------------|-------------------------------------------------------------------------------------|-------|--|------|--|
|  | Инвеститор:                   | Град Панчево, Трг Краља Петра I бр. 2-4, Панчево                                    |       |  |      |  |
|                                                                                  | Објекат:                      | ПУ Стрелиште, Панчево, део КП 16072/2, део КП 16072/4, КО Панчево, Република Србија |       |  |      |  |
|                                                                                  | Врста техничке документације: | ИДР – идејно решење                                                                 |       |  |      |  |
| Место и датум:                                                                   | Број техничке документације:  | Део пројекта:                                                                       | Лист: |  | Рев: |  |
| Београд, јул 2021.                                                               | 134а-2.2/20                   | 2.2 Пројекат саобраћајница                                                          | 4     |  | 0    |  |

|            |                                                   |
|------------|---------------------------------------------------|
| <b>1.3</b> | <b>РЕШЕЊЕ О ОДРЕЂИВАЊУ ОДГОВОРНОГ ПРОЈЕКТАНТА</b> |
|------------|---------------------------------------------------|


На основу члана 128. Закона о планирању и изградњи ("Службени гласник РС", бр. 72/2009, 81/2009, 64/2010 – Одлука УС РС, 24/2011, 121/2012, 42/2013 - Одлука УС РС, 50/2013 - Одлука УС РС, 98/2013 - Одлука УС РС, 132/2014, 145/2014, 83/2018, 31/2019, 37/2019 и др. закон, 9/2020 и 52/2021) и одредби Правилника о садржини, начину и поступку израде и начин вршења контроле техничке документације према класи и намени објекта ("Службени гласник РС", бр. 73/2019) као:

### ОДГОВОРНИ ПРОЈЕКТАНТ

за израду техничке документације:

|                               |                                                                                            |
|-------------------------------|--------------------------------------------------------------------------------------------|
| Назив и ознаке дела пројекта: | <b>2.2 - Пројекат саобраћајница</b>                                                        |
| Објекат:                      | <b>ПУ Стрелиште, Панчево, део КП 16072/2, део КП 16072/4, КО Панчево, Република Србија</b> |
| Врста техничке документације: | <b>ИДР – идејно решење</b>                                                                 |
| За грађење/извођење радова:   | <b>Нова градња</b>                                                                         |

одређује се:
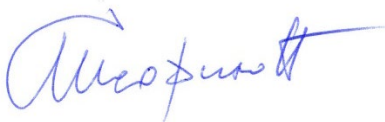
|                       |                                                                                     |
|-----------------------|-------------------------------------------------------------------------------------|
| Одговорни пројектант: | Светозар Теофиловић, дипл.инж.грађ.                                                 |
| Број лиценце:         | 210А03520                                                                           |
| Потпис:               |  |

|                             |                                                                                     |
|-----------------------------|-------------------------------------------------------------------------------------|
| Пројектант биро:            | <b>БГ АРХ доо, Браће Недића бр. 33А, 11000 Београд - Врачар</b>                     |
| Одговорно лице пројектанта: | <b>Александра Трифунац, дипл.инж.арх, директор</b>                                  |
| Потпис:                     |  |



|                                                                                  |                               |                                                                                     |       |  |      |  |
|----------------------------------------------------------------------------------|-------------------------------|-------------------------------------------------------------------------------------|-------|--|------|--|
|  | Инвеститор:                   | Град Панчево, Трг Краља Петра I бр. 2-4, Панчево                                    |       |  |      |  |
|                                                                                  | Објекат:                      | ПУ Стрелиште, Панчево, део КП 16072/2, део КП 16072/4, КО Панчево, Република Србија |       |  |      |  |
|                                                                                  | Врста техничке документације: | ИДР – идејно решење                                                                 |       |  |      |  |
| Место и датум:                                                                   | Број техничке документације:  | Део пројекта:                                                                       | Лист: |  | Рев: |  |
| Београд, јул 2021.                                                               | 134а-2.2/20                   | 2.2 Пројекат саобраћајница                                                          | 5     |  | 0    |  |

|     |                                      |
|-----|--------------------------------------|
| 1.4 | <b>ИЗЈАВА ОДГОВОРНОГ ПРОЈЕКТАНТА</b> |
|-----|--------------------------------------|


Одговорни пројектант за израду техничке документације:

|                               |                                                                                            |
|-------------------------------|--------------------------------------------------------------------------------------------|
| Назив и ознаке дела пројекта: | <b>2.2 - Пројекат саобраћајница</b>                                                        |
| Објекат:                      | <b>ПУ Стрелиште, Панчево, део КП 16072/2, део КП 16072/4, КО Панчево, Република Србија</b> |
| Врста техничке документације: | <b>ИДР – идејно решење</b>                                                                 |
| За грађење/извођење радова:   | <b>Нова градња</b>                                                                         |

|                       |                                     |
|-----------------------|-------------------------------------|
| Одговорни пројектант: | Светозар Теофиловић, дипл.инж.грађ. |
| Број лиценце:         | 315 5410 03                         |

### ИЗЈАВЉУЈЕМ

- Да је пројекат израђен у складу са Законом о планирању и изградњи, прописима, стандардима и нормативима из области изградње објеката и правилима струке;
- Да су при изради пројекта поштоване све прописане и утврђене мере и препоруке за испуњење основних захтева за објекат и да је пројекат израђен у складу са мерама и препорукама којима се доказује испуњеност основних захтева.
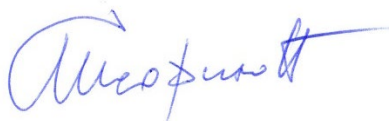
|                       |                                                                                     |
|-----------------------|-------------------------------------------------------------------------------------|
| Одговорни пројектант: | Светозар Теофиловић, дипл.инж.грађ.                                                 |
| Број лиценце:         | 315 5410 03                                                                         |
| Потпис:               |  |

|                                                                                  |                               |                                                                                     |       |  |      |  |
|----------------------------------------------------------------------------------|-------------------------------|-------------------------------------------------------------------------------------|-------|--|------|--|
|  | Инвеститор:                   | Град Панчево, Трг Краља Петра I бр. 2-4, Панчево                                    |       |  |      |  |
|                                                                                  | Објект:                       | ПУ Стрелиште, Панчево, део КП 16072/2, део КП 16072/4, КО Панчево, Република Србија |       |  |      |  |
|                                                                                  | Врста техничке документације: | ИДР – идејно решење                                                                 |       |  |      |  |
| Место и датум:                                                                   | Број техничке документације:  | Део пројекта:                                                                       | Лист: |  | Рев: |  |
| Београд, јул 2021.                                                               | 134а-2.2/20                   | 2.2 Пројекат саобраћајница                                                          | 6     |  | 0    |  |

|     |                          |
|-----|--------------------------|
| 1.5 | ТЕКСТУАЛНА ДОКУМЕНТАЦИЈА |
|-----|--------------------------|

|                                                                                  |                               |                                                                                     |       |  |      |  |
|----------------------------------------------------------------------------------|-------------------------------|-------------------------------------------------------------------------------------|-------|--|------|--|
|  | Инвеститор:                   | Град Панчево, Трг Краља Петра I бр. 2-4, Панчево                                    |       |  |      |  |
|                                                                                  | Објекат:                      | ПУ Стрелиште, Панчево, део КП 16072/2, део КП 16072/4, КО Панчево, Република Србија |       |  |      |  |
|                                                                                  | Врста техничке документације: | ИДР – идејно решење                                                                 |       |  |      |  |
| Место и датум:                                                                   | Број техничке документације:  | Део пројекта:                                                                       | Лист: |  | Рев: |  |
| Београд, јул 2021.                                                               | 134а-2.2/20                   | 2.2 Пројекат саобраћајница                                                          | 7     |  | 0    |  |

|       |               |
|-------|---------------|
| 1.5.1 | ТЕХНИЧКИ ОПИС |
|-------|---------------|

## САОБРАЋАЈ

Како би планирана кухиња, која је у склопу дечијег вртића, могла да функционише било је неопходно предвидети прилазну једносмерну саобраћајницу ширине 3,5м која полази из улице Михајла Петровића Аласа а излази на улицу Вељка Влаховића као двосмерна. За два плаца који имају прилаз само из дворишта продужили смо један крак са прилазне улице до плацева, обезбедили могућност окретања ватрогасних возила и оформили и обезбедили 13 паркинг места величине 5\*2,5м за запослене у вртићу од којих је једно за инвалиде. Ово је урађено како би се прилаз са улице Михајла Петровића Аласа растеретио а прилаз предвиђеним паркинзима и окретници за против пожарна возила омогућио и из улице Вељка Влаховића.

Коловозна конструкција на овом делу саобраћајница је предвиђена за лако сабраћајно оптерећење

Технички прилаз дворишту вртића предвиђен је у улици Михајла Петровића Аласа у близини раскрснице са улицом Ђуре Даничића и то преко ојачаног тротоара и обезбеђен је приступ хитној помоћи, доставним возилима за опремање вртића и дворишта као и за ватрогасно возило.

Предложене флексибилне конструкције на саобраћајницама, паркинзима и тротоарима састоји се из следећих слојева:

Коловозна конструкција на прилазу кухињи вртића

|                                         |               |
|-----------------------------------------|---------------|
| - асфалт бетон АБ11                     | д= 4cm        |
| - битуменизирани носећи слој БНС32сА    | д= 7cm        |
| - дробљени камени агрегат 0-31.5мм      | д=15cm        |
| - <u>дробљени камени агрегат 0-63мм</u> | <u>д=20cm</u> |
| УКУПНО                                  | д=46cm        |

Коловозна конструкција паркинга се састоји из следећих слојева:

|                                      |        |
|--------------------------------------|--------|
| - асфалт бетон АБ11                  | д= 4cm |
| - битуменизирани носећи слој БНС32сА | д= 7cm |
| - дробљени камени агрегат 0-31.5мм   | д=15cm |

|                                                                                  |                               |                                                                                     |       |  |      |  |
|----------------------------------------------------------------------------------|-------------------------------|-------------------------------------------------------------------------------------|-------|--|------|--|
|  | Инвеститор:                   | Град Панчево, Трг Краља Петра I бр. 2-4, Панчево                                    |       |  |      |  |
|                                                                                  | Објекат:                      | ПУ Стрелиште, Панчево, део КП 16072/2, део КП 16072/4, КО Панчево, Република Србија |       |  |      |  |
|                                                                                  | Врста техничке документације: | ИДР – идејно решење                                                                 |       |  |      |  |
| Место и датум:                                                                   | Број техничке документације:  | Део пројекта:                                                                       | Лист: |  | Рев: |  |
| Београд, јул 2021.                                                               | 134а-2.2/20                   | 2.2 Пројекат саобраћајница                                                          | 8     |  | 0    |  |


- дробљени камени агрегат 0-63мм д=20cm  
УКУПНО д=46cm

Конструкција тротоара у оквиру комплекса састоји се из следећих слојева:

- асфалт бетон А8 д= 3cm  
- битуменизирани носећи слој БНС32сА д= 6cm  
- дробљени камени агрегат 0-31.5мм д=20cm  
УКУПНО д=29cm

Проблем одношења смећа је решен постављањем контејнера за смеће на свим могућим местима.

Код извођења нових коловозних и паркирних површина биће заштита изведених комуналних инсталација ће се решавати у каснијим фазама пројектовања.
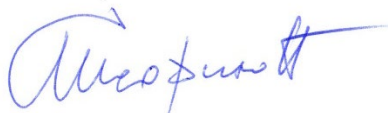
|                       |                                                                                     |
|-----------------------|-------------------------------------------------------------------------------------|
| Одговорни пројектант: | Светозар Теофиловић, дипл.инж.грађ.                                                 |
| Број лиценце:         | 315 5410 03                                                                         |
| Потпис:               |  |

|                                                                                  |                               |                                                                                     |       |  |      |  |
|----------------------------------------------------------------------------------|-------------------------------|-------------------------------------------------------------------------------------|-------|--|------|--|
|  | Инвеститор:                   | Град Панчево, Трг Краља Петра I бр. 2-4, Панчево                                    |       |  |      |  |
|                                                                                  | Објекат:                      | ПУ Стрелиште, Панчево, део КП 16072/2, део КП 16072/4, КО Панчево, Република Србија |       |  |      |  |
|                                                                                  | Врста техничке документације: | ИДР – идејно решење                                                                 |       |  |      |  |
| Место и датум:                                                                   | Број техничке документације:  | Део пројекта:                                                                       | Лист: |  | Рев: |  |
| Београд, јул 2021.                                                               | 134а-2.2/20                   | 2.2 Пројекат саобраћајница                                                          | 9     |  | 0    |  |

|     |                         |
|-----|-------------------------|
| 1.6 | НУМЕРИЧКА ДОКУМЕНТАЦИЈА |
|-----|-------------------------|

|                                                                                  |                               |                                                                                     |       |  |      |  |
|----------------------------------------------------------------------------------|-------------------------------|-------------------------------------------------------------------------------------|-------|--|------|--|
|  | Инвеститор:                   | Град Панчево, Трг Краља Петра I бр. 2-4, Панчево                                    |       |  |      |  |
|                                                                                  | Објекат:                      | ПУ Стрелиште, Панчево, део КП 16072/2, део КП 16072/4, КО Панчево, Република Србија |       |  |      |  |
|                                                                                  | Врста техничке документације: | ИДР – идејно решење                                                                 |       |  |      |  |
| Место и датум:                                                                   | Број техничке документације:  | Део пројекта:                                                                       | Лист: |  | Рев: |  |
| Београд, јул 2021.                                                               | 134а-2.2/20                   | 2.2 Пројекат саобраћајница                                                          | 10    |  | 0    |  |


|       |                                     |
|-------|-------------------------------------|
| 1.6.1 | <b>ПРОЦЕЊА ВРЕДНОСТ ИНВЕСТИЦИЈЕ</b> |
|-------|-------------------------------------|

Предрачун за извођењем грађевинских радова на саобраћајнивана су следећи.(количине тачне цене пројектантске)

За извођењем радова на делу саобраћајница које обезбеђују функционисање вртића односно припадајуће кухиње:

|                         |                |   |                     |
|-------------------------|----------------|---|---------------------|
| Коловозна конструкција  | 645м2*7,500дин | = | 4,837,500дин        |
| Тротоари                | 233м2*6,000дин | = | 1,398,000дин        |
| Паркинзи                | 172м2*7,200дин | = | 1,238,400дин        |
|                         |                |   | 7,473,900дин        |
| Земљани радови и рушење | 7,473,900*25%  | = | 1,868,475дин        |
|                         |                |   | -----               |
| <b>УКУПНО</b>           |                |   | <b>9,342,375дин</b> |

Процењена вредност инвестиције саобраћајних површина (без ПДВ-а) је: **9,342,375дин**
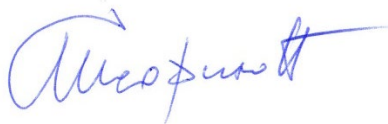
|                       |                                                                                     |
|-----------------------|-------------------------------------------------------------------------------------|
| Одговорни пројектант: | Светозар Теофиловић, дипл.инж.грађ.                                                 |
| Број лиценце:         | 315 5410 03                                                                         |
| Потпис:               |  |


|                                                                                  |                               |                                                                                     |       |  |      |  |
|----------------------------------------------------------------------------------|-------------------------------|-------------------------------------------------------------------------------------|-------|--|------|--|
|  | Инвеститор:                   | Град Панчево, Трг Краља Петра I бр. 2-4, Панчево                                    |       |  |      |  |
|                                                                                  | Објекат:                      | ПУ Стрелиште, Панчево, део КП 16072/2, део КП 16072/4, КО Панчево, Република Србија |       |  |      |  |
|                                                                                  | Врста техничке документације: | ИДР – идејно решење                                                                 |       |  |      |  |
| Место и датум:                                                                   | Број техничке документације:  | Део пројекта:                                                                       | Лист: |  | Рев: |  |
| Београд, јул 2021.                                                               | 134а-2.2/20                   | 2.2 Пројекат саобраћајница                                                          | 11    |  | 0    |  |

|     |                        |
|-----|------------------------|
| 1.7 | ГРАФИЧКА ДОКУМЕНТАЦИЈА |
|-----|------------------------|








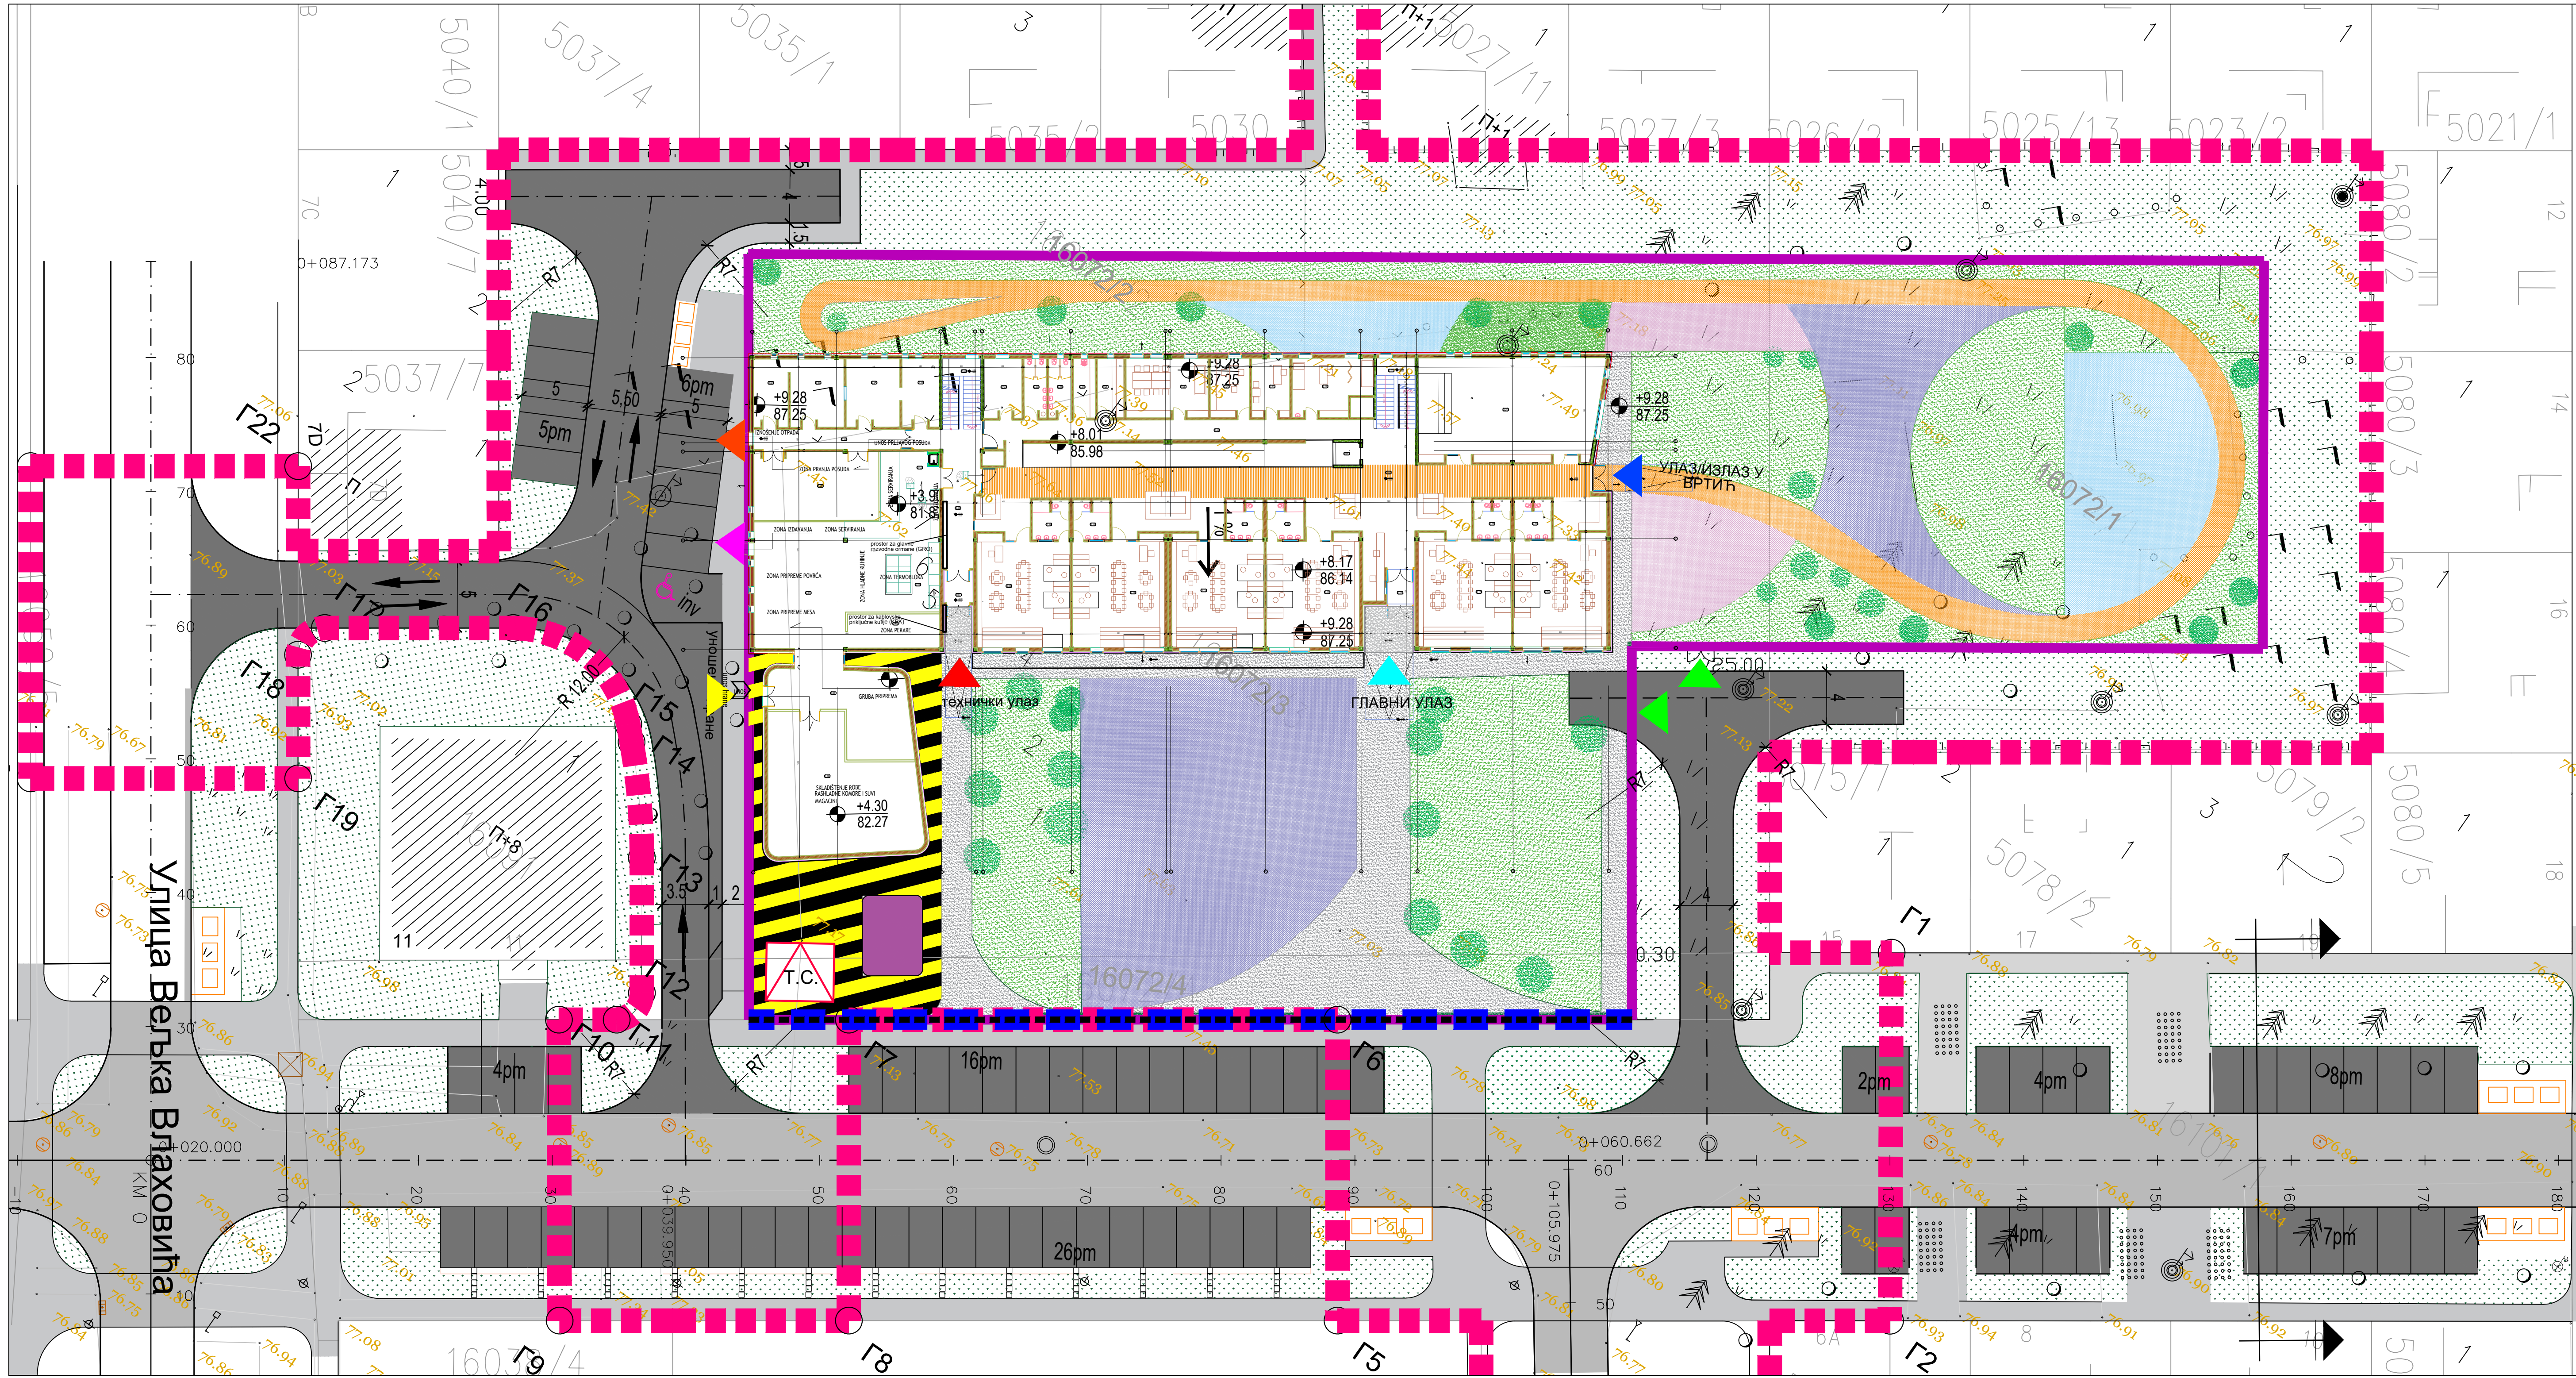

ЛЕГЕНДА:

- улице - асфалт (средње тешко сао. опт.)
- улице - асфалт (лако сао. опт.)
- паркиралиште
- тротоар - асфалт
- зелене површине
- зеленило
- игралиште
- игралиште
- игралиште
- стаза
- простор за смештај машинских инс.
- поплочане површине - рестриктиван простор
- граница обухвата
- граница комплекса
- регулациона линија
- грађевинска линија
- главни улаз у вртић
- технички улаз у вртић
- улаз / излаз у вртић
- улаз/излаз у двористиште
- изношење смећа
- уношење хране
- издавање хране
- 16072/3
- број катастарске парцеле
- трафостаница


| Детаљне тачке осовина |             |              |
|-----------------------|-------------|--------------|
| Тачка                 | Y (Easting) | X (Northing) |
| 300                   | 7474031,025 | 4969158,620  |
| 301                   | 7474017,980 | 4969177,291  |
| 302                   | 7474012,236 | 4969184,121  |
| 303                   | 7474011,882 | 4969184,473  |
| 304                   | 7473996,553 | 4969185,799  |
| 305                   | 7473974,205 | 4969170,192  |
| 306                   | 7474002,551 | 4969187,929  |
| 307                   | 7473987,587 | 4969216,454  |
| 308                   | 7473978,619 | 4969224,216  |
| 309                   | 7473998,673 | 4969185,799  |
| 310                   | 7474093,637 | 4969202,367  |
| 311                   | 7474073,940 | 4969230,40   |
| 312                   | 7474065,548 | 4969224,568  |
| 313                   | 7474086,017 | 4969210,175  |

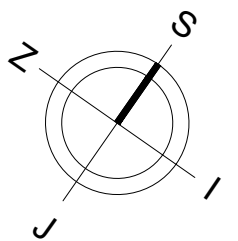

BG ARH d.o.o. Beograd - Vračar  
Braće Neđić 33A, Beograd  
br. telefona : 011 344 23 32  
e-mail : office@bg-arh.com  
Datum: 07.2021.

| Одг. пројектант:                   |  | Инвестор:                                        |  |
|------------------------------------|--|--------------------------------------------------|--|
| Svetozar Teofilović dipl.inž.grad. |  | Grad Pančevo, Trg Kralja Petra I br.2-4, Pančevo |  |
| Licenca одг.проеј.                 |  | Објект:                                          |  |
| 315 5410 03                        |  | PU Strelishte, Pančevo                           |  |
| Проектант/архитекта:               |  | Локација:                                        |  |
| BG ARH d.o.o. Beograd - Vračar     |  | Pančevo                                          |  |
| Vrsta teh. dok.                    |  | Adresa:                                          |  |
| IDR - Idejno rešenje               |  | Ulica Mihajla Petrovića Alasa                    |  |
| Dio projekta:                      |  | Naziv crteža:                                    |  |
| Projekat saobraćajnica             |  | Situacioni plan                                  |  |
|                                    |  | Broj crteža:                                     |  |
|                                    |  | S-01                                             |  |
|                                    |  | Broj tehničke dokumentacije:                     |  |
|                                    |  | 134-2.2/20                                       |  |
|                                    |  | Размера:                                         |  |
|                                    |  | 1/250                                            |  |
|                                    |  | Листов:                                          |  |
|                                    |  | 1/3                                              |  |




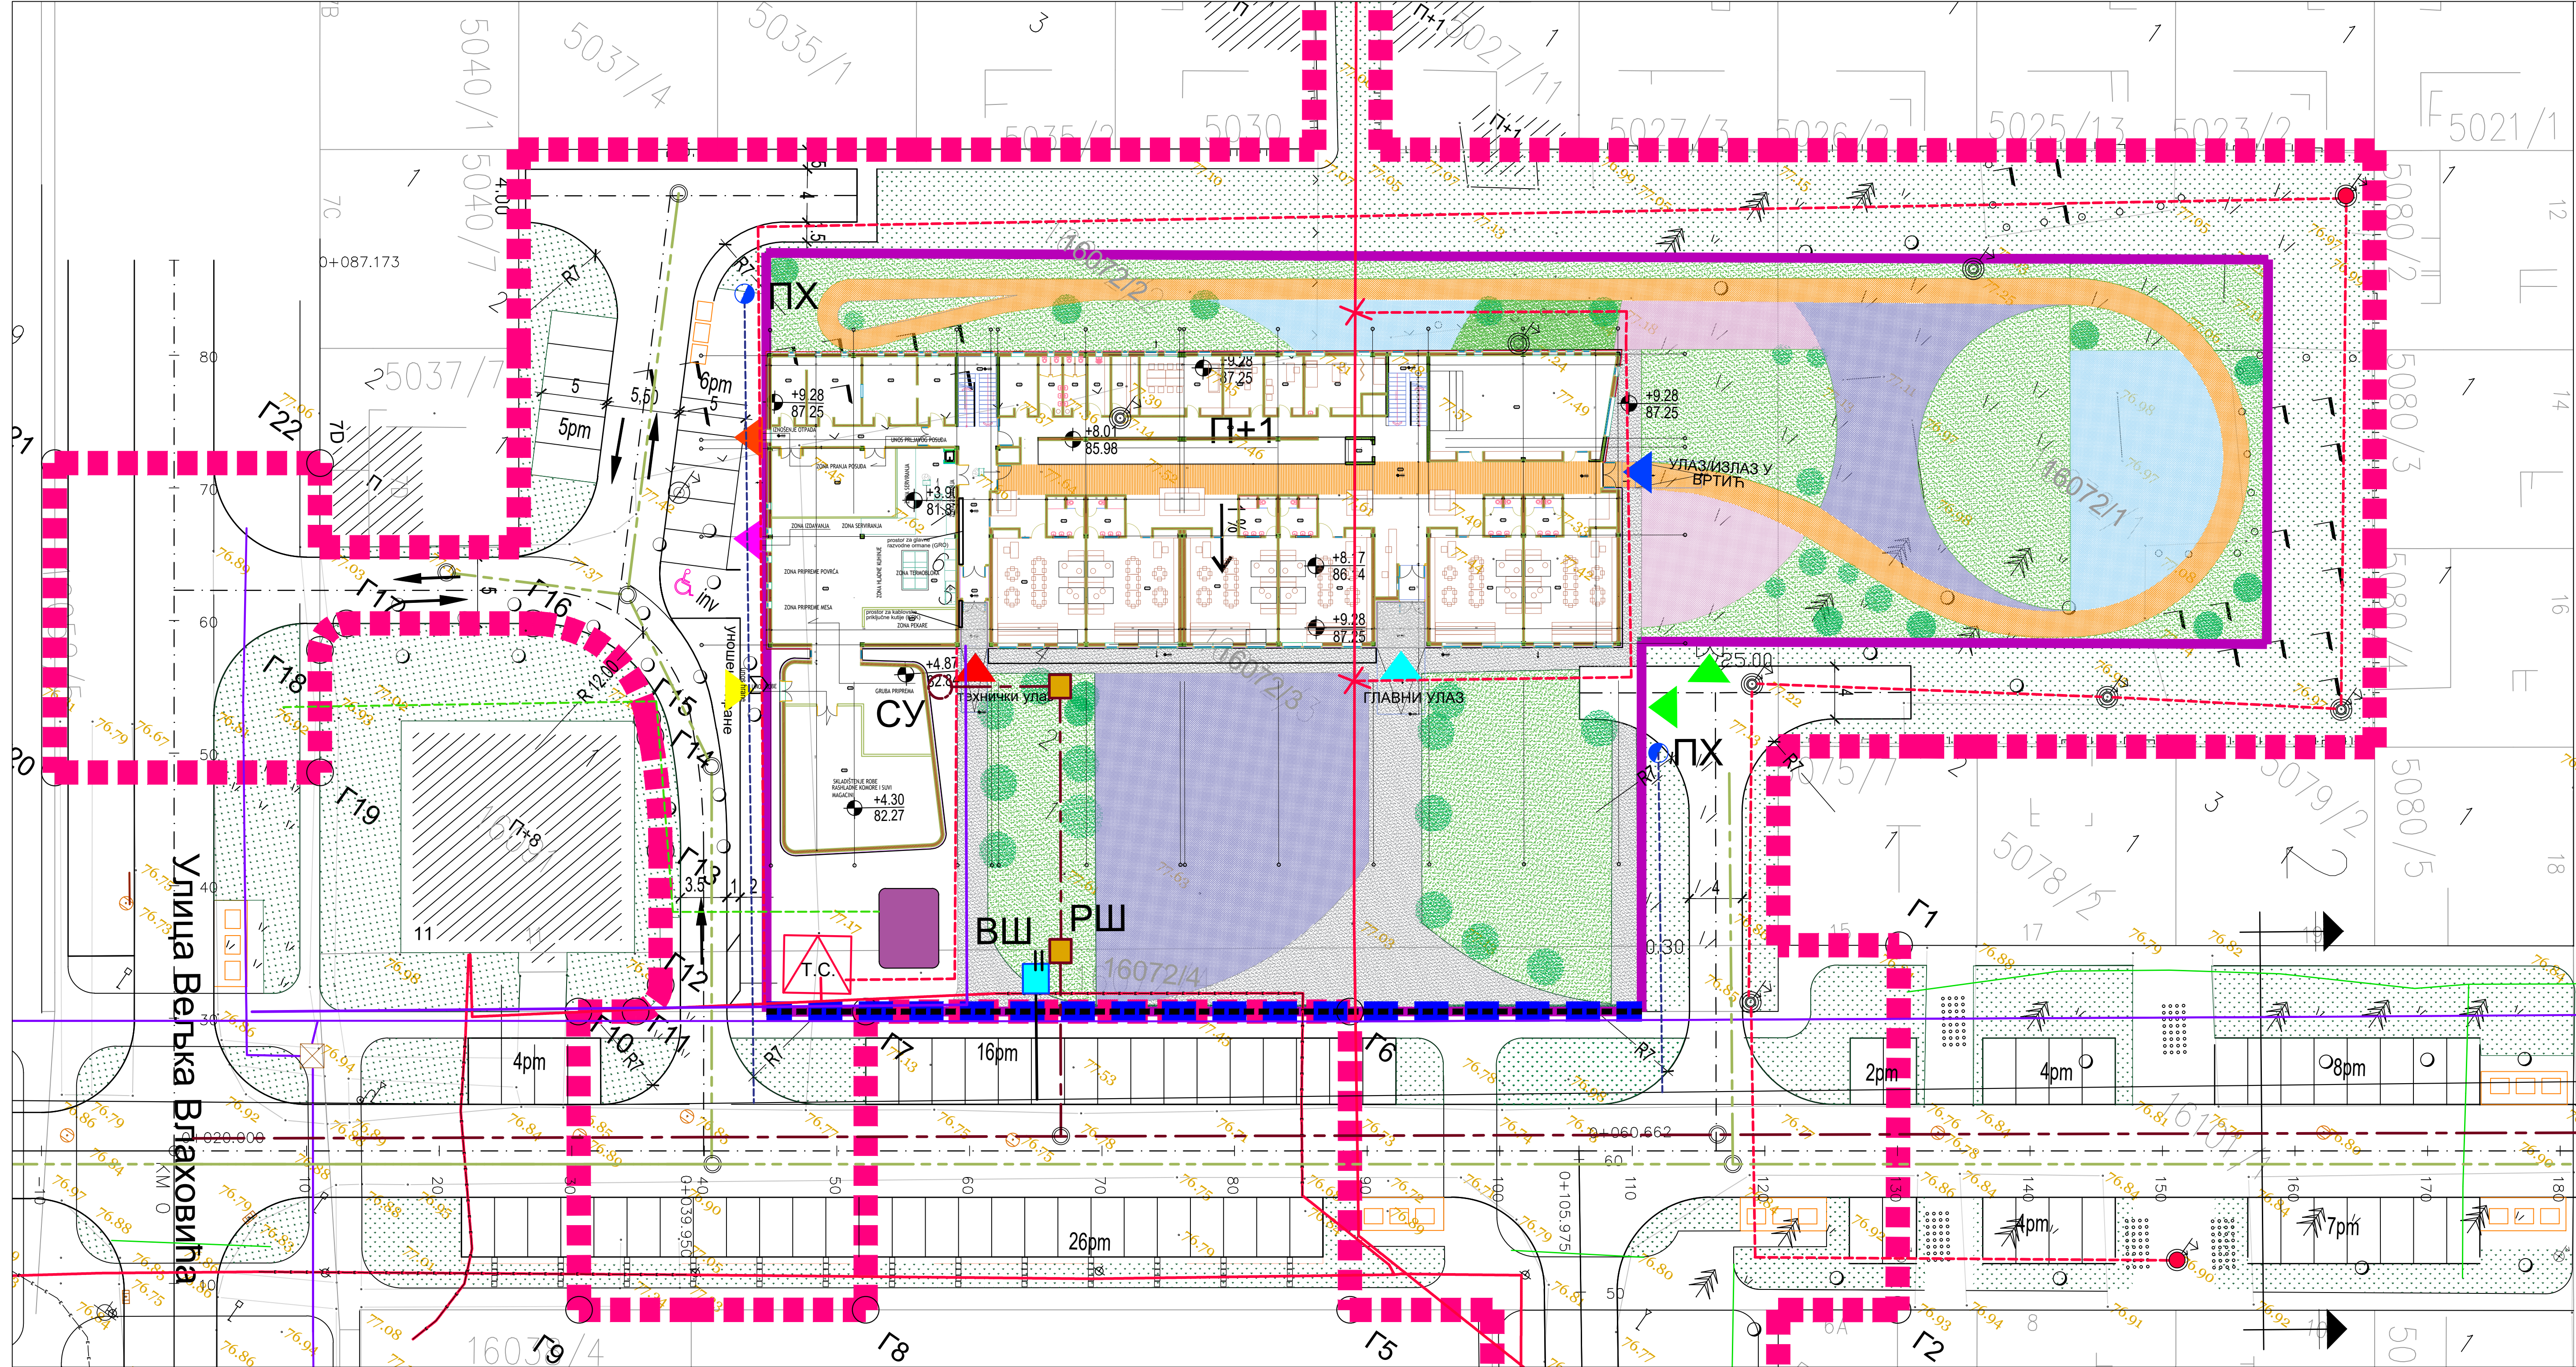

- Легенда**
- граница обухвата
  - зелене површине
  - зеленило
  - игралиште
  - игралиште
  - игралиште
  - стаза
  - Т.С.
  - простор за смештај маш.инст.
  - граница комплекса
  - регулациона линија
  - грађевинска линија
  - главни улаз у вртић
  - технички улаз у вртић
  - улаз / излаз у вртић
  - улаз/излаз у двориште
  - изношење смећа
  - уношење хране
  - издавање хране
  - број катастарске парцеле
  - Т.С.
  - трафостаница





- ИНФРАСТРУКТУРА ПОСТОЈЕЋА**
- примарна мрежа водовода
  - фекална канализација
  - електроенергетски вод,СН,НН,ЈО
  - стуб НН бетонски који остаје
  - оптички ТТ кабл
- ПЛАНИРАНА**
- водовод
  - хидрантска мрежа
  - ПХ пожарни хидрант
  - ВШ водомерни шахт
  - фекална канализација
  - СУ сепаратор уља
  - РШ реверзни шахт
  - атмосферска канализација
  - електроенергетски вод,СН,НН,ЈО
  - оптички ТТ кабл
  - стуб НН бетонски који се укида и инсталација каблира по новој траси
  - електроенергетски вод који се укида и измешта
  - предложена линија гаса до ул. В.Влаховића
  - главни разводни орман
  - КПК ормани

| Детаљне тачке осовина |             |              |
|-----------------------|-------------|--------------|
| Тачка                 | Y (Easting) | X (Northing) |
| 300                   | 7474031,025 | 4969158,620  |
| 301                   | 7474017,980 | 4969177,291  |
| 302                   | 7474012,236 | 4969184,121  |
| 303                   | 7474011,882 | 4969184,473  |
| 304                   | 7473996,553 | 4969185,799  |
| 305                   | 7473974,205 | 4969170,192  |
| 306                   | 7474002,551 | 4969187,929  |
| 307                   | 7473987,587 | 4969216,454  |
| 308                   | 7473978,619 | 4969224,216  |
| 309                   | 7473998,673 | 4969185,799  |
| 310                   | 7474093,637 | 4969202,367  |
| 311                   | 7474073,940 | 4969230,40   |
| 312                   | 7474065,548 | 4969224,568  |
| 313                   | 7474086,017 | 4969210,175  |

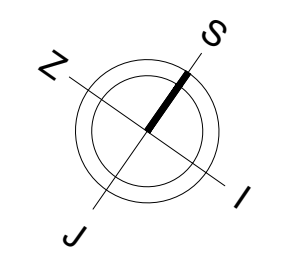

|                 |                        |                |                                    |                              |                                                 |
|-----------------|------------------------|----------------|------------------------------------|------------------------------|-------------------------------------------------|
| Датум:          | 07.2021.               | Име и презиме: | Светозар Теофиловић дипл.инж.град. | Инвестор:                    | Град Панчево, Трг Краља Петра I бр.2-4, Панчево |
| Део пројекта:   | Пројекат саобраћајница | Објекат:       | 315 5410 03                        | Локација:                    | ПУ Стреlišте, Панчево                           |
| Врста тех. док. | IDR - Идејно решење    | Адреса:        | Улица Милана Петровића Аласа       | Назив цртежа:                | Синхрон план                                    |
| Датум:          | 07.2021.               | Број цртежа:   | S-02                               | Број техничке документације: | 134-2.2/20                                      |
| Датум:          | 07.2021.               | Датум:         | 07.2021.                           | Датум:                       | 07.2021.                                        |



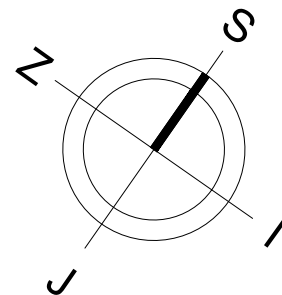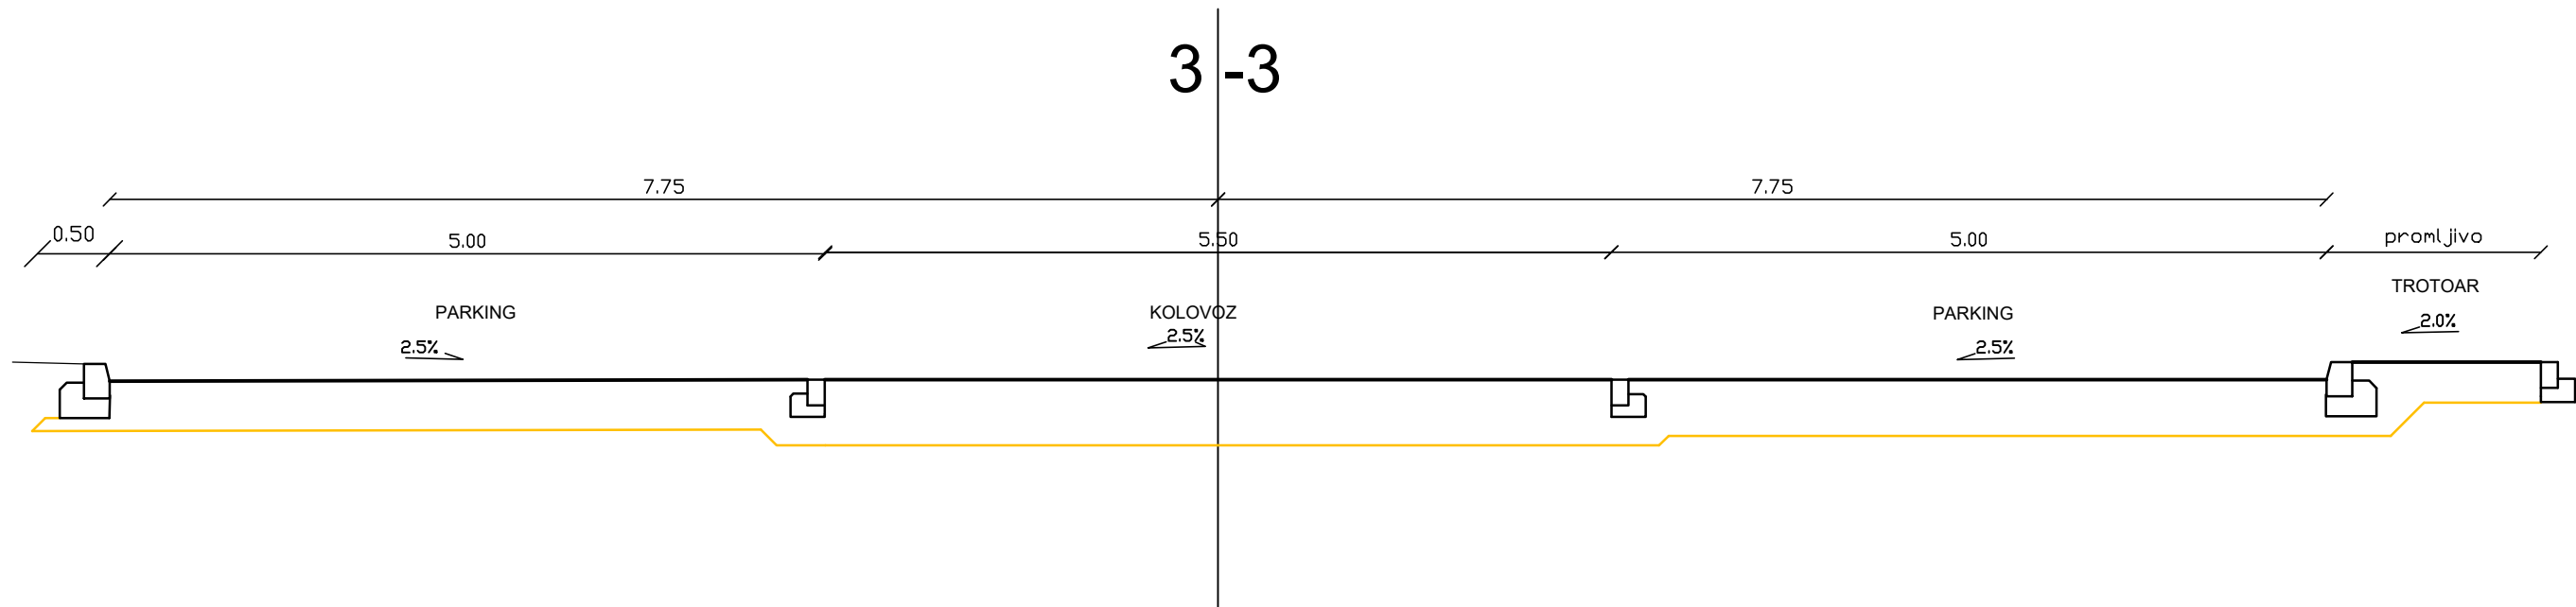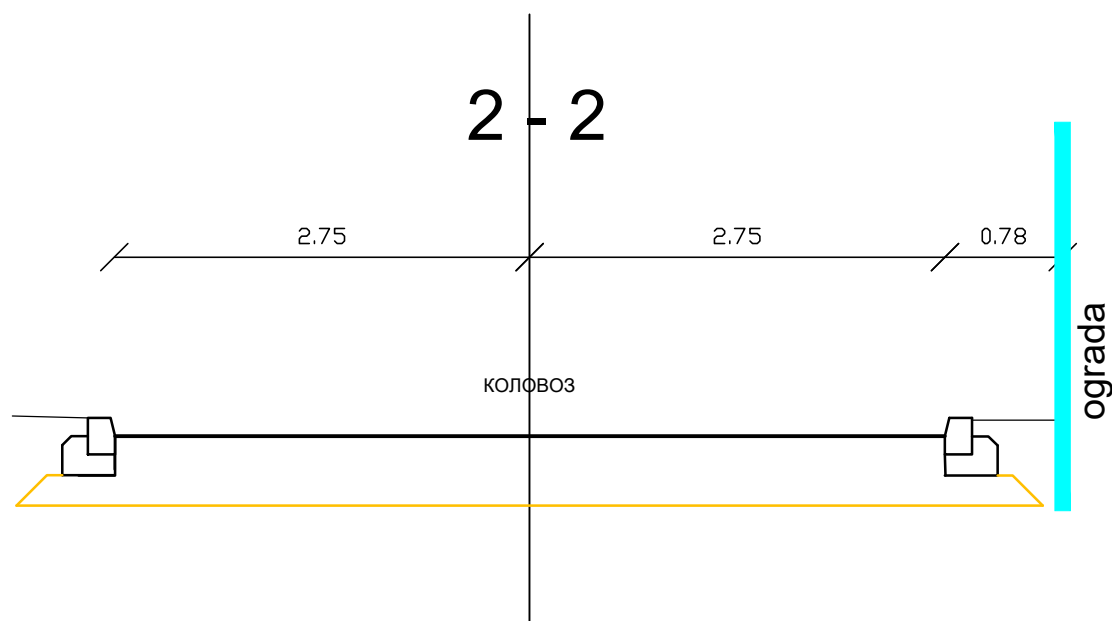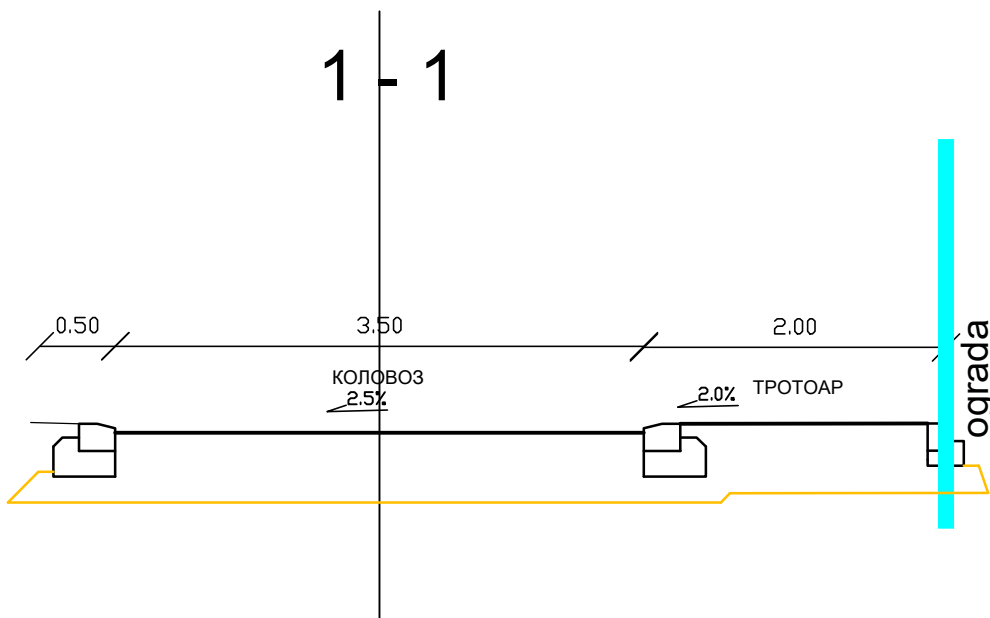

|   |                             |                                                   |                      |                                            |                                                  |  |
|---|-----------------------------|---------------------------------------------------|----------------------|--------------------------------------------|--------------------------------------------------|--|
| <div></div> <div>BG ARH d.o.o. Beograd - Vračar<br/>Braće Nedić 33A, Beograd<br/>br. telefona : 011 344 23 32<br/>e-mail : office@bg-arh.com</div> | Odg. projektant:            | Ime i prezime                                     |                      | Investitor:                                | Grad Pančevo, Trg Kralja Petra I br.2-4, Pančevo |  |
|   | Licenca odg. proj.:         | Svetozar Teofilović dipl.inž.grad.<br>315 5410 03 |                      | Objekat:                                   | PU Strelište, Pančevo                            |  |
|   | Projektantli<br>saradnici : |                                                   |                      | Lokacija:                                  | Pančevo                                          |  |
|   |                             |                                                   |                      | Adresa:                                    | Ulica Mihajla Petrovića Alasa                    |  |
|   | Vrsta teh. dok.:            |                                                   | IDR - Idejno rešenje |                                            | Naziv crteža:<br>Normalni poprečni profili       |  |
| Datum:   |                             | 07.2021.                                          |                      | Broj crteža:<br>S-03                       |                                                  |  |
| Deo projekta:   |                             | Projekat saobraćajnica                            |                      | Broj tehničke dokumentacije:<br>134-2.2/20 |                                                  |  |
|   |                             |                                                   |                      | Razmera:<br>1/50                           |                                                  |  |
|   |                             |                                                   |                      | Listof:<br>3/3                             |                                                  |  |