


Revizija		
Br.	Opis	Datum

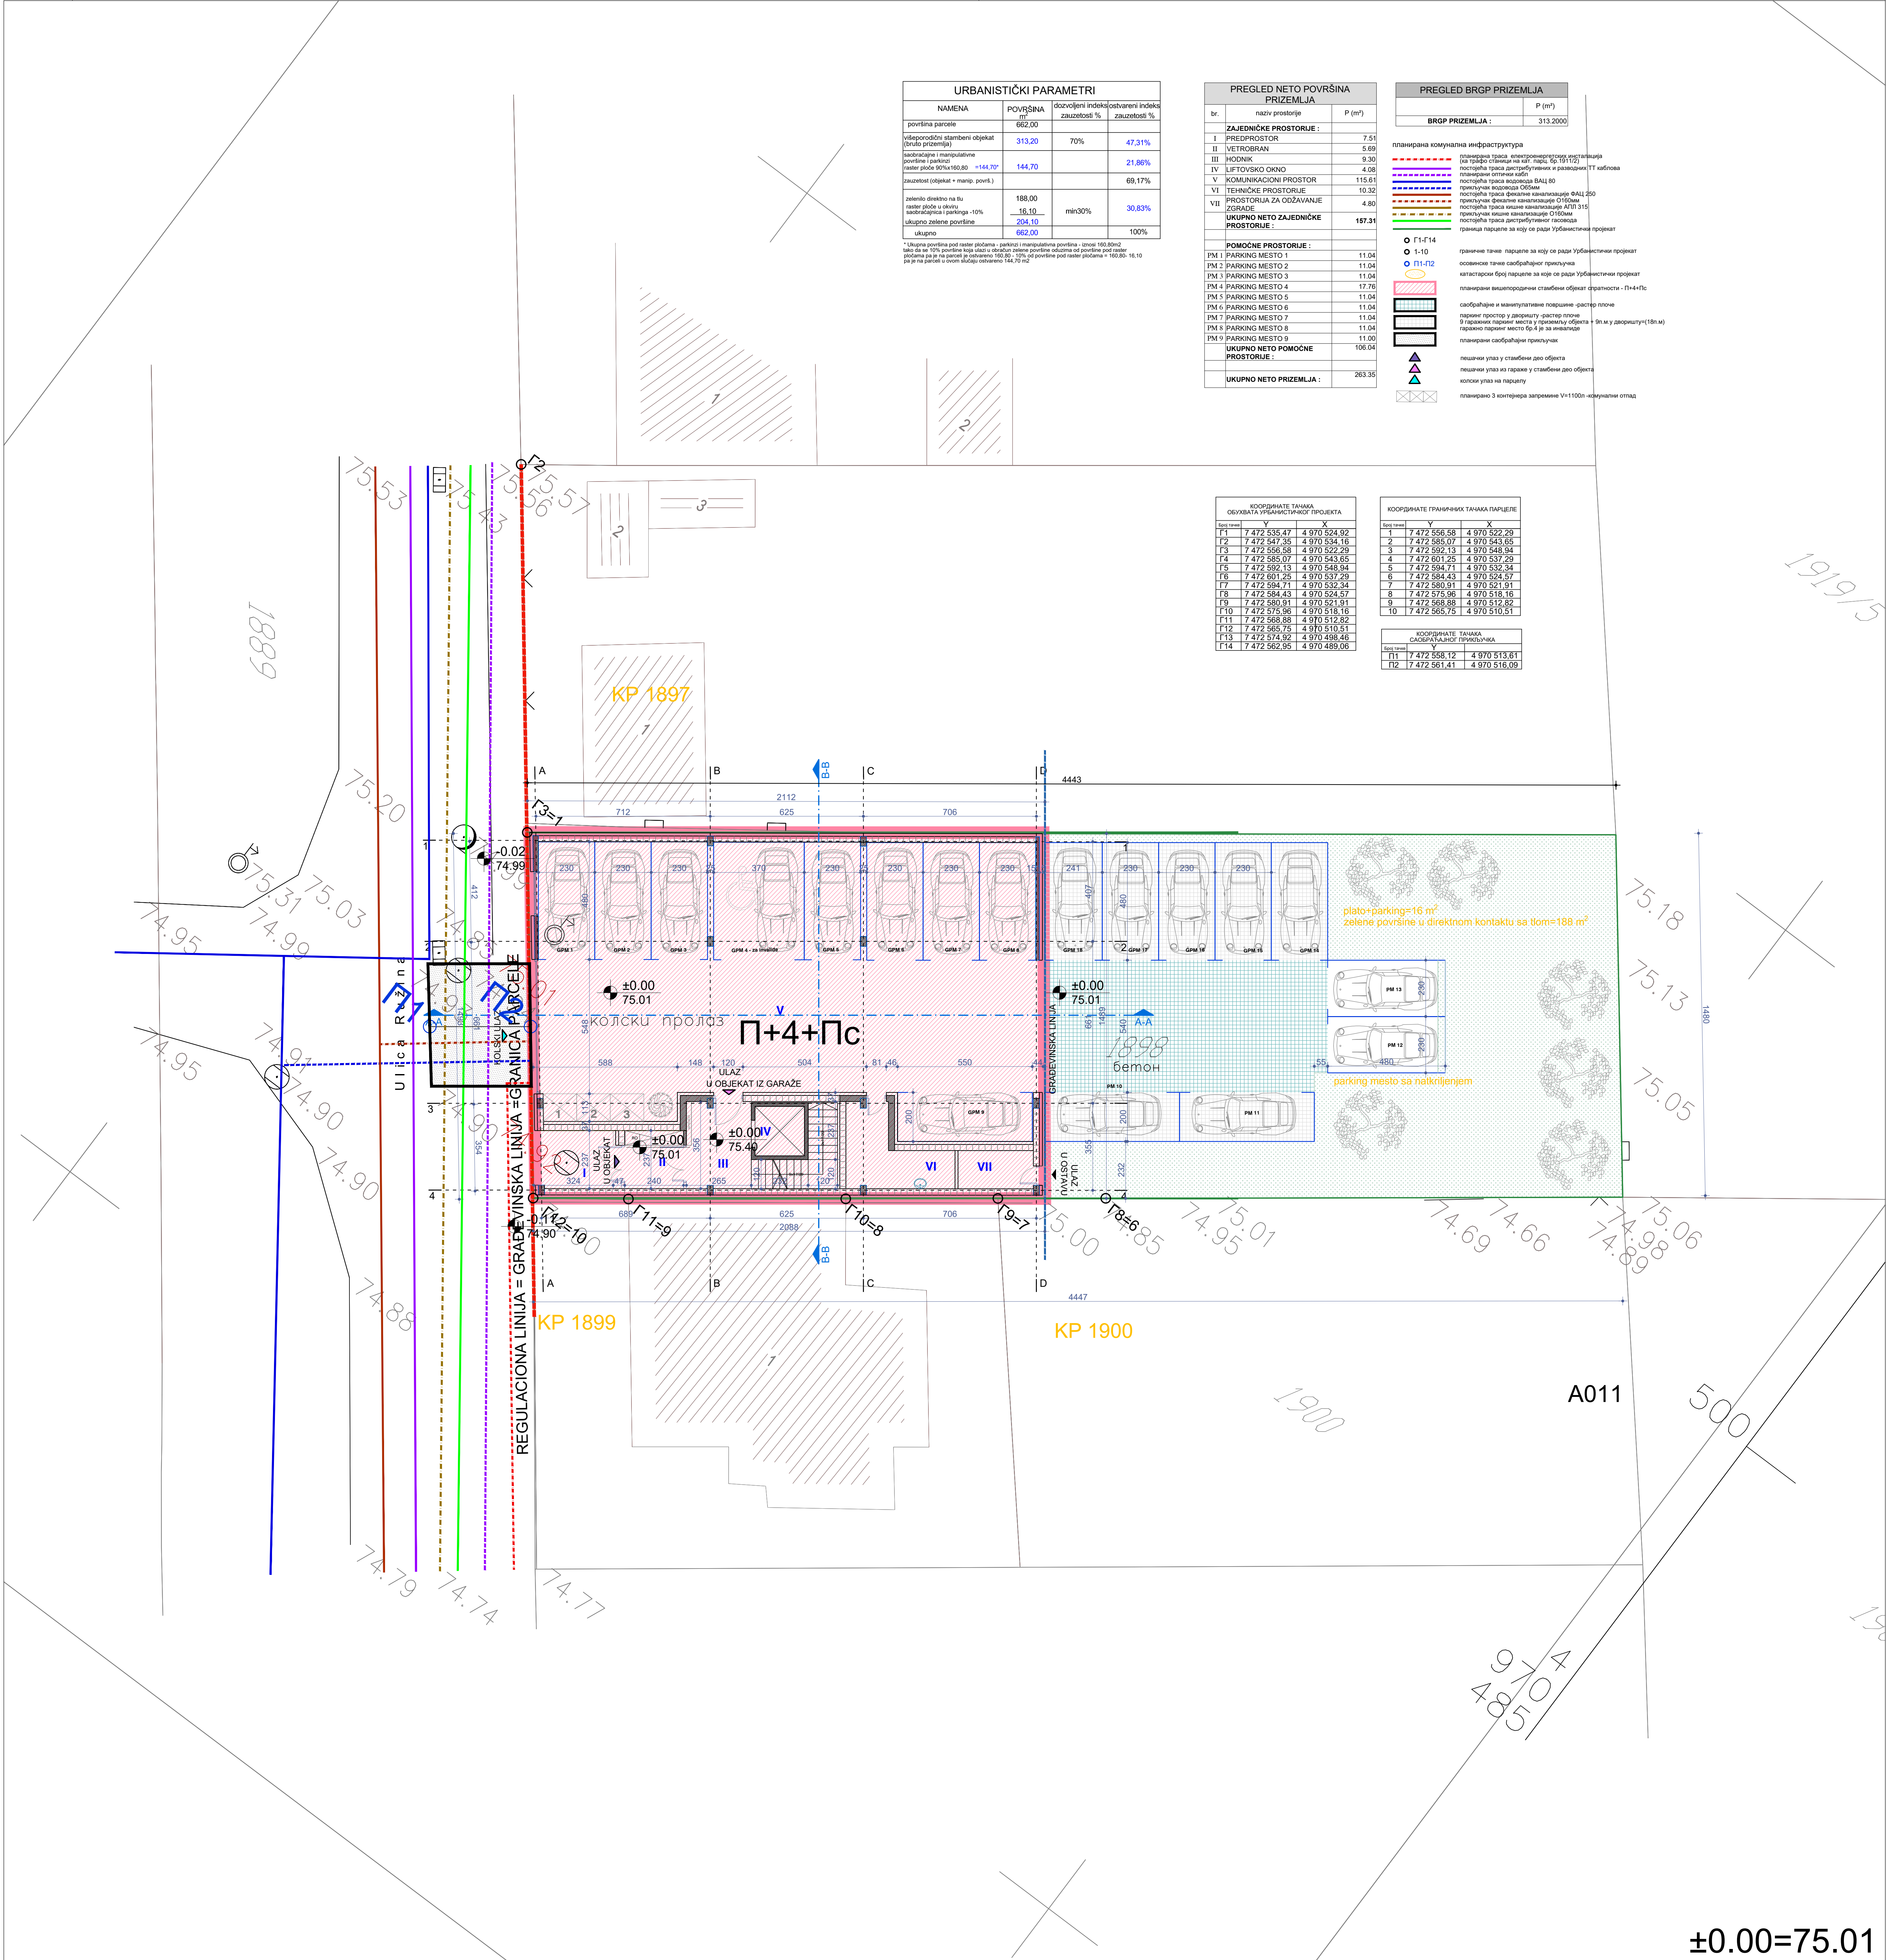

Dokumentaciju izradio	PR AGENCIJA ZA PROJEKTOVANJE I GRAFIČKI DIZAJN "ACTIVE HOUSE"		 ACTIVEHOUSE
	Dositeja Obradovića 8b/31, 26 000 Pančevo Republika Srbija		
Investitor	B&S IMMOBILIEN DOO		
	Partizanska br.160, 21241 Kač, MB:20990287, PIB:108391641		
Naziv Projekta	Stambeni višeporodični objekat na K.P. 1898 KO Pančevo, Ružina 14a , 26000 Pančevo		
Vrsta Tehničke Dokumentacije	IDR - IDEJNO REŠENJE		
Naziv Sveske	1 - PROJEKAT ARHITEKTURE		
Naziv Crteža	SITUACIJA SA OSNOVOM PRIZEMLJA		
Odgovorni Projektant :	Broj licence :	Datum	Septembar 2021
Nataša Mitreski, dia	300 3151 03		
Saradnici :	Broj licence :	Razmera	1 : 100
		Broj Predmeta	IDR-AH/2-6/21
		Oznaka Crteža	A001