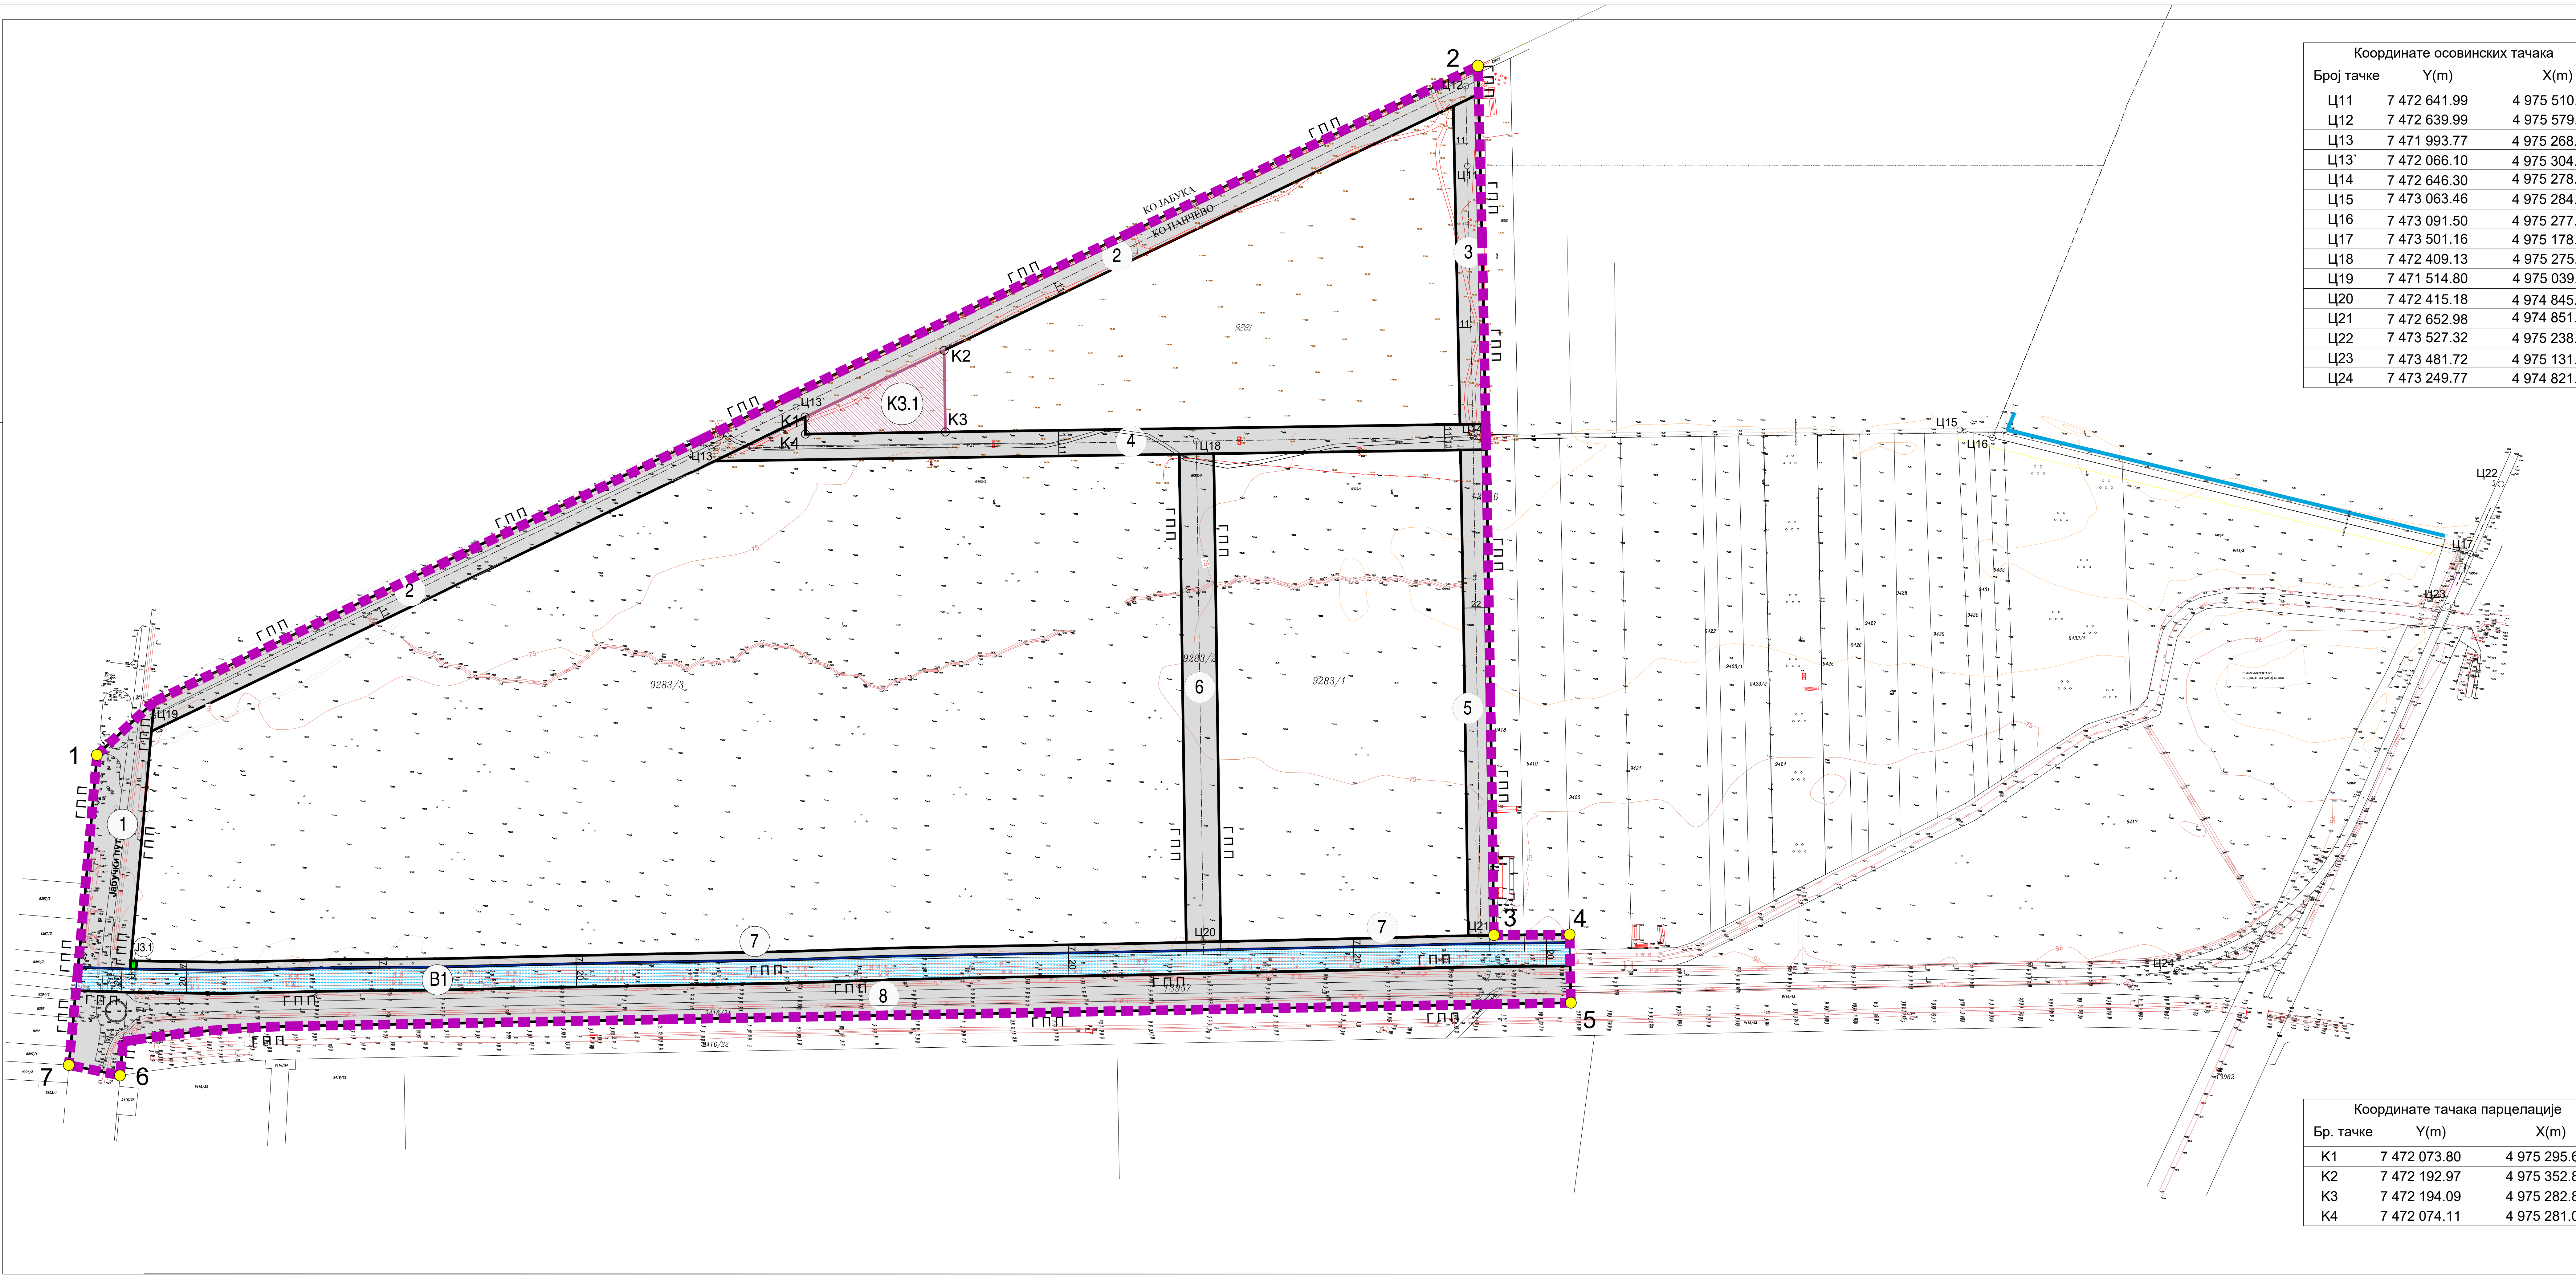

| Координате осовинских тачака | | |
|---|---|---|
| Број тачке | Y(m) | X(m) |
| Ц11 | 7 472 641.99 | 4 975 510.90 |
| Ц12 | 7 472 639.99 | 4 975 579.37 |
| Ц13 | 7 471 993.77 | 4 975 268.87 |
| Ц13` | 7 472 066.10 | 4 975 304.14 |
| Ц14 | 7 472 646.30 | 4 975 278.56 |
| Ц15 | 7 473 063.46 | 4 975 284.75 |
| Ц16 | 7 473 091.50 | 4 975 277.96 |
| Ц17 | 7 473 501.16 | 4 975 178.70 |
| Ц18 | 7 472 409.13 | 4 975 275.01 |
| Ц19 | 7 471 514.80 | 4 975 039.06 |
| Ц20 | 7 472 415.18 | 4 974 845.67 |
| Ц21 | 7 472 652.98 | 4 974 851.22 |
| Ц22 | 7 473 527.32 | 4 975 238.23 |
| Ц23 | 7 473 481.72 | 4 975 131.32 |
| Ц24 | 7 473 249.77 | 4 974 821.37 |

| Координате тачака обухвата | | |
|---|---|---|
| Број тачке | Y(m) | X(m) |
| 1 | 7 471 466.91 | 4 975 005.98 |
| 2 | 7 472 650.53 | 4 975 596.62 |
| 3 | 7 472 664.13 | 4 974 851.58 |
| 4 | 7 472 729.03 | 4 974 852.04 |
| 5 | 7 472 730.13 | 4 974 793.55 |
| 6 | 7 471 486.72 | 4 974 731.25 |
| 7 | 7 471 442.81 | 4 974 740.20 |

| Координате тачака парцелације | | |
|---|---|---|
| Бр. тачке | Y(m) | X(m) |
| К1 | 7 472 073.80 | 4 975 295.64 |
| К2 | 7 472 192.97 | 4 975 352.86 |
| К3 | 7 472 194.09 | 4 975 282.84 |
| К4 | 7 472 074.11 | 4 975 281.06 |

# ПЛАН ДЕТАЉНЕ РЕГУЛАЦИЈЕ СЕВЕРНЕ ИНДУСТРИЈСКО-ПОСЛОВНО-ПРОИЗВОДНЕ ЗОНЕ 3
## У ПАНЧЕВУ

НАЦРТ

## ПЛАН ПОДЕЛЕ ГРАЂЕВИНСКОГ ЗЕМЉИШТА НА ЈАВНО И ОСТАЛО

### ЛЕГЕНДА

■ ■ ■ ■ граница обухвата ПДР-а

ГРАЂЕВИНСКО ЗЕМЉИШТЕ ЈАВНЕ НАМЕНЕ

| | |
|---|---|
| ① - ⑧ | саобраћајне површине |
| В1 | канали |
| К3.1 | комунална зона |
| Ј3.1 | јавно зеленило |

ГРАЂЕВИНСКО ЗЕМЉИШТЕ ОСТАЛЕ НАМЕНЕ

| | |
|---|---|
| ☐ | грађевинско земљиште остале намене |

УРБАНИЗАМ
ПАНЧЕВО

| | | | |
|---|---|---|---|
| Назив плана:<br>ПЛАН ДЕТАЉНЕ РЕГУЛАЦИЈЕ СЕВЕРНЕ ИНДУСТРИЈСКО-ПОСЛОВНО-ПРОИЗВОДНЕ ЗОНЕ 3<br>У ПАНЧЕВУ | | Број :<br>05-78/2021 | Знак : |
| Фаза израде плана:<br>НАЦРТ | | Шифра : | |
| Одговорни урбаниста :<br>Оливера Драгаш<br>дипл. инж. арх. | Параф : | Назив цртежа :<br>План поделе грађевинског земљишта на јавно и остало | |
| Планери сарадници :<br>Татјана Вук[illegible] дипл. инж. саоб.<br>Марко Марић дипл. инж. геод. | | | |
| Техничка обрада :<br>Гордана Пешић геод. техн. | | Размера :<br>1 : 2 500 | број цртежа :<br>7 |

N
W
E
S