


ULAZ 1

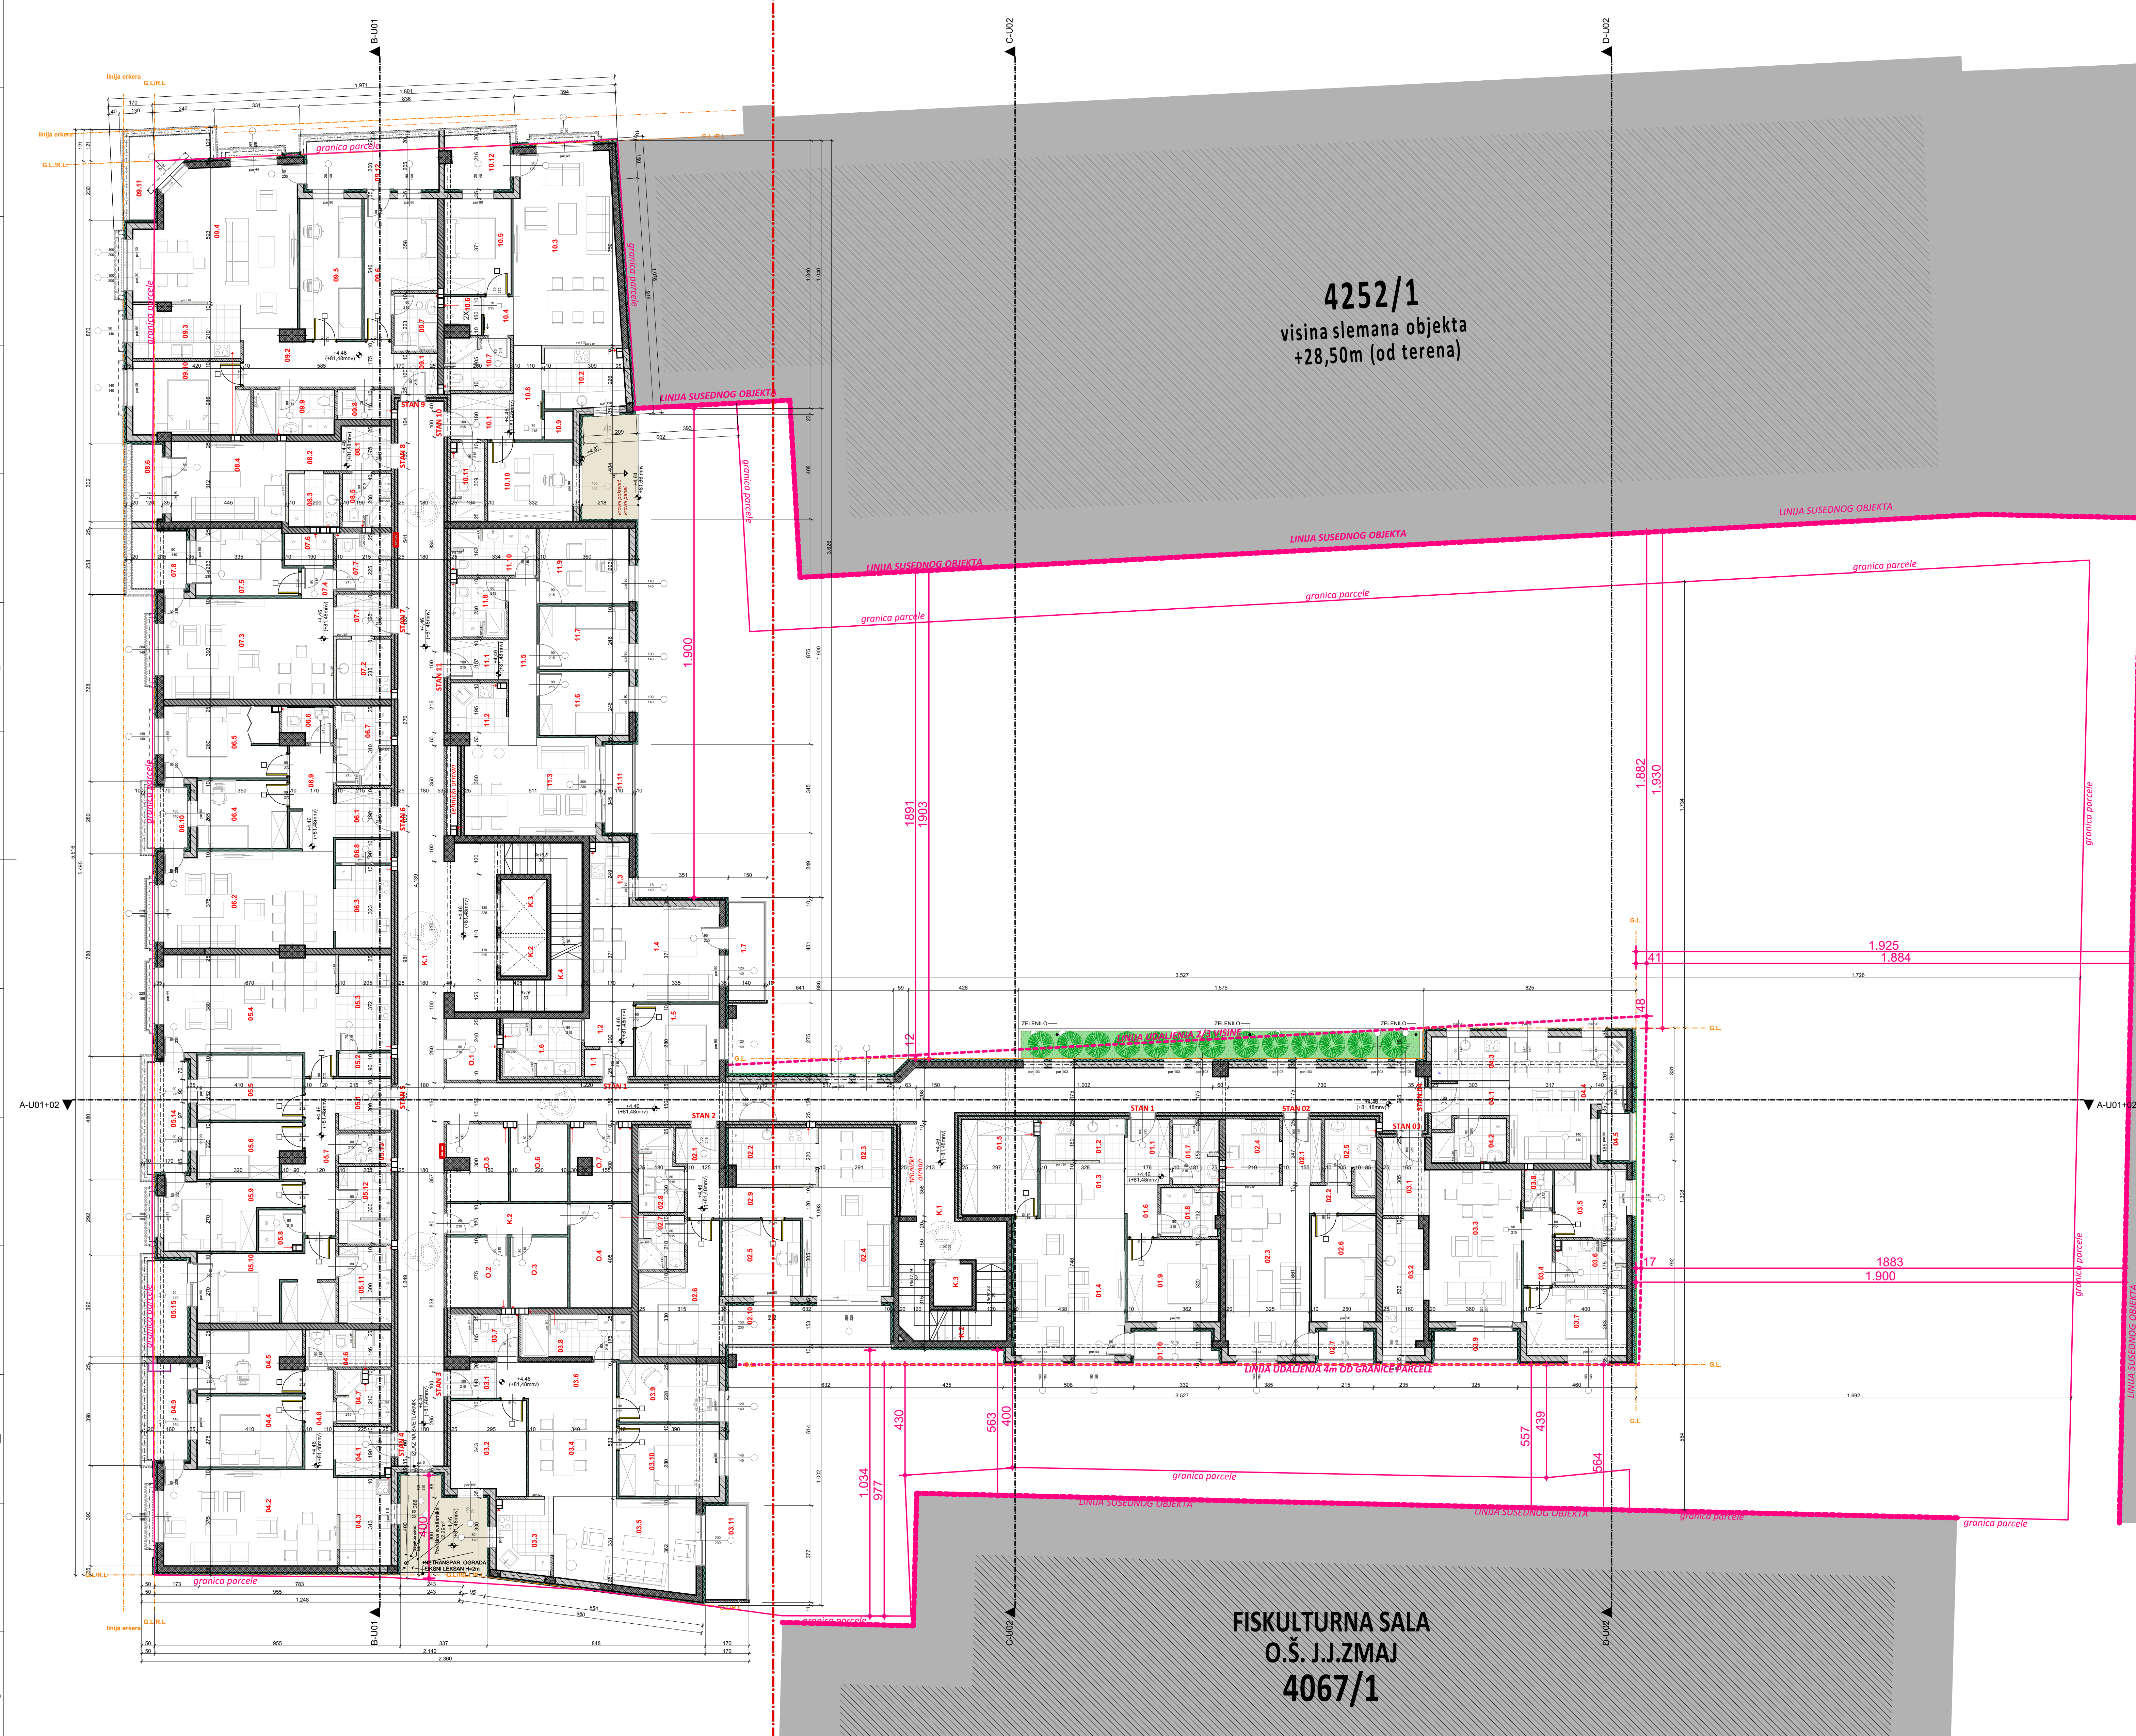


 
 

ULAZ 2

ULAZ 1

ULAZ 2



Neto površine - Osnovni Izdatci						Neto površine - Osnovni Izdatci								
Br.	Naziv prostorije	Pod	Zapremina	Obim	Površina	Br.	Naziv prostorije	Pod	Zapremina	Obim	Površina			
ULAZ 01/IZOLIRANE PROSTORIJE														
0.1	Ostava	ker. pločice	16.47	858	4.55	01.1	Uložni prostor	ker. pločice	12.15	857	4.35			
0.2	Ostava	ker. pločice	26.19	1,120	7.75	01.2	Kuhinja	ker. pločice	14.68	860	5.28			
0.3	Ostava	24.73	1,120	7.75	01.3	Trpezarija	parket	17.93	1,089	7.07				
0.4	Ostava	ker. pločice	29.07	1,284	8.62	01.4	Dnevna soba	parket	60.33	1,917	22.70			
0.5	Ostava	29.84	1,284	8.62	01.5	Gostinjski	parket	39.26	1,341	10.85				
0.6	Ostava	ker. pločice	26.51	1,037	6.53	01.6	Hodnik	ker. pločice	10.01	962	2.51			
0.7	Ostava	ker. pločice	26.53	1,236	6.53	01.7	Kupatilo	ker. pločice	12.20	859	4.48			
0.7	Ostava	ker. pločice	188.34 m ²	8,609 cm	48.34 m ²	01.8	Kupatilo	ker. pločice	11.43	837	4.10			
01.8	Spavaća soba	parket	31.22	1,342	11.19	01.9	Spavaća soba	parket	31.22	1,342	11.19			
01.10	Terasa	ker. pločice	9.29	874	3.39	01.10	Terasa	ker. pločice	211.98 m ²	10,771 cm	75.84 m ²			
ULAZ 02/IZOLIRANE PROSTORIJE														
02.2	Kuhinja	ker. pločice	20.15	1,135	7.22	02.2	Kuhinja	ker. pločice	19.75	819	3.85			
02.3	Trpezarija	parket	17.98	1,030	6.64	02.3	Trpezarija	parket	17.98	1,030	6.64			
02.4	Dnevna soba	40.33	1,550	14.48	02.4	Dnevna soba	parket	59.85	1,803	21.06				
02.5	Spavaća soba	parket	24.22	1,094	8.20	02.5	Spavaća soba	parket	24.22	1,094	8.20			
02.6	Spavaća soba	35.45	1,584	12.95	02.6	Spavaća soba	ker. pločice	58.17	1,863	21.21				
02.7	Kupatilo	ker. pločice	10.28	968	3.86	02.7	Kupatilo	ker. pločice	6.42	728	2.29			
02.8	Kupatilo	ker. pločice	14.28	1,038	5.11	02.8	Kupatilo	ker. pločice	14.28	1,038	5.13			
02.9	Hodnik	17.04	1,038	5.11	02.9	Hodnik	ker. pločice	13.19	943	3.57				
02.10	Terasa	ker. pločice	26.38	1,558	9.45	02.7	Terasa	ker. pločice	6.38	640	2.29			
02.10	Terasa	ker. pločice	214.10 m ²	11,827 cm	76.73 m ²	02.10	Terasa	ker. pločice	139.90 m ²	7,496 cm	50.15 m ²			
ULAZ 03/IZOLIRANE PROSTORIJE														
03.1	Uložni prostor	ker. pločice	6.27	634	2.25	03.1	Uložni prostor	ker. pločice	14.53	964	5.21			
03.2	Kuhinja	28.90	1,239	8.13	03.2	Kuhinja	ker. pločice	23.09	1,471	5.28				
03.3	Trpezarija	ker. pločice	17.32	1,043	6.21	03.3	Dnevna soba sa terazijom	parket	58.75	1,803	21.06			
03.4	Trpezarija	parket	36.24	1,443	12.99	03.4	Hodnik	ker. pločice	8.78	797	3.15			
03.5	Dnevna soba sa terazijom	102.70	1,808	18.83	03.5	Spavaća soba	ker. pločice	129.29	1,079	7.27				
03.6	Hodnik	parket	18.01	1,211	4.45	03.6	Kupatilo	ker. pločice	13.02	868	4.67			
03.7	Kupatilo	ker. pločice	11.61	848	4.24	03.7	Spavaća soba	ker. pločice	26.47	1,517	10.20			
03.8	Toalet	19.85	1,211	7.15	03.8	Toalet	ker. pločice	1.42	506	1.59				
03.9	Spavaća soba	parket	24.52	1,232	8.79	03.9	Terasa	ker. pločice	9.70	880	3.48			
03.10	Spavaća soba	30.51	1,337	8.08	03.10	Spavaća soba	ker. pločice	181.05 m ²	9,788 cm	64.91 m ²				
03.11	Terasa	ker. pločice	15.94	1,042	5.71	03.11	Terasa	ker. pločice	12.16	882	4.36			
ULAZ 04/IZOLIRANE PROSTORIJE														
04.1	Uložni prostor	ker. pločice	11.37	824	4.08	04.1	Kupatilo	ker. pločice	12.11	913	4.34			
04.2	Dnevna soba sa terazijom	60.87	1,808	21.06	04.2	Dnevna soba sa terazijom	ker. pločice	53.02	1,588	8.06				
04.3	Kuhinja	ker. pločice	19.23	1,101	6.20	04.3	Dnevna soba sa terazijom	ker. pločice	53.02	1,588	8.06			
04.4	Spavaća soba	parket	31.34	1,367	11.23	04.4	Terasa	ker. pločice	9.69 m ²	5,389 cm	34.89 m ²			
04.5	Spavaća soba	26.54	1,538	6.51	04.5	Spavaća soba	ker. pločice	67.99 m ²	5,389 cm	34.89 m ²				
04.6	Kupatilo	ker. pločice	13.20	949	4.73	04.6	Kupatilo	ker. pločice	16.26	7,559	58.87			
04.7	Kupatilo	ker. pločice	11.83	944	4.24	K.2	Spavaća soba	ker. pločice	24.89	1,754	8.92			
04.8	Hodnik	11.78	992	4.21	K.3	Let. Kupa	ker. pločice	1.81	639	2.48				
04.9	Terasa	ker. pločice	16.40	1,063	5.88	ULAZ 02/UKUPNA NETO POVRŠINA		196.06 m ²	9,943 cm	70.77 m ²				
04.9	Terasa	ker. pločice	211.53 m ²	10,882 cm	75.81 m ²	ULAZ 02/UKUPNA NETO POVRŠINA						196.06 m ²	9,943 cm	70.77 m ²
ULAZ 05/IZOLIRANE PROSTORIJE														
05.1	Uložni prostor	ker. pločice	11.62	824	4.16	K.1	Komunikacija	ker. pločice	26.26	7,559	58.87			
05.2	Ostava	5.12	1,021	3.87	1.83	K.2	Spavaća soba	ker. pločice	24.89	1,754	8.92			
05.3	Kuhinja	ker. pločice	21.58	1,168	7.73	K.3	Let. Kupa	ker. pločice	1.81	639	2.48			
05.4	Dnevna soba sa terazijom	parket	73.29	1,808	21.06	ULAZ 02/UKUPNA NETO POVRŠINA						196.06 m ²	9,943 cm	70.77 m ²
05.5	Spavaća soba	parket	28.72	1,321	10.29	ULAZ 02/UKUPNA NETO POVRŠINA						196.06 m ²	9,943 cm	70.77 m ²
05.6	Spavaća soba	parket	22.26	1,260	7.98	ULAZ 02/UKUPNA NETO POVRŠINA						196.06 m ²	9,943 cm	70.77 m ²
05.7	Hodnik	21.66	1,463	7.78	ULAZ 02/UKUPNA NETO POVRŠINA						196.06 m ²	9,943 cm	70.77 m ²	
05.8	Kupatilo	ker. pločice	7.29	667	2.81	ULAZ 02/UKUPNA NETO POVRŠINA						196.06 m ²	9,943 cm	70.77 m ²
05.9	Spavaća soba	parket	31.84	1,610	11.41	ULAZ 02/UKUPNA NETO POVRŠINA						196.06 m ²	9,943 cm	70.77 m ²
05.10	Spavaća soba sa garderobom	ker. pločice	41.32	1,328	14.81	ULAZ 02/UKUPNA NETO POVRŠINA						196.06 m ²	9,943 cm	70.77 m ²
05.11	Kupatilo	ker. pločice	16.74	998	6.00	ULAZ 02/UKUPNA NETO POVRŠINA						196.06 m ²	9,943 cm	70.77 m ²
05.12	Kupatilo	ker. pločice	16.74	998	6.00	ULAZ 02/UKUPNA NETO POVRŠINA						196.06 m ²	9,943 cm	70.77 m ²
05.13	Toalet	ker. pločice	6.59	638	2.36	ULAZ 02/UKUPNA NETO POVRŠINA						196.06 m ²	9,943 cm	70.77 m ²
05.14	Terasa	ker. pločice	18.85	1,189	6.76	ULAZ 02/UKUPNA NETO POVRŠINA						196.06 m ²	9,943 cm	70.77 m ²
05.15	Terasa	ker. pločice	16.32	1,059	5.85	ULAZ 02/UKUPNA NETO POVRŠINA						196.06 m ²	9,943 cm	70.77 m ²
05.15	Terasa	ker. pločice	339.85 m ²	18,592 cm	121.79 m ²	ULAZ 02/UKUPNA NETO POVRŠINA						196.06 m ²	9,943 cm	70.77 m ²
ULAZ 06/IZOLIRANE PROSTORIJE														
06.1	Uložni prostor	ker. pločice	11.20	804	4.02	ULAZ 02/UKUPNA NETO POVRŠINA						196.06 m ²	9,943 cm	70.77 m ²
06.2	Dnevna soba sa terazijom	parket	67.76	2,004	24.29	ULAZ 02/UKUPNA NETO POVRŠINA						196.06 m ²	9,943 cm	70.77 m ²
06.3	Kuhinja	ker. pločice	18.58	1,088	7.02	ULAZ 02/UKUPNA NETO POVRŠINA						196.06 m ²	9,943 cm	70.77 m ²
06.4	Spavaća soba	parket	25.77	1,227	9.24	ULAZ 02/UKUPNA NETO POVRŠINA						196.06 m ²	9,943 cm	70.77 m ²
06.5	Spavaća soba	parket	35.26	1,713	12.64	ULAZ 02/UKUPNA NETO POVRŠINA						196.06 m ²	9,943 cm	70.77 m ²
06.6	Toalet	ker. pločice	6.53	668	2.34	ULAZ 02/UKUPNA NETO POVRŠINA						196.06 m ²	9,943 cm	70.77 m ²
06.7	Kupatilo	ker. pločice	18.16	1,038	6.51	ULAZ 02/UKUPNA NETO POVRŠINA						196.06 m ²	9,943 cm	70.77 m ²
06.8	Ostava	5.36	1,021	3.87	1.50	ULAZ 02/UKUPNA NETO POVRŠINA						196.06 m ²	9,943 cm	70.77 m ²
06.9	Hodnik	ker. pločice	19.36	1,277	6.94	ULAZ 02/UKUPNA NETO POVRŠINA						196.06 m ²	9,943 cm	70.77 m ²
06.10	Terasa	ker. pločice	15.82	1,088	5.78	ULAZ 02/UKUPNA NETO POVRŠINA						196.06 m ²	9,943 cm	70.77 m ²
06.10	Terasa	ker. pločice	219.37 m ²	11,523 cm	73.64 m ²	ULAZ 02/UKUPNA NETO POVRŠINA						196.06 m ²	9,943 cm	70.77 m ²
ULAZ 07/IZOLIRANE PROSTORIJE														
07.1	Uložni prostor	ker. pločice	8.94	771	3.52	ULAZ 02/UKUPNA NETO POVRŠINA						196.06 m ²	9,943 cm	70.77 m ²
07.2	Kuhinja	ker. pločice	14.04	914	5.03	ULAZ 02/UKUPNA NETO POVRŠINA						196.06 m ²	9,943 cm	70.77 m ²
07.3	Dnevna soba sa terazijom	parket	71.67	2,099	25.69	ULAZ 02/UKUPNA NETO POVRŠINA						196.06 m ²	9,943 cm	70.77 m ²
07.4	Hodnik	ker. pločice	4.03	861	1.44	ULAZ 02/UKUPNA NETO POVRŠINA						196.06 m ²	9,943 cm	70.77 m ²
07.5	Spavaća soba	parket	26.22	1,231	9.34	ULAZ 02/UKUPNA NETO POVRŠINA						196.06 m ²	9,943 cm	70.77 m ²
07.6	Verandica	ker. pločice	6.52	623	2.60	ULAZ 02/UKUPNA NETO POVRŠINA						196.06 m ²	9,943 cm	70.77 m ²
07.7	Kupatilo	ker. pločice	13.13	1,068	4.71	ULAZ 02/UKUPNA NETO POVRŠINA						196.06 m ²	9,943 cm	70.77 m ²
07.8	Terasa	ker. pločice	13.55	893	4.86	ULAZ 02/UKUPNA NETO POVRŠINA						196.06 m ²	9,943 cm	70.77 m ²
07.8	Terasa	ker. pločice	159.19 m ²	7,919 cm	57.60 m ²	ULAZ 02/UKUPNA NETO POVRŠINA						196.06 m ²	9,943 cm	70.77 m ²
ULAZ 08/IZOLIRANE PROSTORIJE														
08.1	Uložni prostor	ker. pločice	9.26	731	3.32	ULAZ 02/UKUPNA NETO POVRŠINA						196.06 m ²	9,943 cm	70.77 m ²
08.2	Kuhinja	ker. pločice	6.72	654	2.41	ULAZ 02/UKUPNA NETO POVRŠINA						196.06 m ²	9,943 cm	70.77 m ²
08.3	Kuhinja	ker. pločice	11.51	829	4.12	ULAZ 02/UKUPNA NETO POVRŠINA						196.06 m ²	9,943 cm	70.77 m ²
08.4	Dnevna soba sa terazijom	parket	36.21	1,506	13.30	ULAZ 02/UKUPNA NETO POVRŠINA						196.06 m ²	9,943 cm	70.77 m ²
08.5	Kupatilo	ker. pločice	10.67	973	3.82	ULAZ 02/UKUPNA NETO POVRŠINA						196.06 m ²	9,943 cm	70.77 m ²
08.6	Terasa	ker. pločice	9.72	833	3.45	ULAZ 02/UKUPNA NETO POVRŠINA						196.06 m ²	9,943 cm	70.77 m ²
08.6	Terasa	ker. pločice	86.89 m ²	5,331 cm	38.89 m ²	ULAZ 02/UKUPNA NETO POVRŠINA						196.06 m ²	9,943 cm	70.77 m ²
ULAZ 09/IZOLIRANE PROSTORIJE														
09.1	Uložni prostor	ker. pločice	7.37	651	2.64	ULAZ 02/UKUPNA NETO POVRŠINA						196.06 m ²	9,943 cm	70.77 m ²
09.2	Hodnik	ker. pločice	30.25	1,647	10.84	ULAZ 02/UKUPNA NETO POVRŠINA						196.06 m ²	9,943 cm	70.77 m ²
09.3	Kuhinja	ker. pločice	23.68	1,298	8.49	ULAZ 02/UKUPNA NETO POVRŠINA						196.06 m ²	9,943 cm	70.77 m ²
09.4	Dnevna soba sa terazijom	ker. pločice	30.71	2,480	32.51	ULAZ 02/UKUPNA NETO POVRŠINA						196.06 m ²	9,943 cm	70.77 m ²
09.5	Spavaća soba	parket	36.28	1,571	13.01	ULAZ 02/UKUPNA NETO POVRŠINA						196.06 m ²	9,943 cm	70.77 m ²
09.6	Spavaća soba	parket	33.60	1,658	12.04	ULAZ 02/UKUPNA NETO POVRŠINA						196.06 m ²	9,943 cm	70.77 m ²
09.7	Kupatilo	ker. pločice	10.27	775	3.68	ULAZ 02/UKUPNA NETO POVRŠINA						196.06 m ²	9,943 cm	70.77 m ²
09.8	Toalet	ker. pločice	6.53	640	2.34	ULAZ 02/UKUPNA NETO POVRŠINA						196.06 m ²	9,943 cm	70.77 m ²
09.9	Kupatilo	ker. pločice	15.07	970	5.80	ULAZ 02/UKUPNA NETO POVRŠINA						196.06 m ²	9,943 cm	70.77 m ²
09.10	Spavaća soba	34.64	1,644	12.42	ULAZ 02/UKUPNA NETO POVRŠINA						196.06 m ²	9,943 cm	70.77 m ²	
09.11	Terasa	ker. pločice	16.63	1,214	5.86	ULAZ 02/UKUPNA NETO POVRŠINA						196.06 m ²	9,943 cm	70.77 m ²
09.12	Terasa	ker. pločice	27.95	1,421	10.02	ULAZ 02/UKUPNA NETO POVRŠINA						196.06 m ²	9,943 cm	70.77 m ²
09.12	Terasa	ker. pločice	332.58 m ²	15,865 cm	119.35 m ²	ULAZ 02/UKUPNA NETO POVRŠINA						196.06 m ²	9,943 cm	70.77 m ²
ULAZ 10/IZOLIRANE PROSTORIJE														
1.1	Uložni prostor													

LEGENDA MATERIJALA	
OZNAKA	NAZIV
	ARMIRANI BETON
	TERMO BLOK
	PREGRADNI BLOK
	BETONSKI BLOK
	TERMOIZOLACIJA - KAMENA VUNA
	ZELENA POVRŠINA