Osnova II Sprata

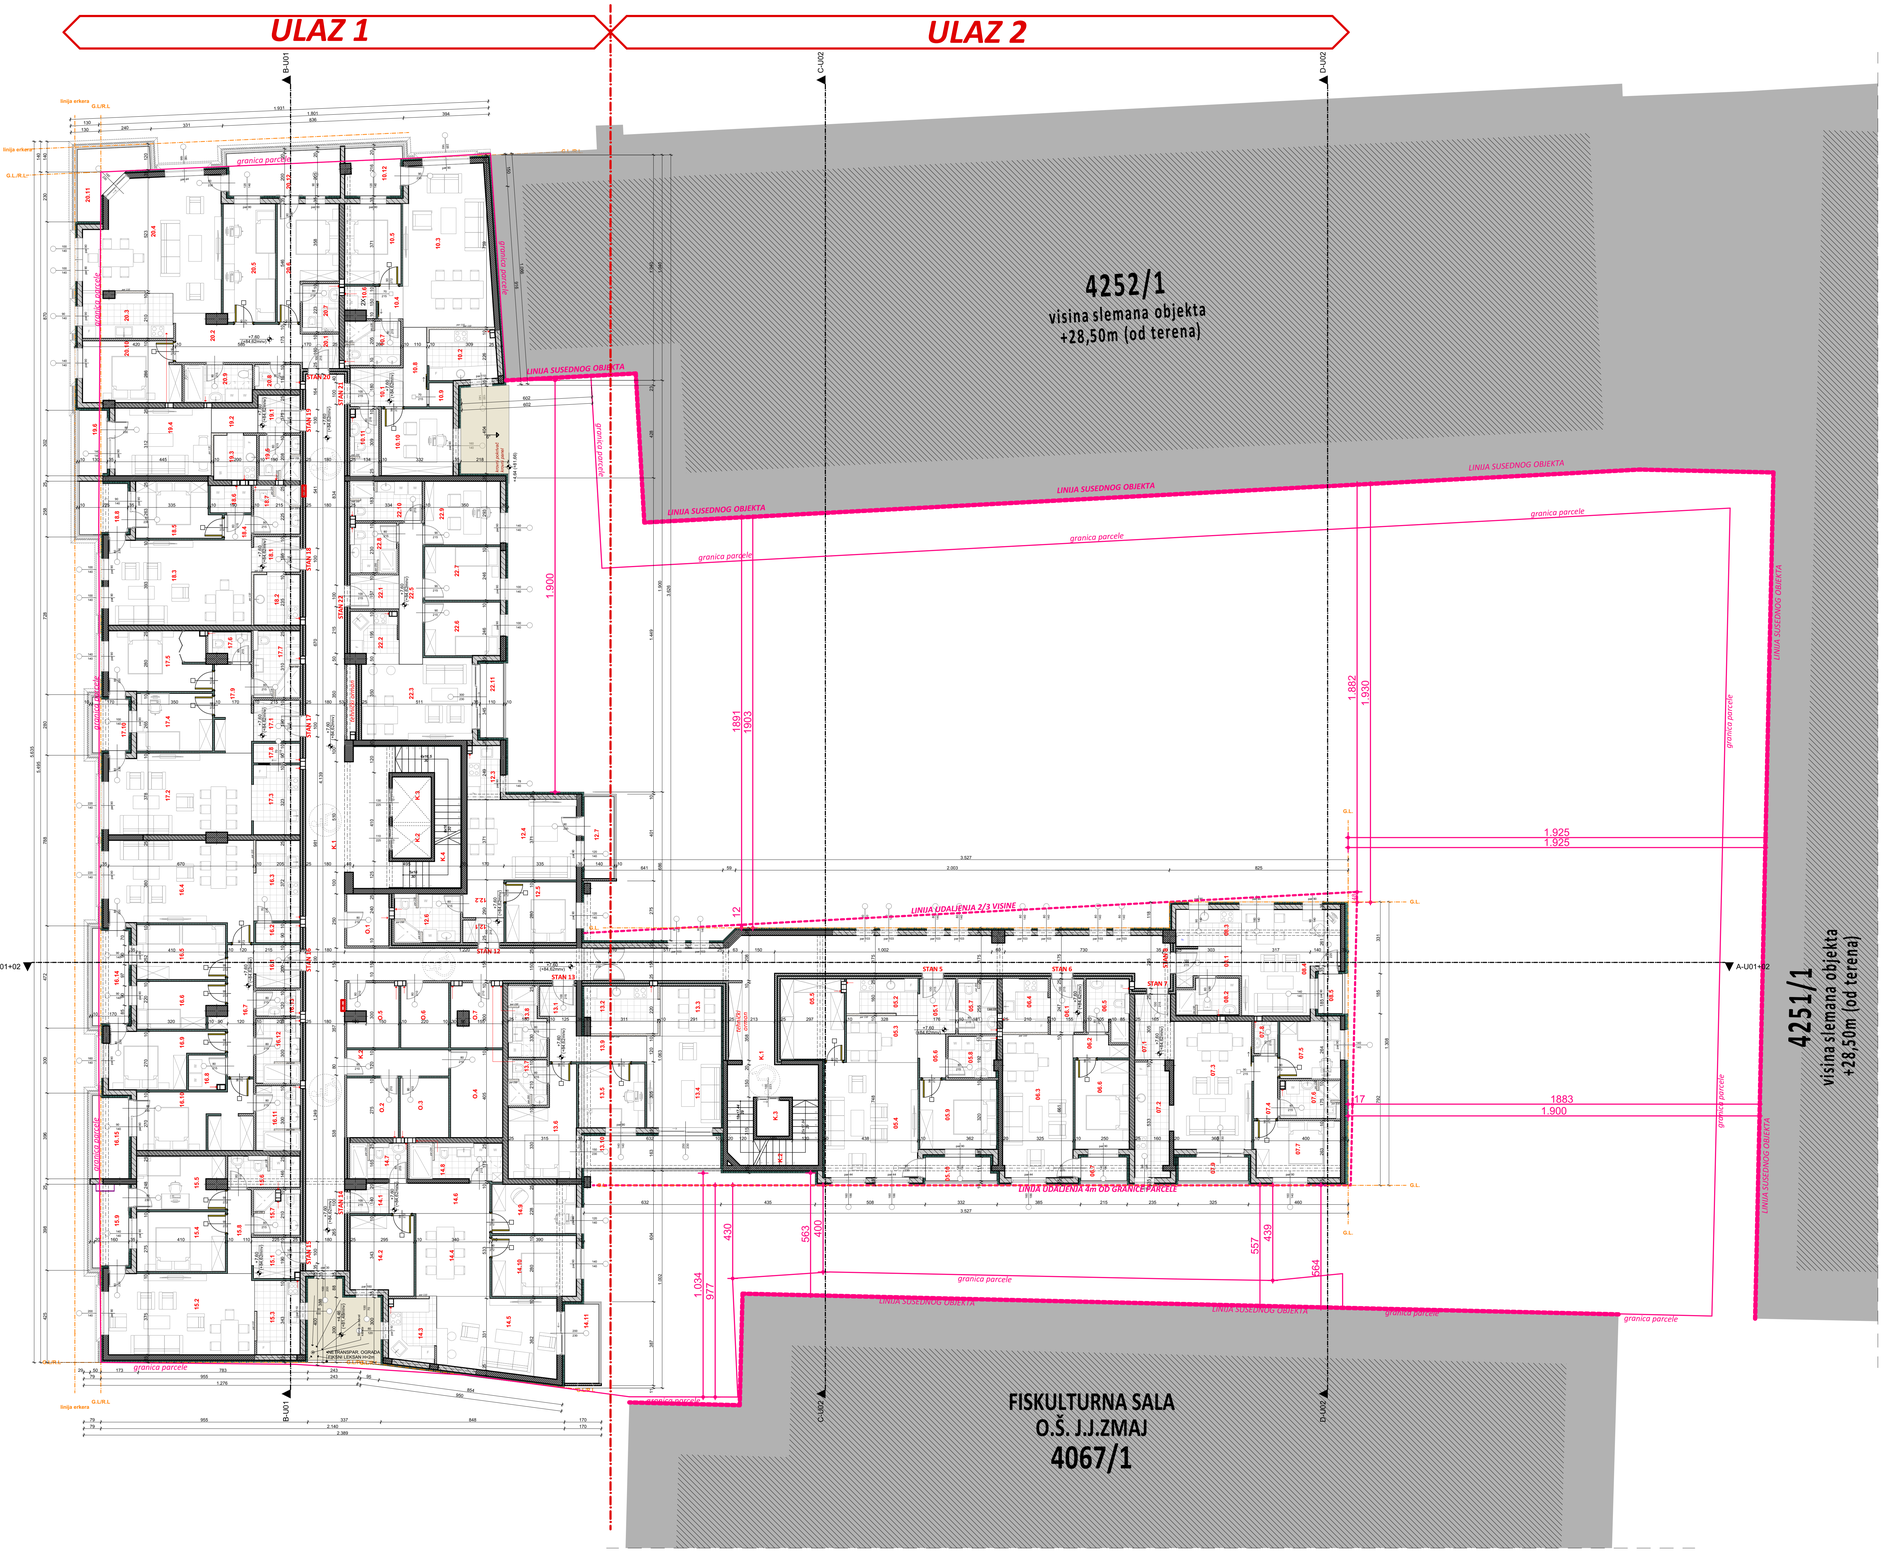

ULAZ 1

Neto površine - Osnova II sprata

Br.	Naziv prostorije	Pod	Zapremina	Obim	Površina
ULAZ 01/Pomoćne prostorije					
O.1	Ostava	ker. pločice	18,47	858	4,55
O.2	Ostava	ker. pločice	26,19	1.120	7,75
O.3	Ostava	ker. pločice	24,73	1.120	7,75
O.4	Ostava	ker. pločice	39,07	1.284	9,62
O.5	Ostava	ker. pločice	26,84	1.254	6,61
O.6	Ostava	ker. pločice	26,51	1.037	6,53
O.7	Ostava	ker. pločice	26,53	1.336	6,53
			183,34 m²	**8.009 cm**	**49,34 m²**
ULAZ 01/STAN 12					
12.1	Ulazni prostor	ker. pločice	5,78	604	2,07
12.2	Hodnik	parket	8,81	727	3,16
12.3	Kuhinja	ker. pločice	10,26	802	3,68
12.4	Dnevna soba sa trpezarijom	parket	51,68	1.742	18,52
12.5	Spavaća soba	parket	25,14	1.204	9,01
12.6	Toalet	ker. pločice	18,71	1.048	6,70
12.7	Terasa	ker. pločice	14,43	1.029	5,17
			134,81 m²	**7.156 cm**	**48,31 m²**
ULAZ 01/STAN 13					
13.1	Ulazni prostor	ker. pločice	6,43	611	2,31
13.2	Kuhinja	ker. pločice	20,15	1.135	7,22
13.3	Trpezarija	parket	17,98	1.020	6,44
13.4	Dnevna soba	parket	40,33	1.529	14,46
13.5	Spavaća soba	parket	24,98	1.197	8,95
13.6	Spavaća soba	parket	35,45	1.684	12,70
13.7	Kupatilo	ker. pločice	10,22	768	3,66
13.8	Kupatilo	ker. pločice	14,26	1.008	5,11
13.9	Hodnik	parket	17,94	1.317	6,43
13.10	Terasa	ker. pločice	26,36	1.558	9,45
			214,10 m²	**11.827 cm**	**76,73 m²**
ULAZ 01/STAN 14					
14.1	Ulazni prostor	ker. pločice	6,27	634	2,25
14.2	Garderober	parket	28,90	1.329	10,36
14.3	Kuhinja	ker. pločice	17,32	1.043	6,21
14.4	Trpezarija	parket	36,24	1.445	12,99
14.5	Dnevna soba sa trpezarijom	parket	52,70	1.806	18,89
14.6	Hodnik	parket	18,01	1.210	6,45
14.7	Kupatilo	ker. pločice	11,84	848	4,24
14.8	Toalet	ker. pločice	19,85	1.211	7,12
14.9	Spavaća soba	parket	24,52	1.232	8,79
14.10	Spavaća soba	parket	30,31	1.337	10,86
14.11	Terasa	ker. pločice	15,94	1.042	5,71
			261,90 m²	**13.137 cm**	**93,87 m²**
ULAZ 01/STAN 15					
15.1	Ulazni prostor	ker. pločice	11,37	824	4,08
15.2	Dnevna soba sa trpezarijom	parket	69,87	2.093	25,04
15.3	Kuhinja	ker. pločice	19,23	1.100	6,89
15.4	Spavaća soba	parket	31,34	1.367	11,23
15.5	Spavaća soba	parket	26,70	1.490	9,57
15.6	Kupatilo	ker. pločice	13,20	949	4,73
15.7	Kupatilo	ker. pločice	11,83	944	4,24
15.8	Hodnik	parket	11,75	992	4,21
15.9	Terasa	ker. pločice	17,55	1.103	6,29
			312,84 m²	**10.862 cm**	**76,28 m²**
ULAZ 01/STAN 16					
16.1	Ulazni prostor	ker. pločice	11,62	824	4,16
16.2	Ostava	ker. pločice	5,12	587	1,83
16.3	Kuhinja	ker. pločice	21,58	1.168	7,73
16.4	Dnevna soba sa trpezarijom	parket	73,20	2.303	26,24
16.5	Spavaća soba	parket	28,72	1.321	10,29
16.6	Spavaća soba	parket	22,25	1.260	7,98
16.7	Hodnik	parket	21,66	1.643	7,76
16.8	Kupatilo	ker. pločice	7,29	660	2,61
16.9	Spavaća soba	parket	31,84	1.617	11,41
16.10	Spavaća soba sa garderobe...	parket	41,32	2.328	14,81
16.11	Kupatilo	ker. pločice	16,74	998	6,00
16.12	Kupatilo	ker. pločice	16,74	998	6,00
16.13	Toalet	ker. pločice	6,59	638	2,36
16.14	Terasa	ker. pločice	20,19	1.232	7,24
16.15	Terasa	ker. pločice	17,46	1.099	6,26
			342,33 m²	**18.676 cm**	**122,68 m²**
ULAZ 01/STAN 17					
17.1	Ulazni prostor	ker. pločice	11,20	804	4,02
17.2	Dnevna soba sa trpezarijom	parket	67,76	2.094	24,29
17.3	Kuhinja	ker. pločice	19,59	1.089	7,02
17.4	Spavaća soba	parket	25,77	1.227	9,24
17.5	Spavaća soba	parket	26,26	1.731	12,64
17.6	Toalet	ker. pločice	6,53	668	2,34
17.7	Kupatilo	ker. pločice	18,16	1.038	6,51
17.8	Ostava	ker. pločice	5,36	607	1,92
17.9	Hodnik	parket	19,36	1.277	6,94
17.10	Terasa	ker. pločice	11,25	848	4,03
			220,24 m²	**11.383 cm**	**78,95 m²**
ULAZ 01/STAN 18					
18.1	Ulazni prostor	ker. pločice	9,94	771	3,56
18.2	Kuhinja	ker. pločice	14,04	914	5,03
18.3	Dnevna soba sa trpezarijom	parket	71,67	2.099	25,69
18.4	Hodnik	parket	4,03	481	1,44
18.5	Spavaća soba	parket	26,22	1.319	9,40
18.6	Veš.mašina	ker. pločice	6,52	625	2,34
18.7	Kupatilo	ker. pločice	13,13	868	4,71
18.8	Terasa	ker. pločice	14,47	933	5,19
			160,02 m²	**8.010 cm**	**57,36 m²**
ULAZ 01/STAN 19					
19.1	Ulazni prostor	ker. pločice	9,26	731	3,32
19.2	Hodnik	parket	6,72	654	2,41
19.3	Kuhinja	ker. pločice	11,51	829	4,12
19.4	Dnevna soba sa trpezarijom	parket	38,21	1.506	13,70
19.5	Kupatilo	ker. pločice	10,67	783	3,82
19.6	Terasa	ker. pločice	10,68	856	3,83
			87,05 m²	**5.359 cm**	**31,20 m²**
ULAZ 01/STAN 20					
20.1	Ulazni prostor	ker. pločice	7,37	651	2,64
20.2	Hodnik	parket	30,25	1.647	10,84
20.3	Kuhinja	ker. pločice	23,68	1.298	8,49
20.4	Dnevna soba sa trpezarijom	parket	90,71	2.480	32,51
20.5	Spavaća soba	parket	36,28	1.571	13,01
20.6	Spavaća soba	parket	33,60	1.658	12,04
20.7	Kupatilo	ker. pločice	10,27	775	3,68
20.8	Toalet	ker. pločice	6,53	640	2,34
20.9	Kupatilo	ker. pločice	15,07	970	5,40
20.10	Spavaća soba	parket	34,64	1.540	12,42
20.11	Terasa	ker. pločice	18,73	1.273	6,71
20.12	Terasa	ker. pločice	29,54	1.461	10,59
			336,67 m²	**15.964 cm**	**120,67 m²**
ULAZ 01/STAN 21					
10.1	Ulazni prostor	ker. pločice	12,07	844	4,33
10.2	Kuhinja	ker. pločice	19,89	1.100	7,13
10.3	Dnevna soba sa trpezarijom	parket	81,37	2.293	29,16
10.4	Degažman	parket	4,79	529	1,72
10.5	Spavaća soba	parket	26,66	1.256	9,56
10.6	Veš.mašina	ker. pločice	4,82	583	1,73
10.7	Kupatilo	ker. pločice	14,51	919	5,20
10.8	Hodnik	parket	11,14	953	3,99
10.9	Ostava	parket	3,38	441	1,21
10.10	Radna soba	parket	28,23	1.273	10,12
10.11	Kupatilo	ker. pločice	10,90	874	3,91
10.12	Terasa	ker. pločice	15,67	1.034	5,62
			233,43 m²	**12.099 cm**	**83,68 m²**
ULAZ 01/STAN 22					
22.1	Ulazni prostor	ker. pločice	9,68	759	3,47
22.2	Kuhinja	ker. pločice	13,61	938	4,88
22.3	Dnevna soba sa trpezarijom	parket	51,33	1.774	18,40
22.5	Hodnik	parket	19,69	1.518	7,06
22.6	Spavaća soba	parket	23,83	1.188	8,54
22.7	Spavaća soba	parket	23,83	1.187	8,54
22.8	Toalet	ker. pločice	13,30	879	4,77
22.9	Radna soba	parket	28,25	1.278	10,13
22.10	Toalet	ker. pločice	16,47	1.022	5,90
22.11	Terasa	ker. pločice	10,21	898	3,66
			210,20 m²	**11.441 cm**	**75,35 m²**
ULAZ 01/Zajedničke prostorije					
K.1	Komunikacija	ker.pločice	293,10	11.965	105,05
K.2	Lift 450kg	-	7,53	660	2,70
K.2	Komunikacija	ker.pločice	15,69	1.177	5,62
K.3	Lift 1000kg	-	10,55	780	3,78
K.4	Stepenište	ker. pločice	31,83	2.184	11,41
			358,70 m²	**16.766 cm**	**128,56 m²**
ULAZ 01// UKUPNA NETO POVRŠINA					**Σ=1042.98m²**

ULAZ 2

Neto površine - Osnova II sprata

Br.	Naziv prostorije	Pod	Zapremina	Obim	Površina
ULAZ 02/STAN 05					
05.1	Ulazni prostor	ker. pločice	12,15	857	4,35
05.2	Kuhinja	ker. pločice	14,68	993	5,26
05.3	Trpezarija	parket	19,73	1.089	7,07
05.4	Dnevna soba	parket	63,33	1.917	22,70
05.5	Garderober	parket	30,26	1.341	10,85
05.6	Hodnik	parket	7,00	662	2,51
05.7	Kupatilo	ker. pločice	12,50	859	4,48
05.8	Kupatilo	ker. pločice	11,43	837	4,10
05.9	Spavaća soba	parket	31,22	1.342	11,19
05.10	Terasa	ker. pločice	9,29	874	3,33
			211,59 m²	**10.771 cm**	**75,84 m²**
ULAZ 02/STAN 06					
06.1	Ulazni prostor	ker. pločice	10,75	819	3,85
06.2	Hodnik	parket	6,39	729	2,29
06.3	Dnevna soba sa trpezarijom	parket	59,17	1.963	21,21
06.4	Kuhinja	ker. pločice	14,42	928	5,17
06.5	Kupatilo	ker. pločice	14,30	1.098	5,13
06.6	Spavaća soba	parket	28,49	1.319	10,21
06.7	Terasa	ker. pločice	6,38	640	2,29
			139,90 m²	**7.496 cm**	**50,15 m²**
ULAZ 02/STAN 07					
07.1	Ulazni prostor	ker. pločice	14,53	964	5,21
07.2	Kuhinja	ker. pločice	23,09	1.471	8,28
07.3	Dnevna soba sa trpezarijom	parket	58,75	1.893	21,06
07.4	Hodnik	parket	8,78	797	3,15
07.5	Spavaća soba	parket	20,29	1.079	7,27
07.6	Kupatilo	ker. pločice	13,02	898	4,67
07.7	Spavaća soba	parket	28,47	1.317	10,20
07.8	Toalet	ker. pločice	4,42	509	1,59
07.9	Terasa	ker. pločice	9,70	860	3,48
			181,05 m²	**9.788 cm**	**64,91 m²**
ULAZ 02/STAN 08					
08.1	Ulazni prostor	ker. pločice	12,16	982	4,36
08.2	Kupatilo	ker. pločice	12,11	913	4,34
08.3	Kuhinja	ker. pločice	14,11	938	5,06
08.4	Dnevna soba sa trpezarijom	parket	53,02	1.888	19,00
08.5	Terasa	ker. pločice	5,69	588	2,04
			97,09 m²	**5.309 cm**	**34,80 m²**
ULAZ 02/Zajedničke prostorije					
K.1	Komunikacija	ker.pločice	164,26	7.559	58,87
K.2	Stepenište	ker.pločice	24,89	1.754	8,92
K.3	Lift 450kg	-	6,91	600	2,48
			196,06 m²	**9.943 cm**	**70,27 m²**
ULAZ 02//UKUPNA NETO POVRŠINA					**Σ=295.97m²**

ULAZ 01+ULAZ 02//UKUPNA NETO POVRŠINA	Σ=1338.95m²
ULAZ 01+ULAZ 02//UKUPNA BRUTO POVRŠINA	Σ=1579.19m²

LEGENDA MATERIJALA

OZNAKA	NAZIV
	ARMIRANI BETON
	TERMO BLOK
	PREGRADNI BLOK
	BETONSKI BLOK
	TERMOIZOLACIJA - KAMENA VUNA
	ZELENA POVRŠINA

Osnova **II** Sprata R 1:100

ARCHI HOUSE ul. Vojvode R. Putnika 27 Pančevo		PROJEKTANT	**"VIT INVEST" D.O.O.** Ul. Petra Preradovića br.29 Pančevo
Radio	Ime i prezime	Potpis	OBJEKAT: **STAMBENO-POSLOVNI OBJEKAT Ulaz 1: Po+P+4+Pk i Ulaz 2 Po+P+5+Mkn**
Odgovorni projektant	Vladimir Đorđević d.i.a		
Broj licence IKS	300 E032 06		PROJEKAT: IDEJNO REŠENJE - IDR -
			BROJ: Osnova II Sprata
Format papira		Tip: (MKS,VS,IDR)	
DATUM: 09.2021	FAZA: A	Br.dokaz.: 172	Br.list dokumentacije: 01-05(23)	R: 1:100	LIST: 1.7.6
					118.9x84.1 cm A0