


ULAZ 1

ULAZ 2

ULAZ 1


ULAZ 2

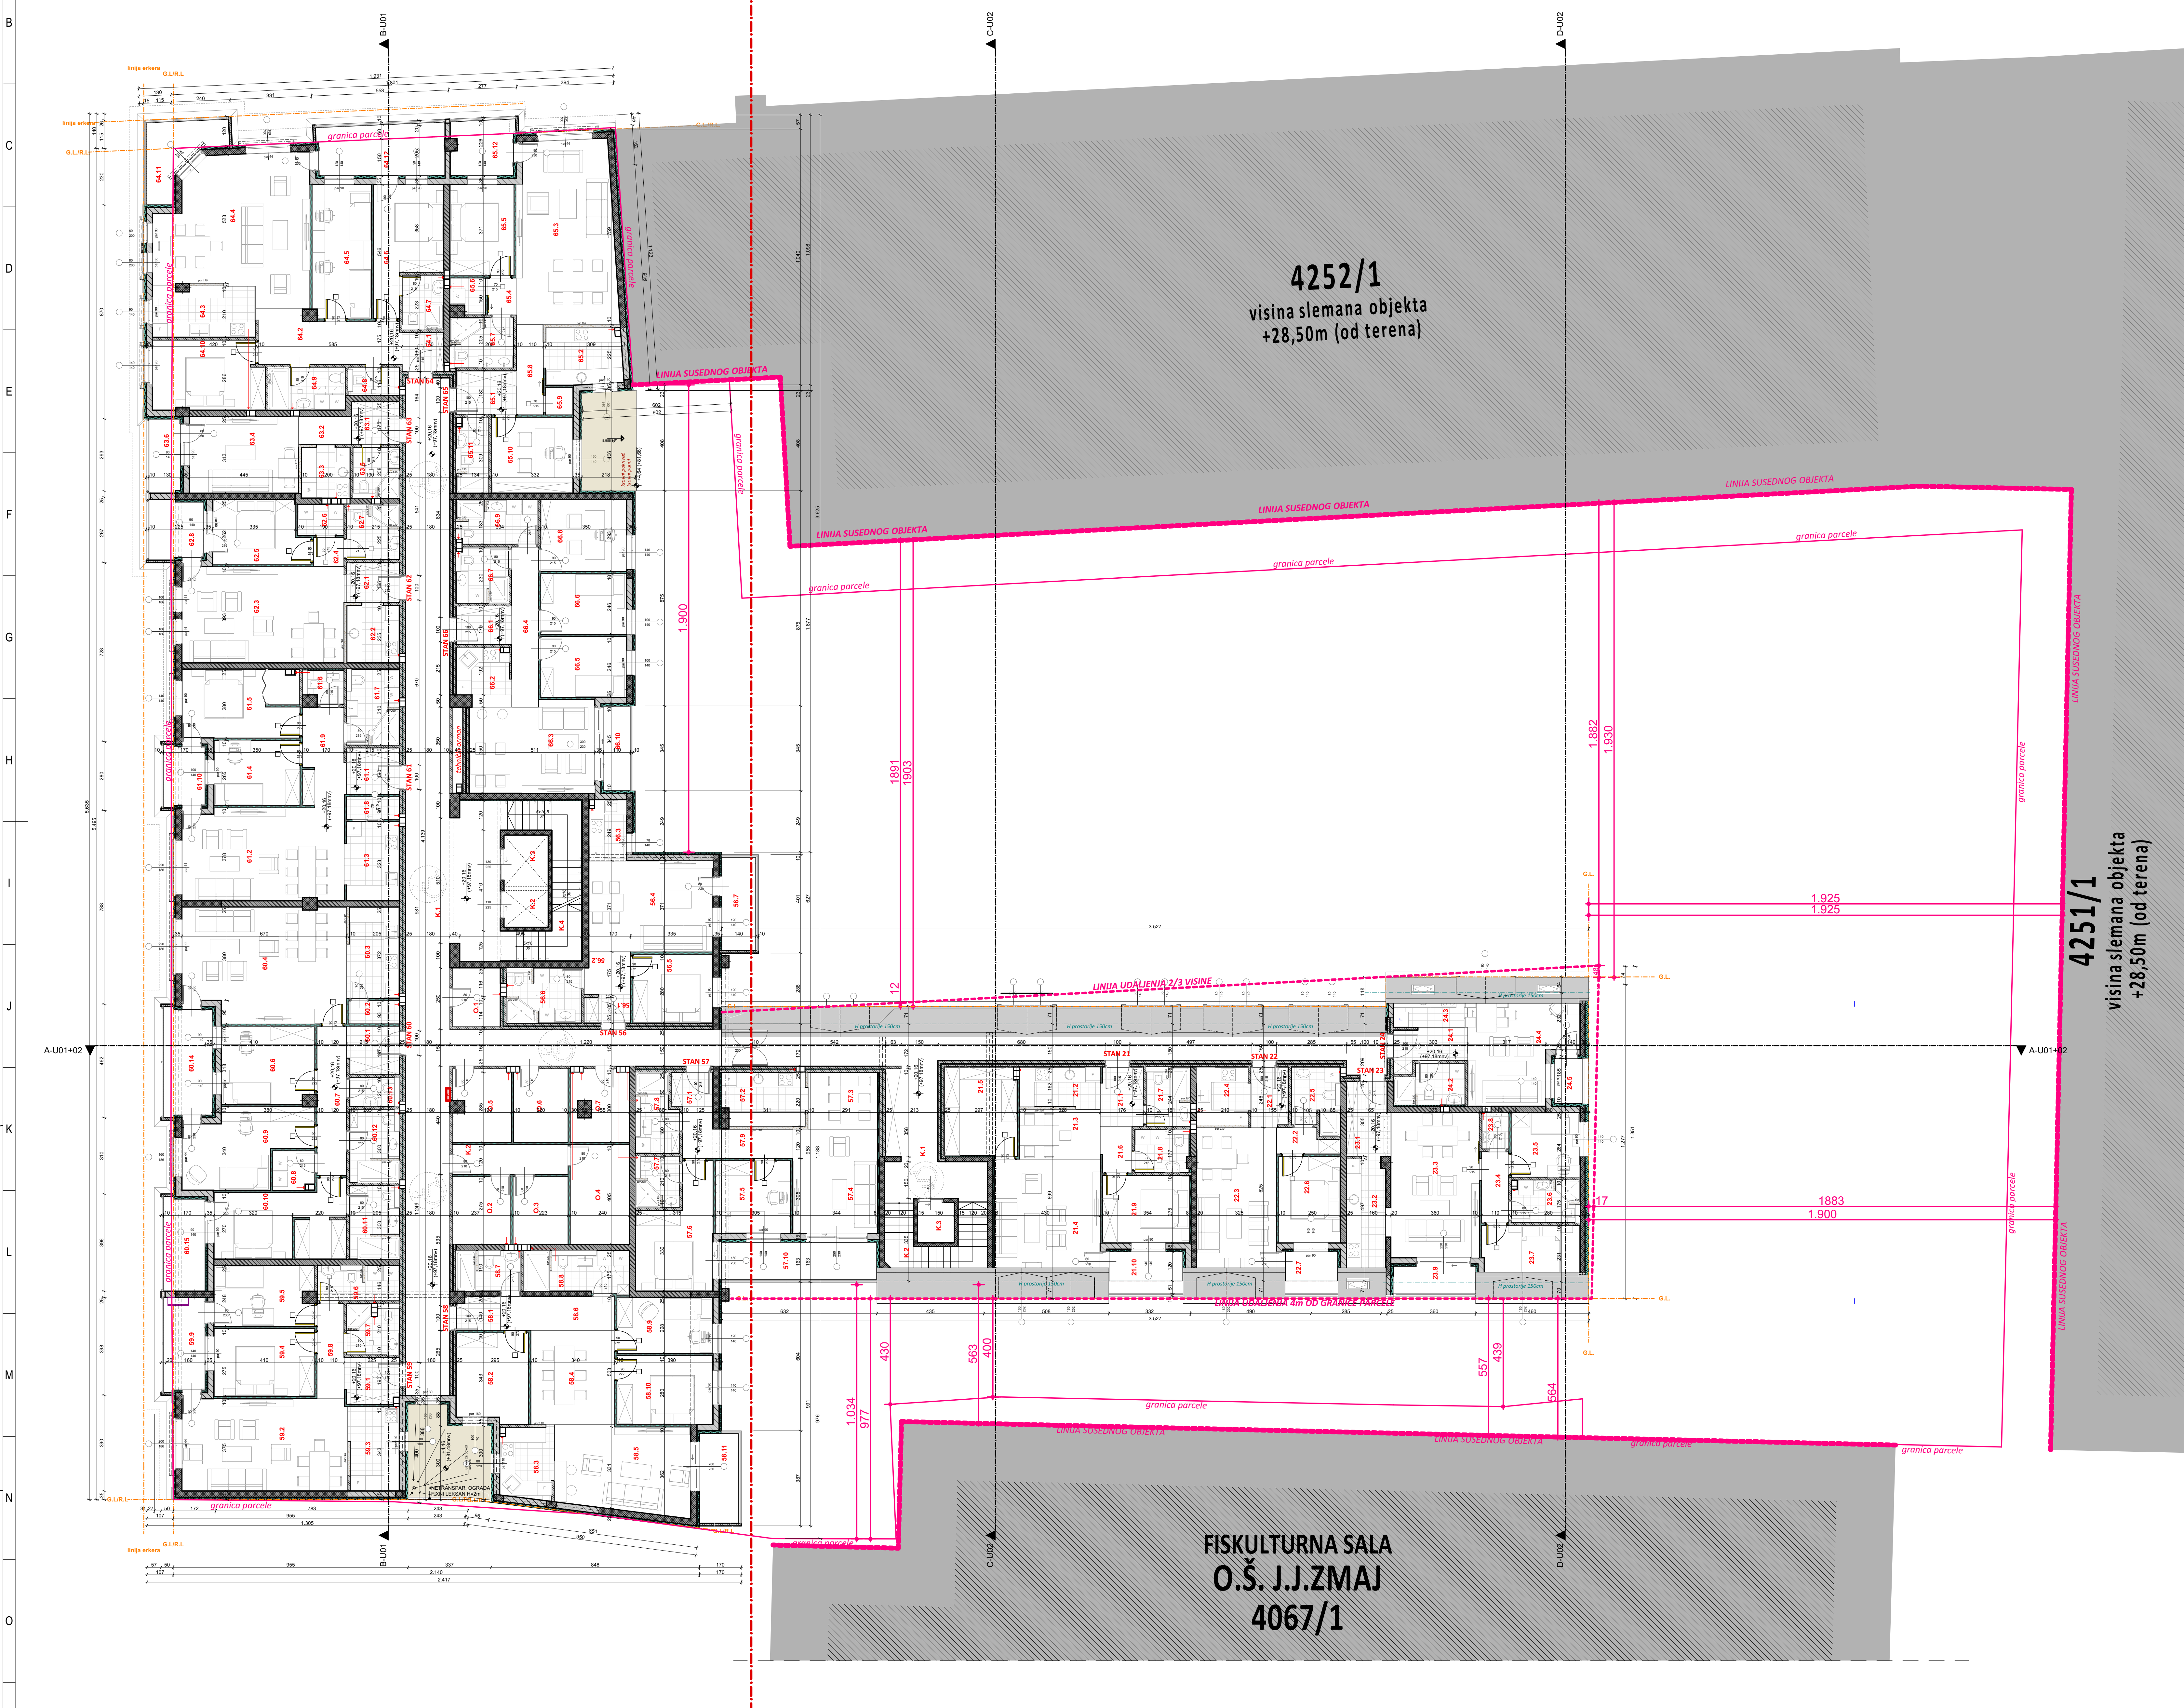

Neto površine - Osnovni Vn spista						Neto površine - Osnovni Vn spista					
Br.	Naziv prostora	Pod	Zagrnajina	Oblom	Površina	Br.	Naziv prostora	Pod	Zagrnajina	Oblom	Površina
ULAZ 01/Podnožne prostorije						ULAZ 02/STAN 21					
O.1	Ostava	ker. pločice	16.47	858	4.55	21.1	Uzani prostor	ker. pločice	11.81	634	4.16
O.2	Ostava	ker. pločice	26.78	1 120	7.75	21.2	Kuhinja	ker. pločice	14.91	1 000	5.34
O.3	Ostava	ker. pločice	24.73	1 200	8.75	21.3	Dnevna soba	parket	58.16	1 000	6.62
O.4	Ostava	parket	26.07	1 284	8.62	21.4	Trpezarija	parket	19.47	1 000	7.80
O.5	Ostava	ker. pločice	27.70	1 174	6.85	21.5	Grebenčev	parket	26.38	1 319	6.53
O.6	Ostava	ker. pločice	26.51	1 037	6.53	21.6	Hodnik	parket	6.49	631	2.33
O.7	Ostava	ker. pločice	29.53	1 336	8.51	21.7	Kupatilo	ker. pločice	11.83	637	4.28
ULAZ 01/STAN 56						ULAZ 02/STAN 56					
56.1	Uzani prostor	ker. pločice	5.78	604	2.07	21.8	Kupatilo	ker. pločice	10.48	806	3.76
56.2	Hodnik	parket	8.61	727	3.16	21.9	Spavajna soba	parket	26.78	1 200	5.60
56.3	Hodnik	ker. pločice	11.38	1 000	6.31	21.10	Terasa	ker. pločice	9.98	633	3.58
199.20 m ²						10 422 cm ² 71.40 m ²					
56.4	Dnevna soba sa trpezarijom	parket	51.68	1 724	18.52	22.1	Uzani prostor	ker. pločice	10.27	798	3.68
56.5	Spavajna soba	parket	25.14	1 204	9.01	22.2	Hodnik	parket	6.39	729	2.99
56.6	Toalet	ker. pločice	12.71	1 000	6.70	22.3	Dnevna soba sa trpezarijom	parket	56.11	1 863	20.17
56.7	Terasa	ker. pločice	14.43	1 029	5.17	22.4	Kuhinja	ker. pločice	13.85	900	4.97
ULAZ 01/STAN 57						ULAZ 02/STAN 57					
57.1	Uzani prostor	ker. pločice	6.43	611	2.31	22.5	Kupatilo	ker. pločice	13.68	1 075	4.90
57.2	Hodnik	ker. pločice	11.15	1 103	7.22	22.6	Spavajna soba	parket	24.33	1 199	6.72
57.3	Trpezarija	parket	17.88	1 020	6.44	22.7	Terasa	ker. pločice	6.39	660	2.50
192.29 m ²						12 266 cm ² 47.17 m ²					
57.4	Dnevna soba	parket	40.33	1 529	14.46	23.1	Uzani prostor	ker. pločice	14.53	964	5.21
57.5	Spavajna soba	parket	26.98	1 197	8.90	23.2	Kuhinja	ker. pločice	12.16	1 331	7.80
57.6	Spavajna soba	parket	35.45	1 684	12.70	23.3	Dnevna soba sa trpezarijom	parket	58.75	1 863	21.06
57.7	Kupatilo	ker. pločice	12.22	1 168	6.73	23.4	Hodnik	parket	6.18	707	3.15
57.8	Hodnik	ker. pločice	14.26	1 008	5.11	23.5	Spavajna soba	parket	20.29	1 079	7.27
57.9	Hodnik	parket	17.96	1 337	6.43	23.6	Kupatilo	ker. pločice	13.69	1 068	4.87
57.10	Terasa	ker. pločice	26.36	1 566	9.45	23.7	Spavajna soba	parket	25.15	1 255	5.61
214.10 m ²						11 827 cm ² 76.73 m ²					
						23.8 Terasa ker. pločice 4.42 509 1.50					
						23.9 Toalet ker. pločice 5.59 769 2.50					
						24.0 Terasa ker. pločice 192.29 m ² 14 644 cm ² 61.76 m ²					
ULAZ 01/STAN 58						ULAZ 02/STAN 24					
58.1	Uzani prostor	ker. pločice	6.60	634	2.37	24.1	Uzani prostor	ker. pločice	12.16	982	4.38
58.2	Grebenčev	parket	26.90	1 329	10.36	24.2	Kupatilo	ker. pločice	12.11	913	4.34
58.3	Hodnik	ker. pločice	11.23	1 043	6.43	24.3	Kuhinja	ker. pločice	11.78	883	4.22
58.4	Trpezarija	parket	36.24	1 455	12.99	24.4	Dnevna soba sa trpezarijom	parket	49.49	1 832	17.74
58.5	Dnevna soba sa trpezarijom	parket	52.70	1 806	18.89	24.5	Terasa	ker. pločice	5.69	588	2.04
58.6	Spavajna soba	parket	26.92	1 422	8.79	ULAZ 02/Zapadnjačke prostorije					
58.7	Kupatilo	ker. pločice	11.84	848	4.24	24.6	Komunikačka	ker. pločice	15.21 m ²	5	
58.8	Toalet	ker. pločice	10.85	1 211	7.12	K.2	Komunikačka	ker. pločice	15.01 m ²	5	
58.9	Spavajna soba	parket	26.92	1 422	8.79	K.2	Strepnita	ker. pločice	24.89	1 754	6.92
58.10	Spavajna soba	parket	30.31	1 337	10.86	K.3	LiH 450kg	ker. pločice	6.91	630	2.48
58.11	Terasa	ker. pločice	10.94	1 042	3.61	16.21 m ² 0.81 cm ² 6.53 m ²					
262.23 m ²						13 137 cm ² 59.99 m ²					
ULAZ 01/STAN 59						ULAZ 02/STAN 25					
59.1	Uzani prostor	ker. pločice	11.37	824	4.00	25.1	Uzani prostor	ker. pločice	12.16	982	4.38
59.2	Dnevna soba sa trpezarijom	parket	69.87	2 093	25.04	25.2	Kupatilo	ker. pločice	12.11	913	4.34
59.3	Kuhinja	ker. pločice	19.23	1 168	6.68	25.3	Kuhinja	ker. pločice	11.78	883	4.22
59.4	Spavajna soba	parket	1.34	1.34	1.37	25.4	Dnevna soba sa trpezarijom	parket	49.49	1 832	17.74
59.5	Spavajna soba	parket	27.29	1 410	9.78	25.5	Terasa	ker. pločice	5.69	588	2.04
59.6	Kupatilo	ker. pločice	13.20	989	4.73	ULAZ 02/Zapadnjačke prostorije					
59.7	Kupatilo	ker. pločice	11.83	944	4.24	25.6	Komunikačka	ker. pločice	15.21 m ²	5	
59.8	Hodnik	ker. pločice	11.75	962	4.21	K.2	Komunikačka	ker. pločice	15.01 m ²	5	
59.9	Terasa	ker. pločice	17.56	1 033	6.39	K.2	Strepnita	ker. pločice	24.89	1 754	6.92
213.43 m ²						10 780 cm ² 76.49 m ²					
ULAZ 01/STAN 60						ULAZ 02/STAN 26					
60.1	Uzani prostor	ker. pločice	11.44	818	4.10	26.1	Uzani prostor	ker. pločice	12.16	982	4.38
60.2	Ostava	ker. pločice	9.29	593	1.90	26.2	Kupatilo	ker. pločice	12.11	913	4.34
60.3	Kuhinja	ker. pločice	4.18	1 168	7.71	26.3	Kuhinja	ker. pločice	11.78	883	4.22
60.4	Dnevna soba sa trpezarijom	parket	63.72	2 309	30.01	26.4	Dnevna soba sa trpezarijom	parket	49.49	1 832	17.74
60.5	Spavajna soba	parket	36.94	1 362	11.80	26.5	Terasa	ker. pločice	5.69	588	2.04
60.6	Hodnik	ker. pločice	10.10	1 427	7.21	ULAZ 02/Zapadnjačke prostorije					
60.7	Hodnik	ker. pločice	10.10	1 427	7.21	26.6	Komunikačka	ker. pločice	15.21 m ²	5	
60.8	Kupatilo	ker. pločice	7.29	660	2.61	K.2	Komunikačka	ker. pločice	15.01 m ²	5	
60.9	Spavajna soba	parket	69.15	1 756	14.03	K.2	Strepnita	ker. pločice	24.89	1 754	6.92
60.10	Spavajna soba sa garderobom	parket	41.32	2 328	14.81	K.3	LiH 450kg	ker. pločice	6.91	630	2.48
60.11	Kupatilo	ker. pločice	16.74	998	6.00	16.21 m ² 0.81 cm ² 6.53 m ²					
60.12	Kupatilo	ker. pločice	10.74	989	6.00	16.21 m ² 0.81 cm ² 6.53 m ²					
60.13	Toalet	ker. pločice	6.59	638	2.36	16.21 m ² 0.81 cm ² 6.53 m ²					
60.14	Toalet	ker. pločice	7.19	1 292	6.84	16.21 m ² 0.81 cm ² 6.53 m ²					
60.15	Terasa	ker. pločice	23.79	1 292	6.84	16.21 m ² 0.81 cm ² 6.53 m ²					
200.68 m ²						11 433 cm ² 75.11 m ²					
ULAZ 01/STAN 61						ULAZ 02/STAN 27					
61.1	Uzani prostor	ker. pločice	11.20	804	4.02	27.1	Uzani prostor	ker. pločice	12.16	982	4.38
61.2	Dnevna soba sa trpezarijom	parket	67.90	2 084	24.34	27.2	Kuhinja	ker. pločice	12.11	913	4.34
61.3	Kuhinja	ker. pločice	6.09	1 089	7.02	27.3	Kuhinja	ker. pločice	11.78	883	4.22
61.4	Spavajna soba	parket	25.77	1 227	9.24	27.4	Dnevna soba sa trpezarijom	parket	49.49	1 832	17.74
61.5	Spavajna soba	parket	36.38	1 441	13.04	27.5	Terasa	ker. pločice	5.69	588	2.04
61.6	Toalet	ker. pločice	5.71	606	2.05	ULAZ 02/Zapadnjačke prostorije					
61.7	Kupatilo	ker. pločice	16.16	1 038	6.51	27.6	Komunikačka	ker. pločice	15.21 m ²	5	
61.8	Ostava	ker. pločice	1.36	607	1.82	K.2	Komunikačka	ker. pločice	15.01 m ²	5	
61.9	Hodnik	parket	19.36	1 277	6.94	K.2	Strepnita	ker. pločice	24.89	1 754	6.92
61.10	Terasa	ker. pločice	12.25	840	4.03	K.3	LiH 450kg	ker. pločice	6.91	630	2.48
220.68 m ²						11 433 cm ² 75.11 m ²					
ULAZ 01/STAN 62						ULAZ 02/STAN 28					
62.1	Uzani prostor	ker. pločice	9.94	771	3.56	28.1	Uzani prostor	ker. pločice	12.16	982	4.38
62.2	Kuhinja	ker. pločice	14.04	914	5.03	28.2	Kuhinja	ker. pločice	12.11	913	4.34
62.3	Dnevna soba sa trpezarijom	parket	71.67	2 099	26.69	28.3	Kuhinja	ker. pločice	11.78	883	4.22
62.4	Hodnik	parket	4.03	481	1.41	28.4	Dnevna soba sa trpezarijom	parket	49.49	1 832	17.74
62.5	Spavajna soba	parket	26.22	1 319	9.40	28.5	Terasa	ker. pločice	5.69	588	2.04
62.6	Vatrenica	ker. pločice	6.33	626	4.74	ULAZ 02/Zapadnjačke prostorije					
62.7	Kupatilo	ker. pločice	10.13	938	4.71	28.6	Komunikačka	ker. pločice	15.21 m ²	5	
62.8	Terasa	ker. pločice	14.47	933	5.19	K.2	Komunikačka	ker. pločice	15.01 m ²	5	
160.02 m ²						8 910 cm ² 57.36 m ²					
ULAZ 01/STAN 63						ULAZ 02/STAN 29					
63.1	Uzani prostor	ker. pločice	9.26	731	3.32	29.1	Uzani prostor	ker. pločice	12.16	982	4.38
63.2	Hodnik	parket	4.12	604	2.12	29.2	Kuhinja	ker. pločice	12.11	913	4.34
63.3	Kuhinja	ker. pločice	11.51	829	4.12	29.3	Kuhinja	ker. pločice	11.78	883	4.22
63.4	Dnevna soba sa trpezarijom	parket	36.21	1 568	13.70	29.4	Dnevna soba sa trpezarijom	parket	49.49	1 832	17.74
63.5	Kupatilo	ker. pločice	10.67	763	3.82	29.5	Terasa	ker. pločice	5.69	588	2.04
63.6	Terasa	ker. pločice	16.58	863	3.78	ULAZ 02/Zapadnjačke prostorije					
86.23 m ²						5 364 cm ² 31.15 m ²					
ULAZ 01/STAN 64						ULAZ 02/STAN 30					
64.1	Uzani prostor	ker. pločice	7.37	681	2.64	30.1	Uzani prostor	ker. pločice	12.16	982	4.38
64.2	Hodnik	parket	30.94	1 647	11.05	30.2	Kuhinja	ker. pločice	12.11	913	4.34
64.3	Kuhinja	ker. pločice	23.72	1 301	6.50	30.3	Kuhinja	ker. pločice	11.78	883	4.22
64.4	Dnevna soba sa trpezarijom	parket	91.00	2 503	35.62	30.4	Dnevna soba sa trpezarijom	parket	49.49	1 832	17.74
64.5	Spavajna soba	parket	36.28	1 571	13.01	30.5	Terasa	ker. pločice	5.69	588	2.04
64.6	Spavajna soba	parket	33.60	1 658	12.04	ULAZ 02/Zapadnjačke prostorije					
64.7	Kupatilo	ker. pločice	16.27	775	3.69	30.6	Komunikačka	ker. pločice	15.21 m ²	5	
64.8	Toalet	ker. pločice	6.53	640	2.34	K.2	Komunikačka	ker. pločice	15.01 m ²	5	
64.9	Kupatilo	ker. pločice	15.07	970	5.40	K.2	Strepnita	ker. pločice	24.89	1 754	6.92
64.10	Spavajna soba	parket	34.94	1 540	12.42	K.3	LiH 450kg	ker. pločice	6.91	630	2.48
64.11	Terasa	ker. pločice	18.73	1 273	6.71	16.21 m ² 0.81 cm ² 6.53 m ²					
64.12	Terasa	ker. pločice	29.54	1 441	10.59	16.21 m ² 0.81 cm ² 6.53 m ²					
337.59 m ²						15 990 cm ² 120.00 m ²					
ULAZ 01/STAN 65						ULAZ 02/STAN 31					
65.1	Uzani prostor	ker. pločice	12.07	844	4.33	31.1	Uzani prostor	ker. pločice	12.16	982	4.38
65.2	Kuhinja	ker. pločice	19.89	1 100	7.13	31.2	Kuhinja	ker. pločice	12.11	913	4.34
65.3	Dnevna soba sa trpezarijom	parket	61.37	2 253	29.16	31.3	Dnevna soba sa trpezarijom	parket	49.49	1 832	17.74
65.4	Daghejman	parket	4.79	529	1.72	31.4	Terasa	ker. pločice	5.69	588	2.04
65.5	Spavajna soba	parket	26.68	1 256	9.56	ULAZ 02/Zapadnjačke prostorije					
65.6	Vatrenica										

LEGENDA MATERIJALA	
OZNAKA	NAZIV
	ARMIRANI BETON
	TERMO BLOK
	PREGRADNI BLOK
	BETONSKI BLOK
	TERMOIZOLACIJA - KAMENA VUNA
	ZELENA POVRŠINA

Osnova VI Sprata/Mansarde
R 1:100

ARCHI HOUSE ul. Vojkovec R. Putnika 23 Pančevo				INVAZIJU: "VIT INVEST" D.O.O. Uli. Petra Preradovića br 29 Pančevo			
Radilo	Ime i prezime	Potpis	OBRADBA: STAMBENO-POSLOVNI OBJEKAT Ulica 1: Po+P+P+P; Ulica 2: Po+P+P+M+M+M				
Odgovorno projektant (broj licenca)	Vladimir Đorđević d.l.a 300 E032 06		PROJEKAT: IDEJNO REŠENJE I-01-				
Format papira		-A0- (B3, A2, A1, A0)	OGRUŽ: Osnova VI Sprata/Mansarde				
DATUM:	ZNAM.	FAZA	Br. dopisa	Br. skica	Broj izmena	Ukupno	
09.06.2021.			172	09.05.21.	1:100	1.7.10	
22		23			118.9x84.1 cm	A0	