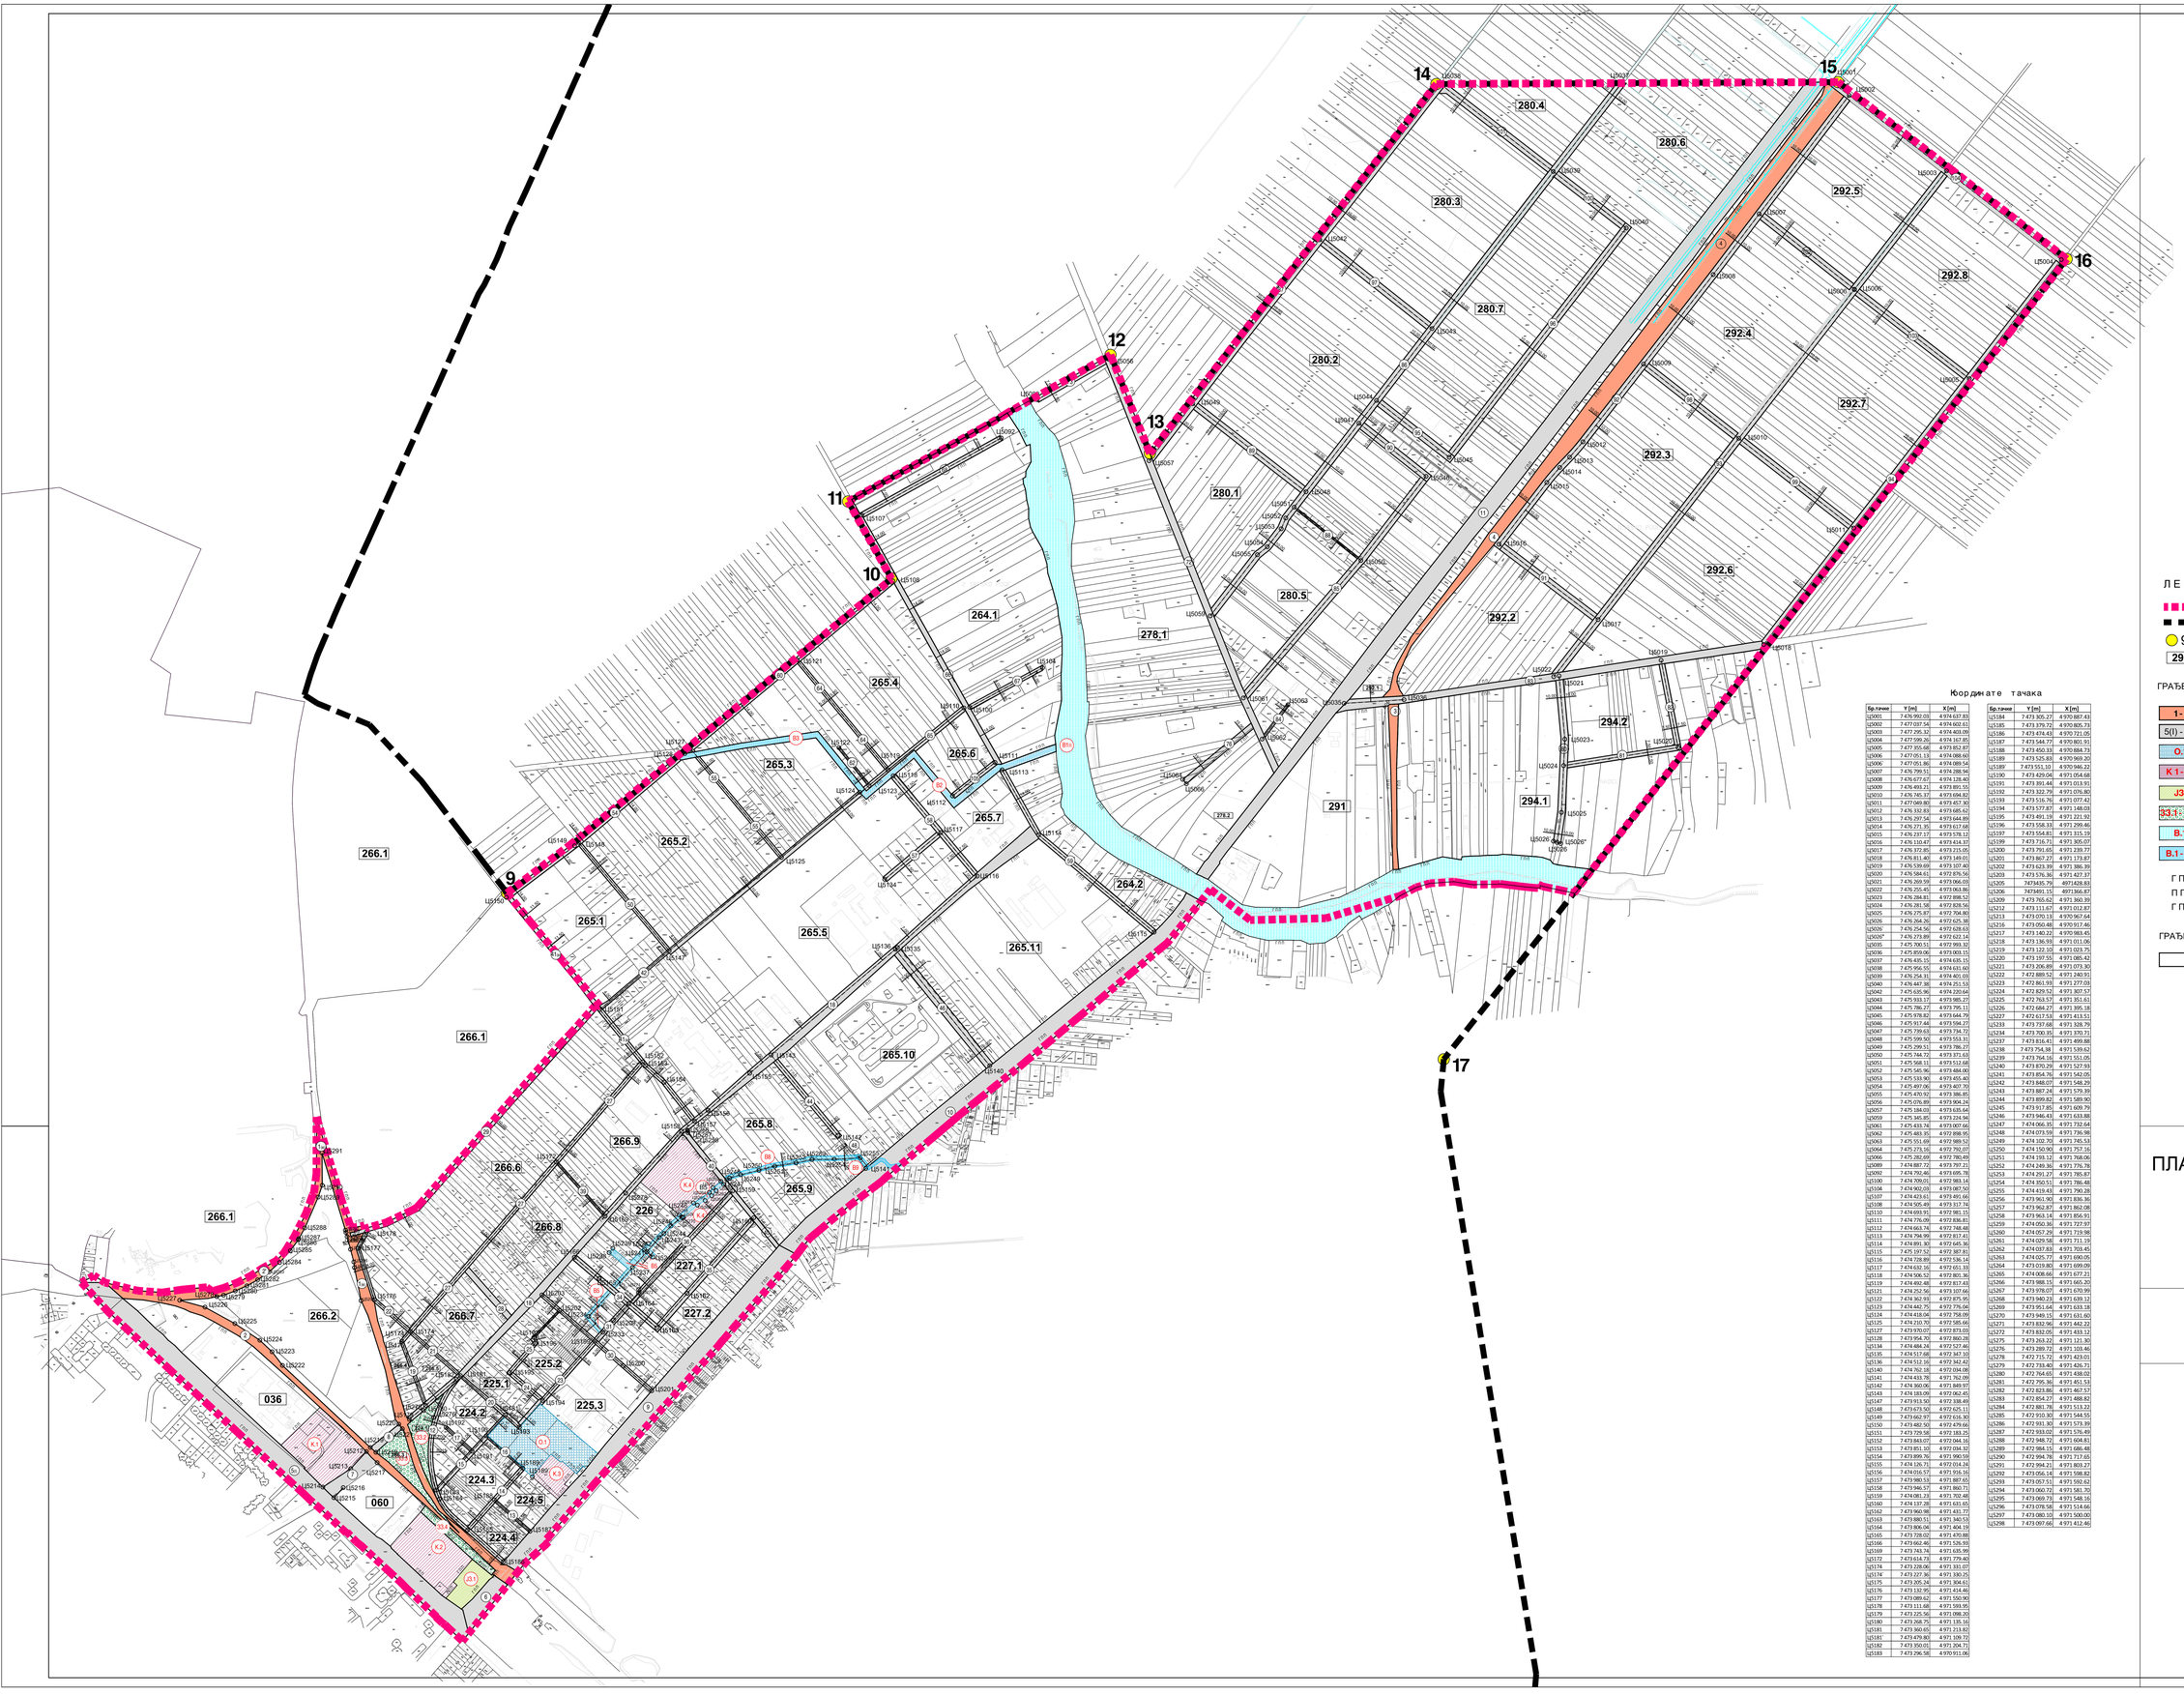

Координате тачака

Бр.тачке	Y [m]	X [m]
L5001	7 476 992.03	4 974 037.83
L5002	7 477 037.54	4 974 602.61
L5003	7 477 295.32	4 974 403.09
L5004	7 477 599.26	4 974 167.85
L5005	7 477 355.68	4 973 852.87
L5006	7 477 051.13	4 974 088.60
L5008	7 477 051.86	4 974 089.54
L5007	7 476 799.51	4 974 288.94
L5008	7 476 677.67	4 974 128.40
L5009	7 476 493.21	4 973 891.55
L5010	7 476 745.37	4 973 694.82
L5011	7 477 069.80	4 973 457.30
L5012	7 476 932.83	4 973 685.62
L5013	7 476 297.54	4 973 644.89
L5014	7 476 271.35	4 973 617.68
L5015	7 476 237.17	4 973 578.12
L5016	7 476 110.47	4 973 414.37
L5017	7 476 372.85	4 973 215.05
L5018	7 476 811.40	4 973 149.01
L5019	7 476 539.69	4 973 107.40
L5020	7 476 584.61	4 972 876.56
L5021	7 476 269.59	4 973 066.03
L5022	7 476 255.45	4 973 063.86
L5023	7 476 284.81	4 972 898.52
L5024	7 476 281.58	4 972 828.56
L5025	7 476 275.87	4 972 704.80
L5026	7 476 264.26	4 972 625.38
L5026	7 476 254.56	4 972 628.63
L5026*	7 476 273.89	4 972 622.14
L5035	7 475 700.51	4 972 993.23
L5036	7 475 859.06	4 973 003.15
L5037	7 476 435.15	4 974 635.15
L5038	7 475 956.55	4 974 631.60
L5039	7 476 254.31	4 974 401.03
L5040	7 476 447.38	4 974 251.53
L5042	7 475 635.96	4 974 220.64
L5043	7 475 933.17	4 973 985.27
L5044	7 475 786.27	4 973 795.11
L5045	7 475 978.82	4 973 644.79
L5046	7 475 917.44	4 973 594.27
L5047	7 475 739.63	4 973 734.72
L5048	7 475 599.50	4 973 553.31
L5049	7 475 299.51	4 973 786.27
L5050	7 475 744.72	4 973 371.63
L5051	7 475 568.11	4 973 512.68
L5052	7 475 545.96	4 973 484.00
L5053	7 475 519.90	4 973 455.40
L5054	7 475 497.06	4 973 407.70
L5055	7 475 470.92	4 973 386.85
L5056	7 475 076.89	4 973 904.24
L5057	7 475 184.03	4 973 635.64
L5059	7 475 345.89	4 973 224.56
L5061	7 475 433.74	4 971 007.66
L5062	7 475 483.35	4 972 898.95
L5063	7 475 551.69	4 972 989.52
L5064	7 475 273.16	4 972 792.07
L5066	7 475 282.69	4 972 785.49
L5089	7 474 887.72	4 973 797.21
L5092	7 474 792.46	4 973 695.78
L5100	7 474 709.01	4 972 983.14
L5104	7 474 902.03	4 973 087.50
L5107	7 474 423.61	4 973 491.66
L5108	7 474 505.49	4 973 317.74
L5110	7 474 693.91	4 972 981.15
L5111	7 474 776.09	4 972 836.81
L5112	7 474 663.74	4 972 748.48
L5113	7 474 794.99	4 972 817.41
L5114	7 474 891.30	4 972 645.36
L5115	7 475 197.52	4 972 387.81
L5116	7 474 728.89	4 972 536.14
L5117	7 474 632.16	4 972 651.33
L5118	7 474 506.52	4 972 801.36
L5119	7 474 492.48	4 972 817.43
L5121	7 474 252.56	4 973 107.66
L5122	7 474 362.93	4 972 875.95
L5123	7 474 442.75	4 972 776.04
L5124	7 474 418.04	4 972 758.09
L5125	7 474 210.70	4 972 585.66
L5127	7 473 970.07	4 972 873.03
L5128	7 473 954.70	4 972 860.28
L5134	7 474 484.24	4 972 527.46
L5135	7 474 517.68	4 972 347.10
L5136	7 474 512.16	4 972 342.42
L5140	7 474 762.18	4 972 034.08
L5141	7 474 433.78	4 971 762.09
L5142	7 474 360.06	4 971 849.97
L5143	7 474 183.09	4 972 062.45
L5147	7 473 913.50	4 972 338.49
L5148	7 473 673.50	4 972 625.11
L5149	7 473 662.97	4 972 616.30
L5150	7 473 482.50	4 972 479.66
L5151	7 473 729.58	4 972 183.25
L5152	7 473 843.07	4 972 044.16
L5153	7 473 851.10	4 972 034.32
L5154	7 473 899.76	4 971 990.59
L5155	7 474 126.71	4 972 014.24
L5156	7 474 016.57	4 971 916.16
L5157	7 473 980.53	4 971 887.65
L5158	7 473 946.57	4 971 860.71
L5159	7 474 081.23	4 971 702.48
L5160	7 474 137.28	4 971 631.65
L5162	7 473 960.98	4 971 431.77
L5163	7 473 880.51	4 971 340.53
L5164	7 473 806.04	4 971 404.19
L5165	7 473 728.02	4 971 470.88
L5166	7 473 662.46	4 971 526.93
L5169	7 473 743.74	4 971 635.99
L5172	7 473 614.73	4 971 779.40
L5174	7 473 228.04	4 971 331.07
L5174	7 473 227.36	4 971 330.25
L5175	7 473 205.14	4 971 304.61
L5176	7 473 132.95	4 971 414.46
L5177	7 473 089.62	4 971 550.90
L5178	7 473 111.68	4 971 593.95
L5179	7 473 225.56	4 971 098.20
L5180	7 473 268.75	4 971 135.16
L5181	7 473 360.65	4 971 213.82
L5181	7 473 479.80	4 971 109.72
L5182	7 473 350.01	4 971 204.71
L5183	7 473 296.58	4 970 911.06
L5184	7 473 305.27	4 970 887.43
L5185	7 473 379.72	4 970 805.73
L5186	7 473 474.43	4 970 721.05
L5187	7 473 544.77	4 970 801.91
L5188	7 473 450.33	4 970 884.73
L5189	7 473 525.83	4 970 969.20
L5189'	7 473 551.10	4 970 946.22
L5190	7 473 429.04	4 971 054.68
L5191	7 473 391.44	4 971 013.91
L5192	7 473 322.79	4 971 076.80
L5193	7 473 516.76	4 971 077.42
L5194	7 473 577.87	4 971 148.03
L5195	7 473 491.19	4 971 221.92
L5196	7 473 558.33	4 971 299.46
L5197	7 473 554.81	4 971 315.19
L5199	7 473 716.71	4 971 305.07
L5200	7 473 791.65	4 971 239.77
L5201	7 473 802.27	4 971 173.87
L5202	7 473 623.39	4 971 386.39
L5203	7 473 576.36	4 971 427.37
L5205	747435.79	4071428.83
L5206	747491.15	4071366.87
L5209	7 473 765.62	4 971 360.39
L5212	7 473 111.67	4 971 012.87
L5213	7 473 070.13	4 970 967.64
L5216	7 473 050.48	4 970 917.46
L5217	7 473 140.22	4 970 983.45
L5218	7 473 136.93	4 971 011.06
L5219	7 473 122.10	4 971 023.75
L5220	7 473 197.55	4 971 085.42
L5221	7 473 206.89	4 971 073.30
L5222	7 472 889.52	4 971 240.91
L5223	7 472 861.93	4 971 277.03
L5224	7 472 829.52	4 971 307.57
L5225	7 472 763.57	4 971 351.61
L5226	7 472 684.27	4 971 395.18
L5227	7 472 617.53	4 971 413.51
L5233	7 473 737.68	4 971 328.79
L5234	7 473 730.35	4 971 370.71
L5237	7 473 816.41	4 971 499.88
L5238	7 473 754.38	4 971 539.62
L5239	7 473 764.16	4 971 551.05
L5240	7 473 870.29	4 971 527.93
L5241	7 473 854.76	4 971 542.05
L5242	7 473 848.07	4 971 548.29
L5243	7 473 887.24	4 971 579.39
L5244	7 473 899.82	4 971 589.90
L5245	7 473 917.85	4 971 609.79
L5246	7 473 946.43	4 971 633.88
L5247	7 474 066.35	4 971 732.64
L5248	7 474 073.59	4 971 736.98
L5249	7 474 102.70	4 971 745.53
L5250	7 474 150.90	4 971 757.16
L5251	7 474 199.12	4 971 768.06
L5252	7 474 249.36	4 971 776.78
L5253	7 474 291.27	4 971 785.87
L5254	7 474 350.51	4 971 786.48
L5255	7 474 419.43	4 971 790.23
L5256	7 473 961.90	4 971 836.36
L5257	7 473 962.87	4 971 862.08
L5258	7 473 963.14	4 971 856.91
L5259	7 474 050.36	4 971 727.97
L5260	7 474 057.29	4 971 719.98
L5261	7 474 029.58	4 971 711.19
L5262	7 474 037.83	4 971 703.45
L5263	7 474 025.77	4 971 690.05
L5264	7 473 019.80	4 971 699.09
L5265	7 474 008.66	4 971 677.21
L5266	7 473 988.15	4 971 665.20
L5267	7 473 978.07	4 971 670.99
L5268	7 473 940.23	4 971 639.12
L5269	7 473 951.64	4 971 633.18
L5270	7 473 949.15	4 971 631.60
L5271	7 473 832.96	4 971 442.22
L5272	7 473 832.05	4 971 433.12
L5275	7 473 263.22	4 971 121.30
L5276	7 473 289.72	4 971 103.46
L5278	7 472 715.72	4 971 423.01
L5279	7 472 719.40	4 971 426.71
L5280	7 472 764.65	4 971 438.02
L5281	7 472 795.36	4 971 451.53
L5282	7 472 823.86	4 971 467.57
L5283	7 472 854.27	4 971 488.82
L5284	7 472 881.78	4 971 513.22
L5285	7 472 910.30	4 971 544.55
L5286	7 472 931.30	4 971 573.39
L5287	7 472 933.02	4 971 576.49
L5288	7 472 946.72	4 971 604.83
L5289	7 472 984.15	4 971 686.48
L5290	7 472 994.78	4 971 717.65
L5291	7 472 994.21	4 971 803.27
L5292	7 473 056.14	4 971 598.82
L5293	7 473 057.51	4 971 592.62
L5294	7 473 060.72	4 971 581.70
L5295	7 473 069.73	4 971 558.82
L5296	7 473 078.58	4 971 514.66
L5297	7 473 080.10	4 971 500.00
L5298	7 473 097.66	4 971 412.46

ЛЕГЕНДА

- граница обухвата плана
- граница ГУП-а из 2012. године
- 9-16 тачке обухвата границе ГУП-а
- 292.1 број блока

ГРАЂЕВИНСКО ЗЕМЉИШТЕ ЈАВНЕ НАМЕНЕ

- 1 - 4 саобраћајнице - железница
- 5(1) - 106 саобраћајне површине
- О.1 образовање
- К 1 - К 4' комуналне површине и објекти
- ЈЗ.1 парковске површине
- ЗЗ.1 - ЗЗ.4 заштитно зеленило
- В.1 водене површине - Надел
- В.1 - В.9 канали

- Г П П граница постојеће парцеле
- П Г П П продужетак границе постојеће парцеле
- Г П О граница постојећег објекта

ГРАЂЕВИНСКО ЗЕМЉИШТЕ ОСТАЛЕ НАМЕНЕ

- грађевинско земљиште остале намене

ИЗМЕНЕ И ДОПУНЕ ПЛАНА ГЕНЕРАЛНЕ РЕГУЛАЦИЈЕ - Ц Е Л И Н А 5 - КУДЕЉАРАЦ И НОВОСЕЉАНСКИ ПУТ ИЗА НАДЕЛА

нацрт

План поделе грађевинског земљишта на јавно и остало

100м 50 0 100 200 300 400 500

N S E W

УРБАНИЗАМ ПАНЧЕВО	Назив плана: ИЗМЕНЕ И ДОПУНЕ ПЛАНА ГЕНЕРАЛНЕ РЕГУЛАЦИЈЕ - Ц Е Л И Н А 5 - КУДЕЉАРАЦ И НОВОСЕЉАНСКИ ПУТ ИЗА НАДЕЛА	Број: 05-351/ 2018
	Фаза израде плана: нацрт	Знак:
Одговорни урбаниста: Јелена Томић дипл. г. - арх. бр. 381	Парафа:	Шифра:
Планери сарадници: Татјана Вујсић дипл.инж.грађ. Марко Марић дипл.инж.пејз.	18.3 ИЗ ЦЕЛИНА 5 — План поделе грађевинског земљишта на јавно и остало	
Техничка обрада: Гордана Пешић техн. пис.	Размера: 1 : 5 000	Број цртежа: 7