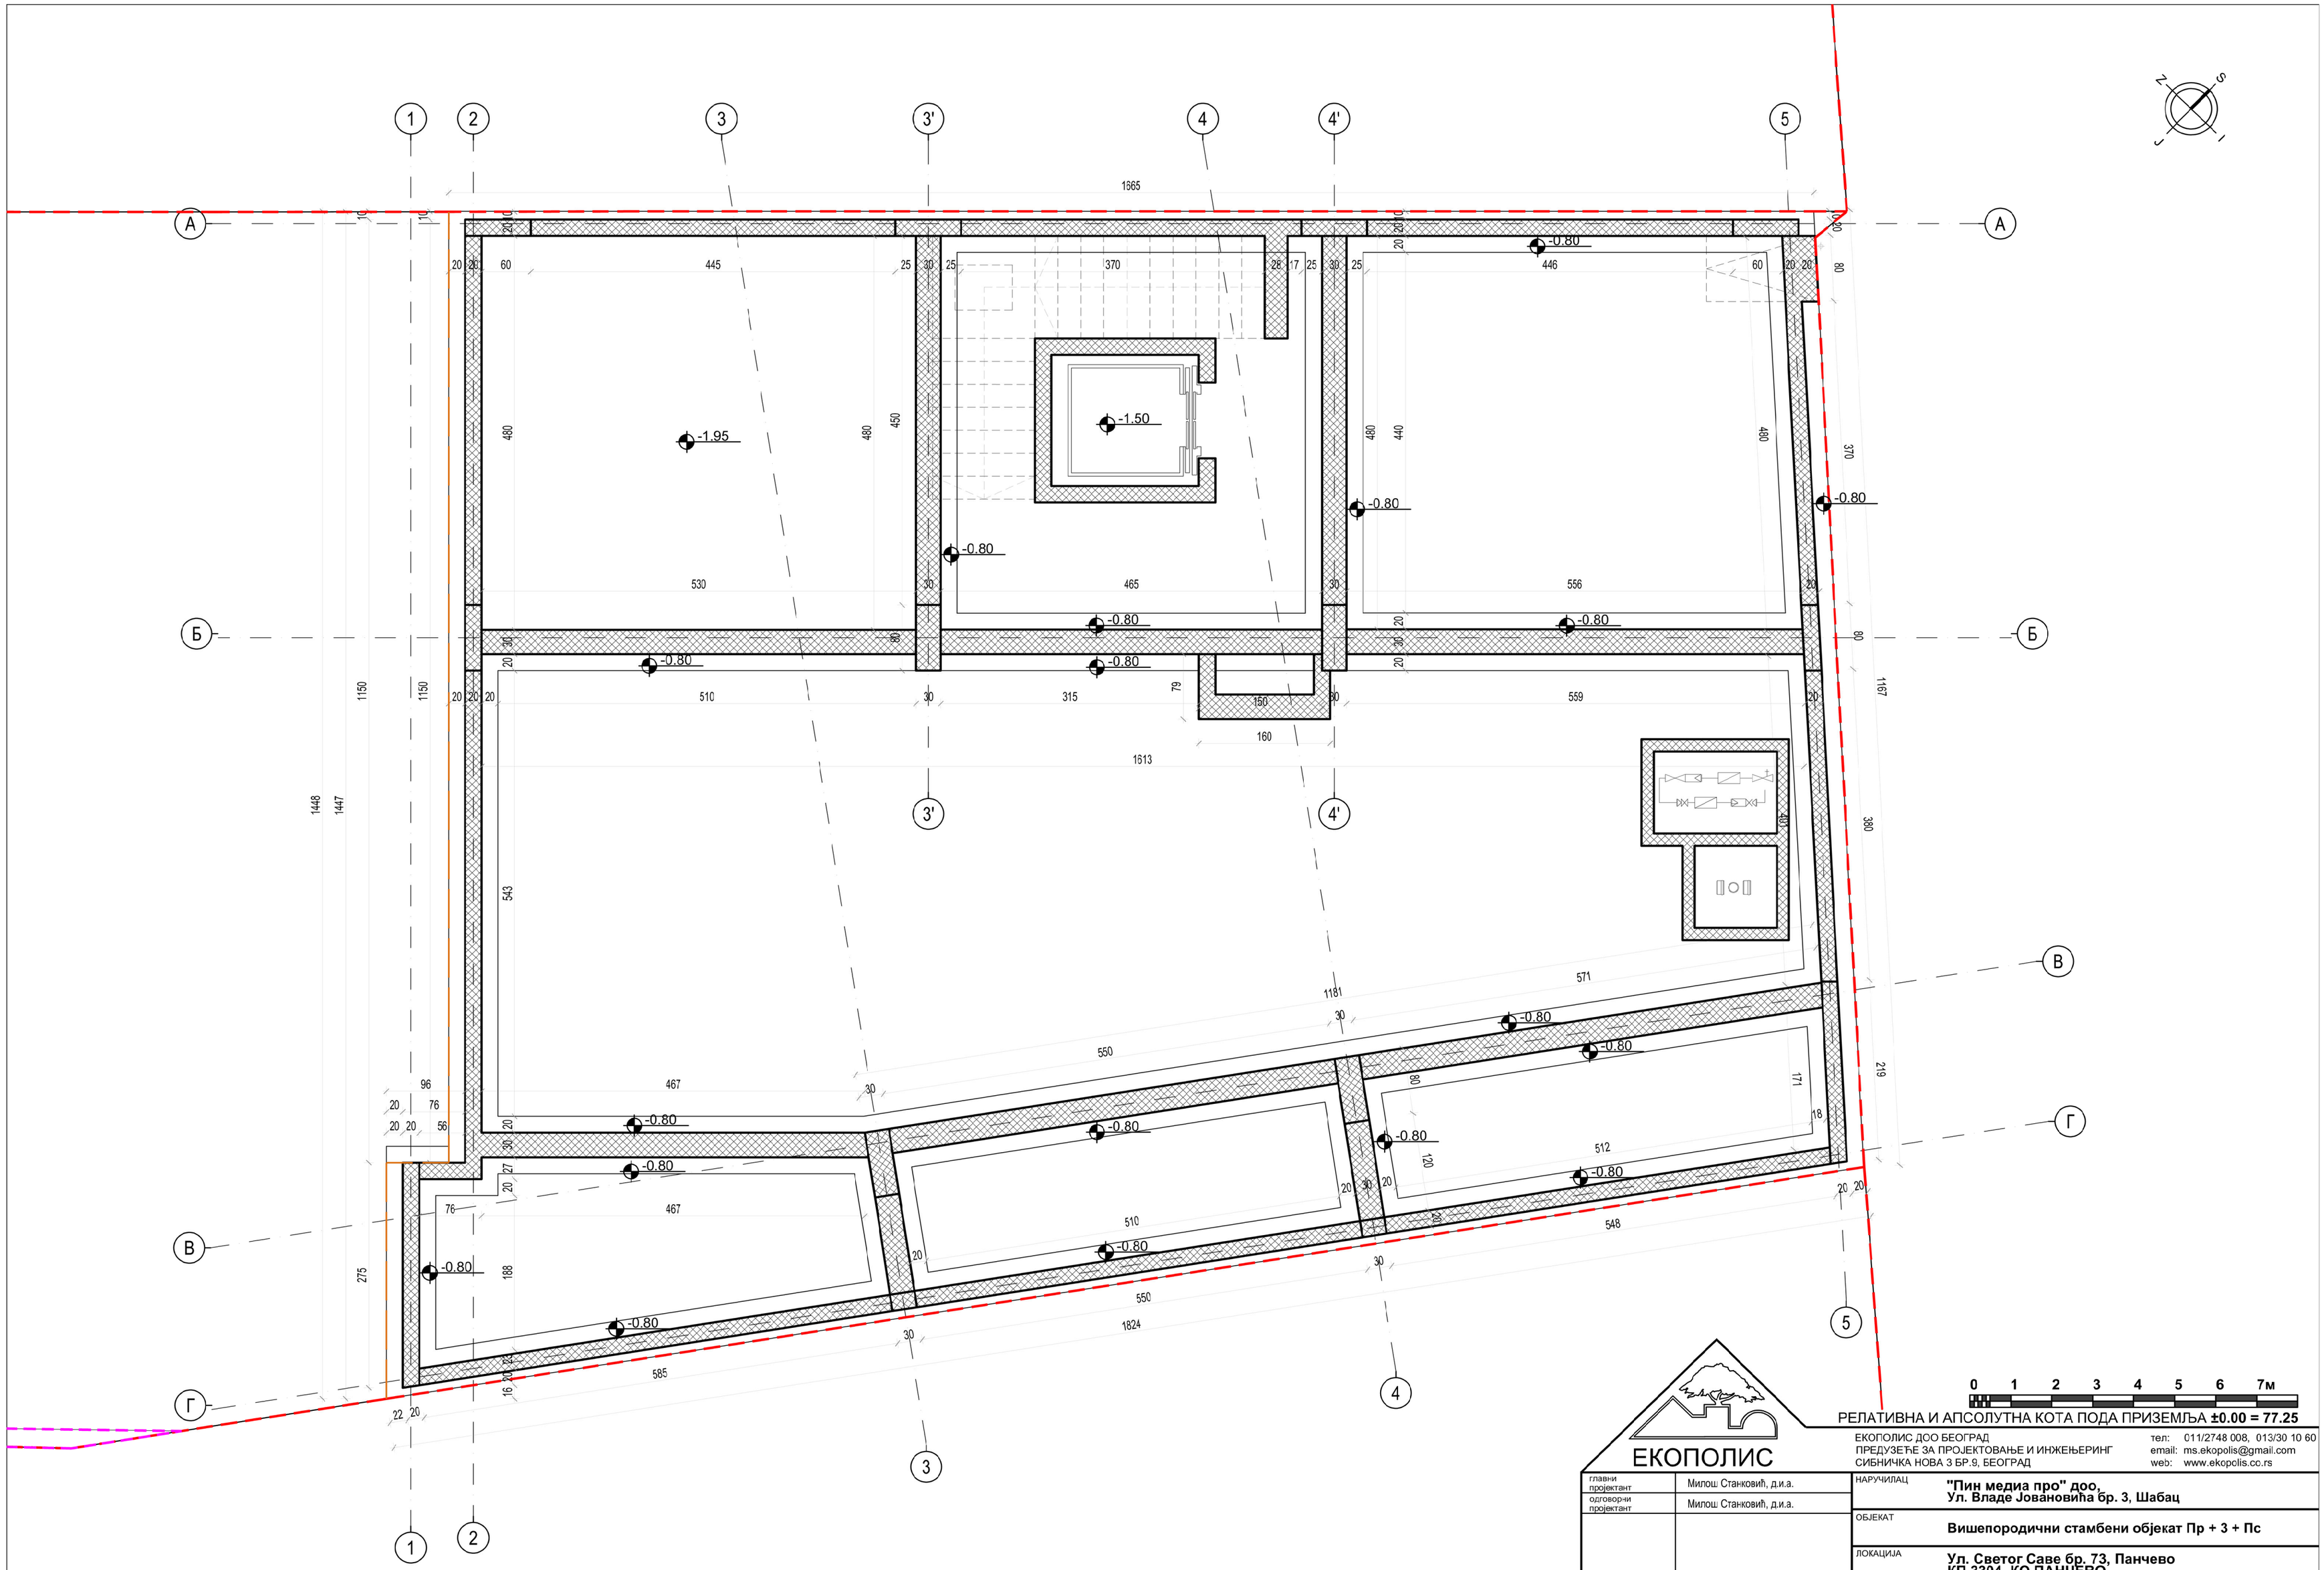

ЕКОПОЛИС

ЕКОПОЛИС ДОО БЕОГРАД
ПРЕДУЗЕЋЕ ЗА ПРОЈЕКТОВАЊЕ И ИНЖЕЊЕРИНГ
СИБНИЧКА НОВА 3 БР.9, БЕОГРАД
тел: 011/2748 008, 013/30 10 60
email: ms.ekopolis@gmail.com
web: www.ekopolis.cc.rs

главни пројектант	Милош Станковић, д.и.а.
одговорни пројектант	Милош Станковић, д.и.а.
	лиценца бр.300 3562 03
пројектант сарадник	Милан Беч, маст.инж.арх.

ДОКУМЕНТАЦИЈА: ИДР- Идејно решење

датум	број прсјекта	примерак
05.2021.	ИДР-052102	

НАРУЧИЛАЦ: **"Пин медиа про" доо, Ул. Владе Јовановића бр. 3, Шабац**

ОБЈЕКАТ: **Вишепородични стамбени објекат Пр + 3 + Пс**

ЛОКАЦИЈА: **Ул. Светог Саве бр. 73, Панчево КП 3304, КО ПАНЧЕВО**

ПРОЈЕКАТ: **1 - ПРОЈЕКАТ АРХИТЕКТУРЕ**

ЦРТЕЖ: **ОСНОВА ТЕМЕЉА**

ознака цртежа	размера	лист бр.
ИДП-0521020101-3	1:100	3