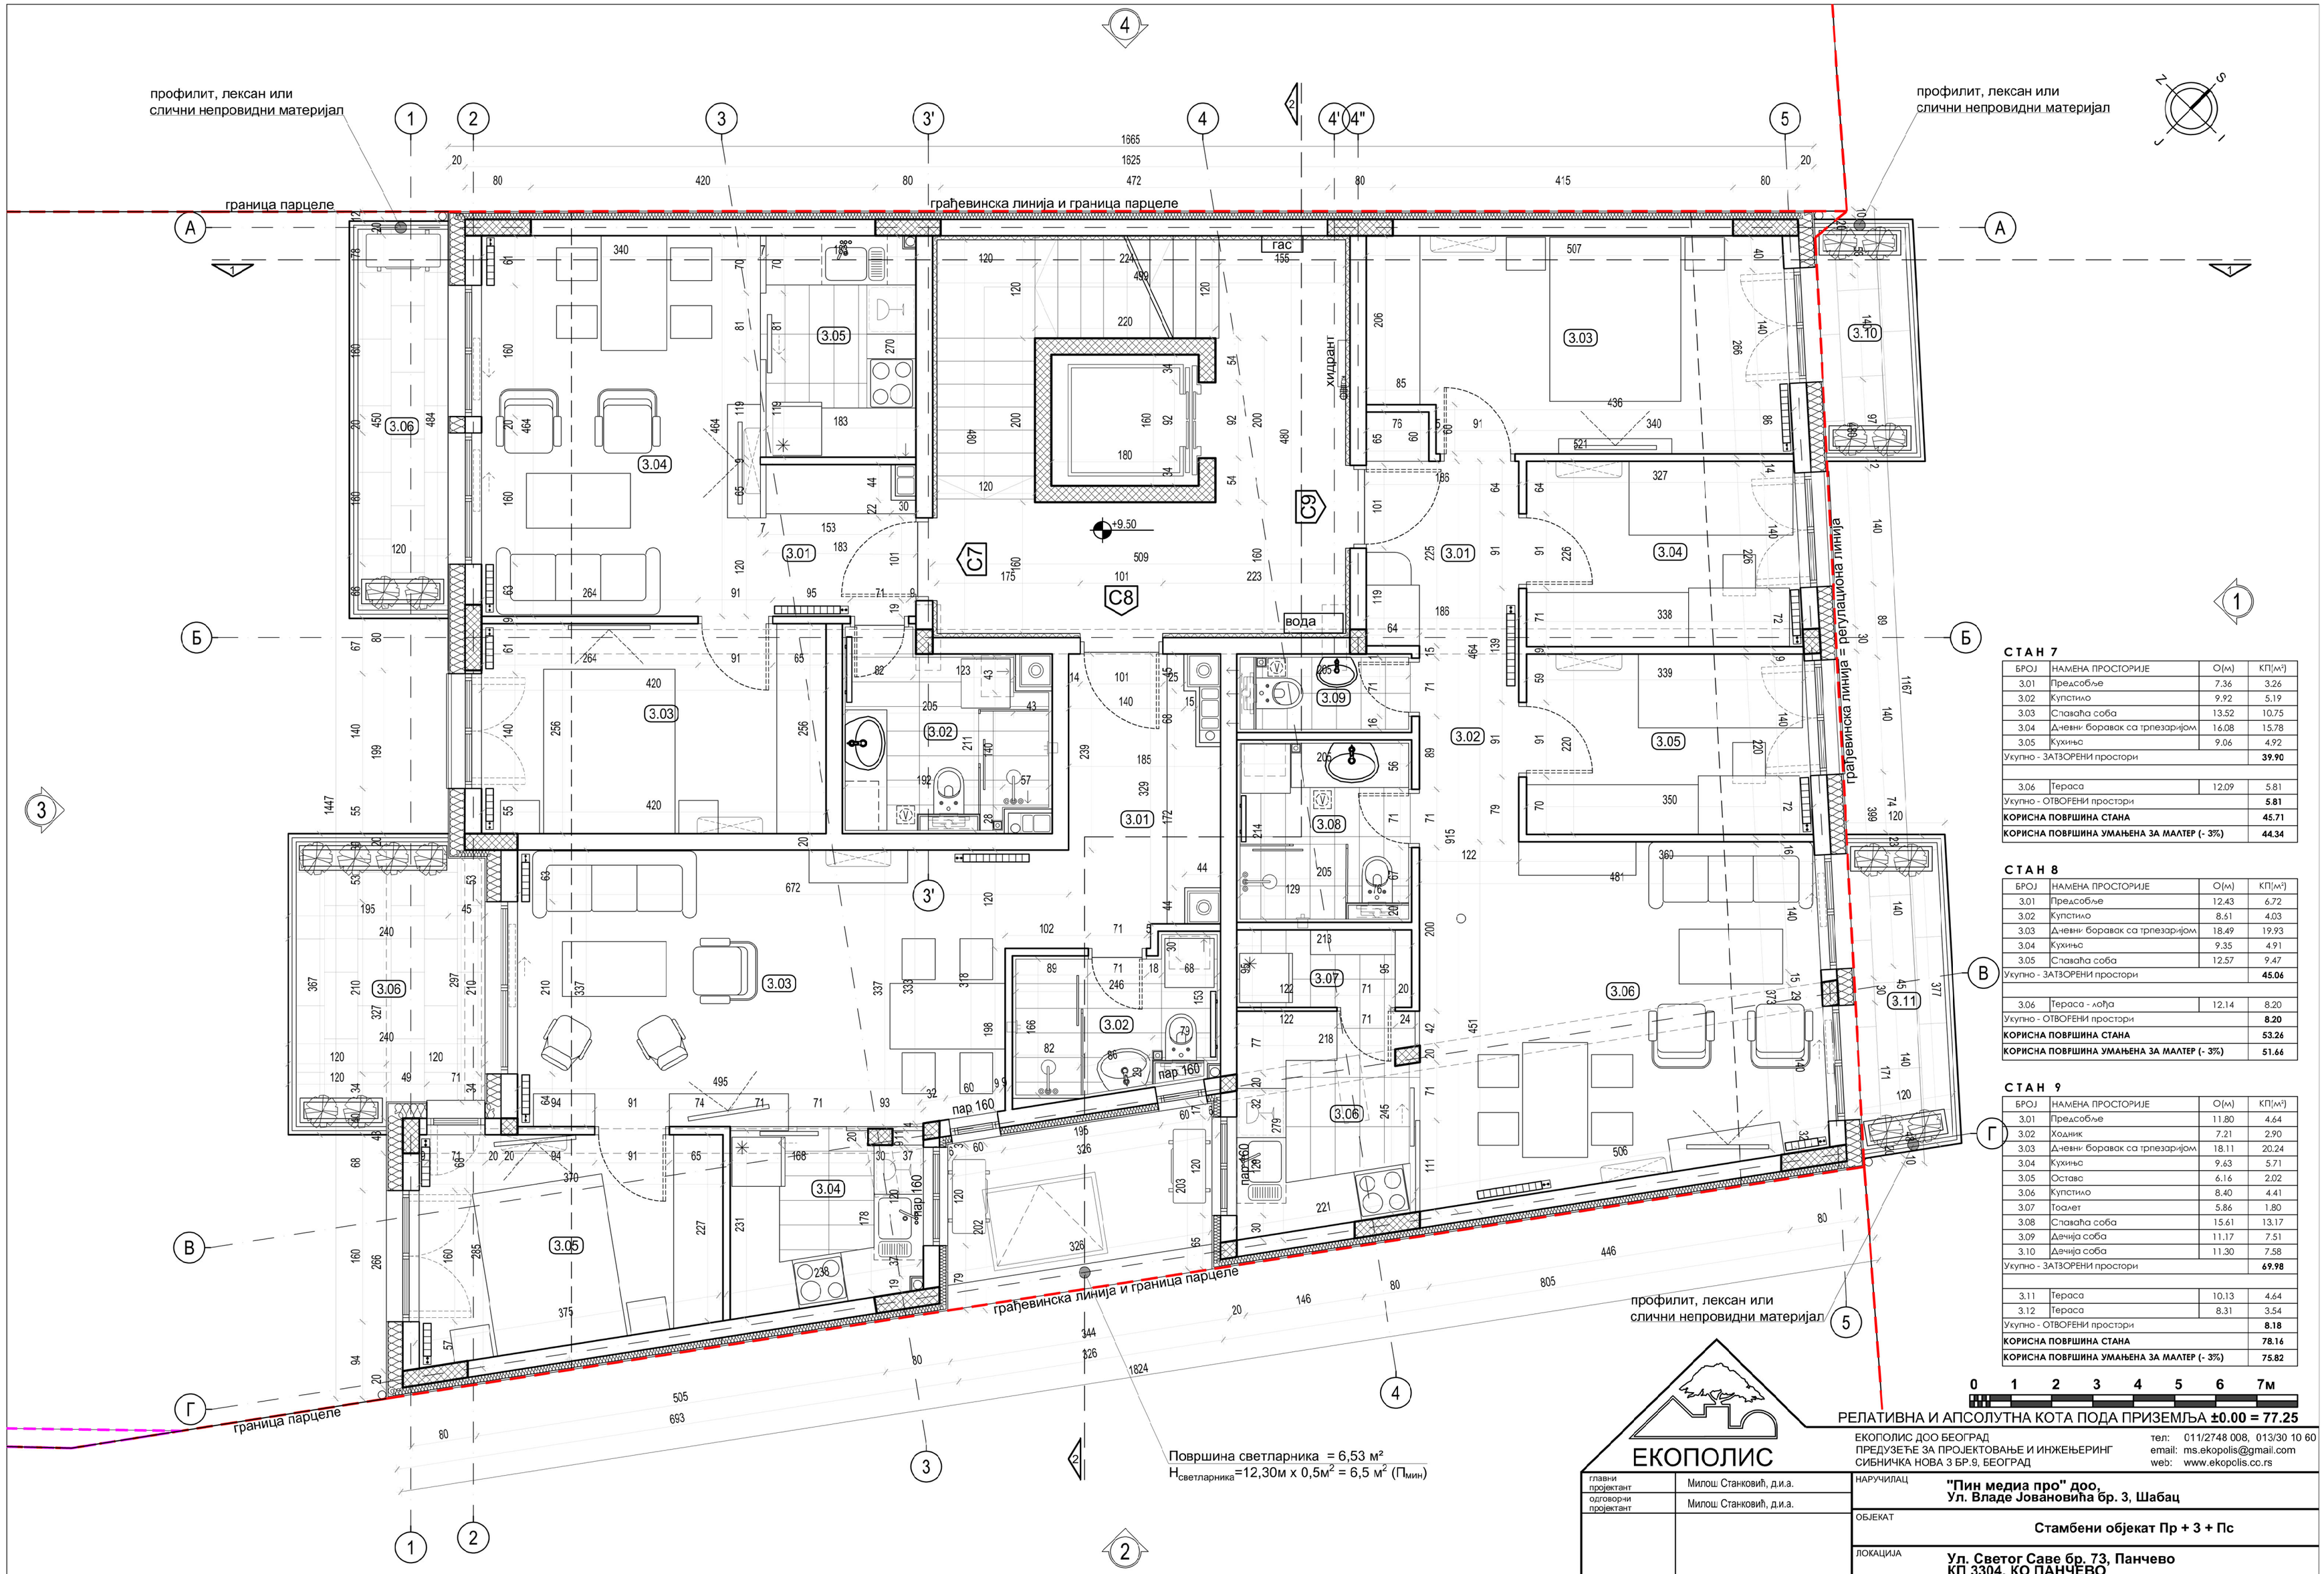

СТАН 7

БРОЈ	НАМЕНА ПРОСТОРИЈЕ	О(м)	КП(м²)
3.01	Предсобље	7.36	3.26
3.02	Купатило	9.92	5.19
3.03	Спаваћа соба	13.52	10.75
3.04	Дневни боравак са трпезаријом	16.08	15.78
3.05	Кухиња	9.06	4.92
Укупно - ЗАТВОРЕНИ простори			**39.90**
3.06	Тераса	12.09	5.81
Укупно - ОТВОРЕНИ простори			**5.81**
КОРИСНА ПОВРШИНА СТАНА			**45.71**
КОРИСНА ПОВРШИНА УМАЊЕНА ЗА МАЛТЕР (- 3%)			**44.34**

СТАН 8

БРОЈ	НАМЕНА ПРОСТОРИЈЕ	О(м)	КП(м²)
3.01	Предсобље	12.43	6.72
3.02	Купатило	8.51	4.03
3.03	Дневни боравак са трпезаријом	18.49	19.93
3.04	Кухиња	9.35	4.91
3.05	Спаваћа соба	12.57	9.47
Укупно - ЗАТВОРЕНИ простори			**45.06**
3.06	Тераса - лођа	12.14	8.20
Укупно - ОТВОРЕНИ простори			**8.20**
КОРИСНА ПОВРШИНА СТАНА			**53.26**
КОРИСНА ПОВРШИНА УМАЊЕНА ЗА МАЛТЕР (- 3%)			**51.66**

СТАН 9

БРОЈ	НАМЕНА ПРОСТОРИЈЕ	О(м)	КП(м²)
3.01	Предсобље	11.80	4.64
3.02	Ходник	7.21	2.90
3.03	Дневни боравак са трпезаријом	18.11	20.24
3.04	Кухиња	9.63	5.71
3.05	Оставе	6.16	2.02
3.06	Купатило	8.40	4.41
3.07	Тоалет	5.86	1.80
3.08	Спаваћа соба	15.61	13.17
3.09	Дечија соба	11.17	7.51
3.10	Дечија соба	11.30	7.58
Укупно - ЗАТВОРЕНИ простори			**69.98**
3.11	Тераса	10.13	4.64
3.12	Тераса	8.31	3.54
Укупно - ОТВОРЕНИ простори			**8.18**
КОРИСНА ПОВРШИНА СТАНА			**78.16**
КОРИСНА ПОВРШИНА УМАЊЕНА ЗА МАЛТЕР (- 3%)			**75.82**

ЕКОПОЛИС

ЕКОПОЛИС ДОО БЕОГРАД
ПРЕДУЗЕЋЕ ЗА ПРОЈЕКТОВАЊЕ И ИНЖЕЊЕРИНГ
СИБИЧКА НОВА 3 БР.9, БЕОГРАД
тел: 011/2748 008, 013/30 10 60
email: ms.ekopolis@gmail.com
web: www.ekopolis.cc.rs

главни пројектант	Милош Станковић, д.и.а.	
одговорни пројектант	Милош Станковић, д.и.а.	
	лиценца бр.300 3562 03	
пројектант сарадник	Милан Беч, маст.инж.арх.	
ДОКУМЕНТАЦИЈА		
датум 05.2021.	број пројекта ИДР-052102	примерак

НАРУЧИЛАЦ
"Пин медиа про" доо,
Ул. Владе Јовановића бр. 3, Шабац

ОБЈЕКАТ
Стамбени објекат Пр + 3 + Пс

ЛОКАЦИЈА
Ул. Светог Саве бр. 73, Панчево
КП 3304, КО ПАНЧЕВО

ПРОЈЕКАТ
1 - ПРОЈЕКАТ АРХИТЕКТУРЕ

ЦРТЕЖ
ОСНОВА ТРЕЋЕГ СПРАТА

ознака цртежа	размера	лист бр.
ИДП-0521020101-6	1:100	**6**