

ИЗМЕНЕ И ДОПУНЕ ПЛАНА ГЕНЕРАЛНЕ РЕГУЛАЦИЈЕ ЦЕЛИНА 2 СТРЕЛИШТЕ СА ХИПОДРОМОМ И ВОЈЛОВИЦА СА ТОПОЛОМ У ПАНЧЕВУ

ЛЕГЕНДА

- граница обухвата измена и допуна плана
- регулациона линија
- грађевинска линија
- 205


206

 број блока

- ЗОНА ЈАВНИХ НАМЕНА
- спортско рекреативне површине
- парковске површине
- комуналне зоне и објекти
- јавне блоковске површине
- 4


 пијаца
- саобраћајне површине
- саобраћајнице
- железница
- индустријска железница

- ЗОНА ОСТАЛИХ НАМЕНА
- становање са компатибилним наменама компактног типа
- кондоминијум комплекс
- постојеће становање
- становање са компатибилним наменама у отвореним грађевинским блоковима
- пословање са компатибилним наменама
- спортско пословна зона
- ИНФРАСТРУКТУРА
- ПОСТОЈЕЋА примарна мрежа водовода
- примарни колектори атмосферске канализације
- примарна мрежа колектора фекалне канализације
- гасовод мрежа до 16 бар-а
- вреловод/топловод
- траса вод - 35 KV
- траса вод - 20 KV
- ТТ канализација
- армирани ТТ кабл
- ПЛАНИРАНА
- примарни колектори атмосферске канализације
- колектора фекалне канализације
- вреловод/топловод

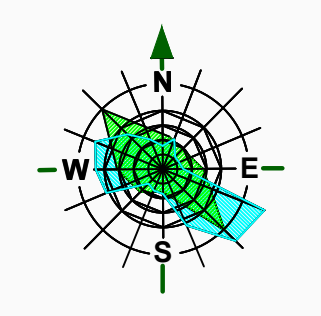

Координате тачака границе обухвата измене плана		
Број тачке	Y(m)	X(m)
G1	7 473 332.88	4 968 644.48
G2	7 473 706.73	4 969 235.31
G3	7 473 979.92	4 968 844.67
G4	7 473 882.70	4 968 770.24
G5	7 474 154.24	4 968 625.38
G6	7 473 877.99	4 968 435.98
G7	7 473 904.00	4 968 405.20
G8	7 473 864.67	4 968 377.12
G9	7 473 354.15	4 968 609.42

Координате осовинских тачака		
Бр. Тачке	Y [m]	X [m]
Ц2100	7 473 786,15	4 969 097,96
Ц2101	7 473 832,10	4 968 884,22
Ц2102	7 473 901,59	4 968 932,78
Ц2103	7 473 955,74	4 968 855,29
Ц2124	7 473 516,52	4 968 572,27
Ц2125	7 473 535,20	4 968 641,85
Ц2126	7 473 418,90	4 968 675,68
Ц2127	7 473 444,52	4 968 765,93

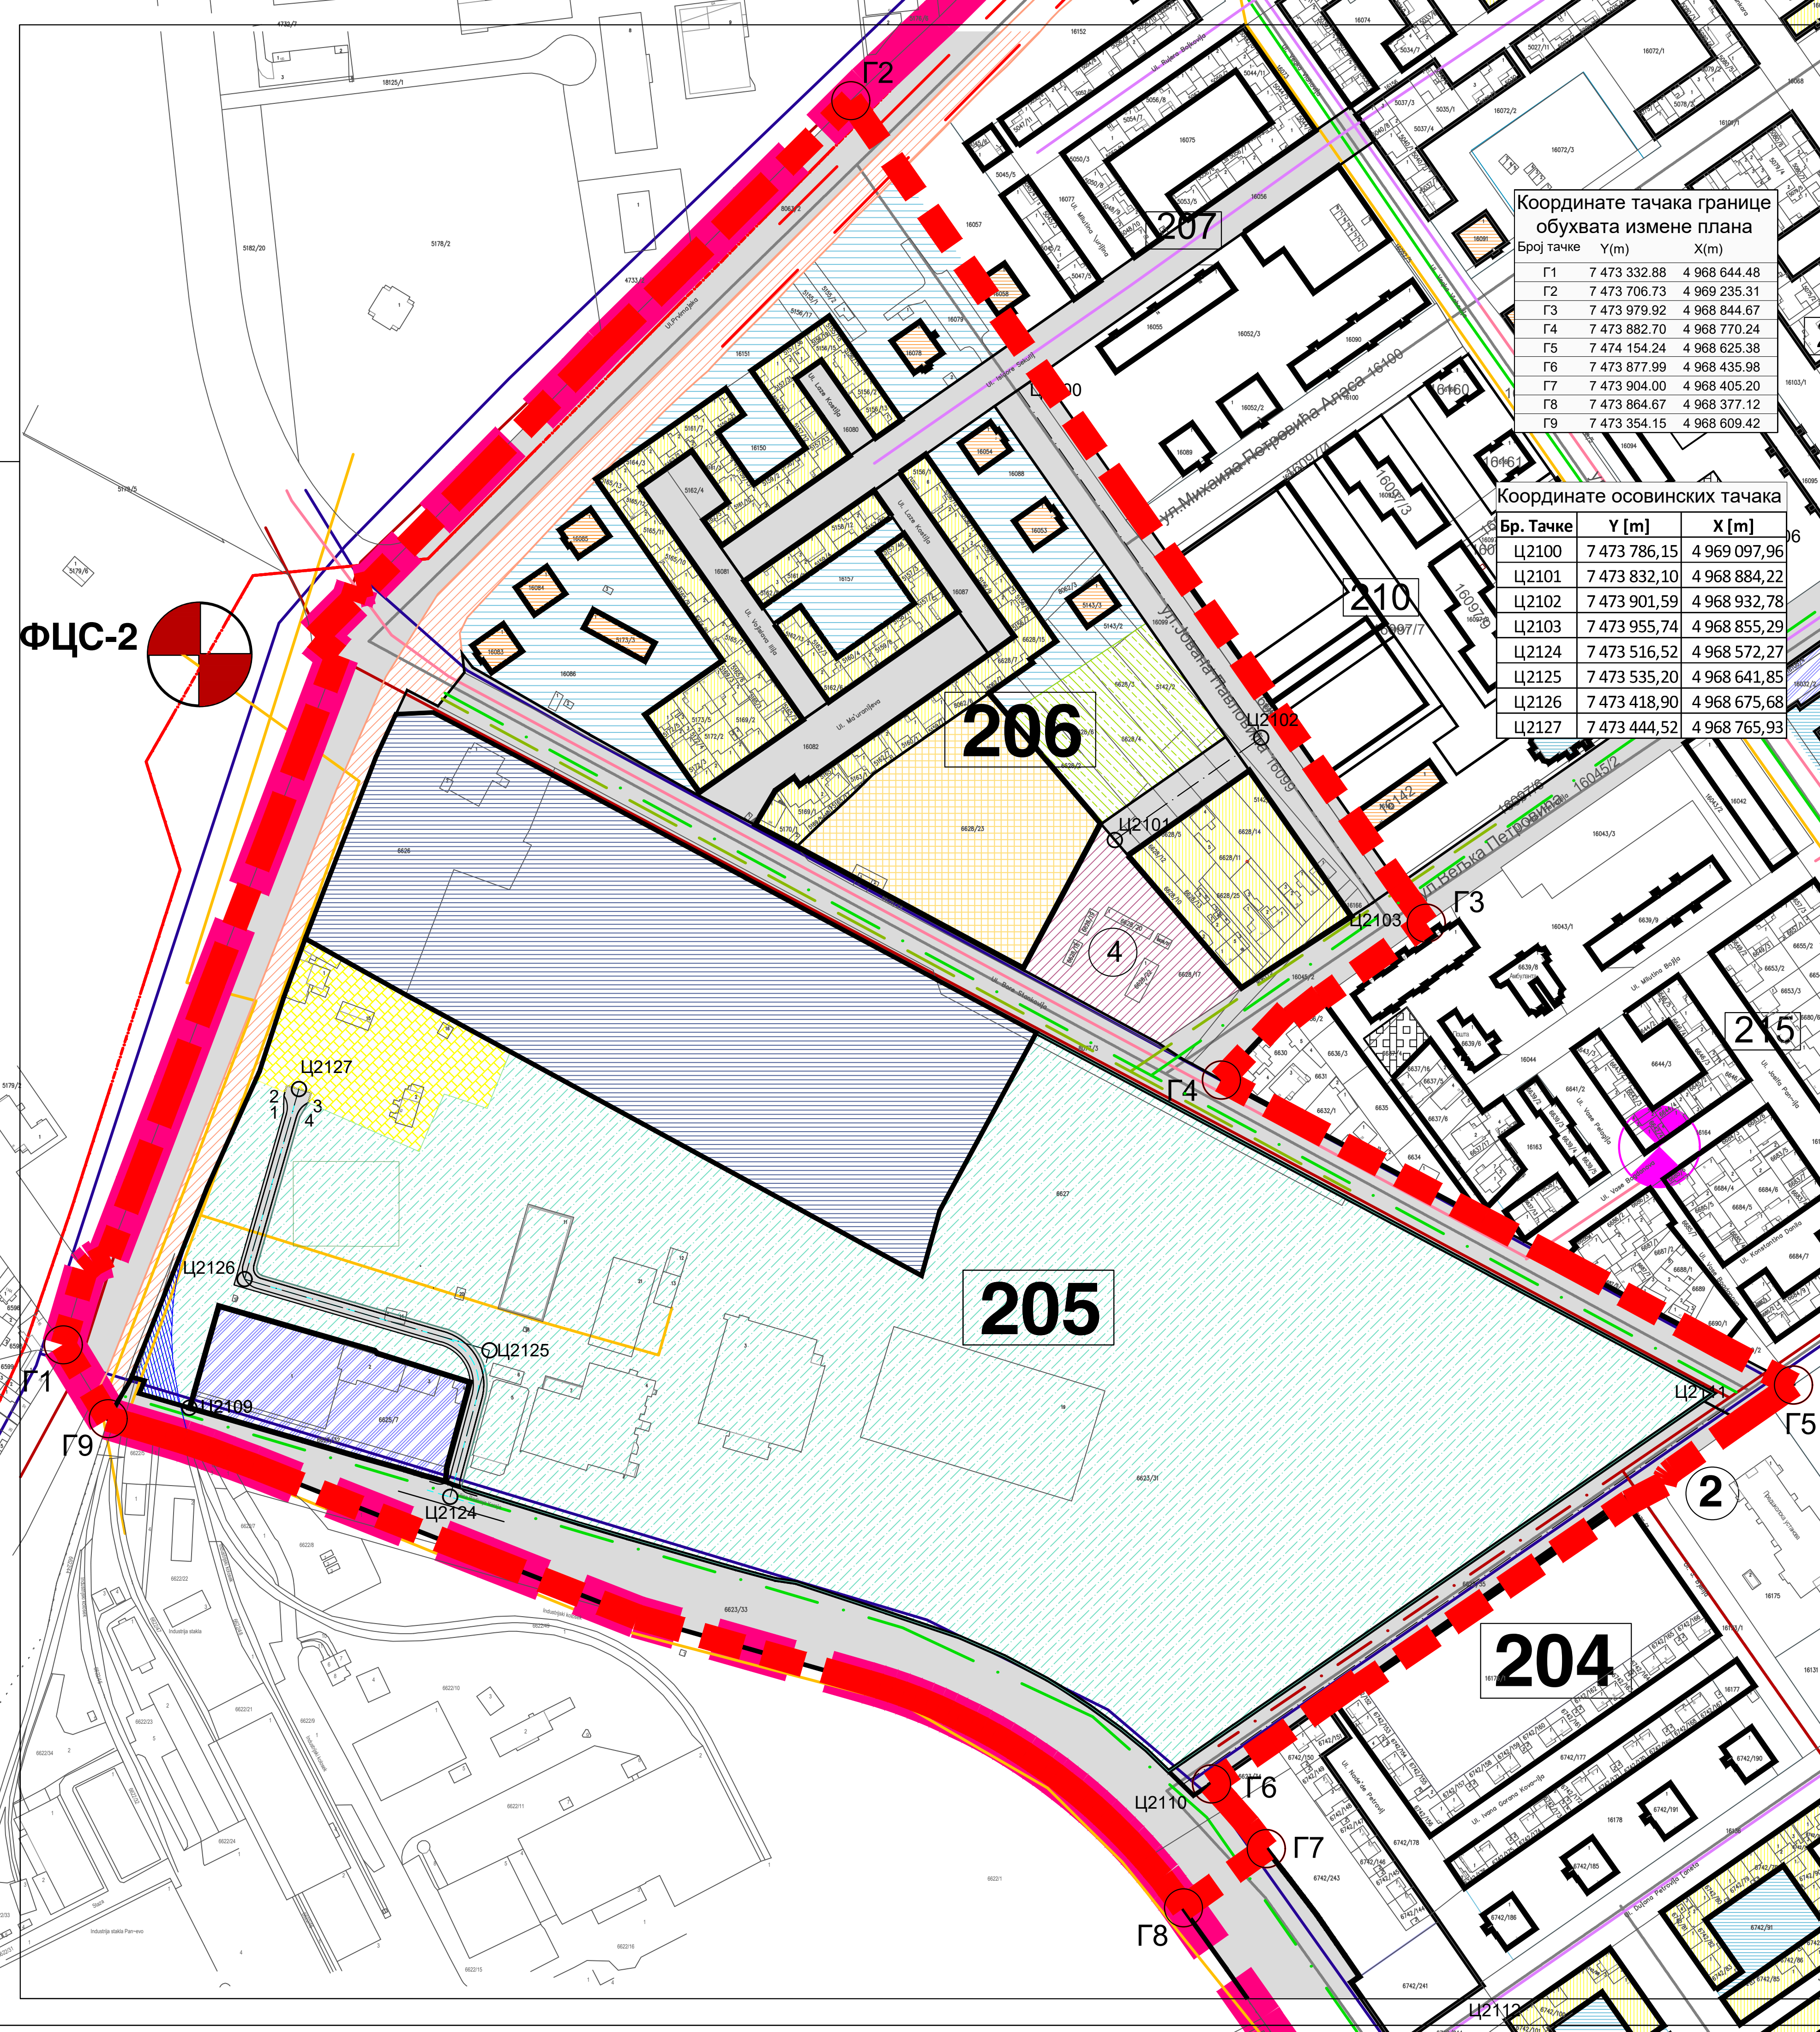

УРБАНИЗАМ

ПАНЧЕВО

Одговорни урбаниста:
Славе Бојацки
дипл.инж.арх.
Планери сарадници:
Татјана Вуксан дипл.инж.саоб.
Петар Петровић дипл.инж.грађ.
Оливера Радловић дипл.инж.елек.
Срђан Воденичар дипл.инж.маш.
Весна Суботић дипл.инж.пејс.арх.
Марко Марић дипл.инж.геод.
Техничка обрада:
Гордана Коцић арх.тех.

Параф:

Назив цртежа:

Постојећа и планирана генерална решења мрежа и објеката инфраструктуре и јавног зеленила

Размера:
1 : 2 500

Број цртежа:
6

Назив плана:
ИЗМЕНЕ И ДОПУНЕ ПЛАНА ГЕНЕРАЛНЕ РЕГУЛАЦИЈЕ ЦЕЛИНА 2 СТРЕЛИШТЕ СА ХИПОДРОМОМ И ВОЈЛОВИЦА СА ТОПОЛОМ У ПАНЧЕВУ
Фаза израде плана:
план

Број:
05-109/2021