ИЗМЕНЕ И ДОПУНЕ ПЛАНА ГЕНЕРАЛНЕ РЕГУЛАЦИЈЕ НАСЕЉЕНОГ МЕСТА ГЛОГОЊ

Планирана генерална решења за објекте и комплексе јавне намеме,мреже и објеката инфраструктуре и јавног зеленила

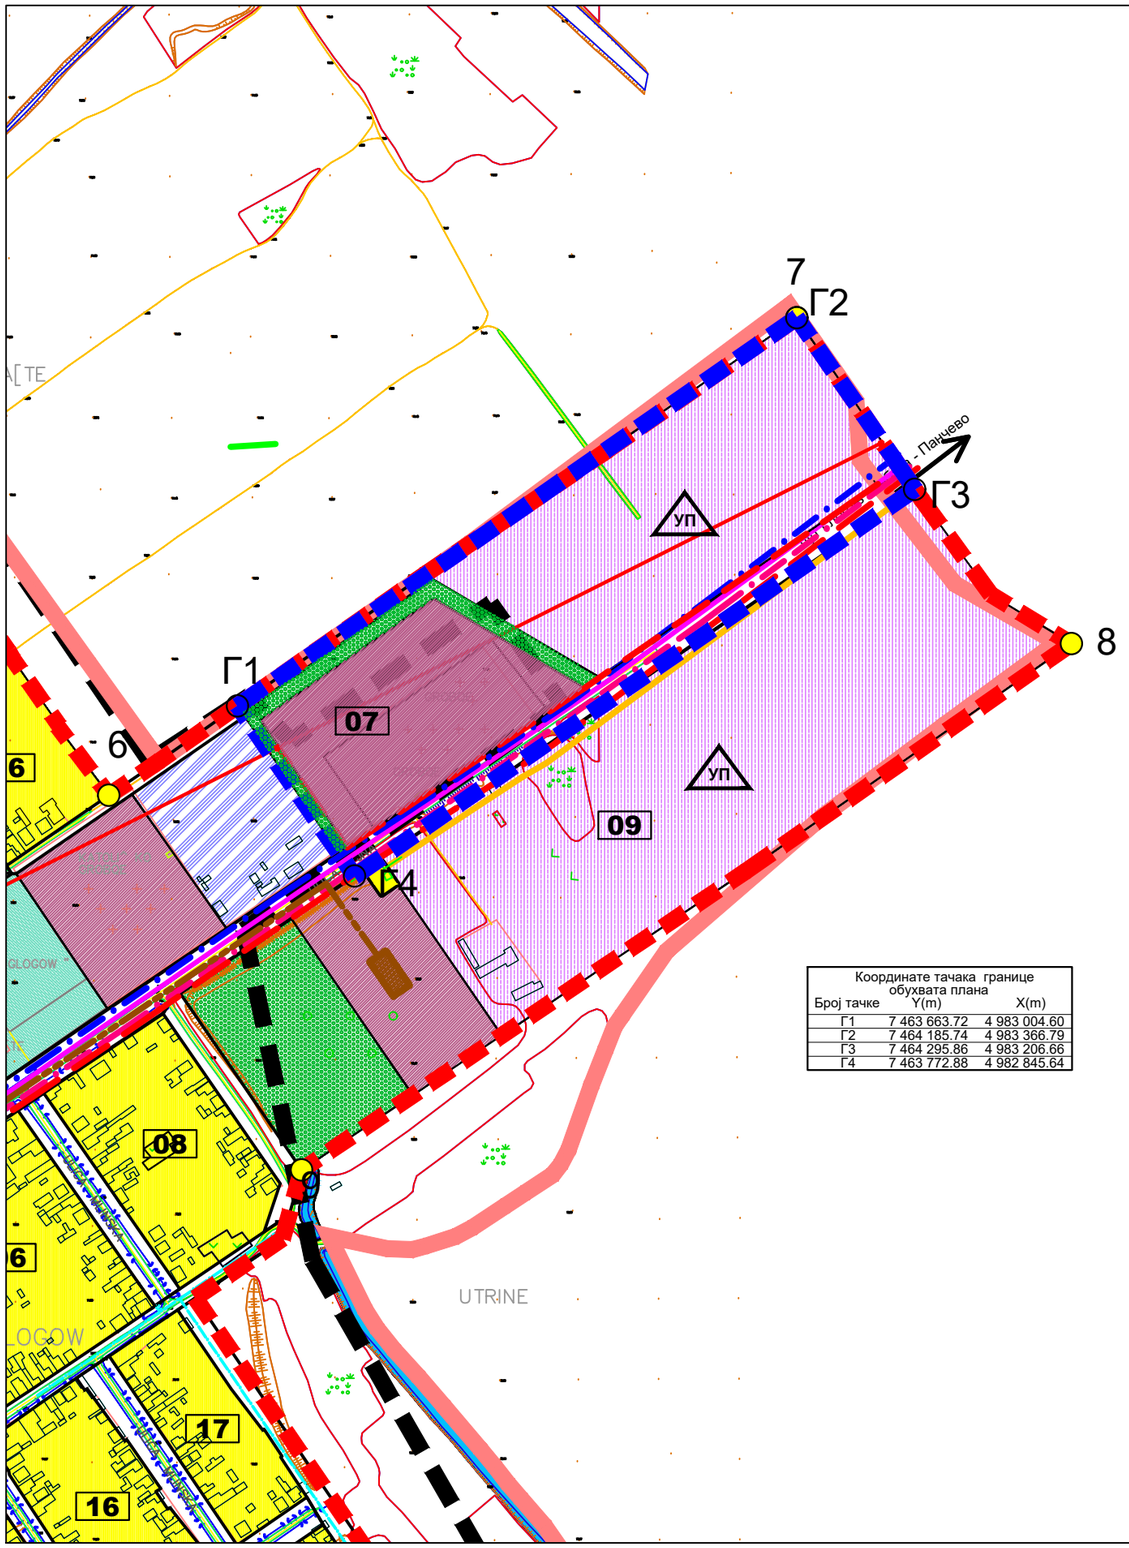

Координате тачака границе обухвата плана		
Број тачке	Y(m)	X(m)
Г1	7 463 663.72	4 983 004.60
Г2	7 464 185.74	4 983 366.79
Г3	7 464 295.86	4 983 206.66
Г4	7 463 772.88	4 982 845.64

ЛЕГЕНДА

- планирана граница грађевинског рејона
- граница постојећег грађевинског рејона
- граница грађевинског рејона из Просторног плана града Панчева
- граница обухвата измена и допуна
- 1 - 11 тачке границе планираног грађевинског реона
- привредна зона
- комунална зона
- зона зелених површина
- 01 - 63 број блока
- УП локације на којима ће се радити урбанистички пројекат

Електоенергетика
- постојећа траса вода 20
- планирана траса електроенергетског вода
- део постојећег вода који се измешта

Телекомуникације
- постојећи оптички кабл
- планирани оптички кабл

Водовод и канализација
- планирани магистрални водовод
- фекална канализација

Термоенергетика - постојећа
- постојећи гасовод - мрежа до 16 бара

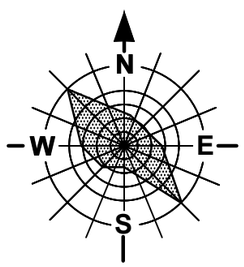

УРБАНИЗАМ ПАНЧЕВО

	Назив плана: Измене и допуне ПГР-а насељеног места Глогоњ		Број: 05-103/21
			Знак :
	Фаза израде: Елаборат за Јавни увид		Шифра:
Одговорни планер: Душица Черницин дипл.инж.арх	Параф:	**Планирана генерална решења за објекте и комплексе јавне намеме, мреже и објеката инфраструктуре и јавног зеленила**	
Планери сарадници: Милош Цекић инж. арх. Татјана Вуксан дипл.инж.саобр. Петар Петровић дипл.инж.грађ. Оливера Радуловић дипл.инж.ел Весна Суботић дипл.инж.пејс.арх. Срђан Воденичар дипл.инж.маш. Марко Марић дипл.инж.геод .			
Техничка обрада: Милош Цекић инж.арх		Размера: 1:5000	Број цртежа: 6