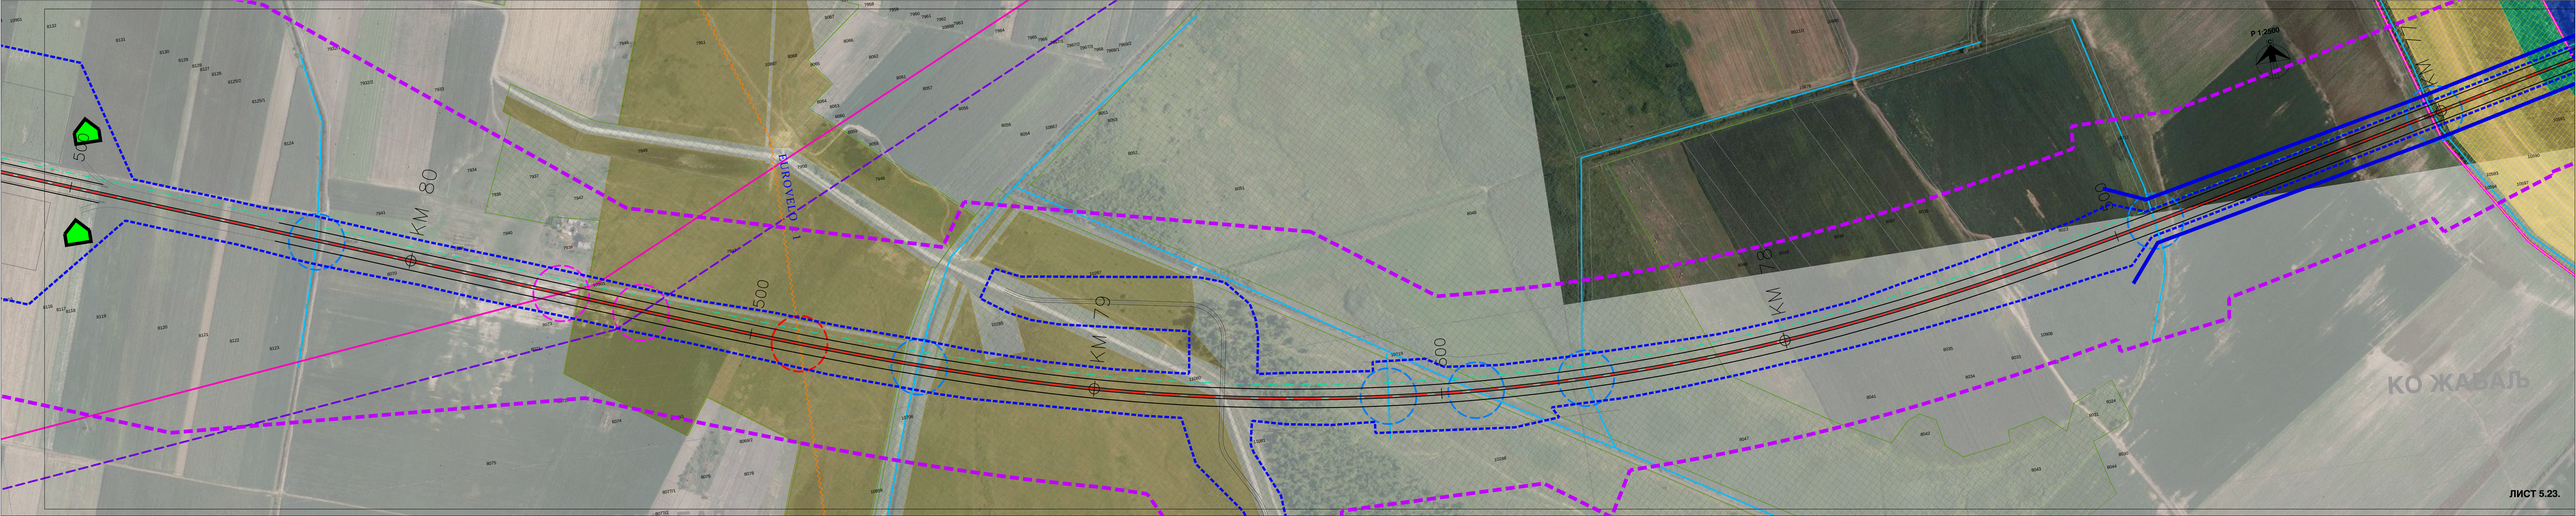
KM 80
KM 79
KM
PARCELA 1
КО ЖАБАЉ
P 1:2500