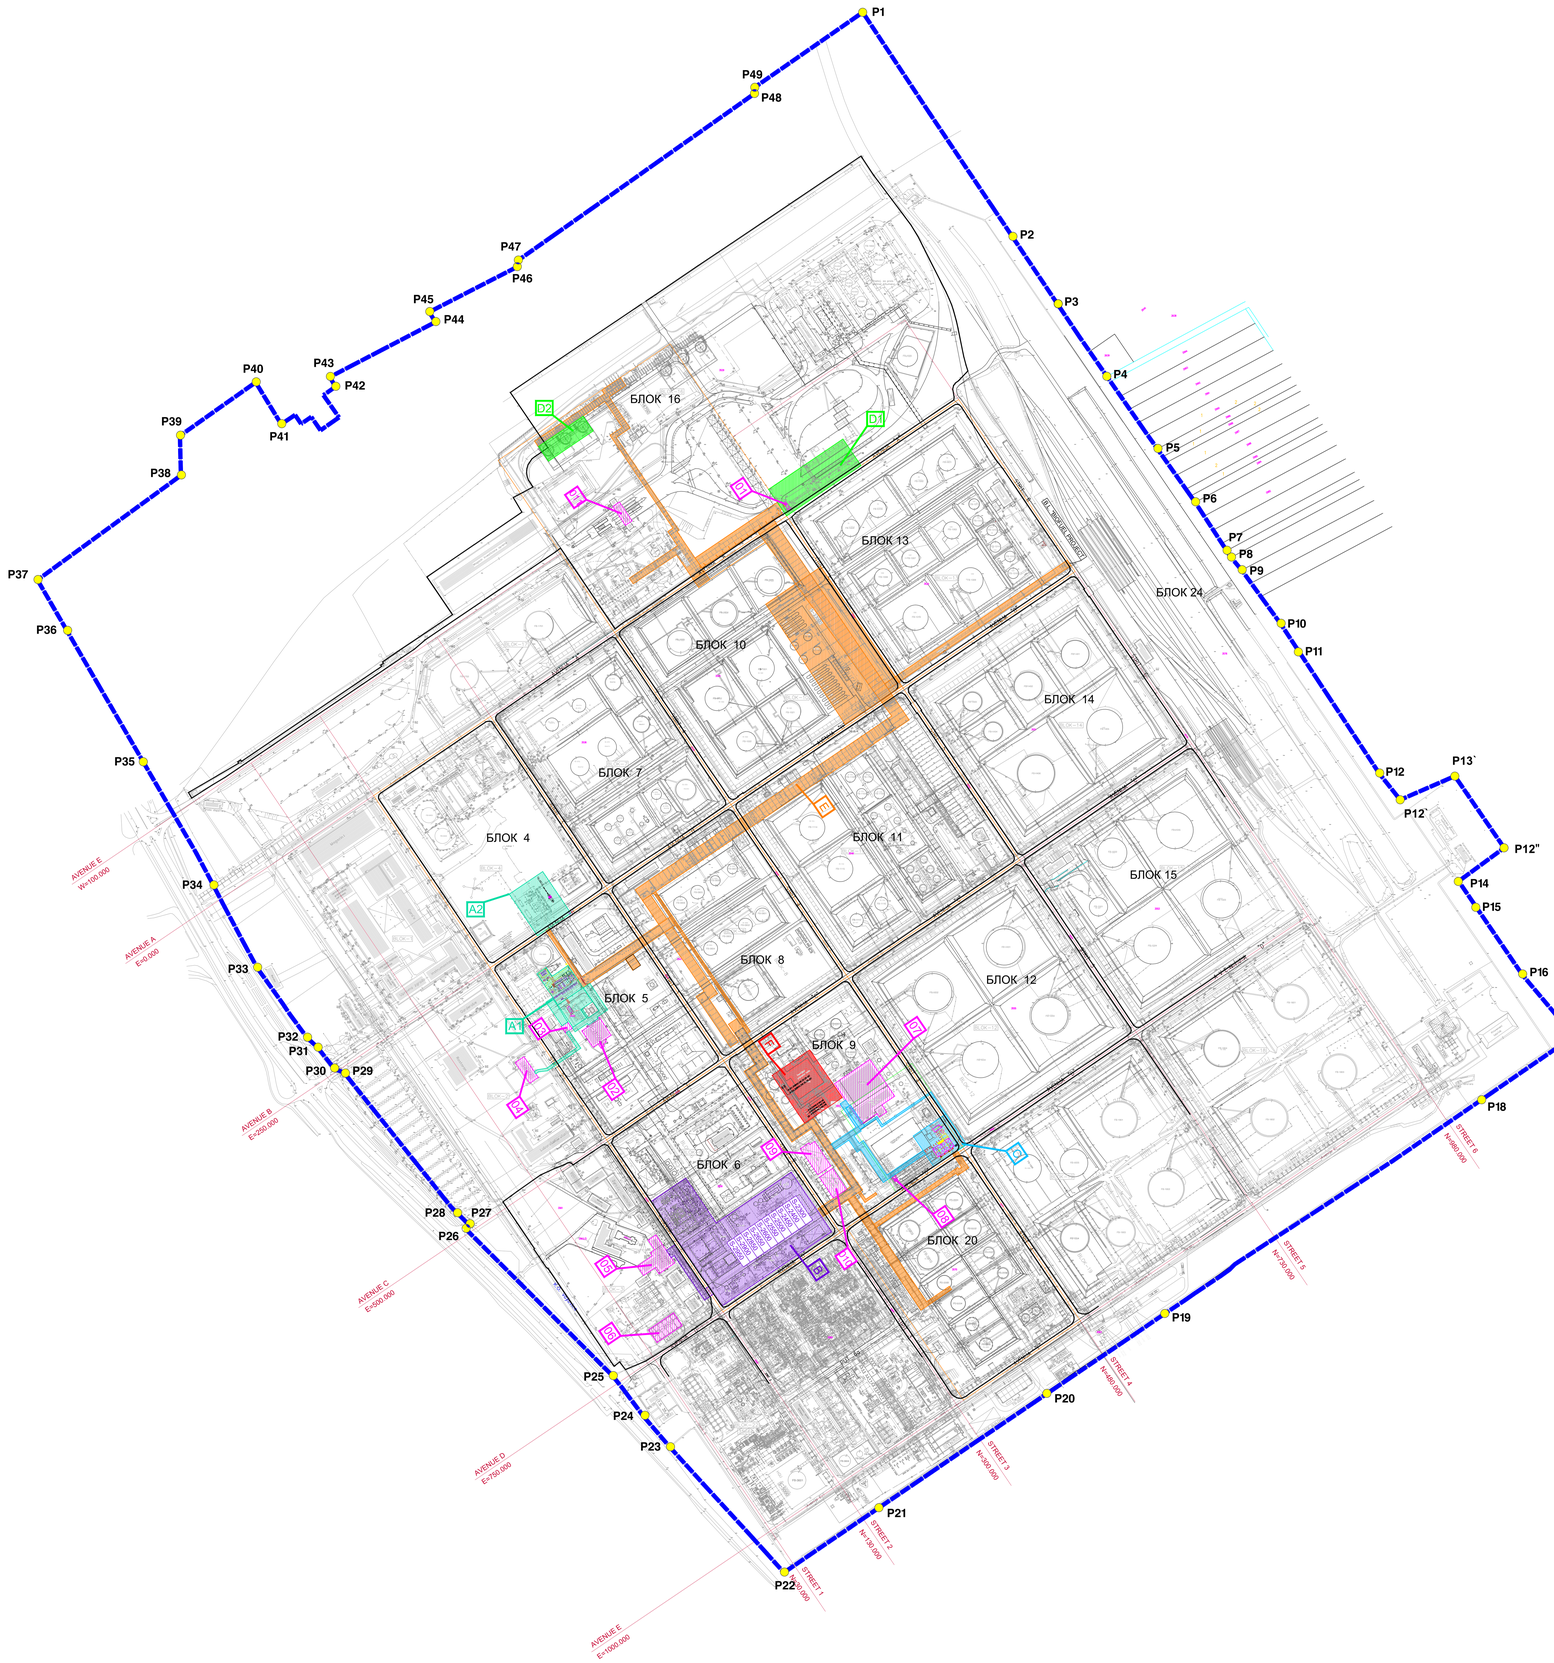

координате осовинских тачака границе обухвата плана

Бр.тачке	Y [m]	X [m]	Бр.тачке	Y [m]	X [m]
P1	7 475 819.53	4 966 356.89	P24	7 475 557.62	4 964 669.36
P2	7 476 000.36	4 966 087.36	P25	7 475 519.56	4 964 717.09
P3	7 476 054.74	4 966 006.29	P26	7 475 342.49	4 964 894.30
P4	7 476 113.27	4 965 919.06	P27	7 475 347.35	4 964 899.79
P5	7 476 174.78	4 965 832.31	P28	7 475 332.28	4 964 913.01
P6	7 476 220.15	4 965 768.11	P29	7 475 197.27	4 965 080.96
P7	7 476 257.94	4 965 709.81	P30	7 475 184.27	4 965 087.11
P8	7 476 263.21	4 965 701.68	P31	7 475 164.47	4 965 112.09
P9	7 476 276.11	4 965 686.43	P32	7 475 151.72	4 965 124.12
P10	7 476 322.97	4 965 621.95	P33	7 475 091.70	4 965 208.29
P11	7 476 343.69	4 965 587.54	P34	7 475 039.13	4 965 307.26
P12	7 476 441.54	4 965 441.92	P35	7 474 954.08	4 965 455.41
P12`	7 476 466.87	4 965 410.21	P36	7 474 863.04	4 965 613.44
P13`	7 476 532.59	4 965 438.75	P37	7 474 827.41	4 965 674.59
P13"	7 476 591.84	4 965 352.46	P38	7 474 999.97	4 965 800.42
P14	7 476 536.08	4 965 311.51	P39	7 474 998.85	4 965 848.20
P15	7 476 557.12	4 965 280.35	P40	7 475 089.93	4 965 912.42
P16	7 476 613.49	4 965 200.17	P41	7 475 120.66	4 965 862.02
P17	7 476 676.02	4 965 125.36	P42	7 475 185.78	4 965 907.01
P18	7 476 564.23	4 965 048.88	P43	7 475 179.23	4 965 918.94
P19	7 476 182.96	4 964 791.79	P44	7 475 306.09	4 965 984.90
P20	7 476 041.15	4 964 695.74	P45	7 475 298.74	4 965 996.95
P21	7 475 839.06	4 964 558.22	P46	7 475 404.08	4 966 051.00
P22	7 475 725.47	4 964 480.72	P47	7 475 405.32	4 966 058.91
P23	7 475 588.36	4 964 631.51	P48	7 475 689.47	4 966 259.25
			P49	7 475 689.74	4 966 266.70

ЛЕГЕНДА

- A1 изградња новог постројења за производњу ЕТВЕ (S-6600)
- A2 реконструкција и доградња нове посуде бакље
- B реконструкција и доградња постројења FCC (S-2300/2500)
- C реконструкција и доградња постројења расхладне воде (S-9510)
- D1 реконструкција и доградња вагон пунилишта за пропилен (S-16000)
- D2 реконструкција сферних резервоара (FB - 16704/5/6) (S - 16700)
- E реконструкција међуповезних цевовода (S-23000)
- F нове пумпе за допуну система водом (S-9150) и нове пумпе деми воде (S-9300)
- 0 постојећи објекти који су захваћени предметним пројектом

- 01 контејнер са електроопремом за утоварне руке
- 02 командна сала и просторија електроопреме блока 5 (ЕТВЕ)
- 03 трафостаница TS зграда 3
- 04 трафостаница TS-C
- 05 командна сала постројења FCC и алкилације и просторија електроопреме
- 06 централна командна сала
- 07 трафостаница енергане
- 08 трафостаница TS-91501 (УПС и просторија електроопреме)
- 09 трафостаница TS-N1
- 010 трафостаница TS-N2
- 011 командна зграда аутоотпреме - CCTV

УРБАНИСТИЧКИ ПРОЈЕКАТ
за урбанистичко-архитектонску разраду локације за реконструкцију FCC и изградњу новог постројења ЕТБЕ у оквиру комплекса Рафинерије нафте Панчево

Граница обухвата урбанистичког пројекта са наменом површина

ЛЕГЕНДА

- граница комплекса НИС Рафинерија нафте - обухват урбанистичког пројекта
- **P1 - P49** тачке обухвата плана
- граница блока - грађевинска линија

УРБАНИЗАМ ПАНЧЕВО

Назив плана: УРБАНИСТИЧКИ ПРОЈЕКАТ за урбанистичко-архитектонску разраду локације за реконструкцију FCC и изградњу новог постројења ЕТБЕ у оквиру комплекса Рафинерије нафте Панчево

Број: 05-101/2021

Знак:

Фаза израде плана: урбанистички пројекат

Шифра:

Одговорни урбаниста: Оливера Драгаш

Период:

Планери сарадници: Татјана Вуксан, Горан Ковач

Граница обухвата урбанистичког пројекта са наменом површина

Техничка обрада: Весна Ромчев

Размера: 1 : 2 500

Број цртежа: 2