СИТУАЦИОНИ ПЛАН

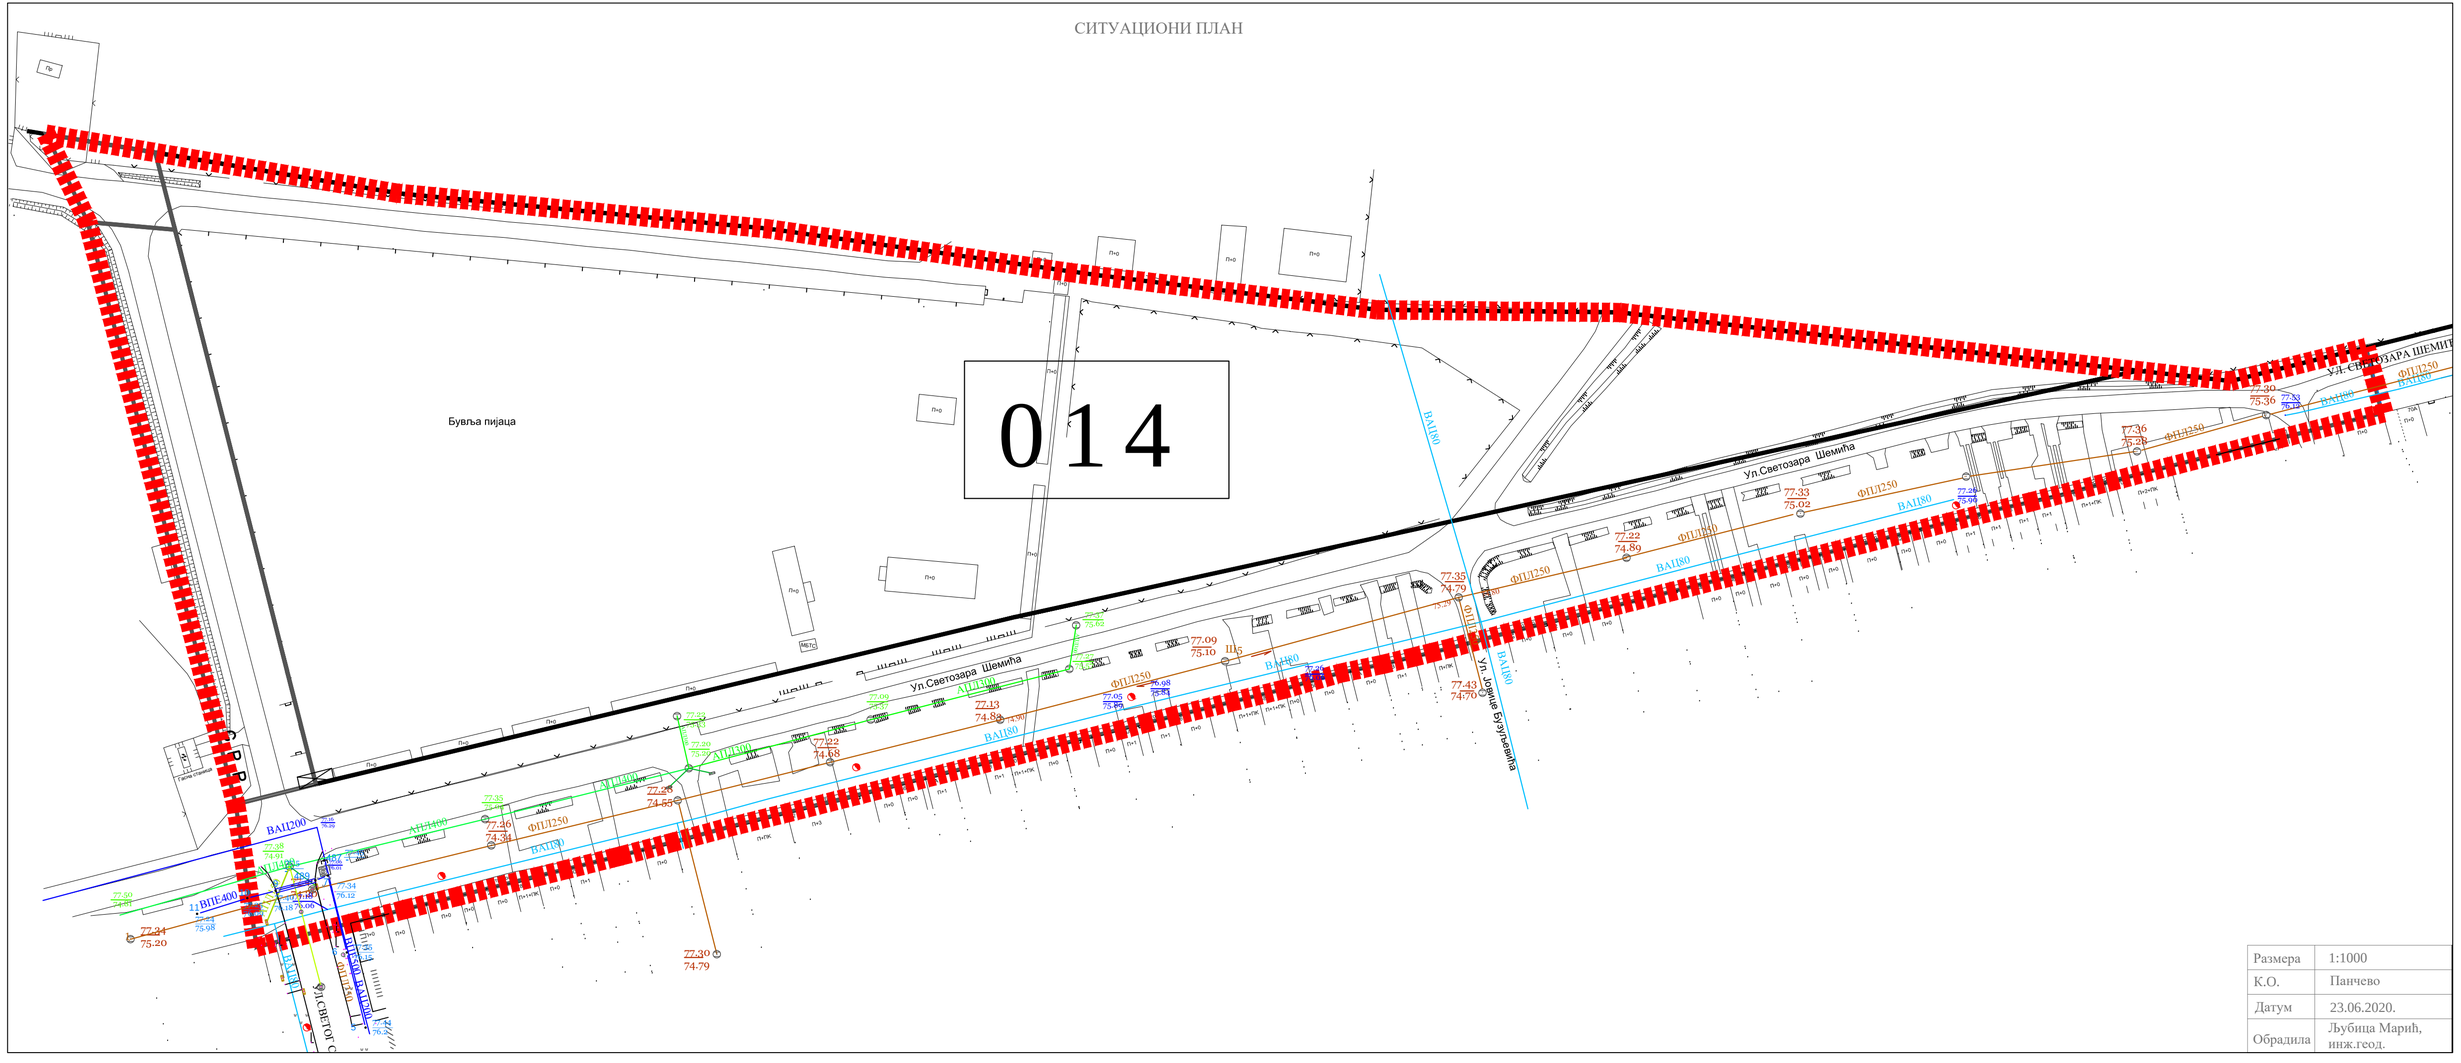

Размера	1:1000
К.О.	Панчево
Датум	23.06.2020.
Обрадила	Љубица Марић, инж.геод.