легенда	максимално дозвољена висина (m)		објекти
	венац	слеме	
(комуналне зоне)	4	6	П+0
(пословна зона)	6	11	П+Пк/Пс/М
(пешачке површине)	6	11	надстрешница

КООРДИНАТЕ ТАЧАКА ОБУХВАТА

бр. тачке	Y (m)	X (m)
O1	7 471 520.03	4 971 264.82
O2	7 471 499.59	4 971 330.91
O3	7 471 503.35	4 971 465.14
O4	7 471 492.31	4 971 488.51
O5	7 472 112.36	4 971 422.53
O6	7 472 114.36	4 971 414.19

КООРДИНАТЕ ОСОВИНСКИХ ТАЧАКА

ознака	Y	X
Б1	7471511.677	4971474.131
Б2	7471556.745	4971296.620
Б3	7471554.860	4971296.896
Б4	7471555.044	4971296.181
Б4`	7471487.236	4971279.678
Б5	7471662.085	4971323.835
Б6	7471862.679	4971375.660
Б7	7471866.896	4971376.750
Б8	7471907.573	4971433.843
Б9	7471767.938	4971446.257
Б10	7471757.591	4971449.338
Б11	7472027.646	4971414.685
Б12	7472090.982	4971416.954

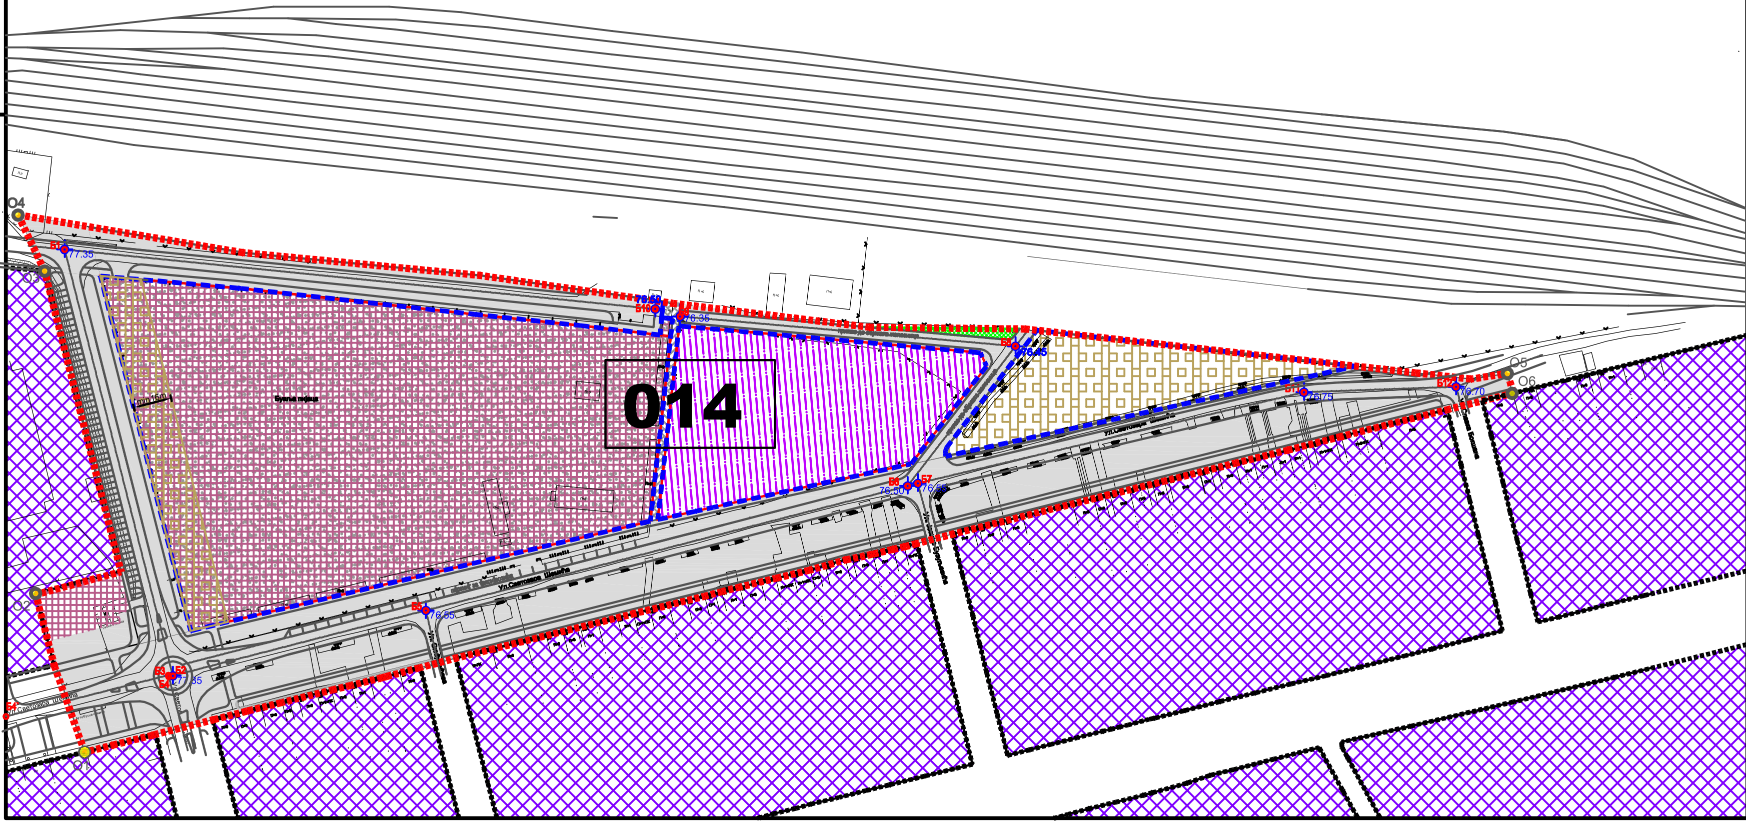

ИЗМЕНЕ И ДОПУНЕ ПЛАНА ДЕТАЉНЕ РЕГУЛАЦИЈЕ БЛОКА 014
У НАСЕЉЕНОМ МЕСТУ ПАНЧЕВО

ЛЕГЕНДА

- граница обухвата плана
- 014 — број блока
- O1–O6 — координате тачака обухвата
- Б1-Б12 — координате осовинских тачака
- регулациона линија
- грађевинска линија
- осовина саобраћајнице
- Б1 75.50 — тачке саобраћаја са нивелацијом
- железнички колосек

ГРАЂЕВИНСКО ЗЕМЉИШТЕ ЈАВНЕ НАМЕНЕ

- саобраћајне површине
- паркинг површине
- пешачке површине
- зелене површине
- комуналне зоне и објекти

ГРАЂЕВИНСКО ЗЕМЉИШТЕ ОСТАЛЕ НАМЕНЕ

- пословна зона

УРБАНИЗАМ ПАНЧЕВО		Назив плана: ИЗМЕНЕ И ДОПУНЕ ПЛАНА ДЕТАЉНЕ РЕГУЛАЦИЈЕ БЛОКА 014 У НАСЕЉЕНОМ МЕСТУ ПАНЧЕВО	Број: 05-13/2022
		Фаза израде: - нацрт плана-	
Одговорни урбаниста: Душица Черницин дипл.инж.арх.	Параф:	Назив цртежа: Регулационо нивелациони план са урбанистичким решењем саобраћајних и јавних површина	
Планери сарадници: Татјана Вуксан дипл.инж.саобр. Марко Марић дипл.инж.геод. Ива Стојанов дипл.пр.планер			
Техничка обрада: Ива Стојанов дипл.пр.планер		Размера: 1 : 1 000	Број цртежа: 5