


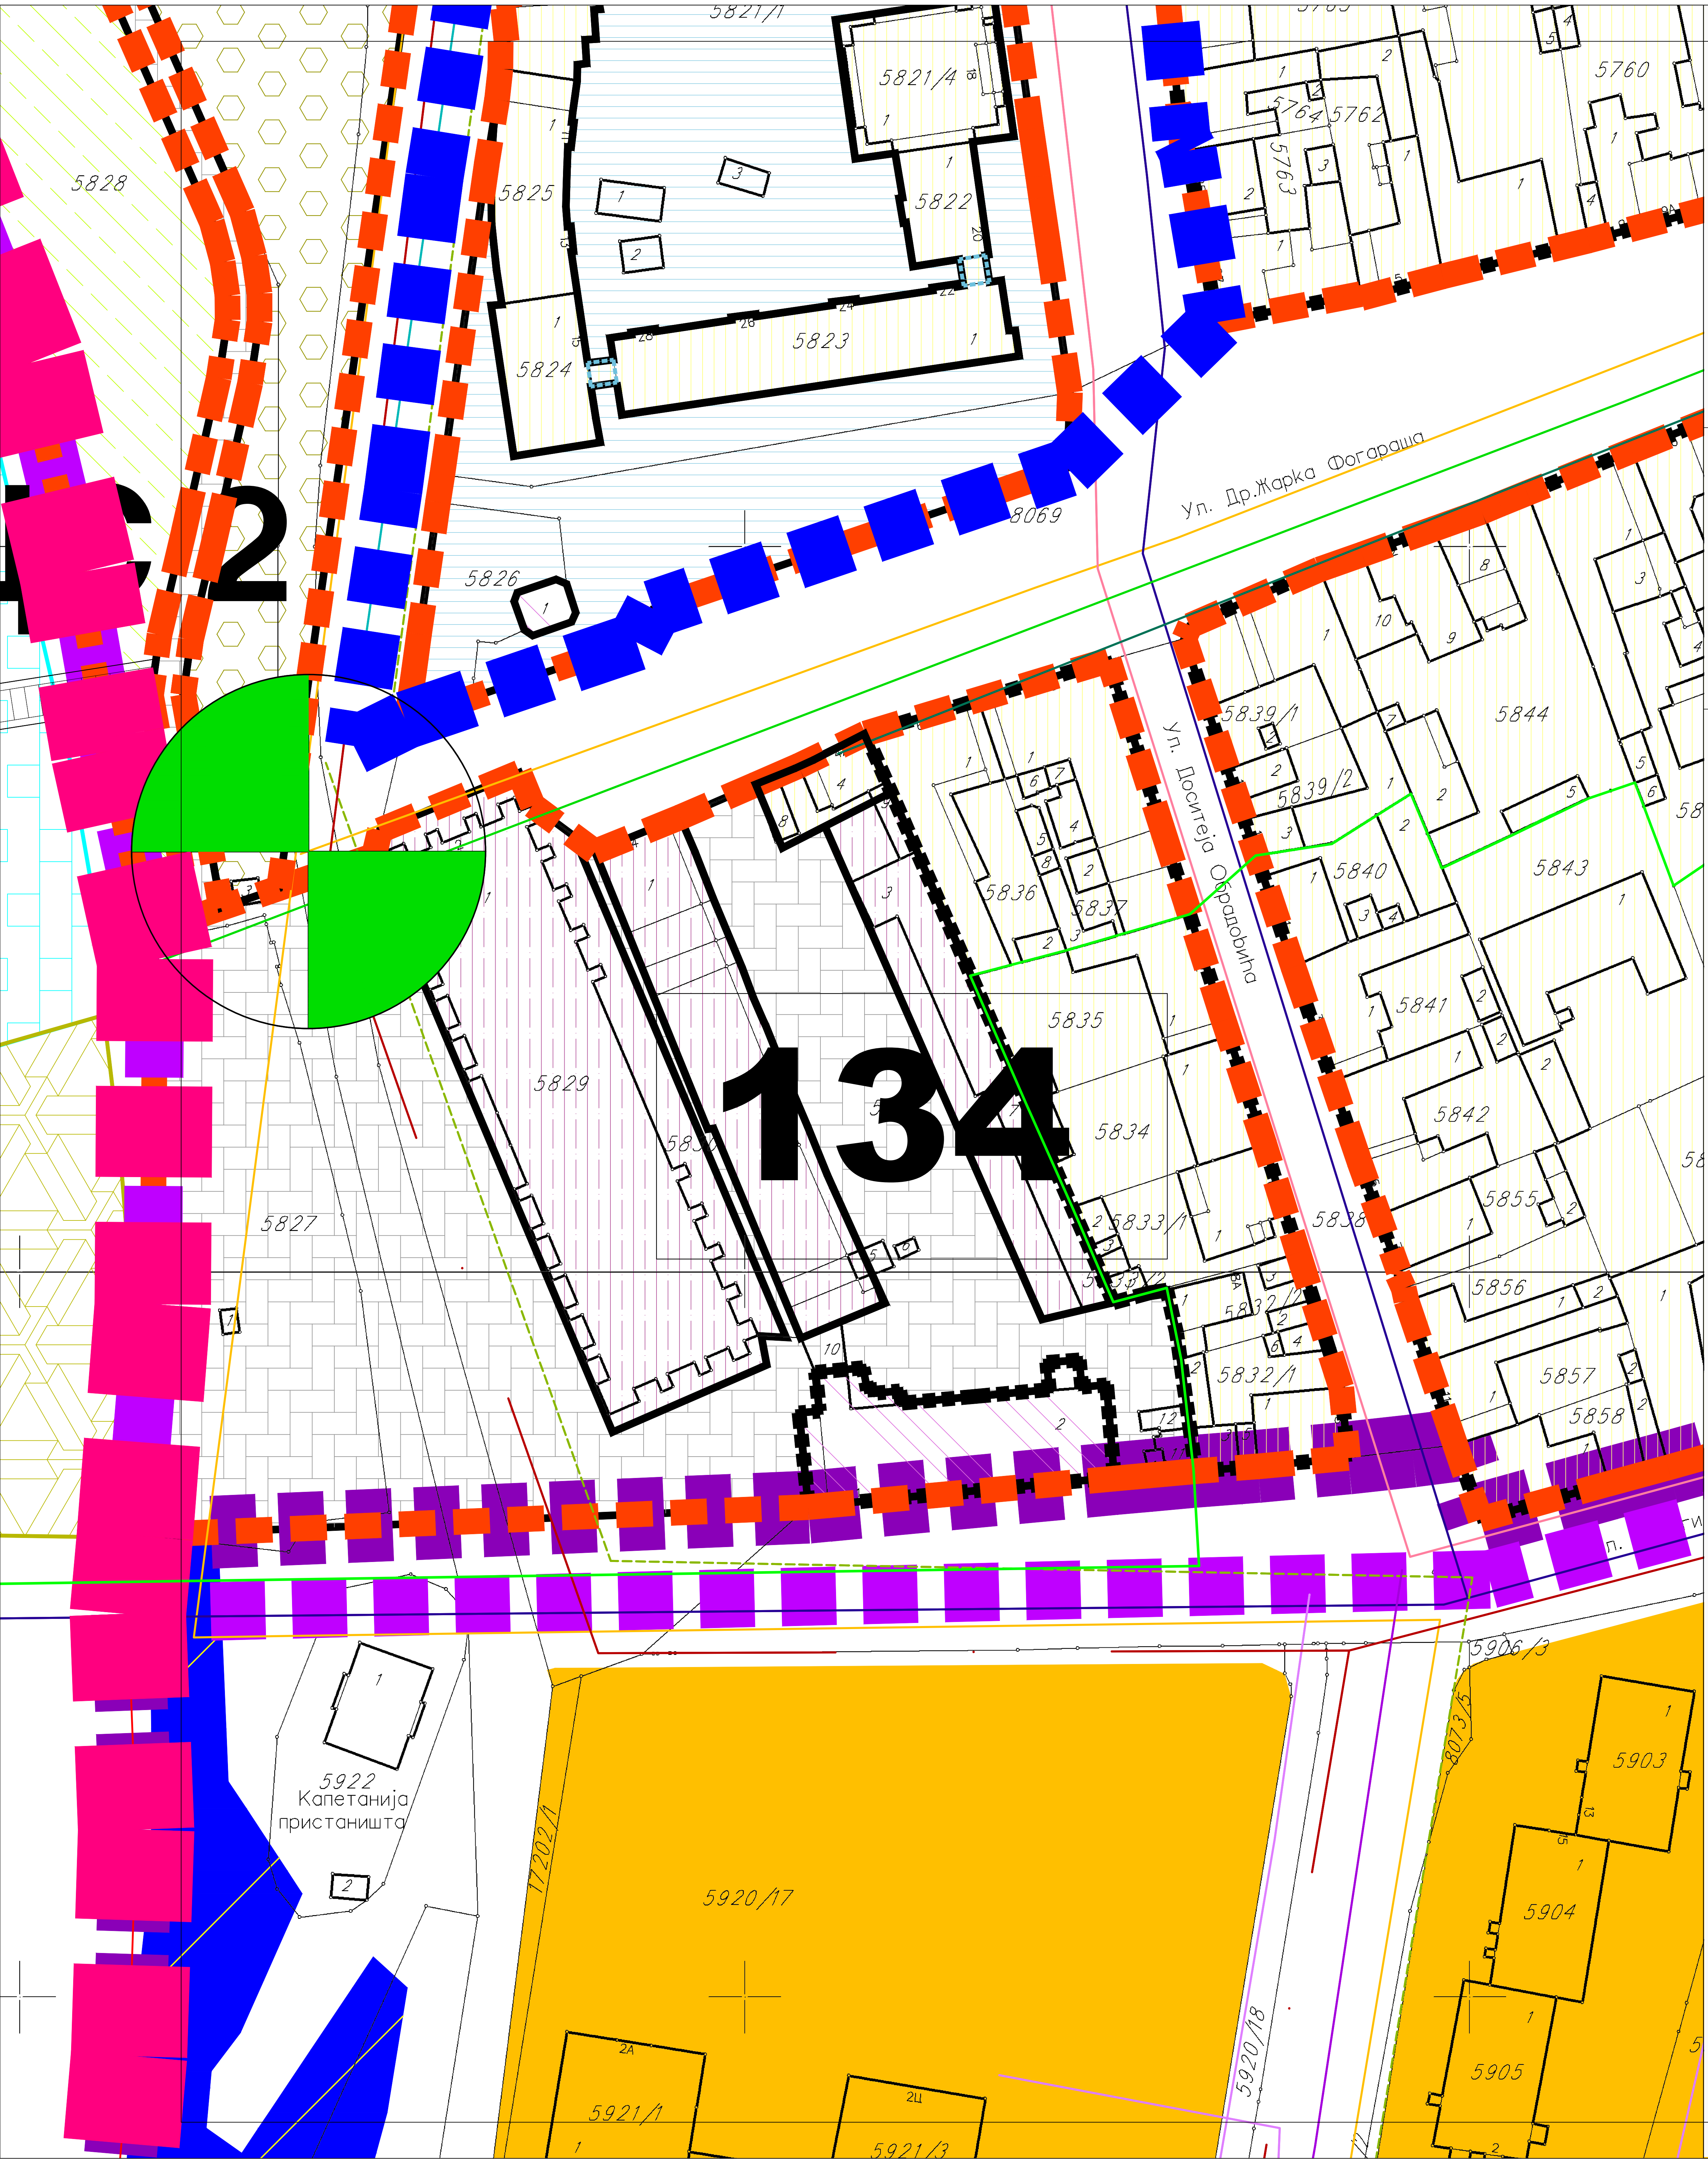


ИЗМЕНЕ И ДОПУНЕ  
ПЛАНА ГЕНЕРАЛНЕ РЕГУЛАЦИЈЕ  
ЦЕЛИНА 1  
ШИРИ ЦЕНТАР(круг обилазнице)  
у насељеном месту Панчево

Постојећа и планирана генерална  
решења мрежа и објеката  
инфраструктуре и јавног зеленила

ЛЕГЕНДА

- граница обухвата плана
- граница блокова
- бројеви блокова
- зона Центар
- ужи Центар Града
- вреловод / топловод
- гасовод мрежа дистрибуције до 16 бар-а
- ТТ канализација
- траса дистрибутивног водовода
- постојећа црпна станица  
атмосферске канализације
- главни градски колектори  
атмосферске канализације
- примарни колектори  
атмосферске канализације
- планирани колектори фекалне канализације

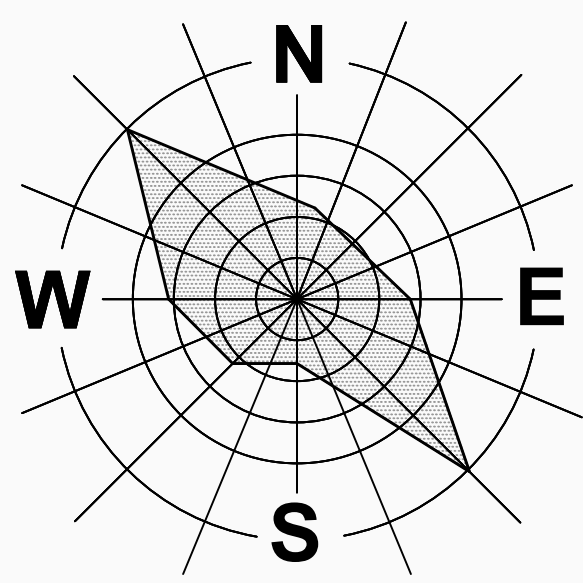

|   |  |   |                     |
|---|--|---|---------------------|
| <div>УРБАНИЗАМ</div> <div>ПАНЧЕВО</div>   |  | Назив плана:<br>ИЗМЕНЕ И ДОПУНЕ<br>ПЛАНА ГЕНЕРАЛНЕ РЕГУЛАЦИЈЕ<br>ЦЕЛИНА 1<br>ШИРИ ЦЕНТАР<br>(КРУГ ОБИЛАЗНИЦЕ)<br>у насељеном месту Панчево | Број:<br>05-55/2022 |
| Одговорни урбаниста:<br>Ђурица Доловачки<br>дипл. просторни планер   |  | Параф:   | Знак:               |
| Планери сарадници:<br>Татјана Вуксан<br>дипл. инж. саоб.<br>Марко Марић<br>дипл. инж. граод.<br>Оливера Радуловић<br>дипл. инж. ел.<br>Петар Петровић<br>дипл. инж. граф.<br>Срђан Воденичар<br>дипл. инж. маш. |  | Назив цртежа:<br><br>Постојећа и планирана<br>генерална решења мрежа<br>и објеката<br>инфраструктуре и јавног<br>зеленила                  |                     |
| Техничка обрада:<br>Лепосава Ракита<br>арх. техн.   |  | Размера:<br>1:1000   | број цртежа:<br>7   |