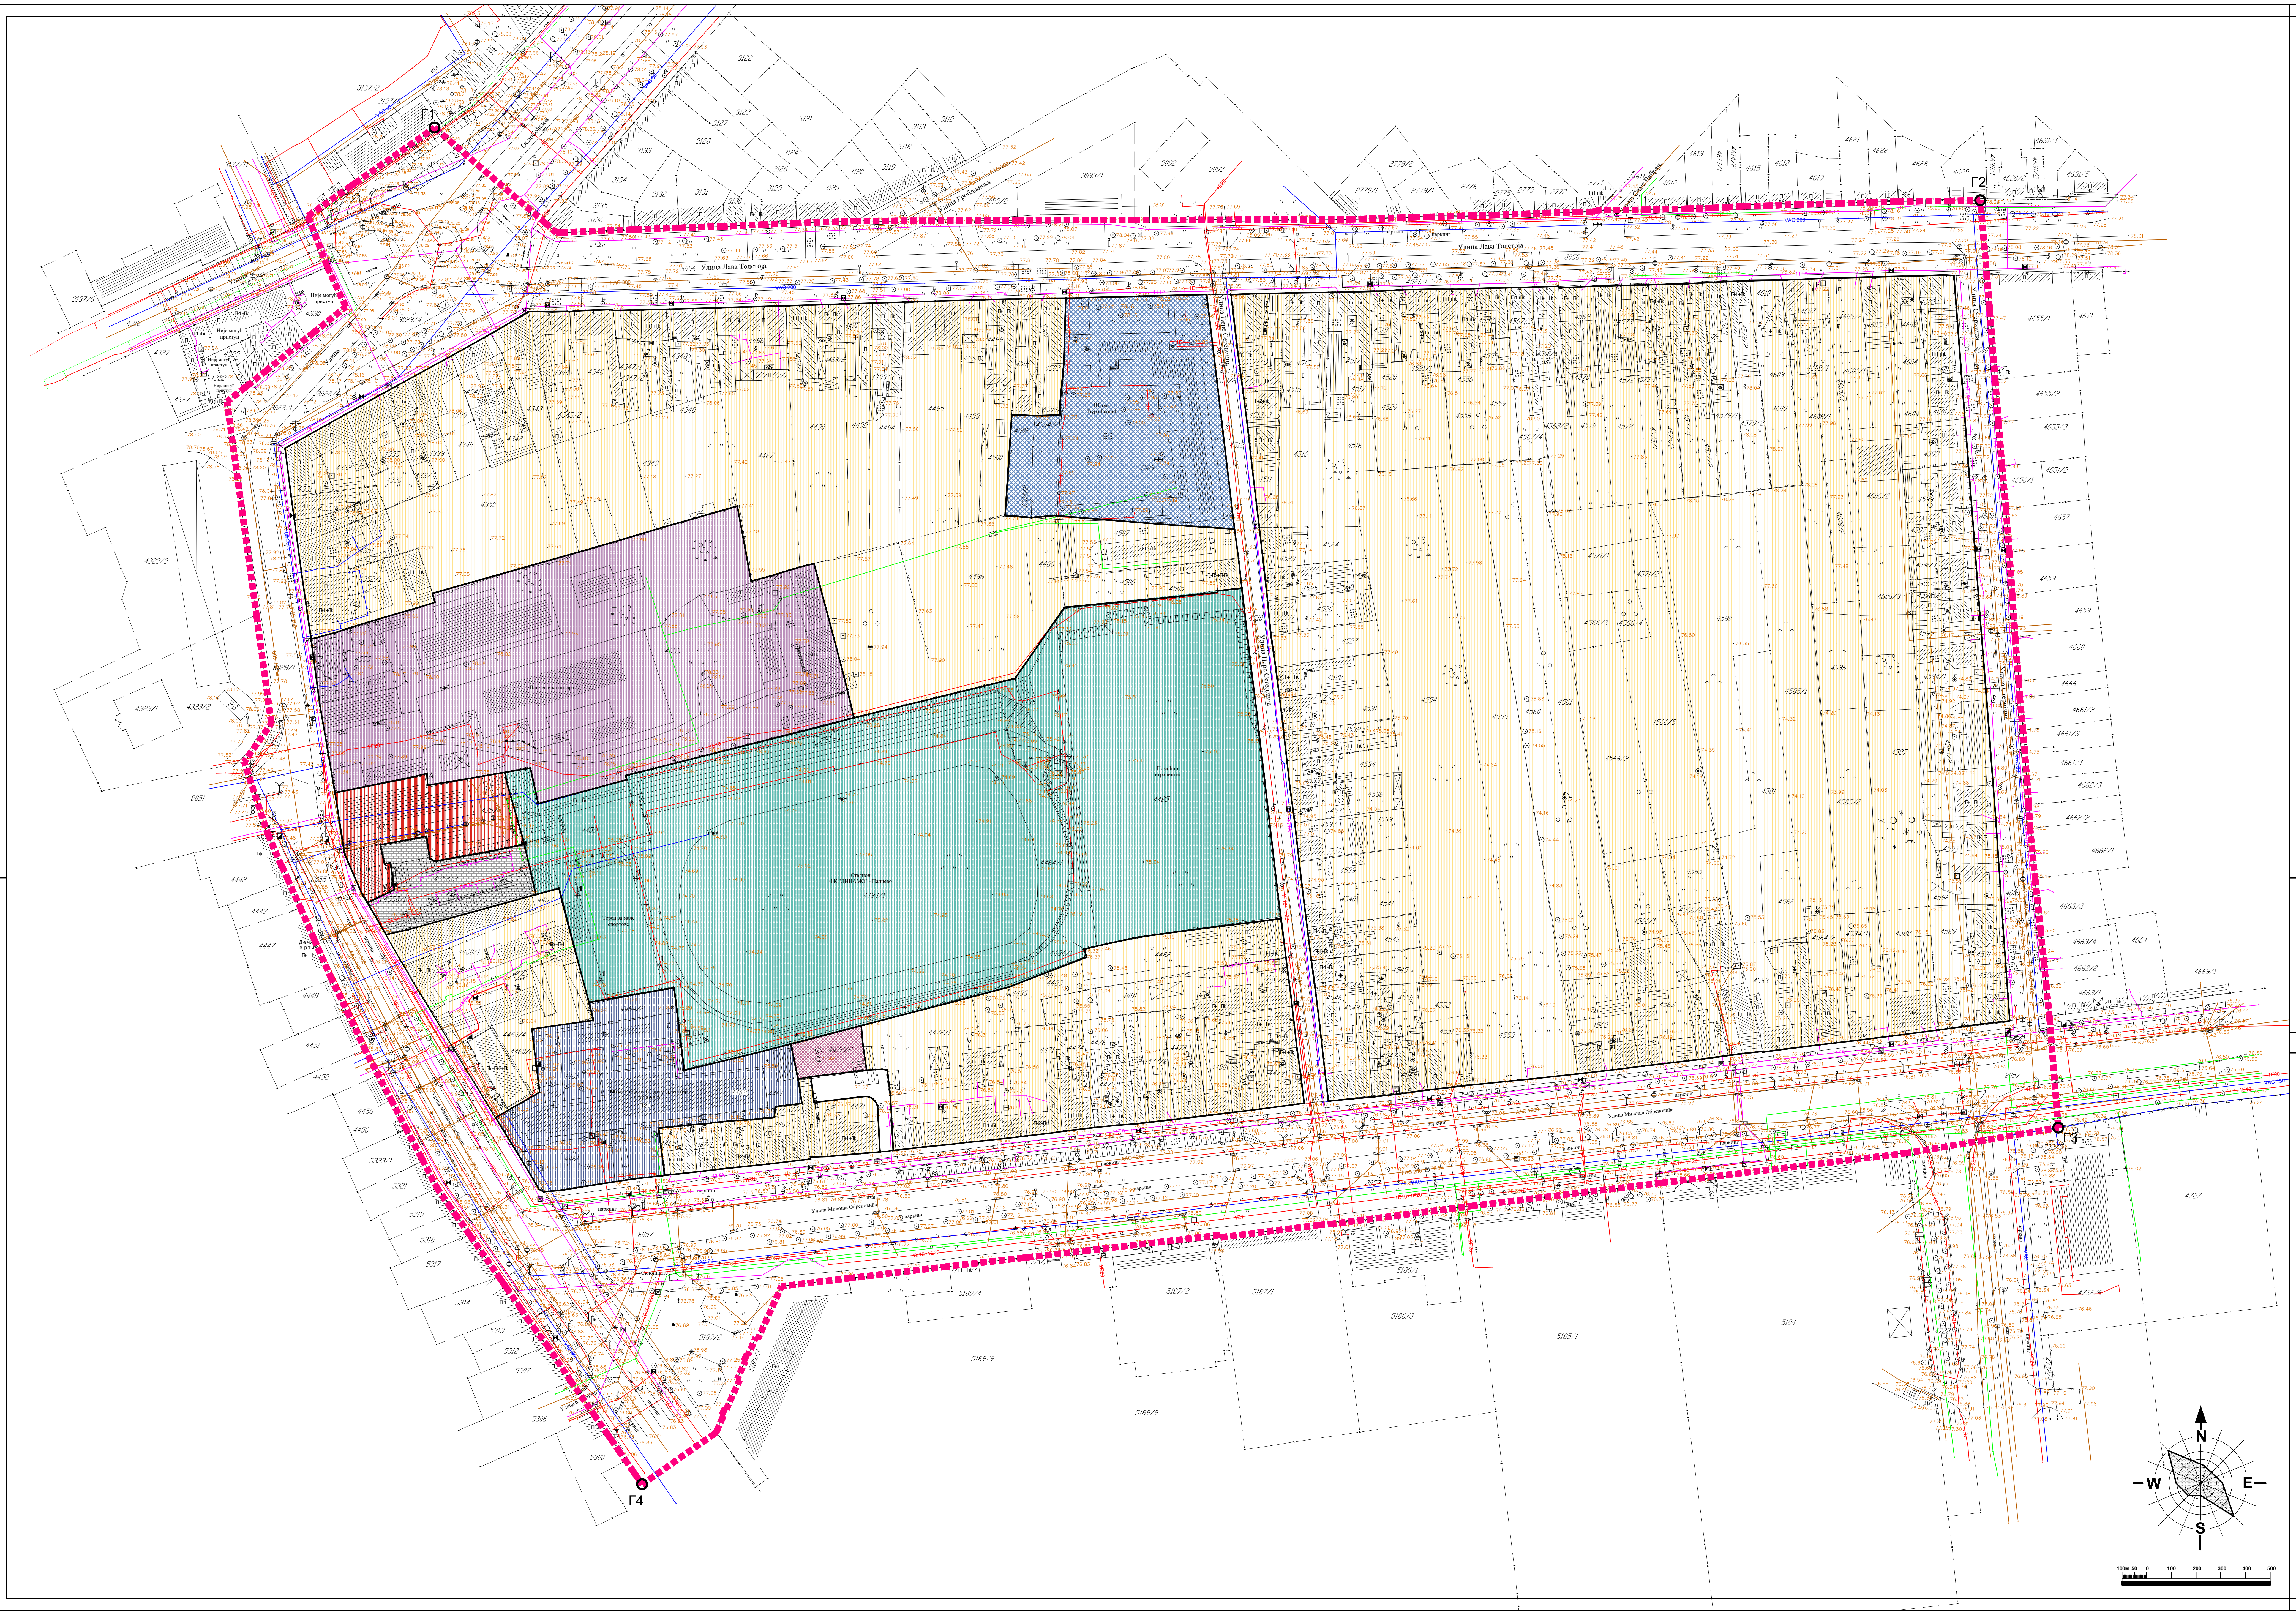
Г1
Г2
Г3
Г4
Улица Лава Толстоја
Улица Гробљанска
Улица Немањина
Улица Ослобођења
Улица Пере Сегединца
Улица Стеријина
Улица Милоша Обреновића
Школа Ђура Јакшић
Панчевачка пивара
Стадион ФК "ДИНАМО" - Панчево
Помоћно игралиште
Терен за мале спортове
Министарство унутрашњих послова
Склониште
паркинг
Није могућ приступ
N
E
S
W
100м 50 0 100 200 300 400 500

КООРДИНАТЕ ТАЧАКА

ОЗНАКА	Y	X
Г1	7472756.526	4969903.744
Г2	7473382.737	4969874.318
Г3	7473414.365	4969498.578
Г4	7472840.630	4969354.030

Измене и допуне
ПЛАНА ДЕТАЉНЕ РЕГУЛАЦИЈЕ
"Градски стадион"
у Панчеву (зона 2.15)

легенда

▪▪▪▪▪	граница обухвата плана
Г1-Г4	тачке обухвата плана
▨	становање са компатибилним наменама
▨	комплекс школе
▨	комплекс Полицијске управе
▨	спортско - рекреативни комплекс
▨	комплекс пиваре
▨	пословање са компатибилним наменама
▨	комплекс социјалне делатности
▨	колско - пешачки приступ комплексу стадиона са паркингом
☐	саобраћајне површине

УРБАНИЗАМ
ПАНЧЕВО

Назив плана Измене и допуне ПЛАНА ДЕТАЉНЕ РЕГУЛАЦИЈЕ "Градски стадион" у Панчеву (зона 2.15)		Број : 05 - 4 05 2017 Знак :
Фаза израде :		Шифра :
Одговорни урбаниста : Славе Бојаџиевски дипл.инж.арх.	Параф :	Назив цртежа Граница плана и обухват постојећег грађевинског подручја са детаљном наменом
Планери сарадници : Оливера ДрагаШ дипл.инж.арх. Татјана Вуксан дипл. инж. саобр. Марко Марић дипл. инж. геод.		
Техничка обрада : Весна Ромчев арх.тех.		Размера : 1 : 1 000
		број цртежа : 3